

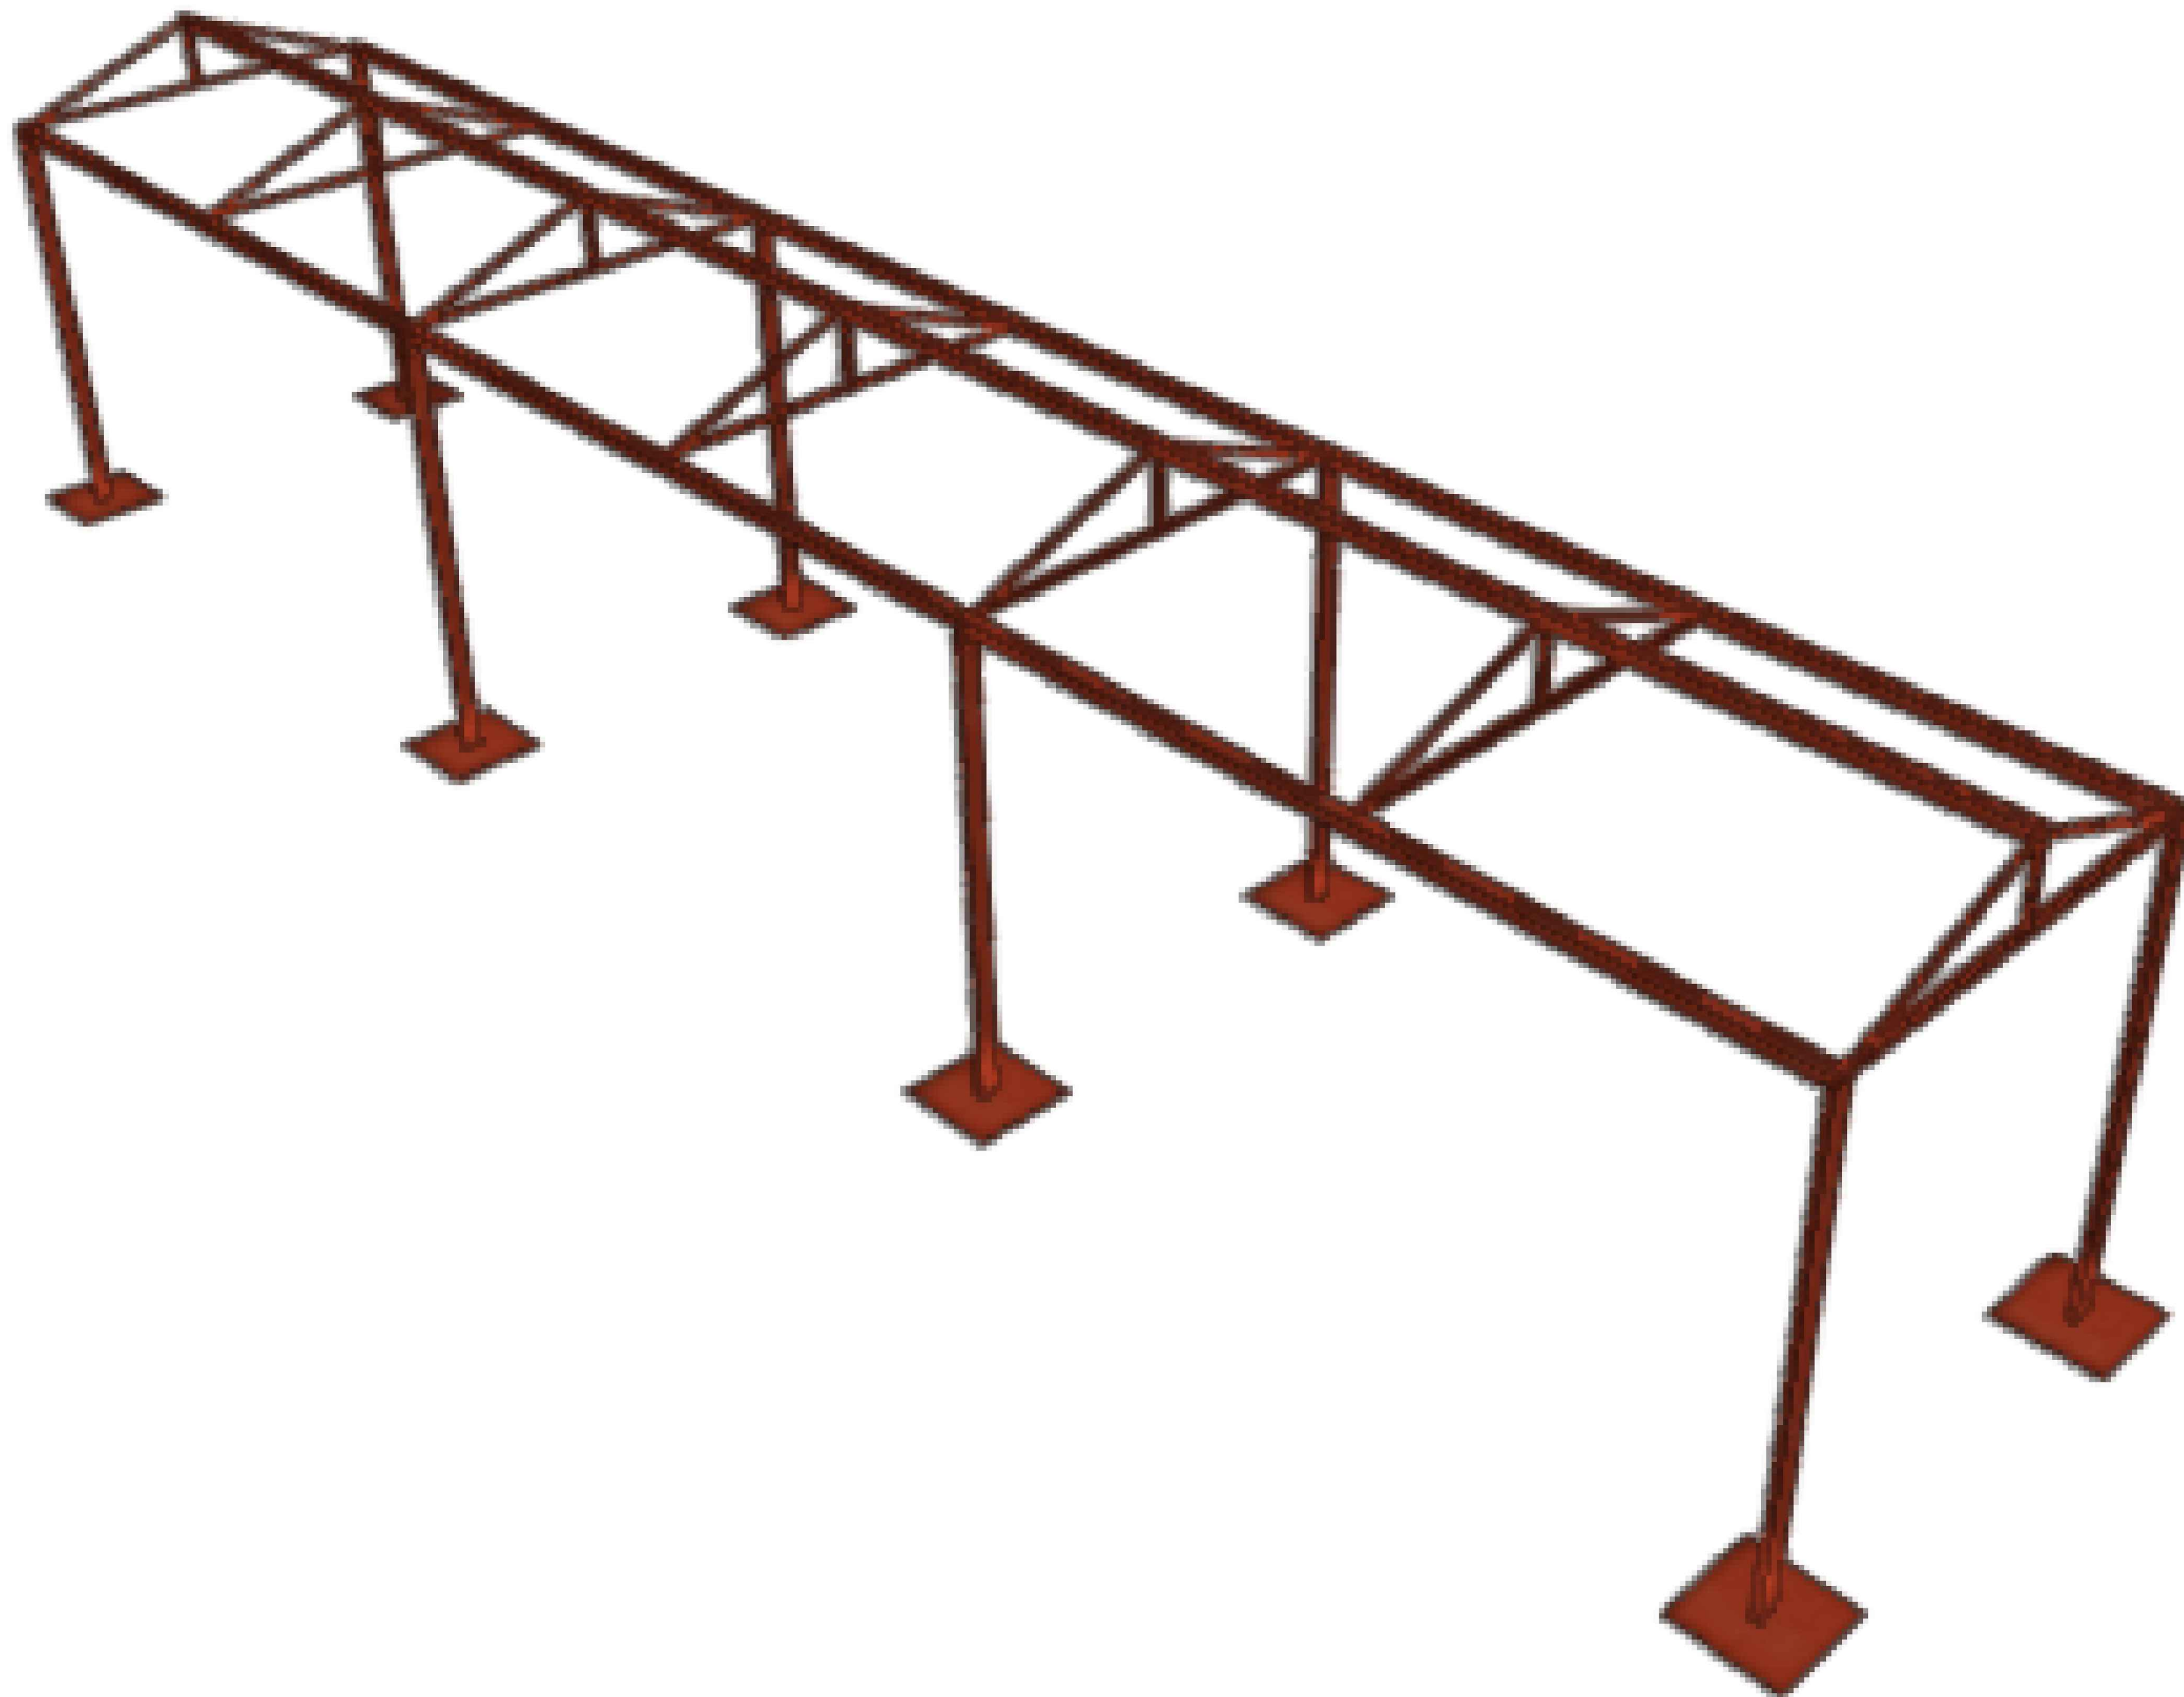
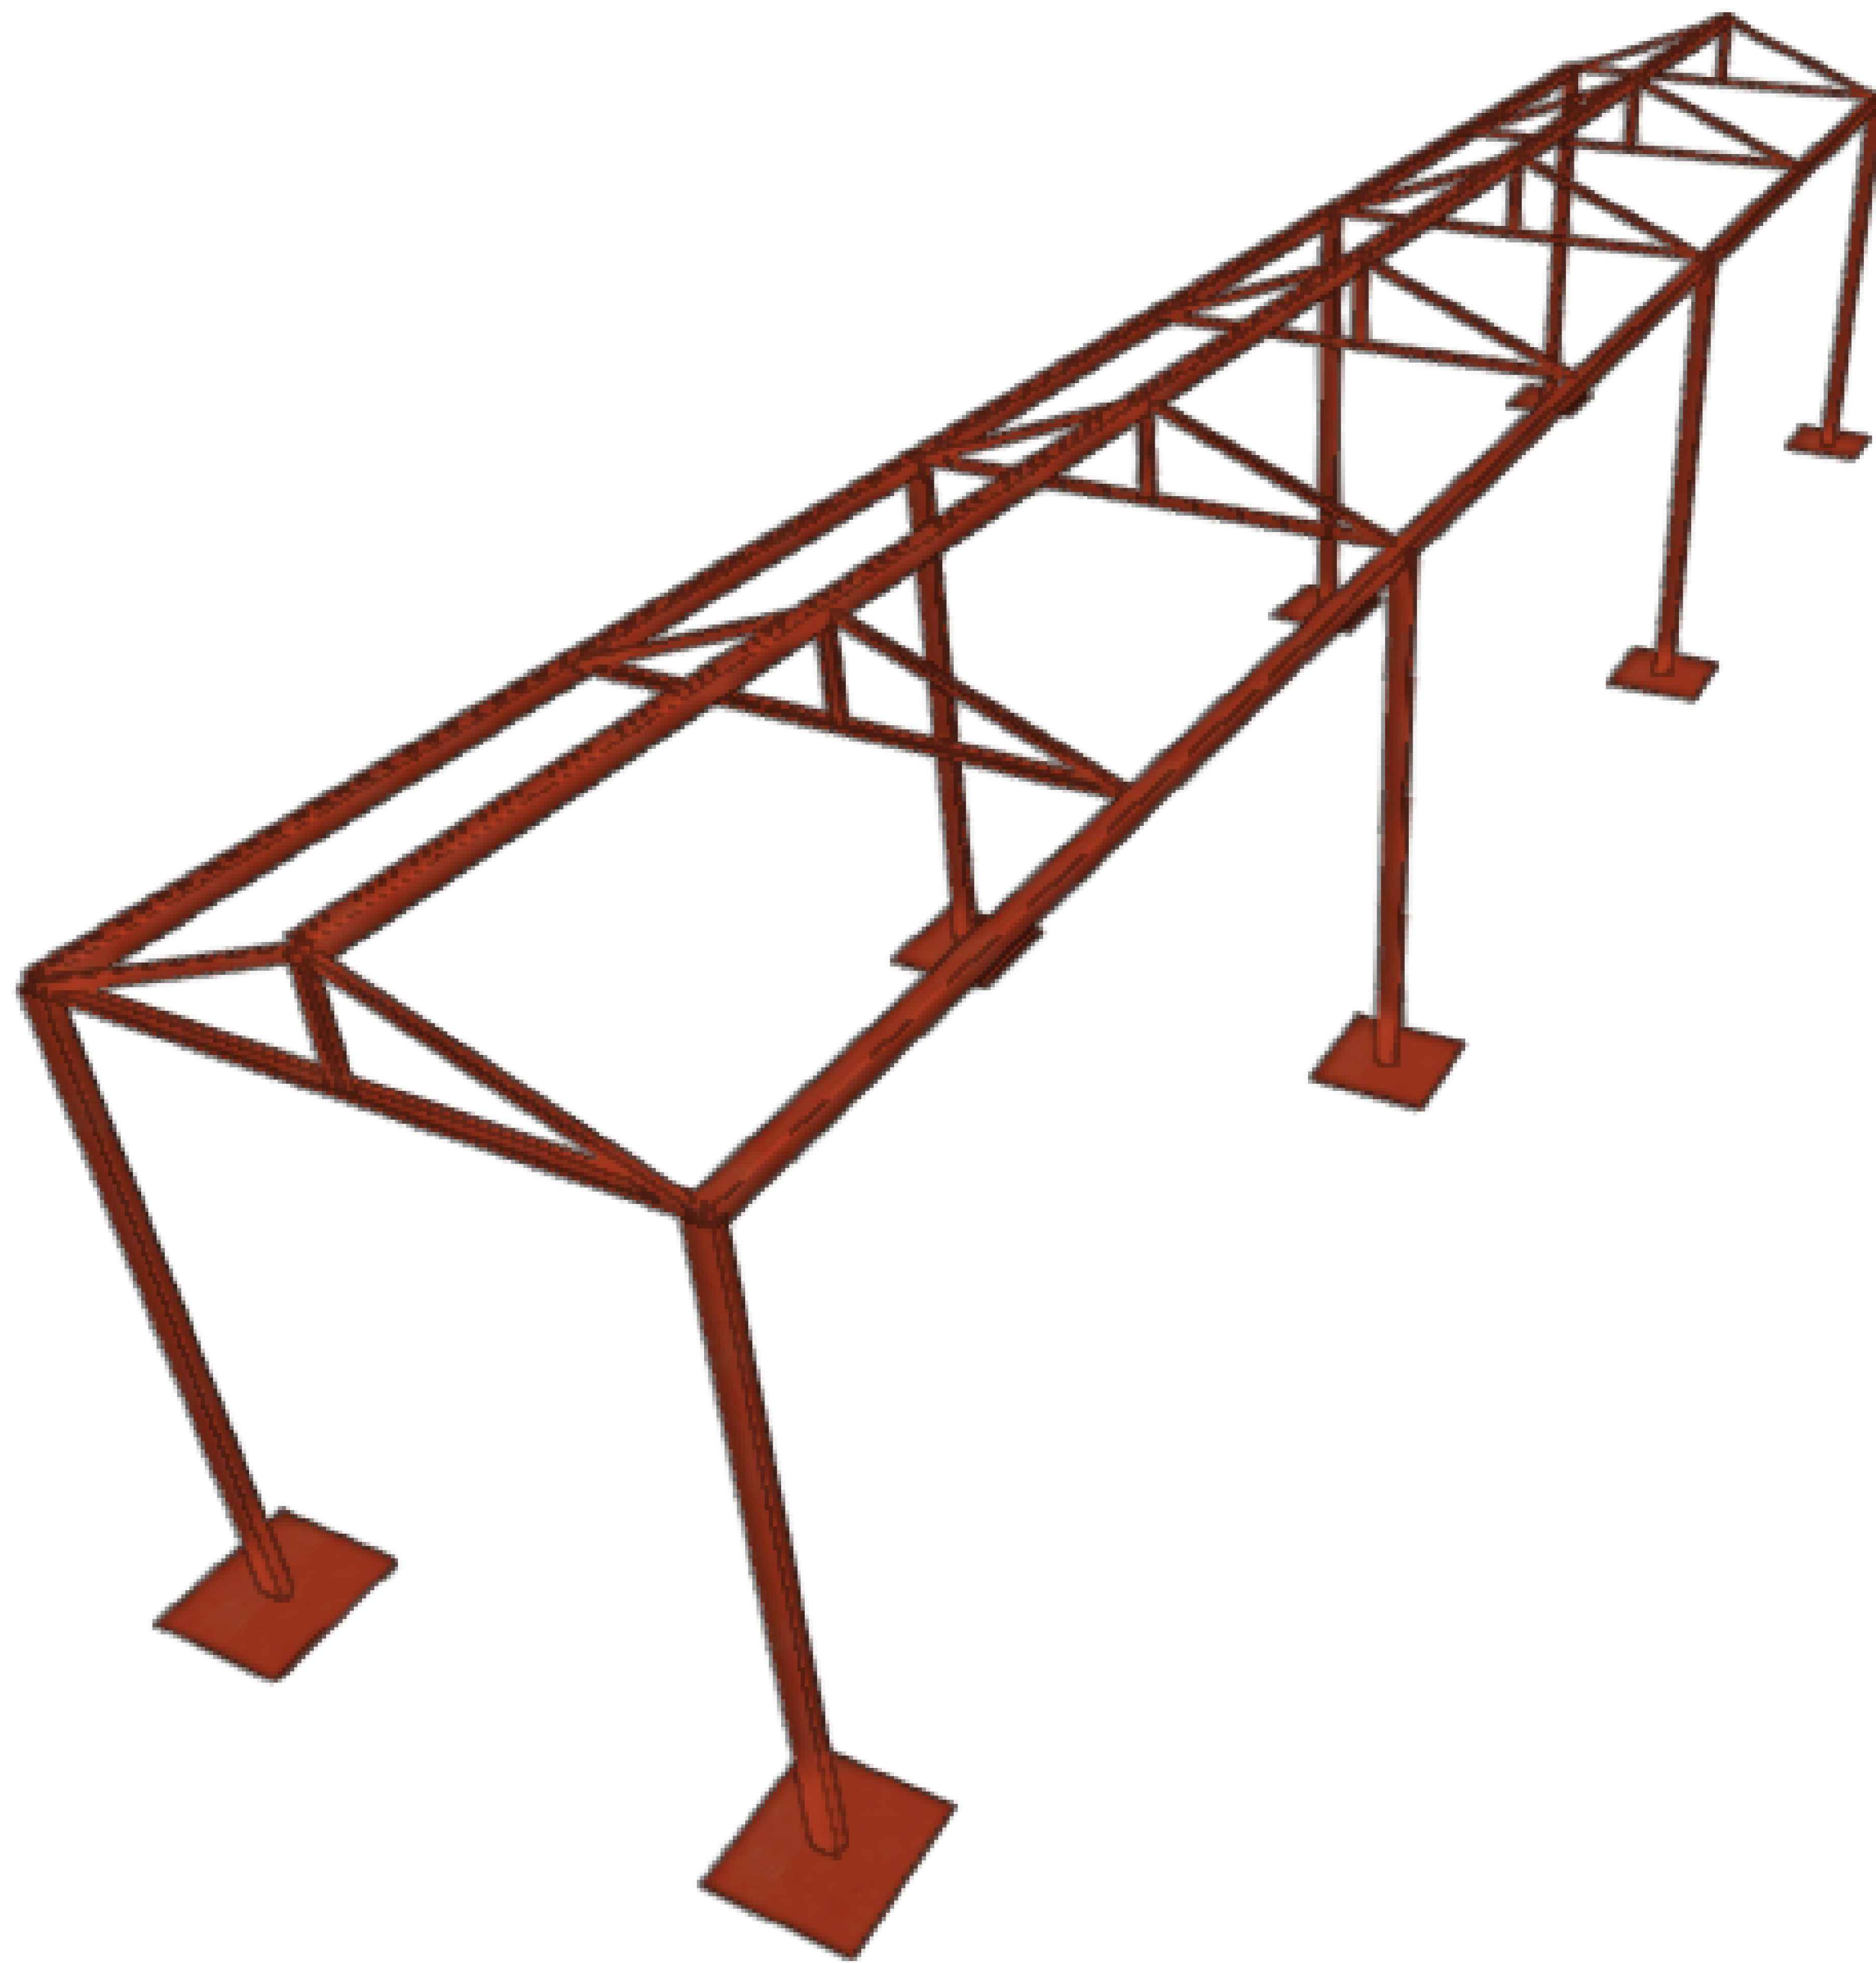
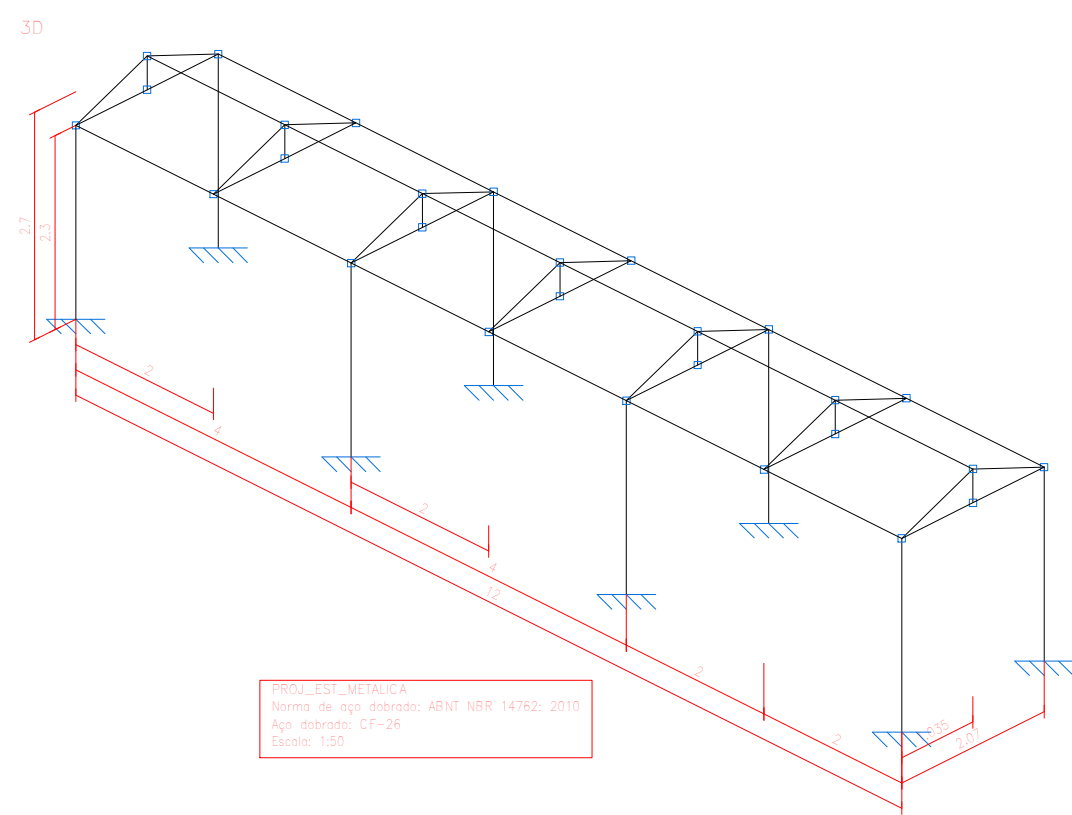


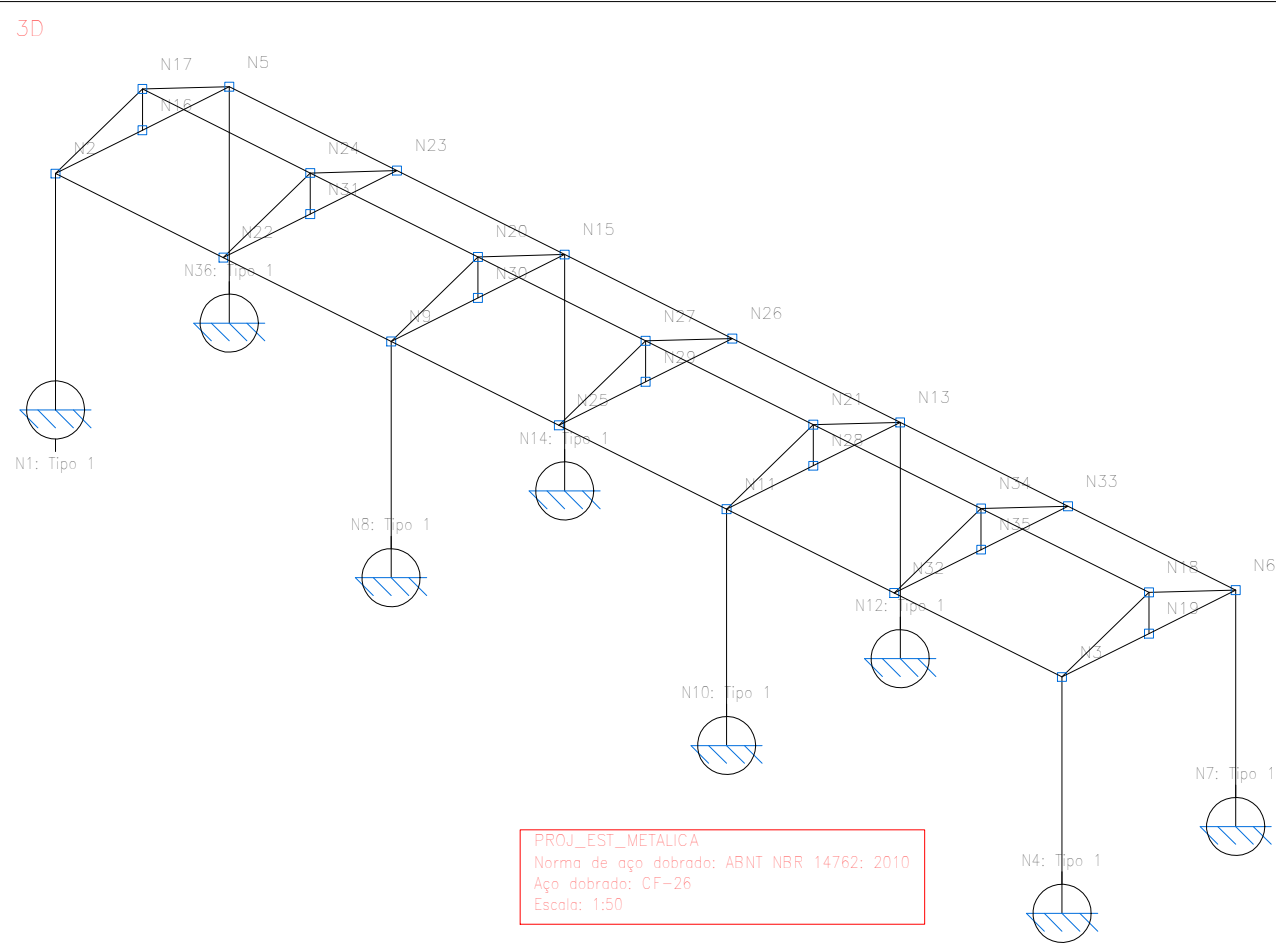

Perfil	Comprimento Total
Tubo 100x50x1,90 mm	18,40 m
Tubo 40x30x1,99 mm	15,53 m
UF 80x50x5 mm (caixa dupla soldada)	36,00 m
UF 60x30x3 mm	17,29 m

Perfil	Peso (kg)
Tubo 100x50x1,90 mm	192,7
Tubo 40x30x1,99 mm	30,91
UF 80x50x5 mm (caixa dupla soldada)	397,83
UF 60x30x3 mm	44,81
TOTAL	668,25 kg

2D: VISTA 01

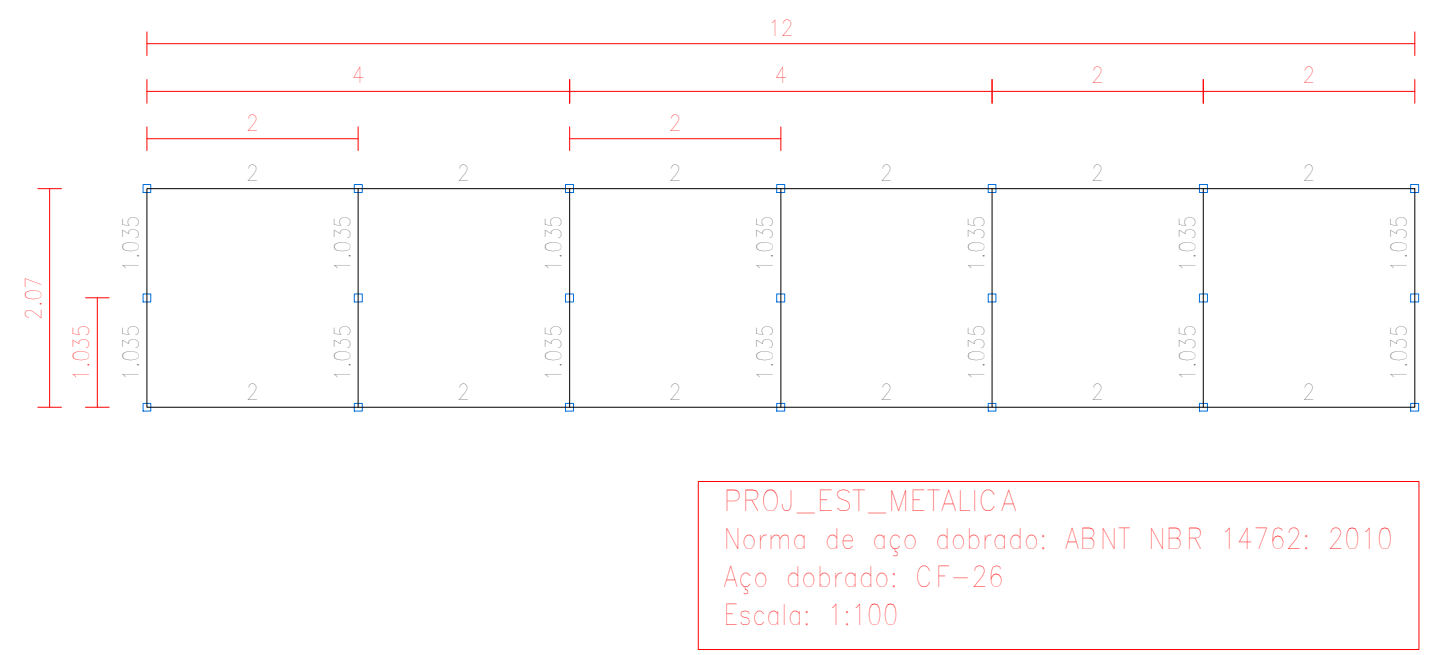




OBSERVAÇÕES TÉCNICAS DO PROJETO ESTRUTURAL METÁLICO

Estrutura metálica para cobertura com telha termoacústica tipo sanduíche, composta por perfis de aço dobrado CF-26, dimensionada conforme modelo estrutural apresentado em memorial de cálculo.

- Toda a estrutura deverá ser fabricada em aço ASTM A36 ou equivalente, com tensão de escoamento mínima de 2.650 kgf/cm².
- As ligações deverão ser executadas por solda contínua ou parafusos de alta resistência conforme detalhamento executivo.
- Os perfis deverão receber limpeza mecânica e pintura anticorrosiva em toda sua superfície.
- Recomenda-se aplicação de fundo anticorrosivo e acabamento com esmalte sintético ou pintura industrial.
- A estrutura foi concebida para cobertura com telha termoacústica tipo sanduíche, devendo ser respeitadas as cargas consideradas em projeto.
- Todas as fundações deverão ser verificadas em função da capacidade de suporte do solo local.
- Durante a montagem deverá ser garantido o perfeito alinhamento, prumo e nivelamento da estrutura.
- A instalação das telhas deverá seguir as recomendações do fabricante quanto à fixação e transpasse.

Qualquer alteração geométrica ou inclusão de cargas adicionais deverá ser previamente analisada por profissional habilitado.

2D: VISTA BB

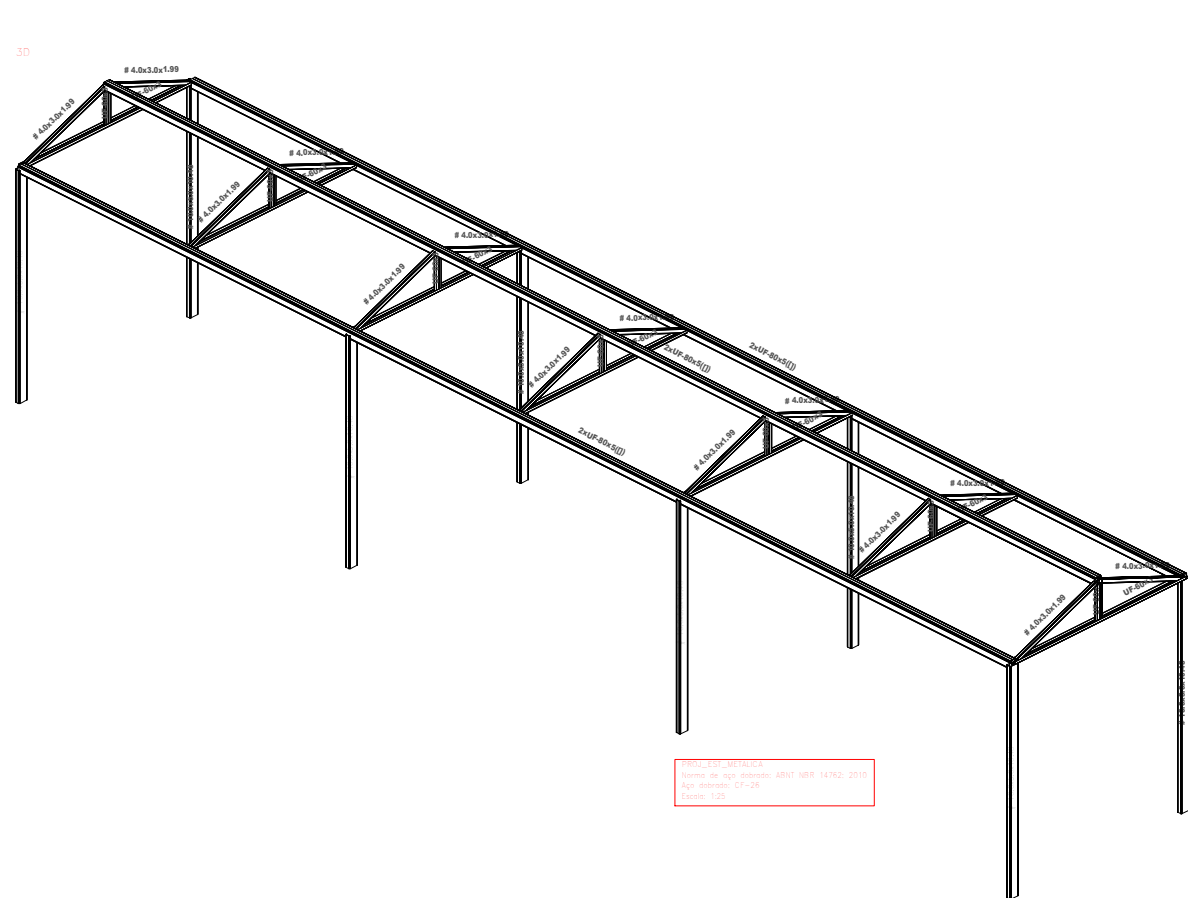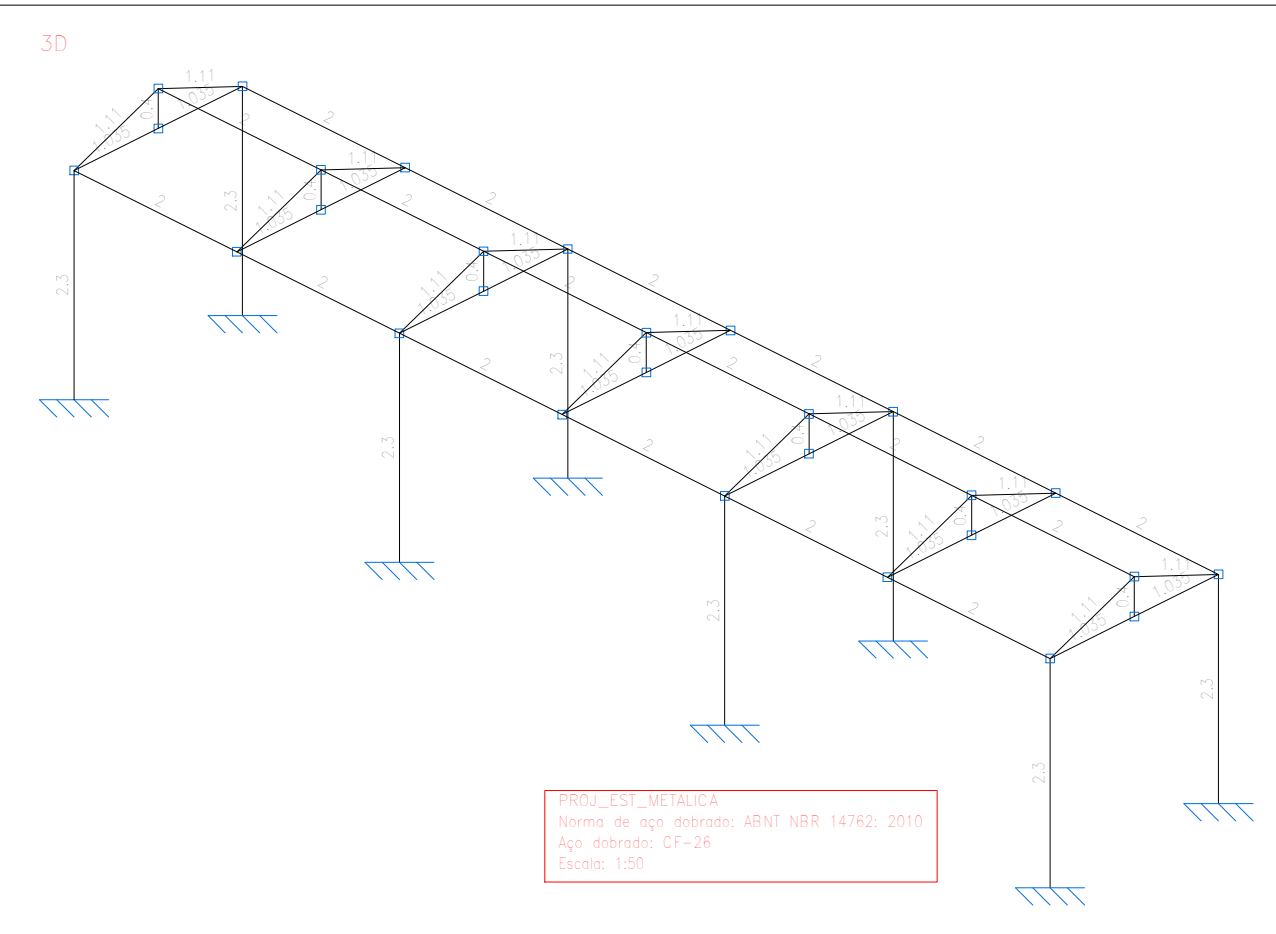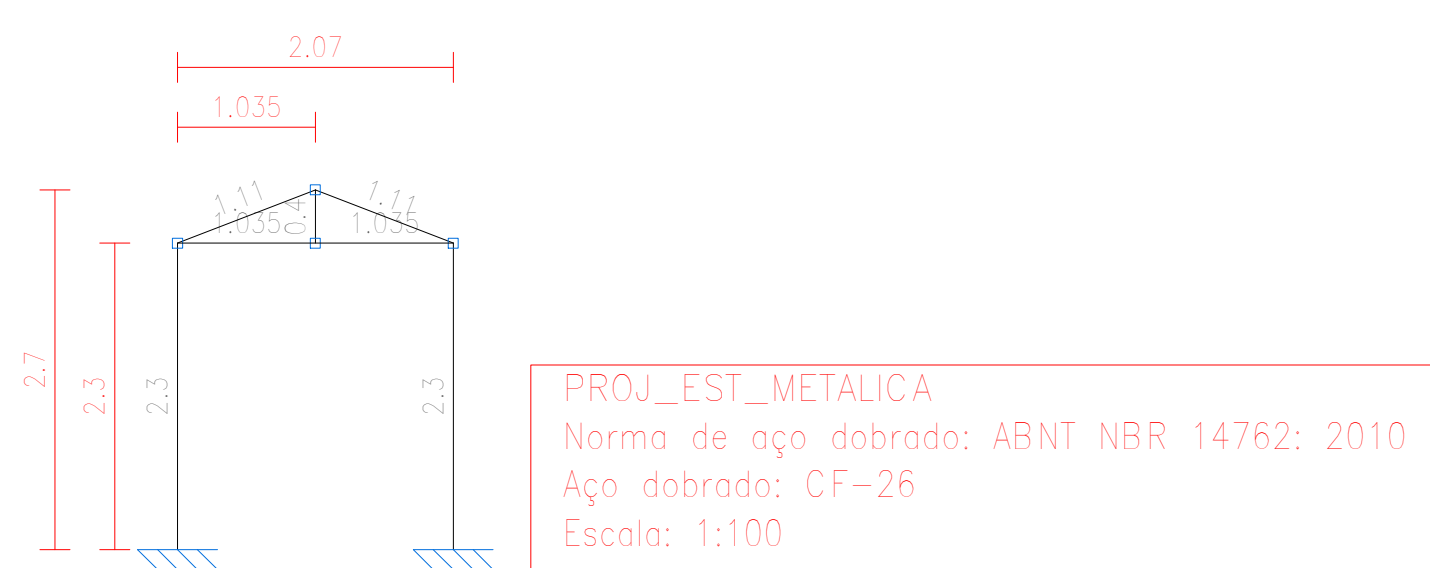

APROVAÇÃO:					
REVISÃO	DATA	MODIFICAÇÃO			
01					
02					
03					
04					
ESTRUTURAL					
CLIENTE: PREFEITURA MUNICIPAL DE CAMPINAÇU					
OBRA: REFORMA E AMPLIAÇÃO DO CMEI VOVÓ ANA					
ENDEREÇO: AVENIDA 15 DE NOVEMBRO, LT 02, QD 07, CENTRO CAMPINAÇU - GO					
REFERENTE: COMPRIMENTO DE BARRA					
CORTE: VISTA 3D					
VISTA ISOMETRICA					
ÁREAS: ÁREA CONSTRUÍDA CMEI EXISTENTE: 749,65M²					
ÁREA CONSTRUÍDA CASA DE VELOZ: EXISTENTE: 302,84M²					
ART. 1					
PAULA FRASSINETTE		Assinado de forma digital por PAULA FRASSINETTE VILELA		MUNICÍPIO DE CAMPINAÇU	
VILELA		BARROS		Assinado de forma digital por MUNICÍPIO DE CAMPINAÇU	
BARROS		12/11/2024		145789000179	
ENG. PAULA FRASSINETTE VILELA BARROS		CREA: 015651960-0		PREFEITURA MUNICIPAL DE CAMPINAÇU	
				CNPJ: 00.162.788/0001-79	
Desenho		Revisão	Tamanho	Escala(s)	Unidade(s)
Eng. João Vitor	01	A3	INDICAÇÃO	MÉTRICO	mm/0000
					ART. N°