


- CALHA 30 CM
- RUFOS 25 CM
- TUBO DE 10MM
- TELHA TRAPEZOIDAL ZINCADA 0,43

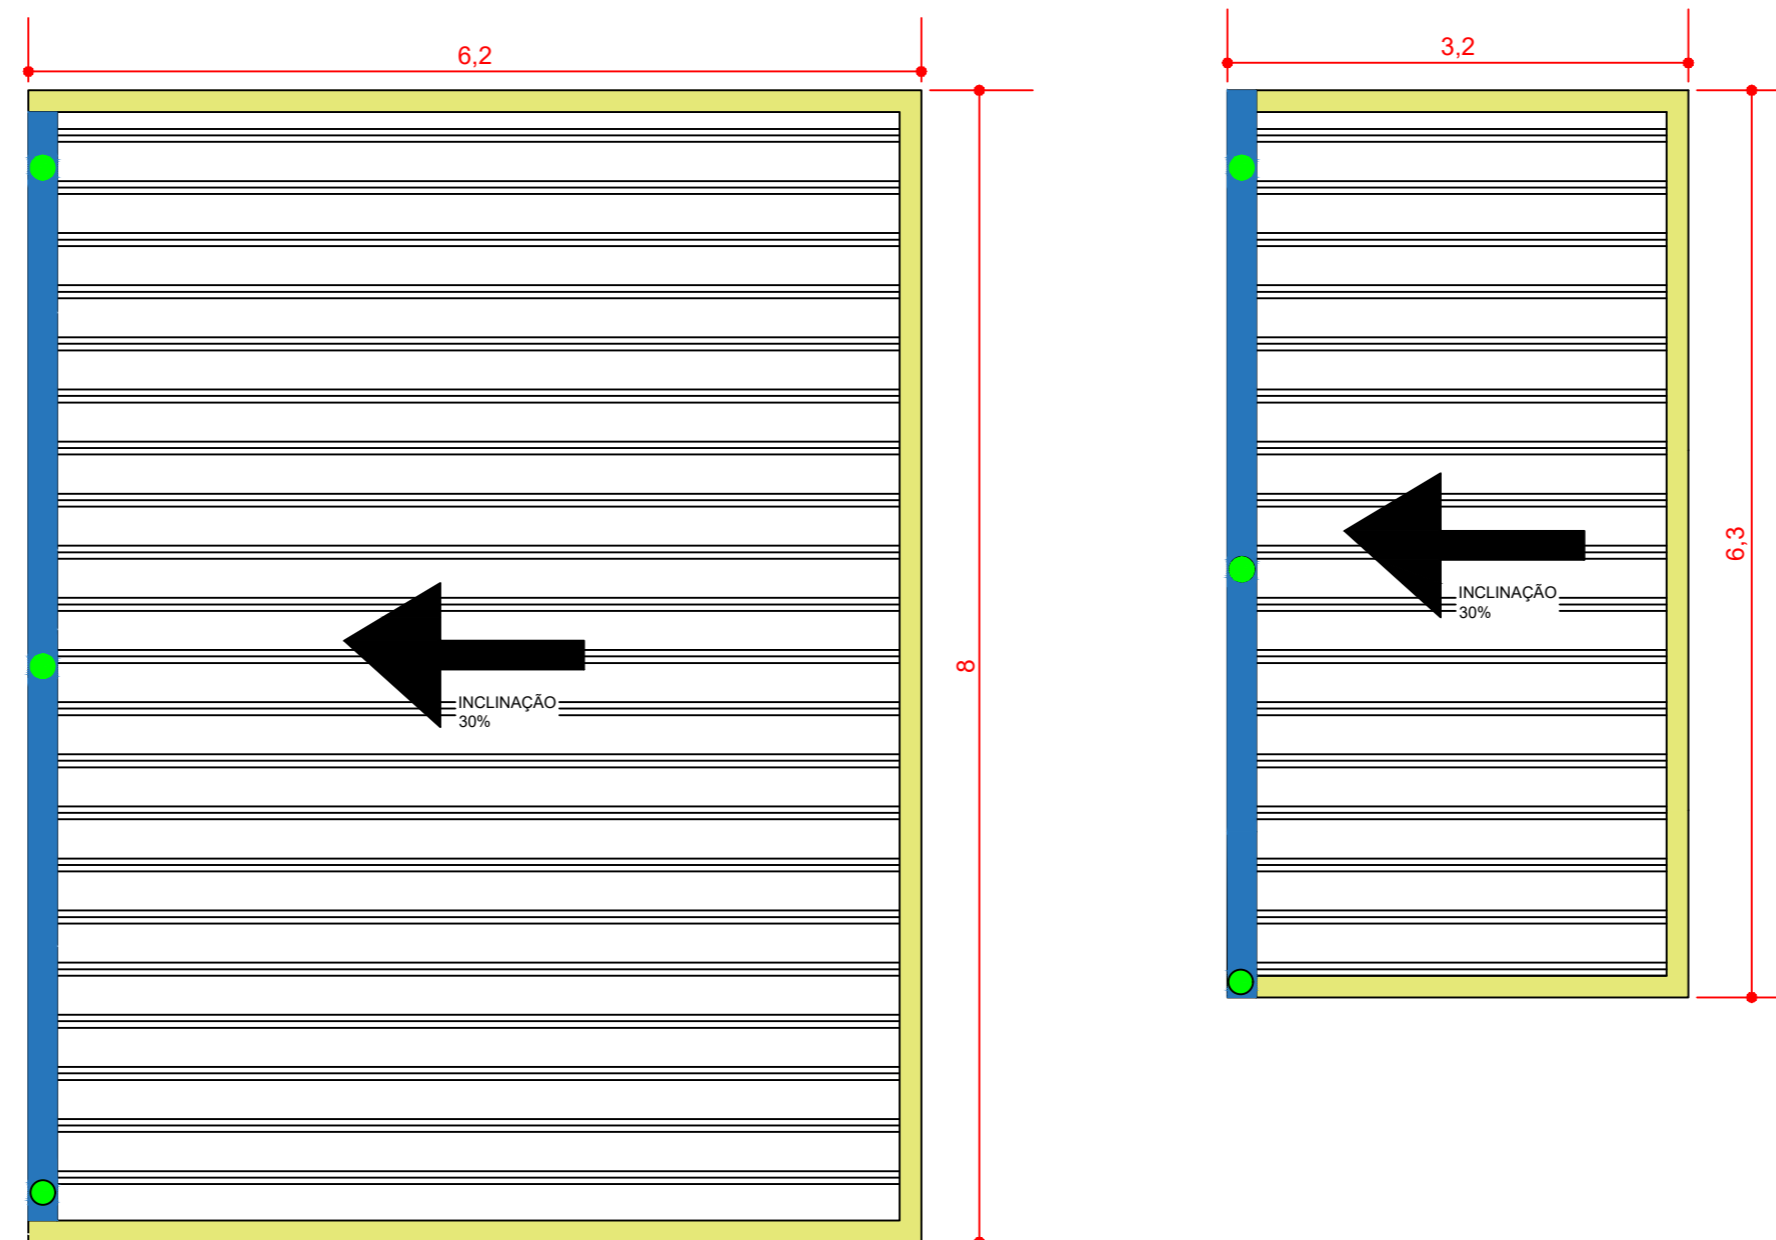

## PROJETO TELHADO

0	Projeto Inicial	28/03/2023	Guilherme Rodrigues de Brito Eng Civil CREA : 1014048176 D/GO
Revisão	Descrição	Data:	Elaborador:
	Formato: A3    Escala: 1:50    Folha: 05/06    Desenho: 01 Cliente: Prefeitura Municipal de Araguapaz - Cnpj - 00.163.147/0001-00 Título: Arquitetura - Telhado	<b>GOVERNO MUNICIPAL DE ARAGUAPAZ</b> CONSTRUINDO UM FUTURO PARA TODOS 2021 - 2024	