




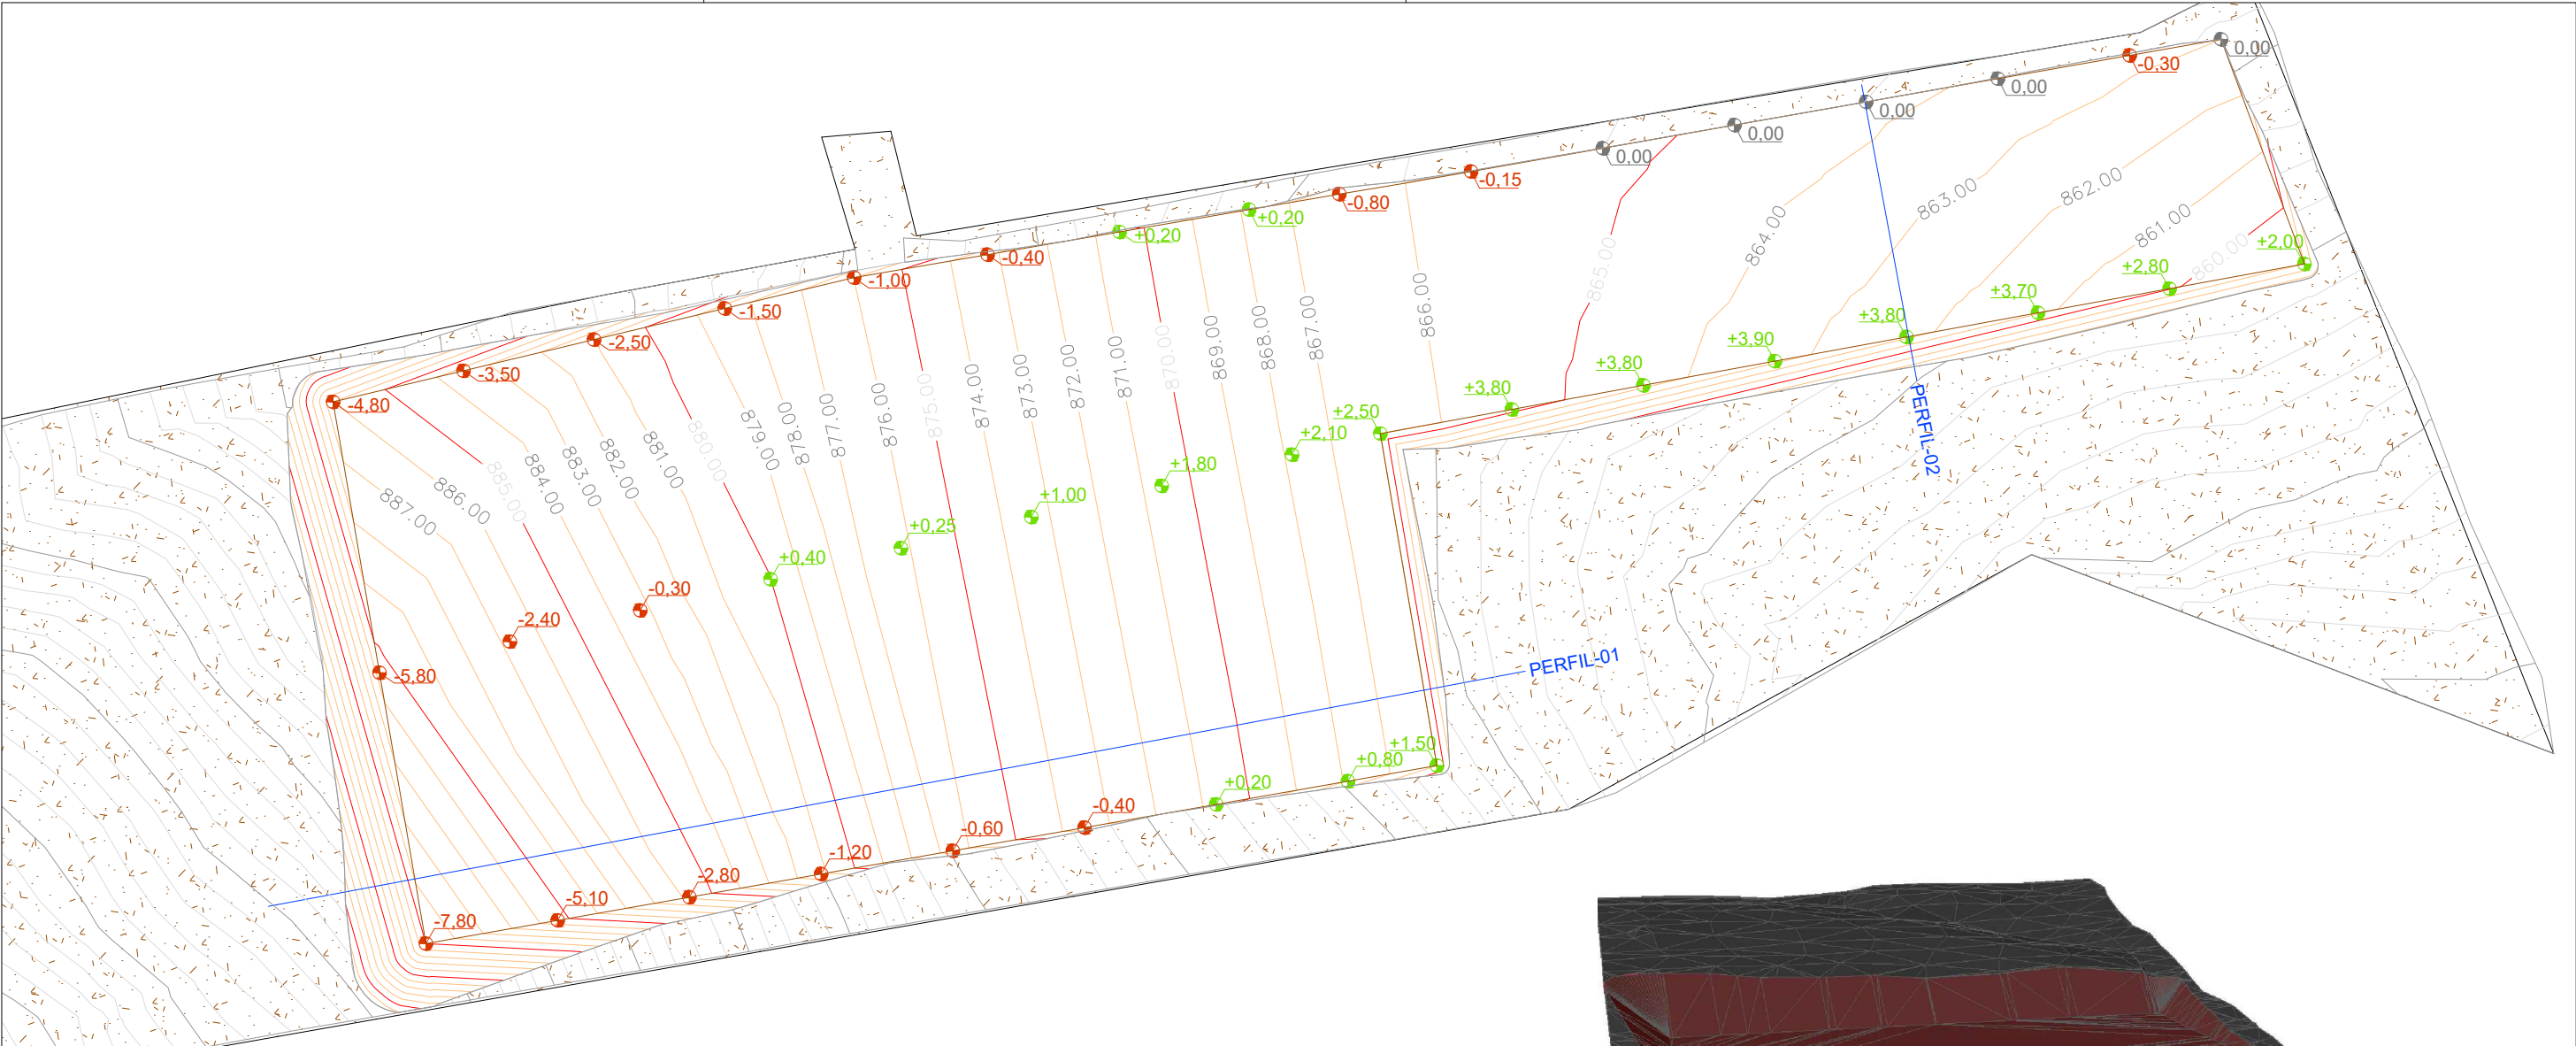


PROJETO DE TERRAPLENAGEM
ESC.: 1/1000

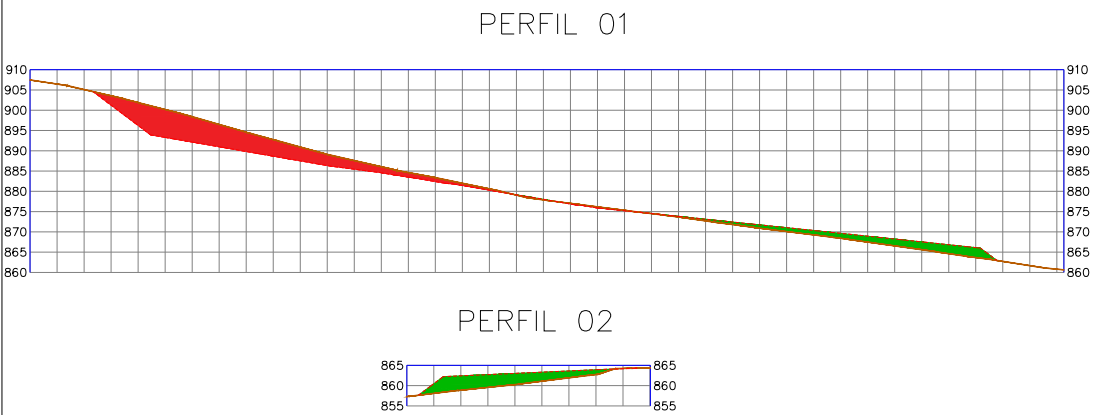

PERFIL LONGITUDINAL

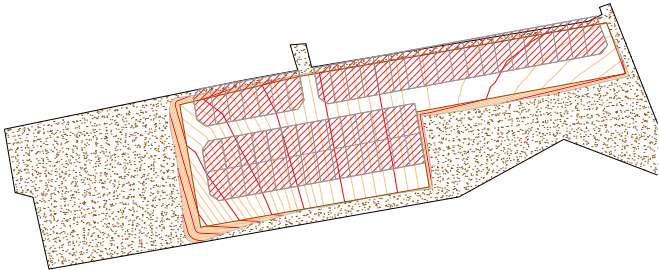

LOCALIZAÇÃO RESIDENCIAL JARDIM DO LAGO.
ESC.: 1/5000

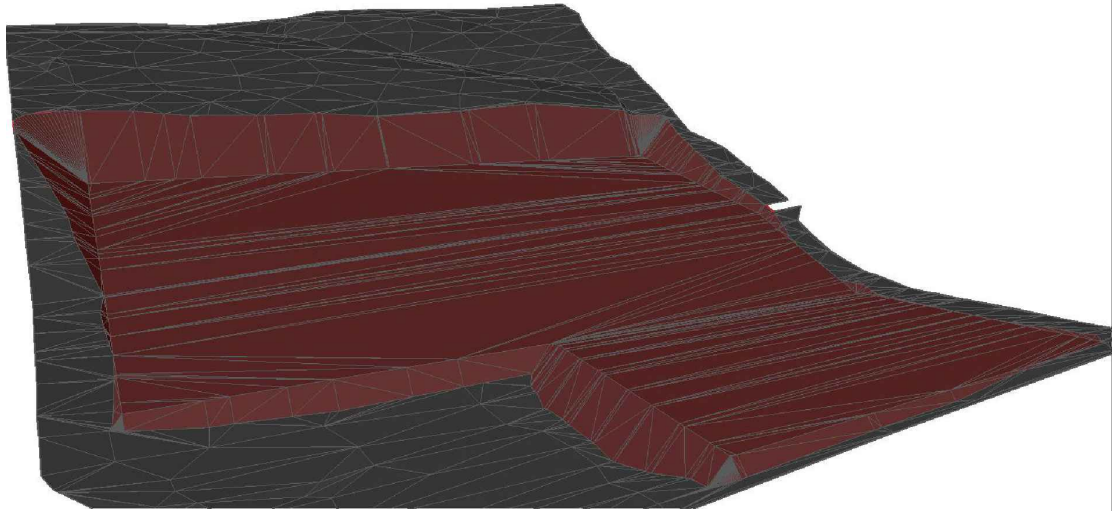

REPRESENTAÇÃO DA SUPERFÍCIE

Corte/Aterro

Name	Fator Corte	Fator Aterro	Área (m²)	Corte (m³)	Aterro (m³)	Compensado
VOLUME-01	1.000	1.000	20247.85	16155.52	17857.40	1701.88 m³ <Aterro>
Totals			20247.85	16155.52	17857.40	1701.88 m³ <Aterro>



TOPOGRAFIA
ESTUDO DE
TERRAPLENAGEM

ENDEREÇO: Quadra 03: (Lotes 01 a 14), Quadra 04: (Lotes 01 a 14), Quadra 05 (Lotes 01 a 14) e Quadra 06 (Lotes 07 a 14), localizados no bairro denominado Residencial Jardim do Lago;

PROPRIETÁRIO: AGÊNCIA GOIANA DE HABITAÇÃO - AGEHAB
CNPJ: 01.274.240/0001-47

AUTOR:

CONTEÚDO:
- PROJETO DE TERRAPLENAGEM
- PLANTA DE LOCALIZAÇÃO

MUNICÍPIO:
ITAUCU

ÁREA DO TERRENO: 20.247,85m²	DESENHO:	ESCALA: Indicada	FOLHA: 01/01
ÁREA CONSTRUÍDA: 00.000,00m²	PROGRAMA: AUTOCAD - 2023	DATA: OUT/2022	FORMATO: A3 (420x297mm)

IMPORTANTE: ANTES DA EXECUÇÃO, VERIFICAR A COMPATIBILIDADE COM PROJETOS COMPLEMENTARES: EXECUTIVO, ESTRUTURAL, ELÉTRICO E HIDRÁULICO.