
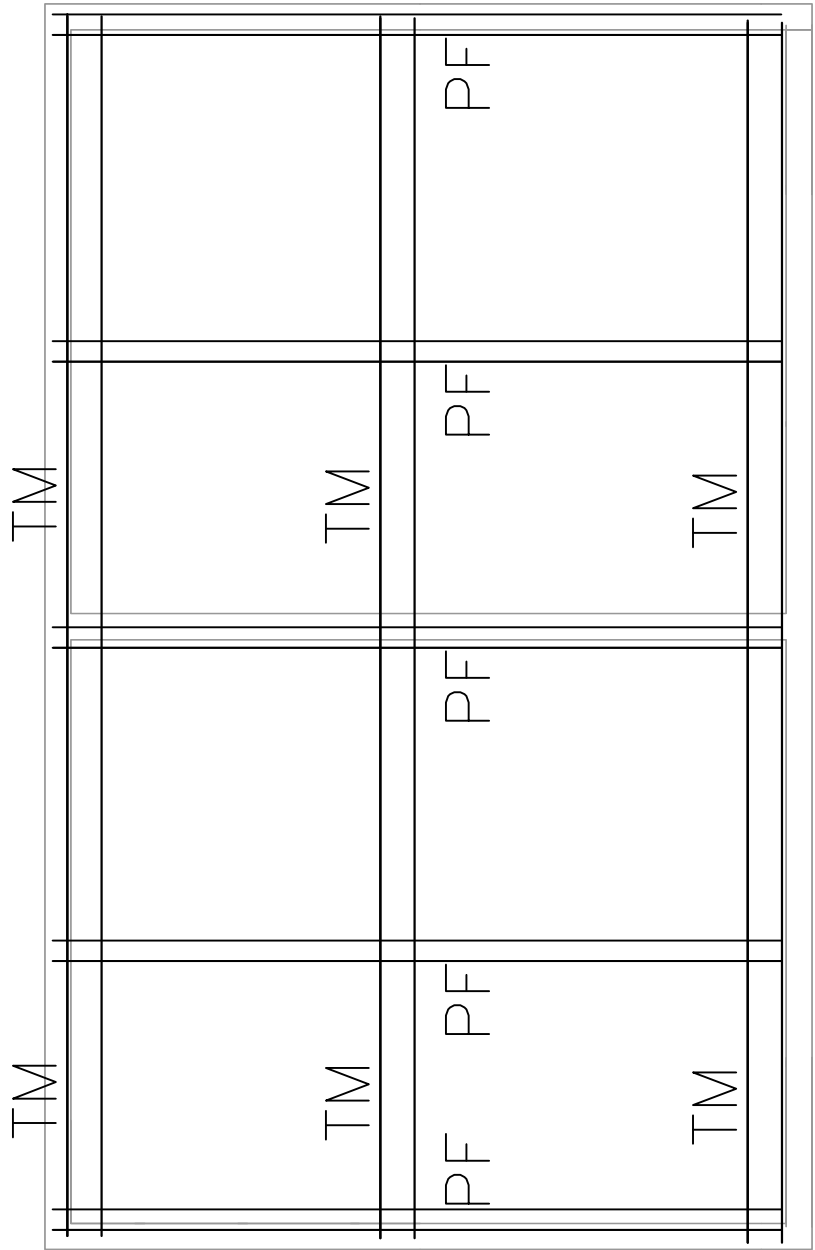



QUADRO DE FERRAGENS - ESTRUTURA METALICA						
PROJETO	TIPO	DIMENSÕES (mm)	TAMANHO (m)	QUANTIDADE (un.)	PESO (kg/m)	PESO TOTAL (kg)
PF	TERÇA "U" ENRIGECIDO	75 x 40 x 15 chapa 14	164	30	3.00	570,00
TM	BAJO Perfil "U"	150 x 60 x 20 chapa 13	104	18	6.08	660,00
					TOTAL + 10%	1.230,00

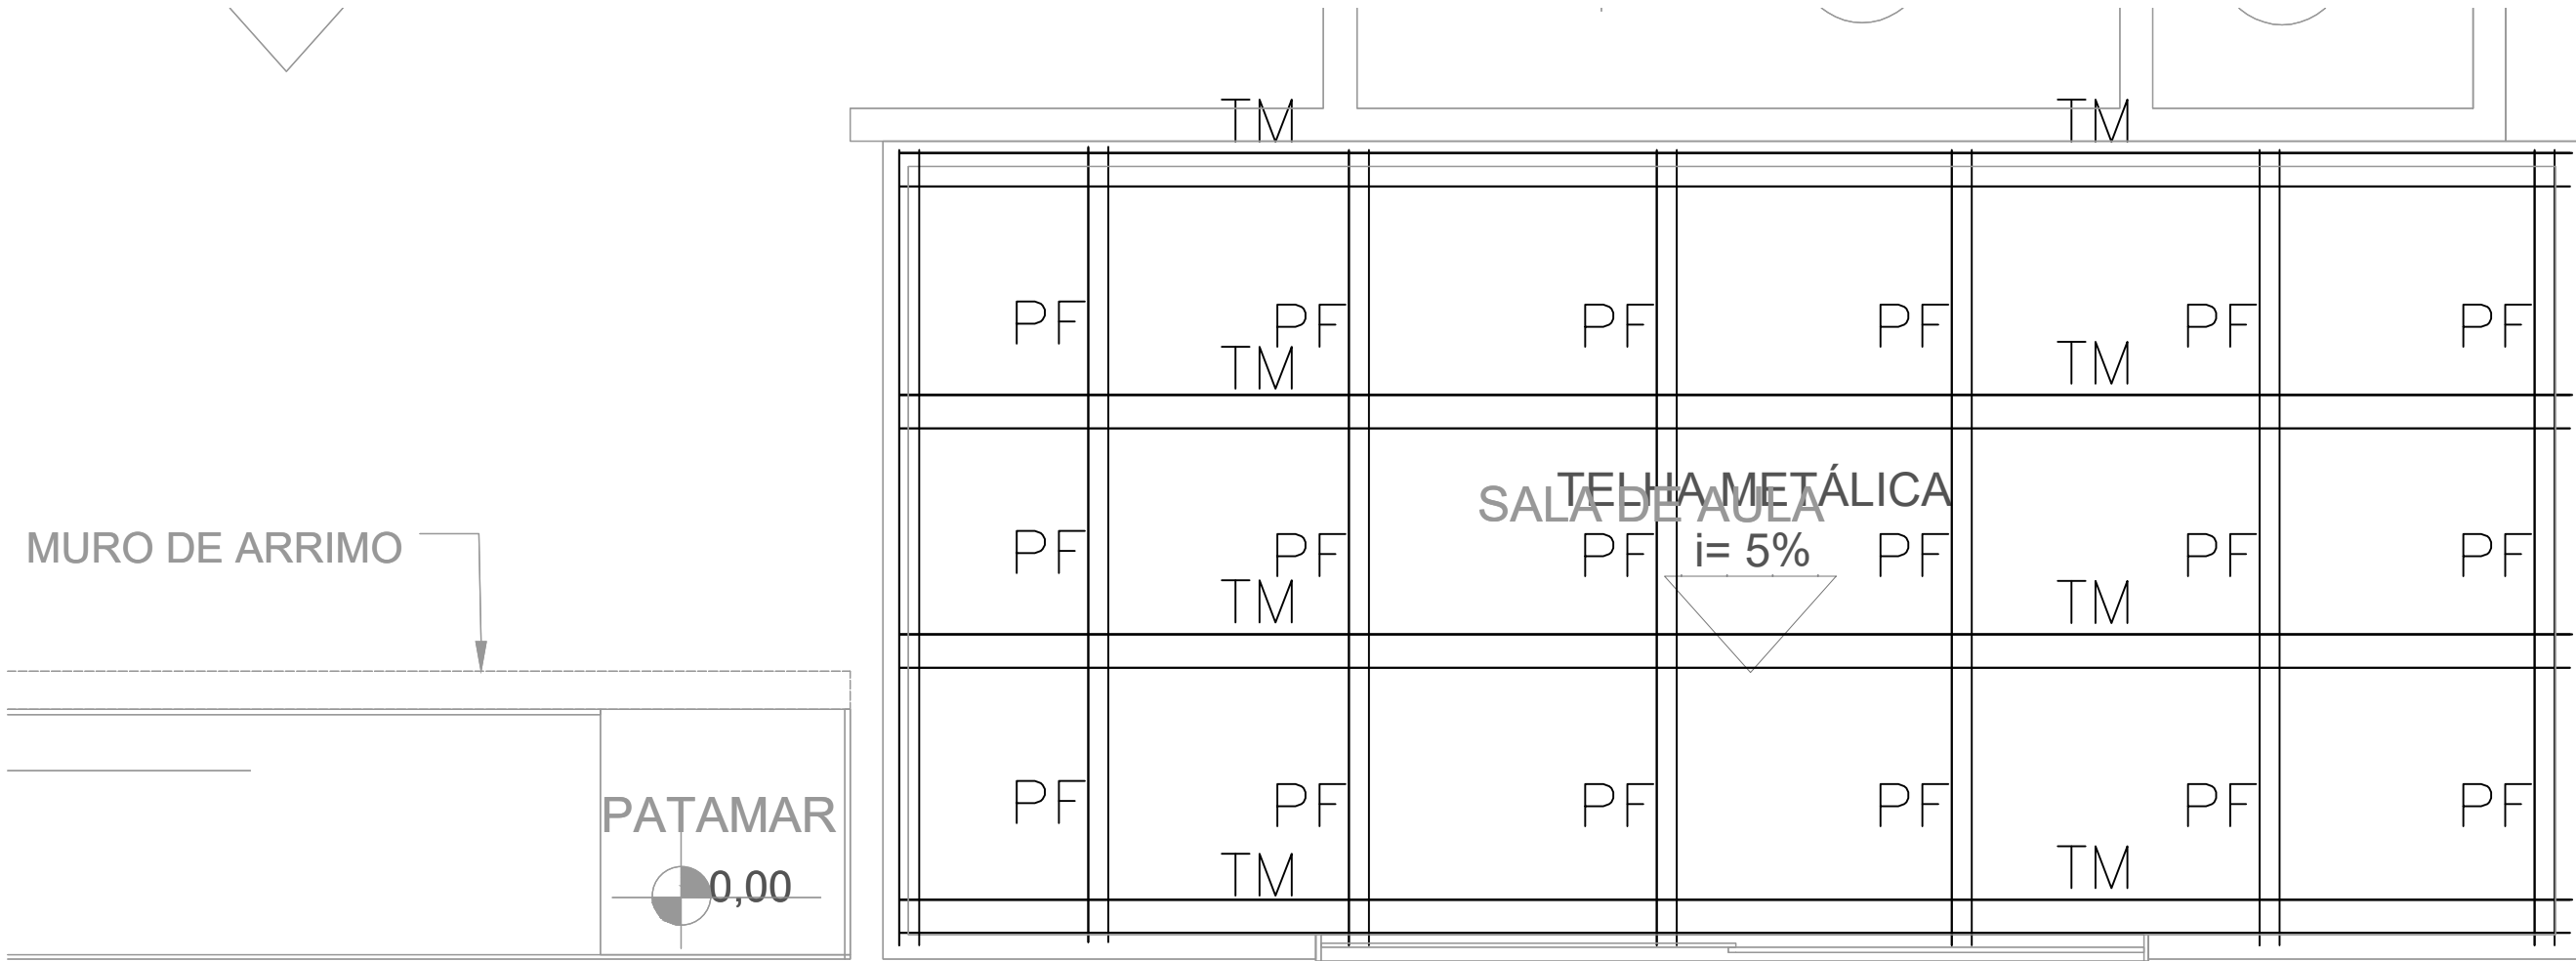

PLANTA BAIXA - ESTRUTURA METALICA

NOTAS:

- 1-TODAS AS MEDIDAS ESTÃO EM METROS (m)
- 2-USAR ELETRODO E60
- 3-FAZER SOLDAS COM FILETE DE NO MÍNIMO 3mm E 01cm DE COMPRIMENTO
- 4-AS LIGAÇÕES DAS BARRAS DAS PONTEIRAS COM OS BANZOS, DEVERÃO SER FEITAS SOLDANDO-SE, COMPLETAMENTE TODAS AS LINHAS DE CONTATO ENTRE AS BARRAS
- 5-AS LIGAÇÕES DAS BARRAS DAS DIAGONAIS COM OS BANZOS, DEVERÃO SER FEITAS SOLDANDO-SE, COMPLETAMENTE TODAS AS LINHAS DE CONTATO ENTRE AS BARRAS
- 6-AS LIGAÇÕES DAS TERÇAS COM OS BANZOS DAS TRELIÇAS, DEVERÃO SER FEITAS APLICANDO-SE TRÊS PONTOS DE SOLDA, CONFORME O ITEM 3, EM CADA LADO DA VIGA
- 7-AS TELHAS DEVERÃO SER FIXADAS, SEGUNDO ESPECIFICAÇÃO DO FABRICANTE

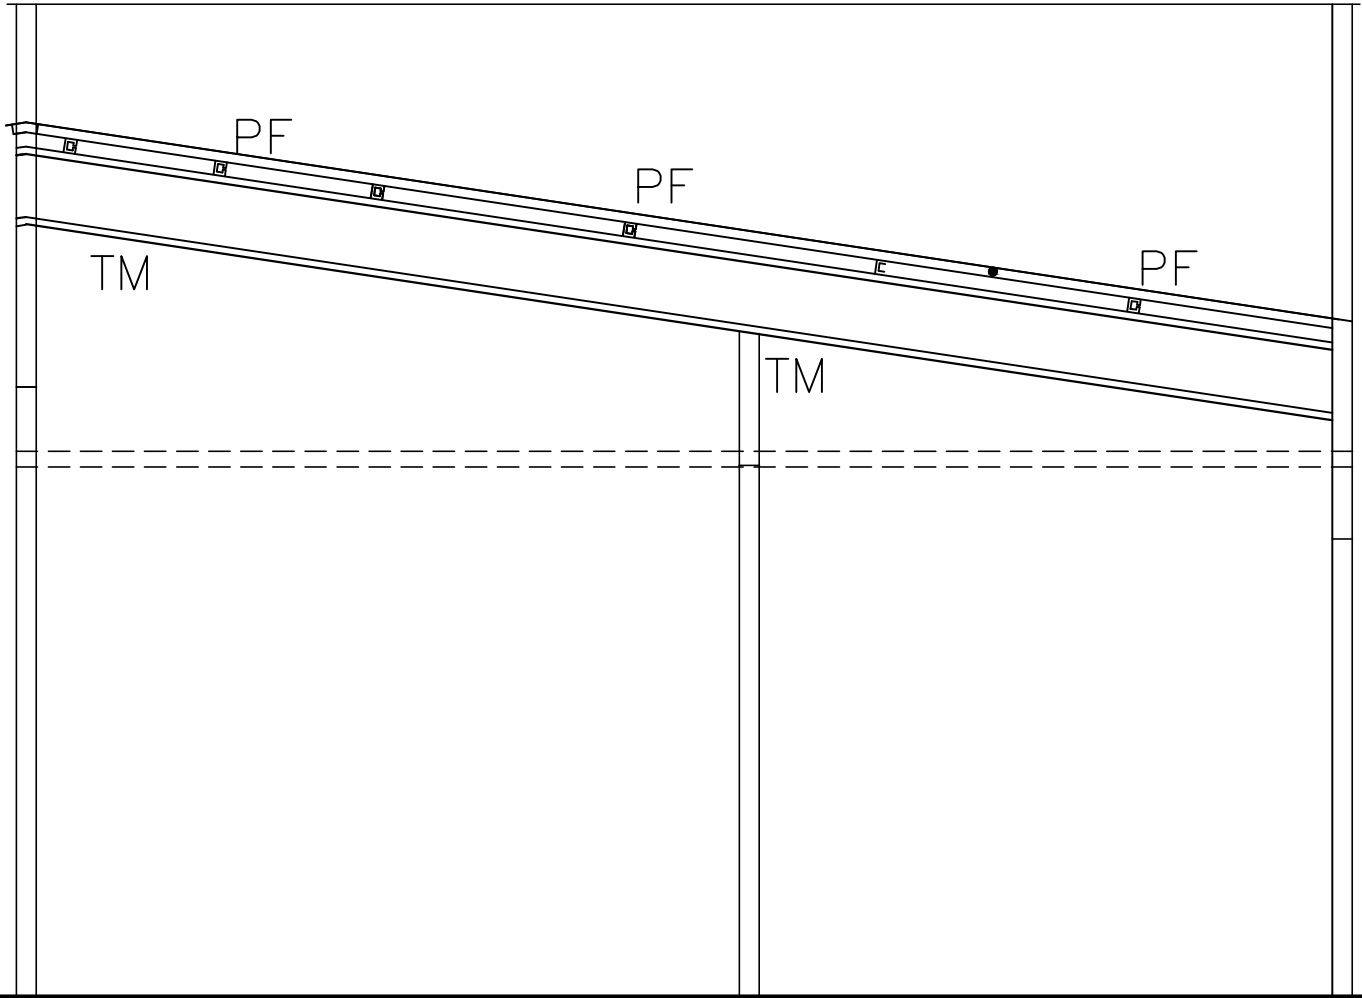

VISTA CORTE

PROJETO ESTRUTURA METALICA
AMPLIAÇÃO DE REFORMA
E AMPLIACAO DE DIVERSAS ESCOLAS

ITAUÇU - GO



PROPRIETÁRIO:
PREFEITURA MUNICIPAL DE ITAUÇU - GO

AUTOR DO PROJETO: DAVID ROSA DE OLIVEIRA JUNIOR83937250115
Assinado de forma digital por DAVID ROSA DE OLIVEIRA JUNIOR83937250115
Data: 2024.06.19 17:04:25 -03'00'

DEP. DE ENGENHARIA CIVIL DA PREFEITURA MUNICIPAL DE ITAUÇU - GO

ENDEREÇO:
- AMPLIÇÃO DA ESCOLA VISAO DO FUTURO 2ª ETAPA
- REFORMA DA ESCOLA PEQUENO PRINCIPE
- REFORMA DA ESCOLA CESARIO LOPES DE OLIVEIRA
- CMEI - HELIUGO CARDOSO DE SOUSA

CONTEÚDO:
PLANTA DA ESTRUTURA METALICA
VISTA EM CORTE
QUADRO DE FERRAGENS
LEGENDA

ÁREAS:	ESCALA:	DATA:	REVISÃO:	FOLHA:
AMP. VIS. FUT = 77,22M² PEQ. PRINCIPE = 1.020,41M² ESC. CES. LOPES = 220,00M² CMEI - HELIUGO = 150,00M²	INDICADA LATITUDE: -16.202651° LONGITUDE: -49.603394°	MAIO /2026	REV03	1 / 1