




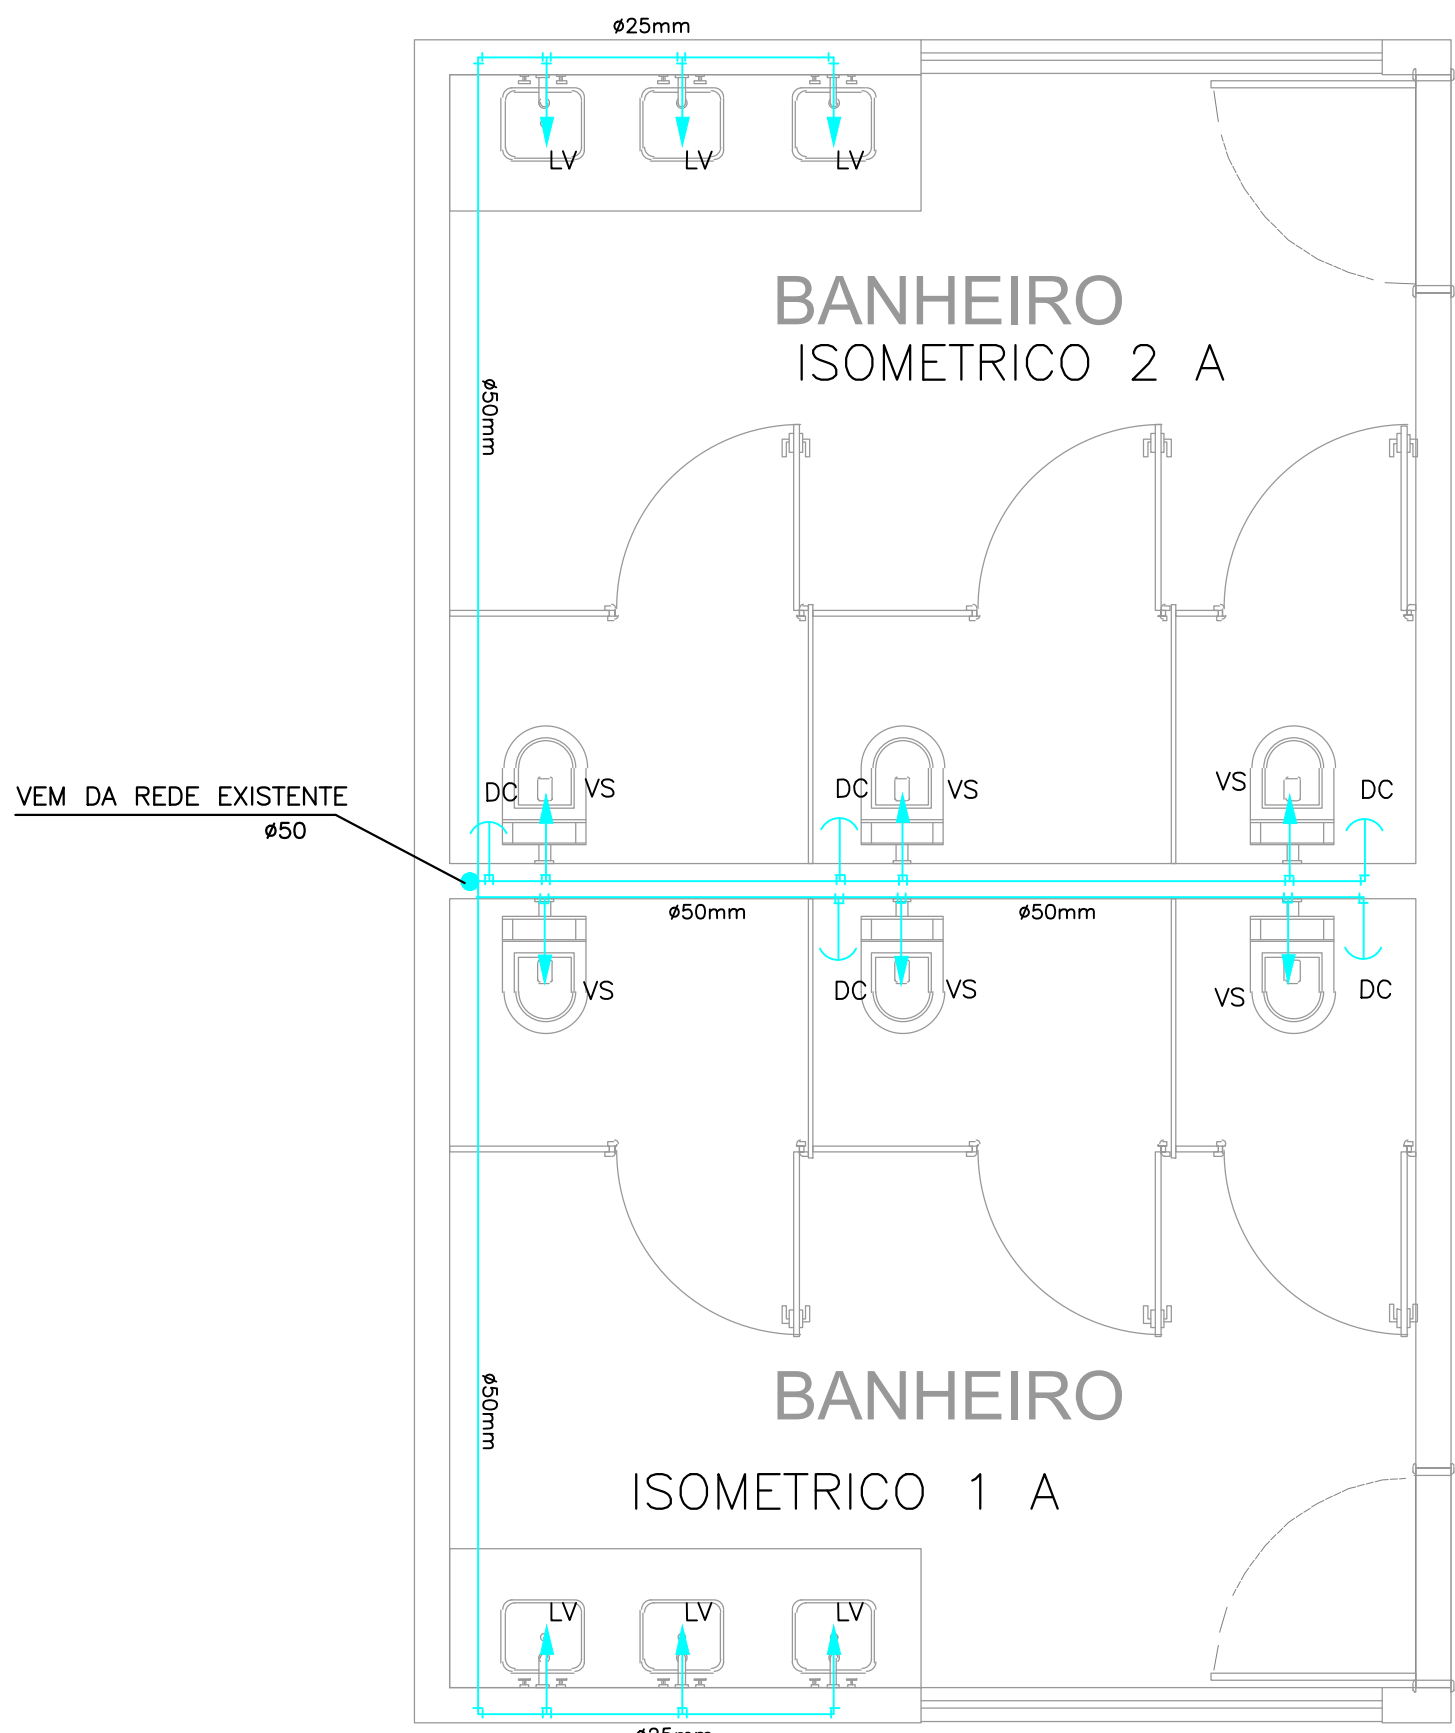

PLANTA BAIXA - HIDRAULICA

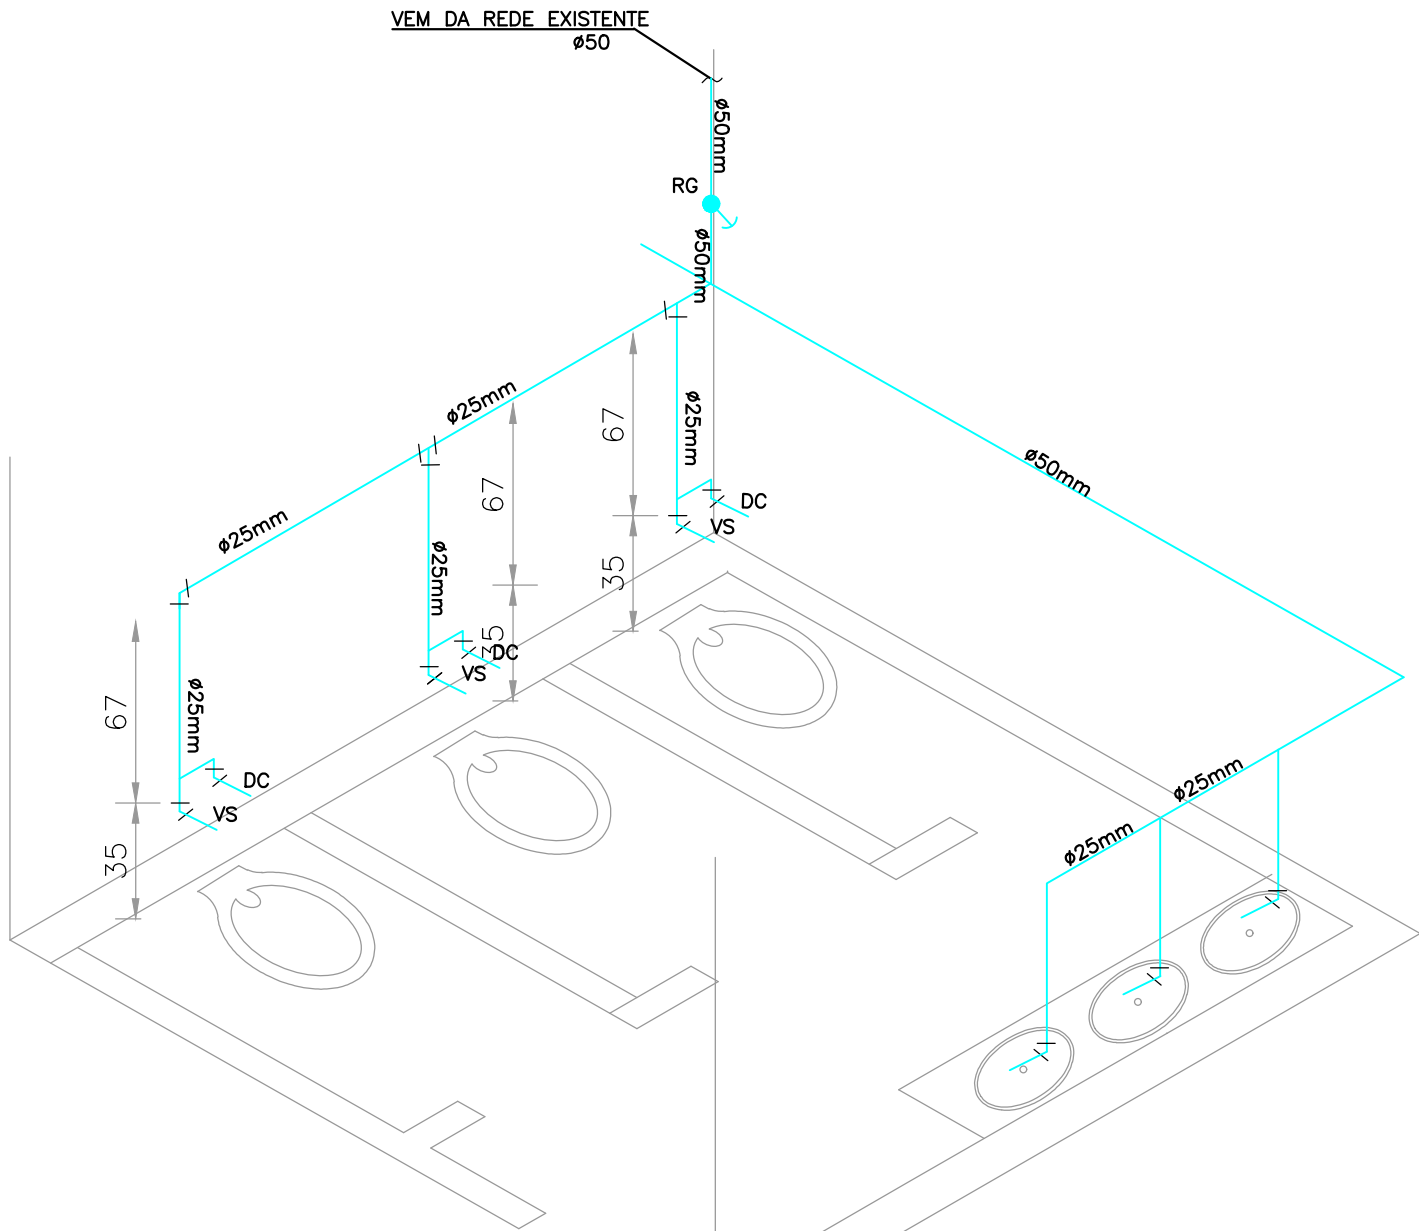

ISOMETRICO 1A

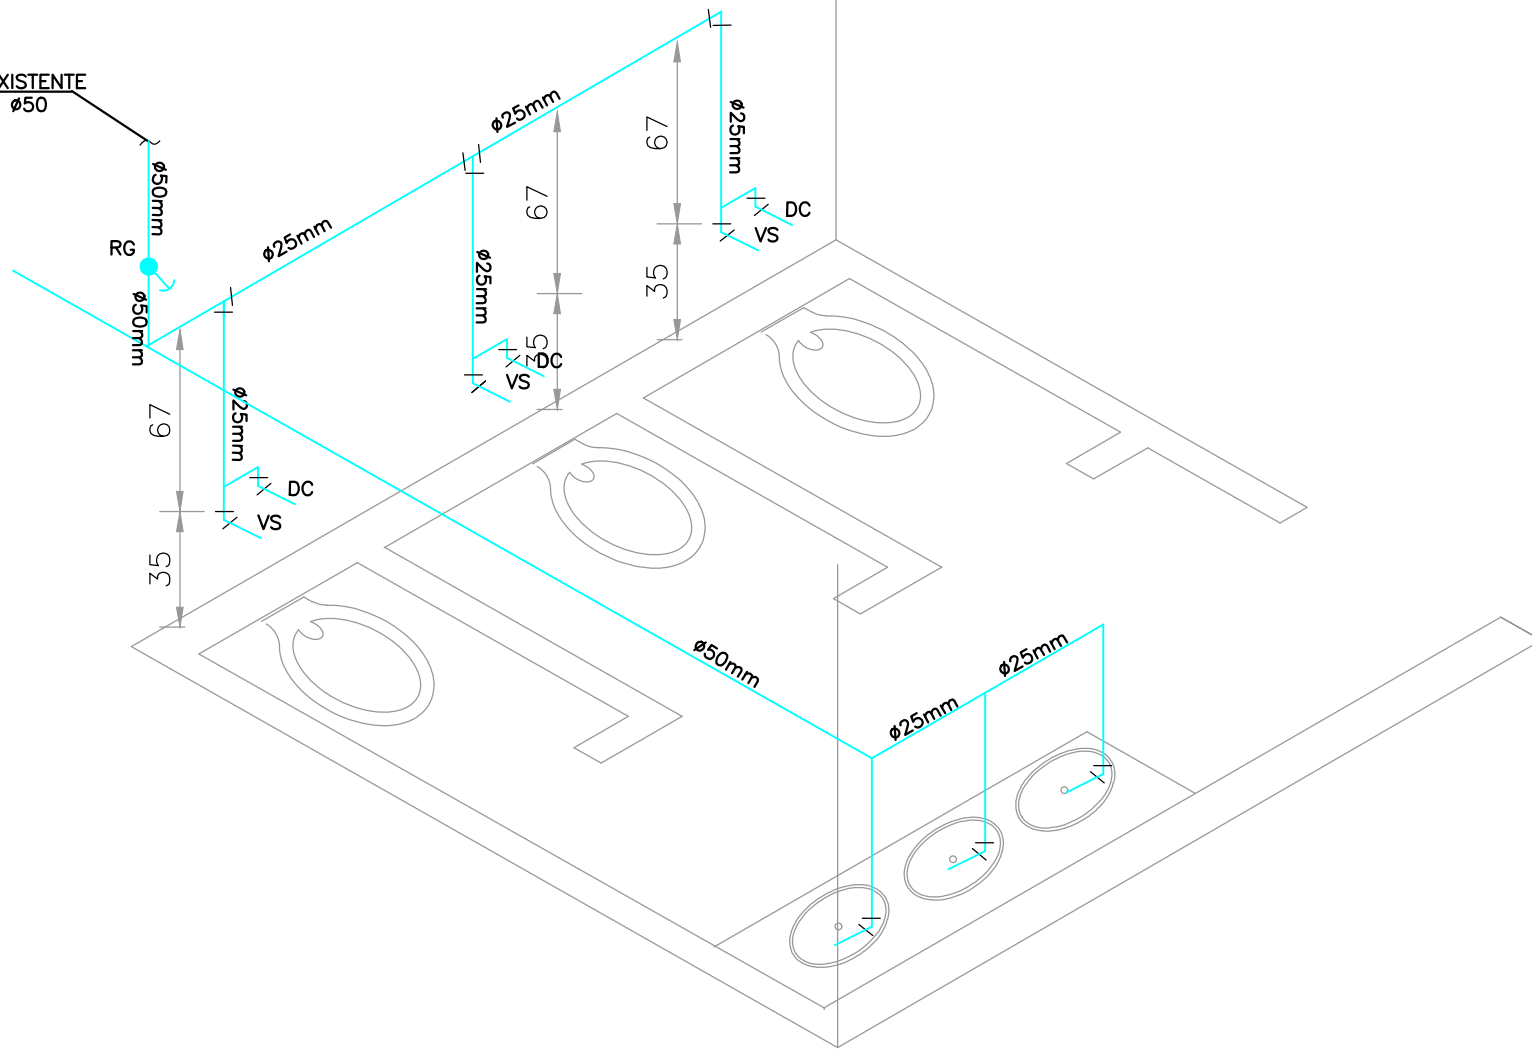

ISOMETRICO 2A

LEGENDAS

- AF – ÁGUA FRIA
RG – REGISTRO DE GAVETA
RP – REGISTRO DE PRESSÃO
VD – VÁLVULA DE DESCARGA
LV – LAVATÓRIO
CH – CHUVEIRO
PI – PIA
TL – TORNEIRA DE LIMPEZA
LL – LADRÃO DE DESCARGA
Mq – MAQUINA DE LAVAR
TQ – TANQUINO DE LAVAR ROUPA
Tq – TANQUE
VS – VASO
DC – DUCHA HIGIENICA

- TUBULAÇÃO NA PAREDE
— TUBULAÇÃO ACIMA DA LAJE
● COLUNA D'ÁGUA

PROJETO HIDRAULICO
AMPLIAÇÃO DE REFORMA
E AMPLIACAO DE DIVERSAS ESCOLAS
ITAÚÇU - GO



PROPRIETÁRIO:
PREFEITURA MUNICIPAL DE ITAÚÇU - GO

AUTOR DO PROJETO: DAVID ROSA DE OLIVEIRA
JUNIOR:83937250115
115
DEP. DE ENGENHARIA CIVIL DA
PREFEITURA MUNICIPAL DE ITAÚÇU - GO

ENDEREÇO:
- AMPLIÇÃO DA ESCOLA VISA DO FUTURO 2ª ETAPA
- REFORMA DA ESCOLA PEQUENO PRINCIPE
- REFORMA DA ESCOLA CESARIO LOPES DE OLIVEIRA
- CMEI – HELIUGO CARDOSO DE SOUSA

CONTEÚDO:
PLANTA BAIXA HIDRAULICA
DETALHE DAS CI
LEGENDA

ÁREAS:	ESCALA:	DATA:	REVISÃO:	FOLHA:
AMP. VS. FUT = 77,22M² PEQ. PRINCIPE = 1.020,41M² ESC. CES. LOPES = 220,00M² CMEI = HELIUGO = 150,00M²	INDICADA	MAIO /2026	REV03	1 / 1