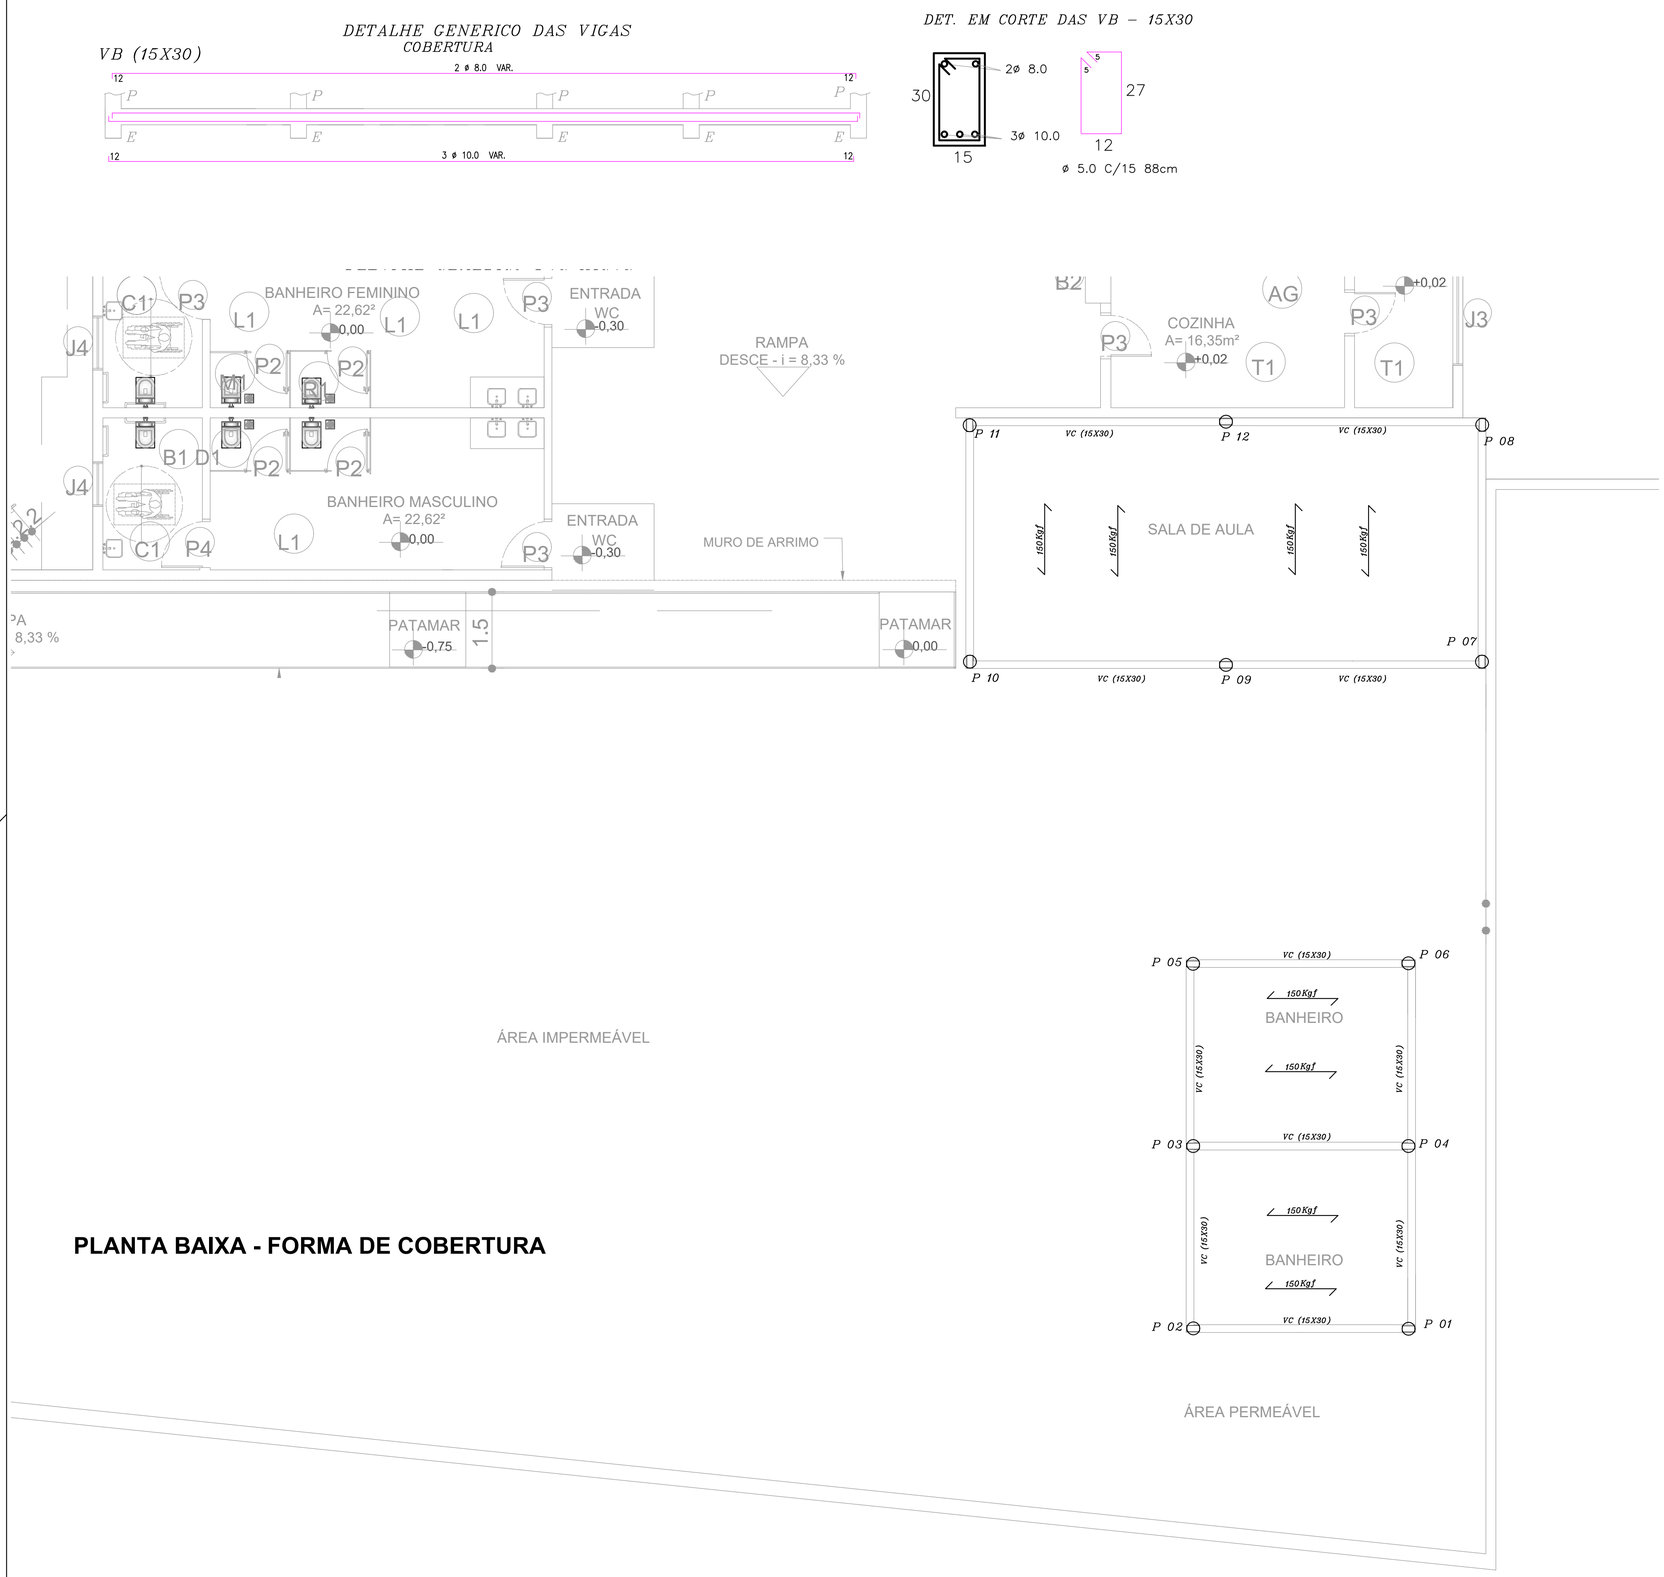

PLANTA BAIXA - FORMA DE COBERTURA

RESUMO DO AÇO

AÇO	DIAM	C.TOTAL (m)	PESO+10% (kg)
CA50	5.0	1.141,33	192,20
CA50	8.0	550,00	150,50
CA50	10.0	491,60	333,64

PROJETO ESTRUTURAL/FUNDAÇÃO
AMPLIAÇÃO DE REFORMA
E AMPLIACAO DE DIVERSAS ESCOLAS

ITAUÇU - GO

PROPRIETÁRIO:

PREFEITURA MUNICIPAL DE ITAUÇU - GO

AUTOR DO PROJETO: DAVID ROSA DE OLIVEIRA JUNIOR:83937250115

Assinado de forma digital por DAVID ROSA DE OLIVEIRA JUNIOR:83937250115
Dados: 2026.06.01 16:16:07 -03'00'

DEP. DE ENGENHARIA CIVIL DA PREFEITURA MUNICIPAL DE ITAUÇU - GO

Módulo Engenharia
CONSULTORIA E PROJETOS LTDA

ENDEREÇO:

AV. B ESQ/ COM RUA 10, Nº 40 ST. CRUZEIRO DOSUL ITAUÇU - GO

CONTEÚDO:

PLANTA DE FORMA DE COBERTURA
DETALHE GENERICO DAS VIGAS DE COBERTURA
QUADRO DE FERRAGENS

ÁREAS:

AMP VIS FUT = 77,22M²
PEQ. PRINCIPE = 1.020,41M²
ESC CES LOPES = 220,00M²
CMEI – HÉLIUGO = 150,00M²

ESCALA:	DATA:	REVISÃO:	FOLHA:
INDICADA	MAIO /2026	REV00	2/3

LATITUDE: -16.202651°
LONGITDE: -49.603594°