DETALHE GENERICO DAS VIGAS
RESPALDO PLATIBANDA

VRP (12X20)

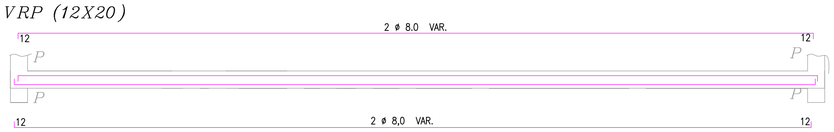

DET. EM CORTE DAS VC – 12X30

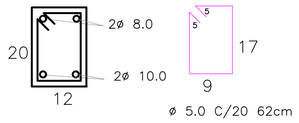

DIAGRAMA DE FERROS NOS PILARES

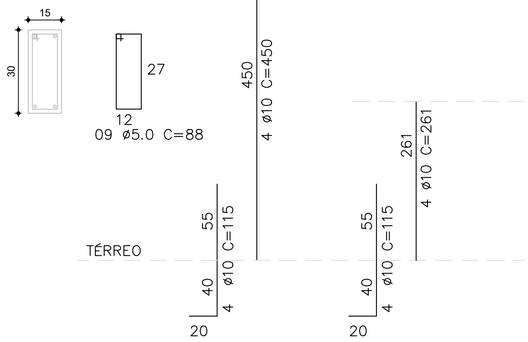

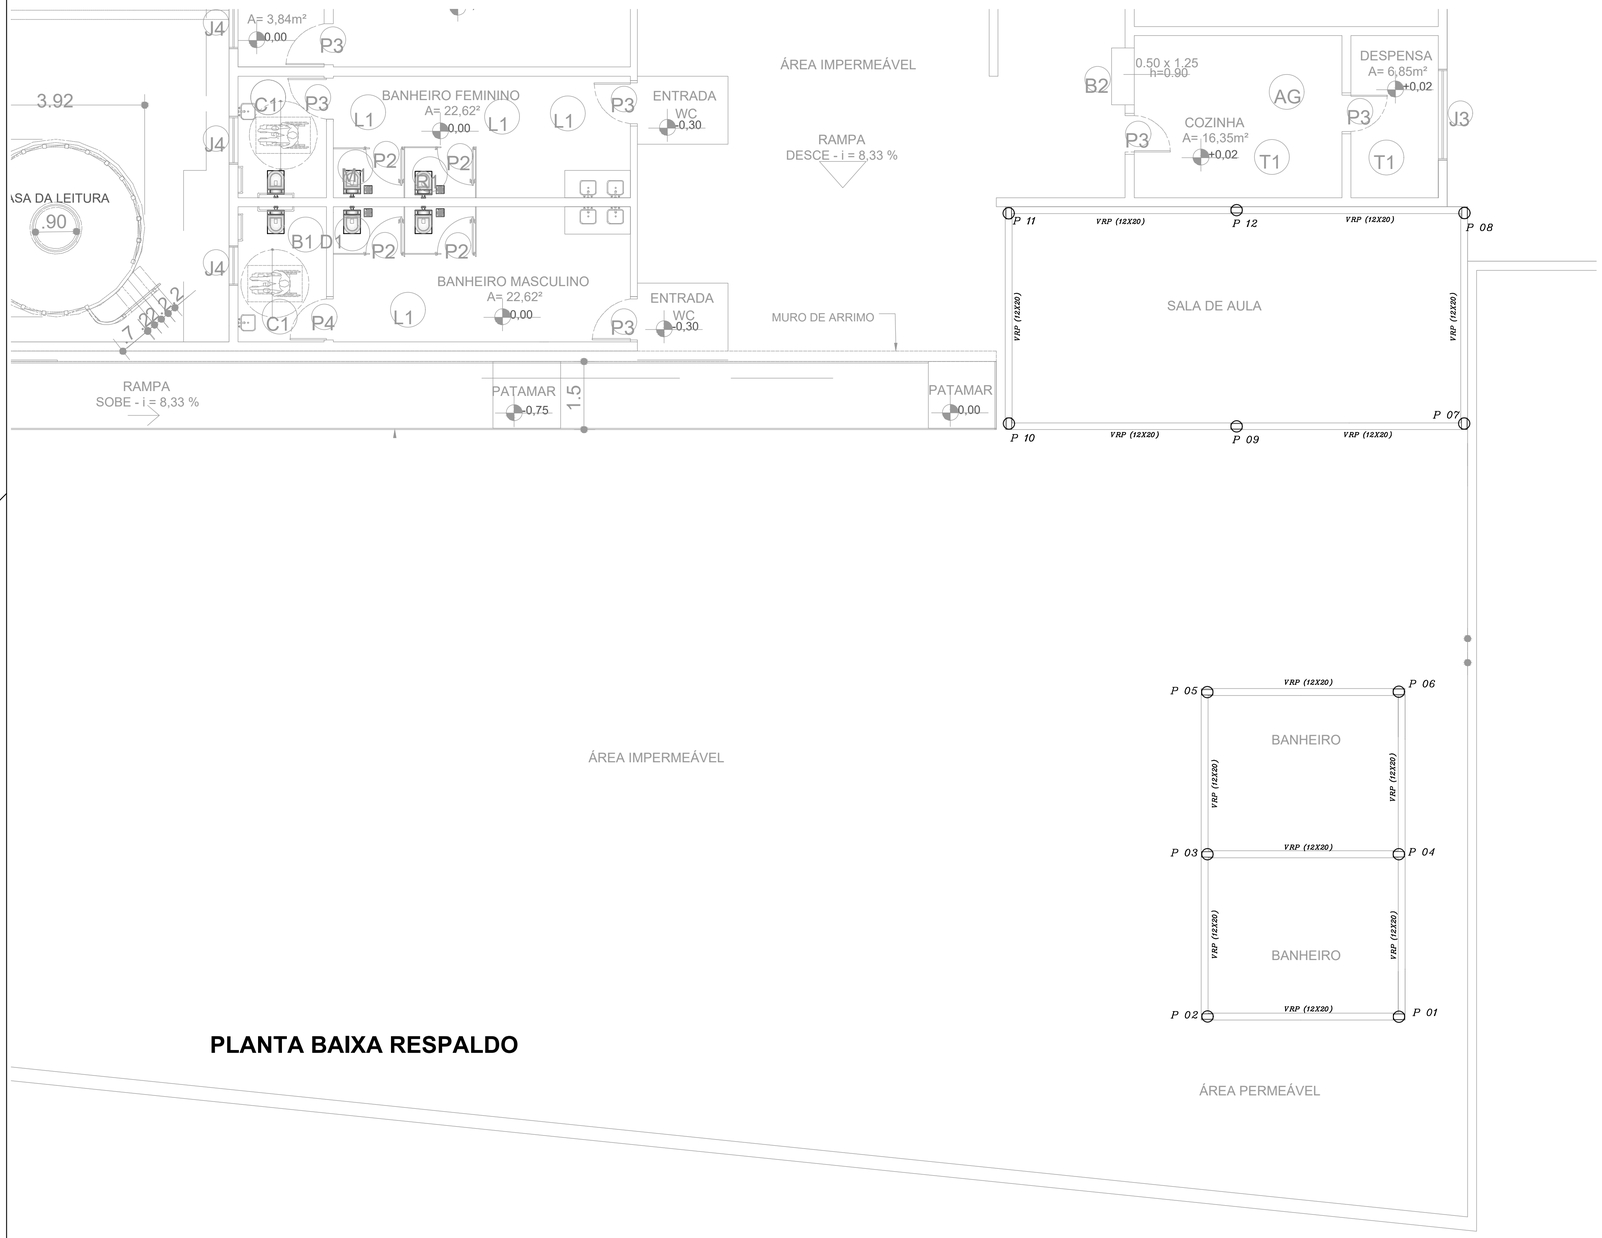

PLANTA BAIXA RESPALDO

PROJETO ESTRUTURAL/FUNDAÇÃO
AMPLIAÇÃO DE REFORMA
E AMPLIACAO DE DIVERSAS ESCOLAS

ITAUÇU - GO

PROPRIETÁRIO:

PREFEITURA MUNICIPAL DE ITAUÇU - GO

AUTOR DO PROJETO: DAVID ROSA DE OLIVEIRA JUNIOR:83937250115

Assinado de forma digital por DAVID ROSA DE OLIVEIRA JUNIOR:83937250115
Dados: 2026.06.01 16:16:35 -03'00'

DEP. DE ENGENHARIA CIVIL DA PREFEITURA MUNICIPAL DE ITAUÇU - GO

Módulo Engenharia
CONSULTORIA E PROJETOS LTDA

ENDEREÇO:

AV. B ESQ/ COM RUA 10, Nº 40 ST. CRUZEIRO DOSUL ITAUÇU - GO

CONTEÚDO:

PLANTA DE FORMA DE COBERTURA
DETALHE GENERICO DAS VIGAS DE COBERTURA
QUADRO DE FERRAGENS

ÁREAS:

AMP VIS FUT = 77,22M²
PEQ. PRINCIPE = 1.020,41M²
ESC CES LOPES = 220,00M²
CMEI – HÉLIUGO = 150,00M²

ESCALA:	DATA:	REVISÃO:	FOLHA:
INDICADA	MAIO /2026	REV00	3/3

LATITUDE: -16.202651°
LONGITDE: -49.603594°