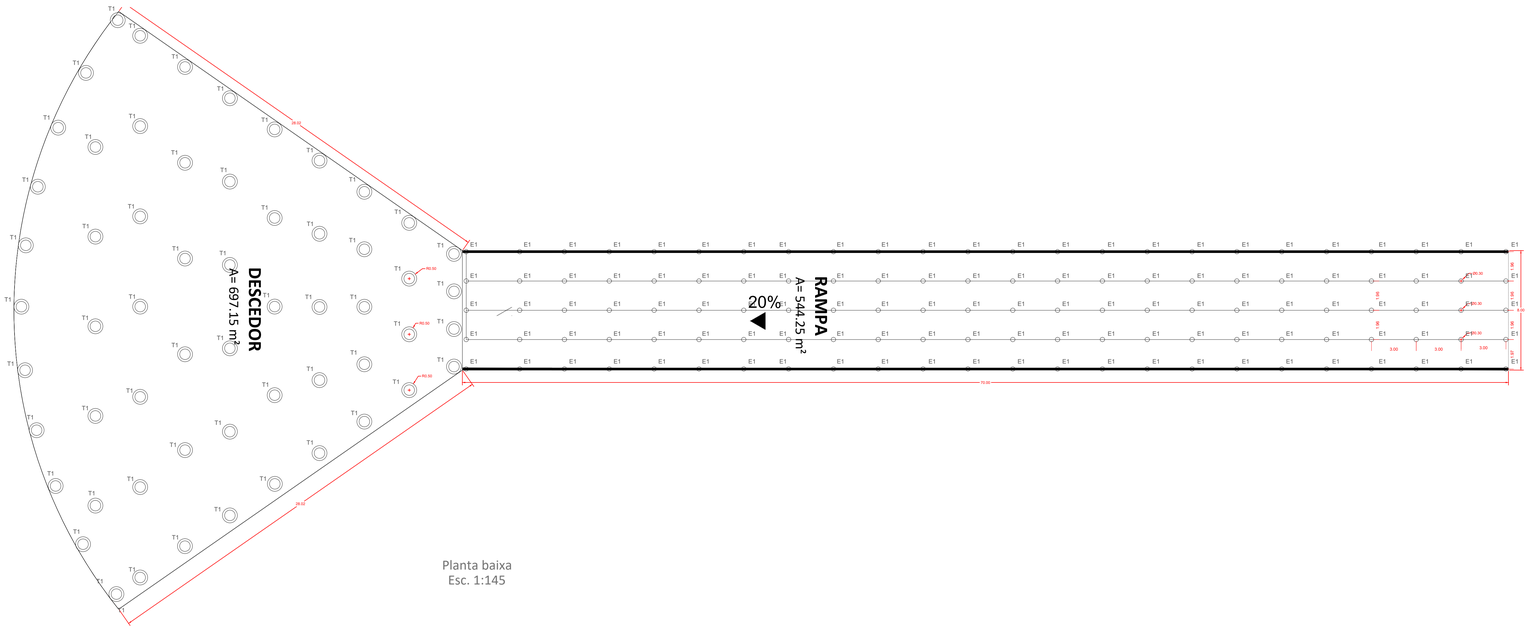


Planta baixa
Esc. 1:145

NOTAS EXECUTIVAS:

1) O SARRAFEAMENTO E DESEMPENAMENTO DO CONCRETO DEVE SER EXECUTADO ANTES DO FINAL DA PEGA DO CIMENTO;

2) AS JUNTAS SERRADAS DEVEM SER CORTADAS NO MÁXIMO 08 HORAS APÓS O LANÇAMENTO E ACABAMENTO DO CONCRETO;

3) O DESEMPENAMENTO (DESEMPOLAMENTO) DEVE SER EXECUTADO DE FORMA QUE SE EVITE O MÁXIMO A EXSUDAÇÃO DO CONCRETO PARA EVITAR POSTERIOR CRAQUELAMENTO DO PISO.

3) DEVE-SE TER UM CONTROLE RIGOROSO DO FATOR ÁGUA/CIMENTO PARA EVITAR A EXSUDAÇÃO DO CONCRETO;

4) CONSUMO DE CIMENTO MÍNIMO =400Kg/m³;

DADOS DO CONCRETO
- fck > 30.0MPa;
- fctm,fl > 5.12MPa;
- SLMUP = 50(+/- 10mm)
- RELAÇÃO ÁGUA/CIMENTO =0.40

DADOS DO SUB-LEITO
- CBR >10%
- GC > 100%
- EXPANSIBILIDADE < 5%


NOTAS:

- O CONCRETO SERÁ LANÇADO SOBRE A LONA PLÁSTICA SIMPLES C/ ESPESSURA MÍNIMA DE 200 MICRAS;
- AS JUNTAS DE CONSTRUÇÃO, SÃO JUNTAS DO TIPO FRIAS COM OS CONCRETOS NOVOS E O RECÉM APLICADO, TOTALMENTE DESVINCULADO. DEVE SER UTILIZADO UM PRODUTO DESMOLDANTE NA PLACA ANTES DA EXECUÇÃO DA CONCRETAGEM DA NOVA PLACA;
- TODAS AS JUNTAS, EXCETO AS DE ENCONTRO, SERÃO PREENCHIDAS COM SELANTE NP1 TIPO SILICONE;
- AS JUNTAS SERRADAS DEVEM SER EXECUTADAS NO MÁXIMO OITO HORAS APÓS A CONCRETAGEM DA PLACA, COM UMA PROFUNDIDADE MÁXIMA DE 50.0 mm.
- TODO CONCRETO DEVE TER UM CONTROLE RIGOROSO DE FABRICAÇÃO E LANÇAMENTO;
- A CURA DEVE SER FEITA COM UMA CAMADA DE AREIA UMIDA OU QUALQUER OUTRO MATERIAL INERTE QUE CONSERVE A UMIDADE, SOBRE O PISO POR SETE DIAS;
- NOS ENCONTROS DA ESTRUTURA COM O PISO, A PLACA DEVE SER TOTALMENTE DESVINCULADA DO MESMO E RECEBER UM REFORÇO NAS BORDAS PARA CONTER O EMPUXO NO VAZIO.
- A PAGINAÇÃO DO PISO COM TELA DEVE SER EXECUTADA EM TODA A EXTENSÃO DO PISO;


NOTAS:


1) CONCRETO DO PISO fcK>=30.0MPa;
2) UTILIZAR AÇO CA 50/60;
4) SOBRECARGAS DISTRIBUIDAS NO PISO PRINCIPAL = 300.0 Kgf/m2;
5) COTAS EM CENTÍMETROS;
6) QUALQUER ALTERAÇÃO CONSULTAR O CALCULISTA.

DETALHE DA TELA
SEM ESCALA

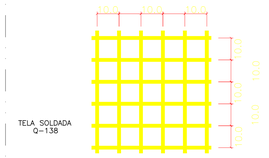


TELA DO PISO
ESC: sem escala

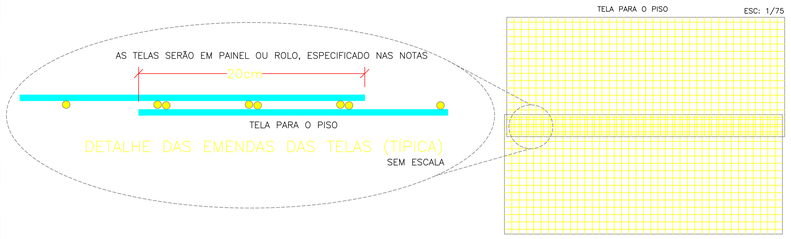


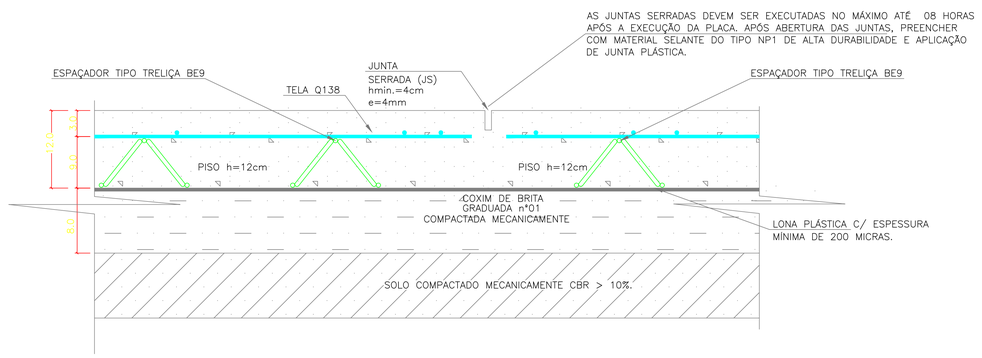

DETALHE DOS TUBULOES T-01 - 58 unidades
SEM ESCALA

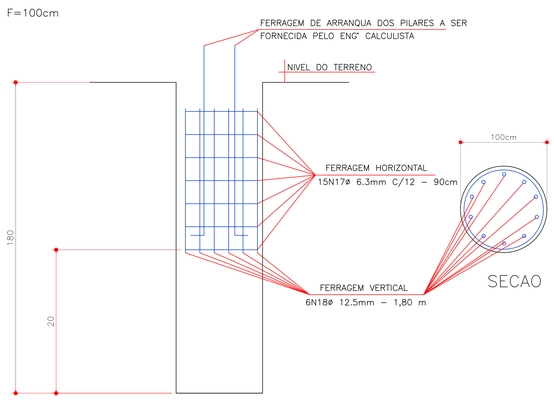

DETALHE DAS ESTACAS E-01 - 120 unidades
SEM ESCALA

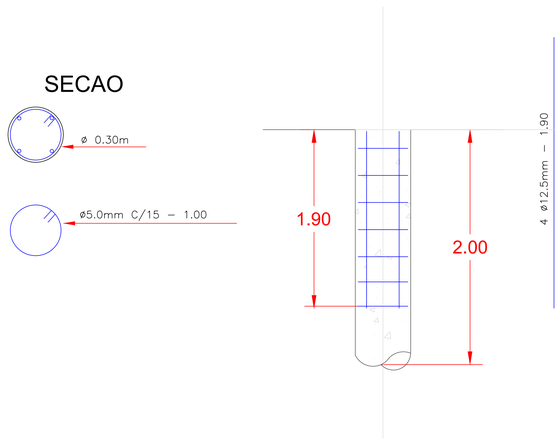

CONSTRUÇÃO DO PORTO BANDEIRANTES

APROVAÇÃO:

PROPRIETÁRIO:
PREFEITURA MUNICIPAL DE NOVA CRIXAS
CNPJ: 00.236.968/0001-11

AUTOR DO PROJETO:
ENGº MARCOS PAULO ALVES DOS SANTOS
CREA 1017617430 D/GO

ARQUITETURA

ENDEREÇO: BANDEIRANTES, NOVA CRIXAS-GO - CEP 76520-000

ÁREA CONSTRUIDA: 1257,15 m2

CONTEÚDO:
- PLANTA BAIXA;
- Detalhamentos.

DATA: OUT/ 2025

ESCALA: INDICADA

DESENHO: MARCOS PAULO A. DOS SANTOS

1/2