



Fachada Lateral
Esc. 1:75

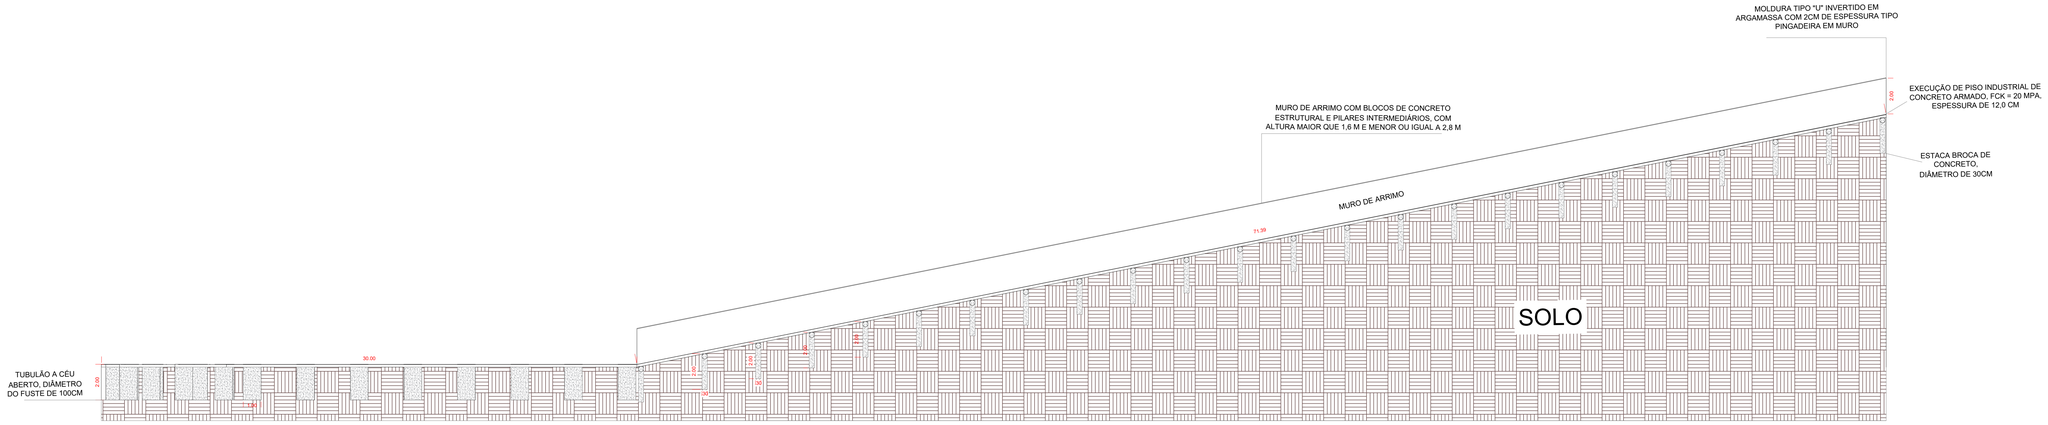

Fachada Frontal
Esc. 1:75

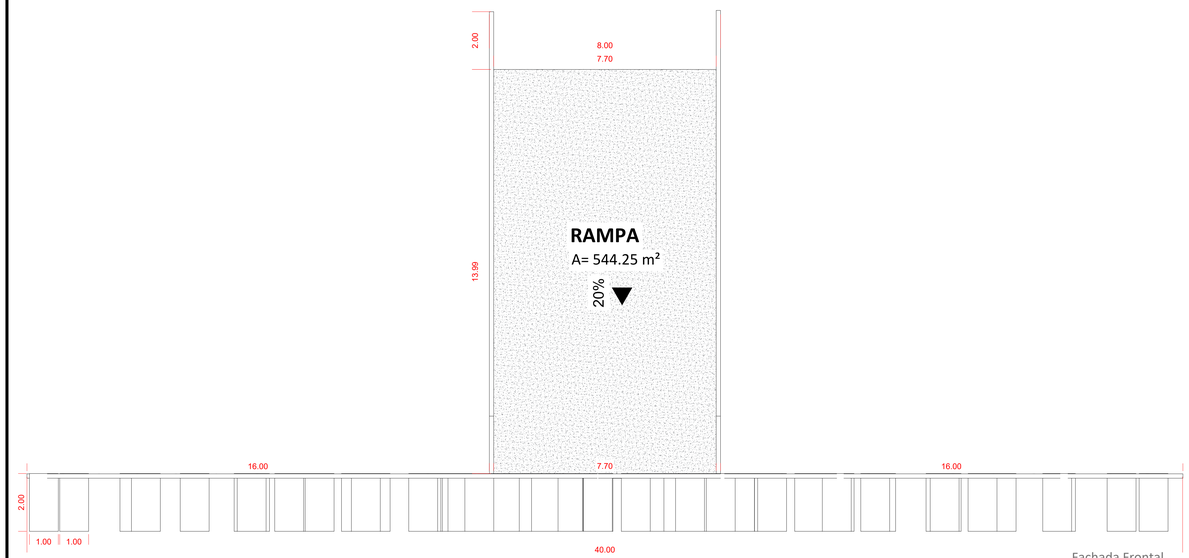

Planta de situação
Sem escala

PROPRIETÁRIO:
PREFEITURA MUNICIPAL DE NOVA CRIXAS
CNPJ: 00.236.968/0001-11

AUTOR DO PROJETO:
ENGº MARCOS PAULO ALVES DOS SANTOS
CREA 1017617430 D/GO

ARQUITETURA

ENDEREÇO: BANDEIRANTES, NOVA CRIXAS-GO - CEP 76520-000

ÁREA CONSTRUÍDA: 1257,15 m2

CONTEÚDO:
- FACHADA FRONTA;
- FACHADA LATERAL;
- IMAGEM ILUSTRATIVA.

DATA: OUT/ 2025
ESCALA: INDICADA
DESENHO: MARCOS PAULO A. DOS SANTOS

2/2