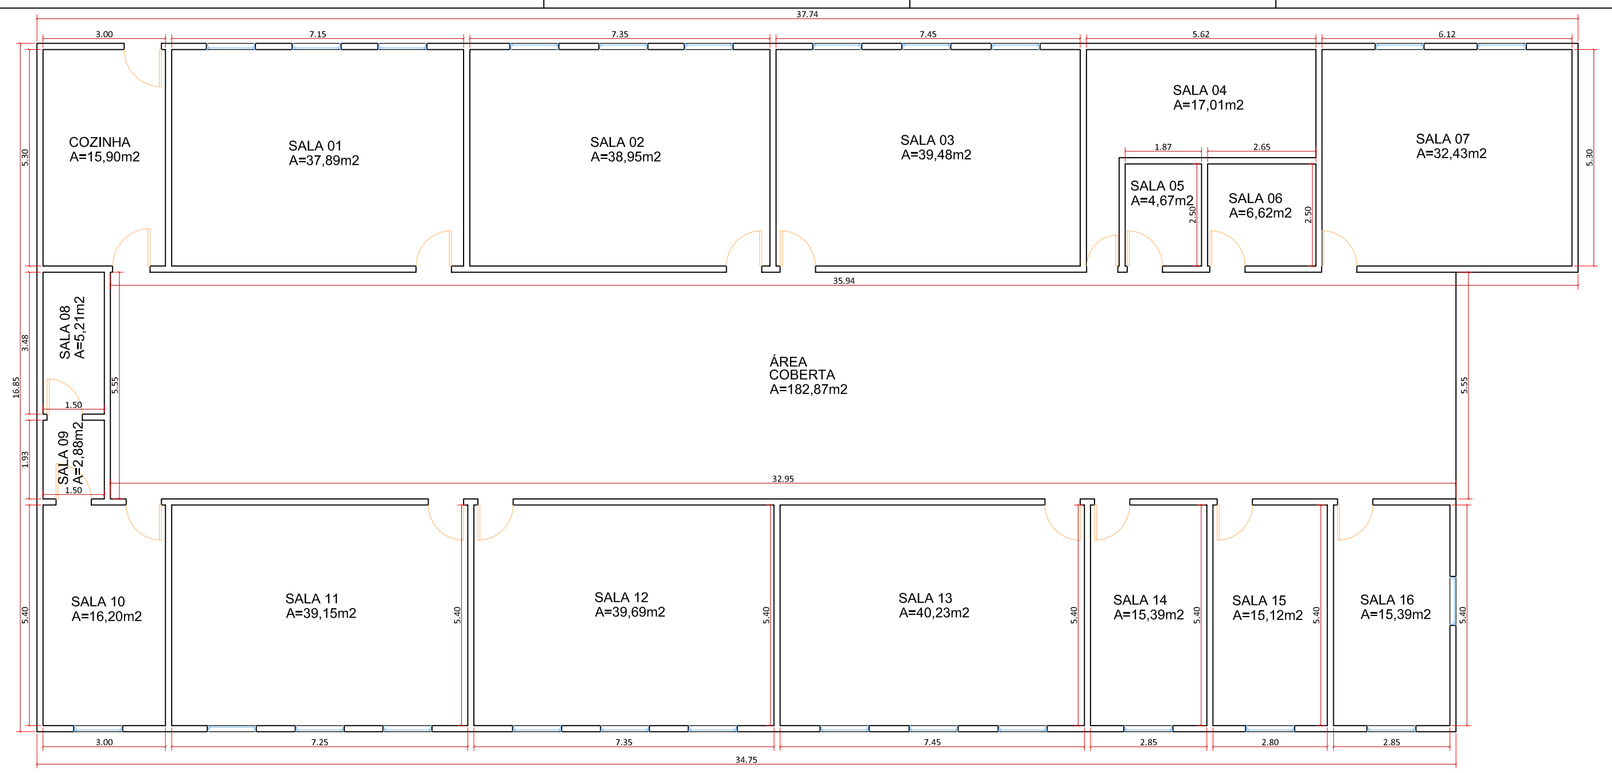

PLANTA BAIXA
ESCALA 1:50

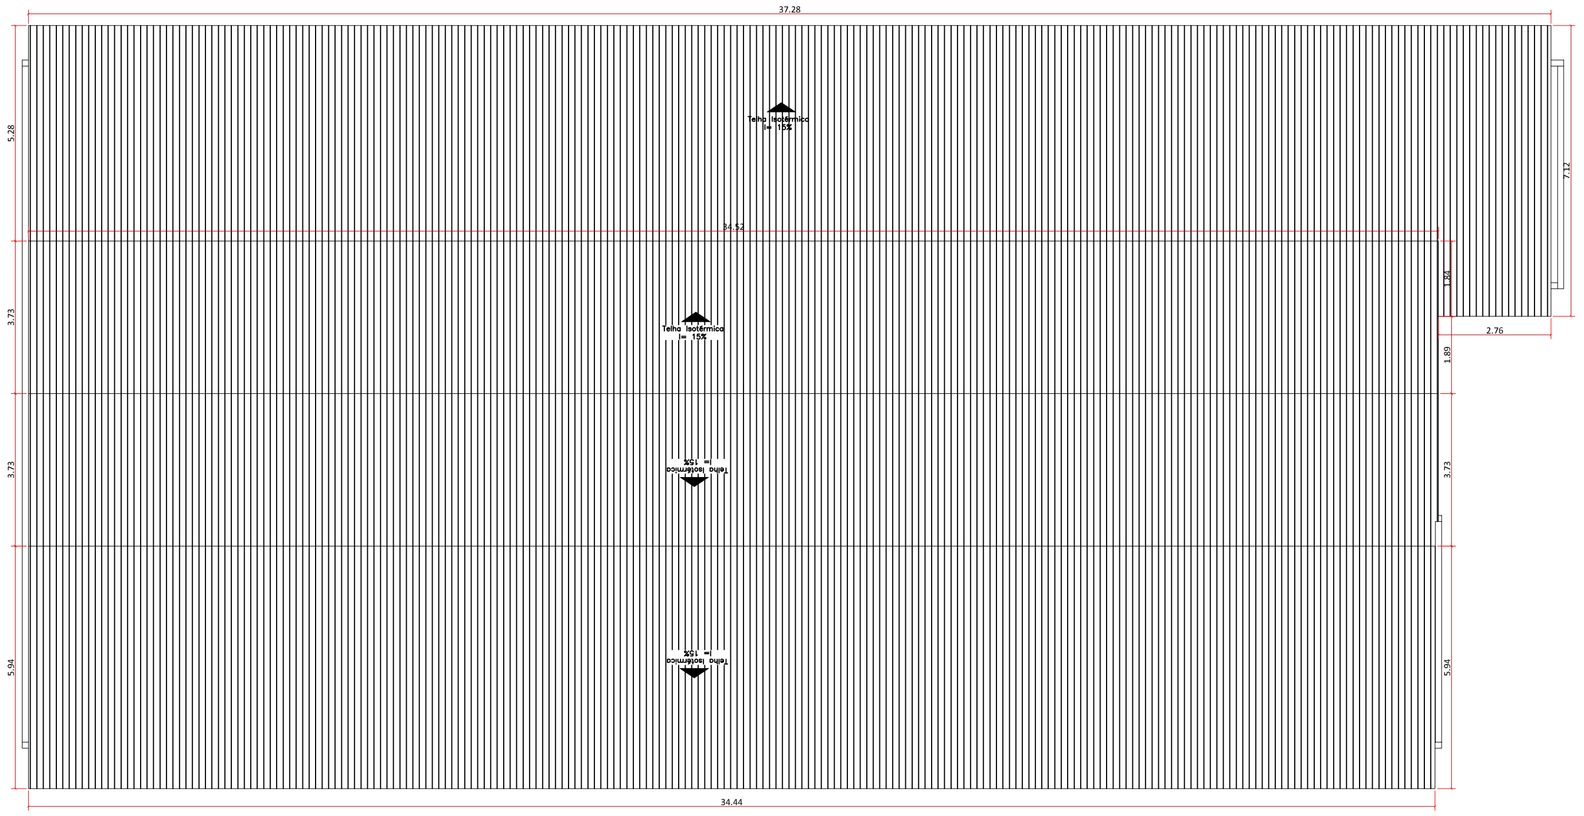

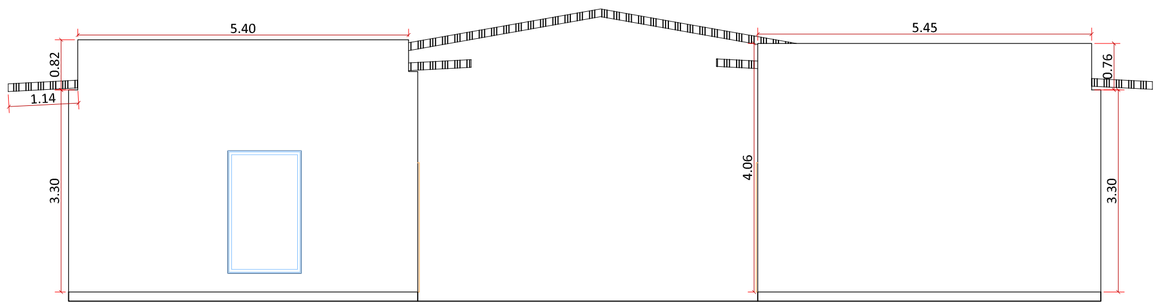

FACHADA FUNDO
ESCALA 1:50

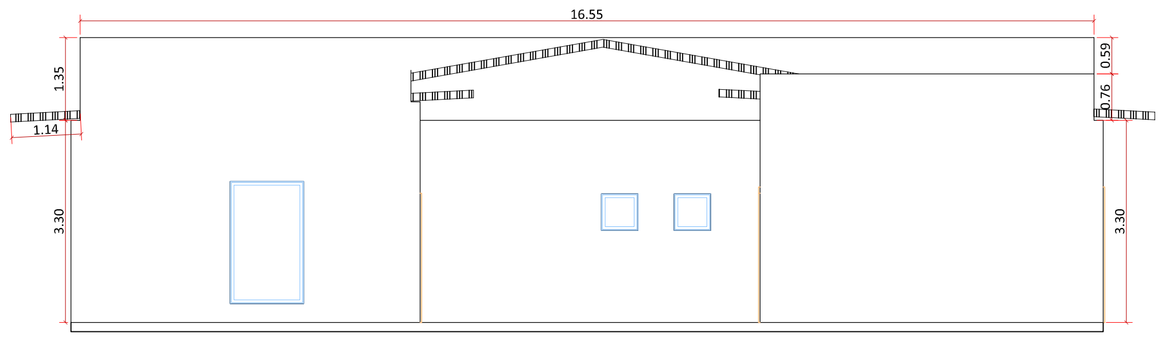

FACHADA FRONTAL
ESCALA 1:50

OBSERVAÇÕES

1 - REMOÇÃO DE INSTALAÇÃO ELÉTRICA EXISTENTE;
2 - EXECUÇÃO DE INSTALAÇÃO ELÉTRICA;
3 - DEMOLIÇÃO DE COBERTURA EXISTENTE;
4 - EXECUÇÃO DE COBERTURA EM TELHA TERMOACÚSTICA TRAPEZOIDAL;
5 - REMOÇÃO DE PINTURA ANTIGA;
6 - EXECUÇÃO DE EMASSAMENTO DAS PAREDES;
7 - EXECUÇÃO DE PINTURA COM TINTA ESMALTE SINTÉTICO E ACRILICA PARA AS PAREDES;
8 - EXECUÇÃO DE PINTURA COM TINHA ESMALTE PARA ESQUADRIAS DE MADEIRA.

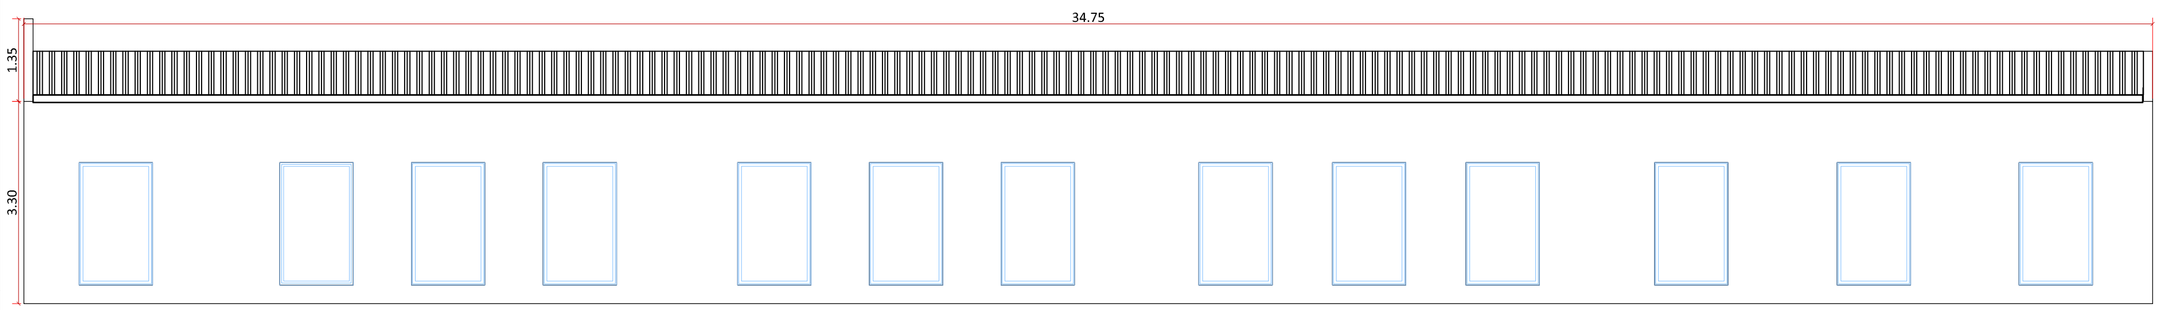

FACHADA LATERAL
ESCALA 1:50

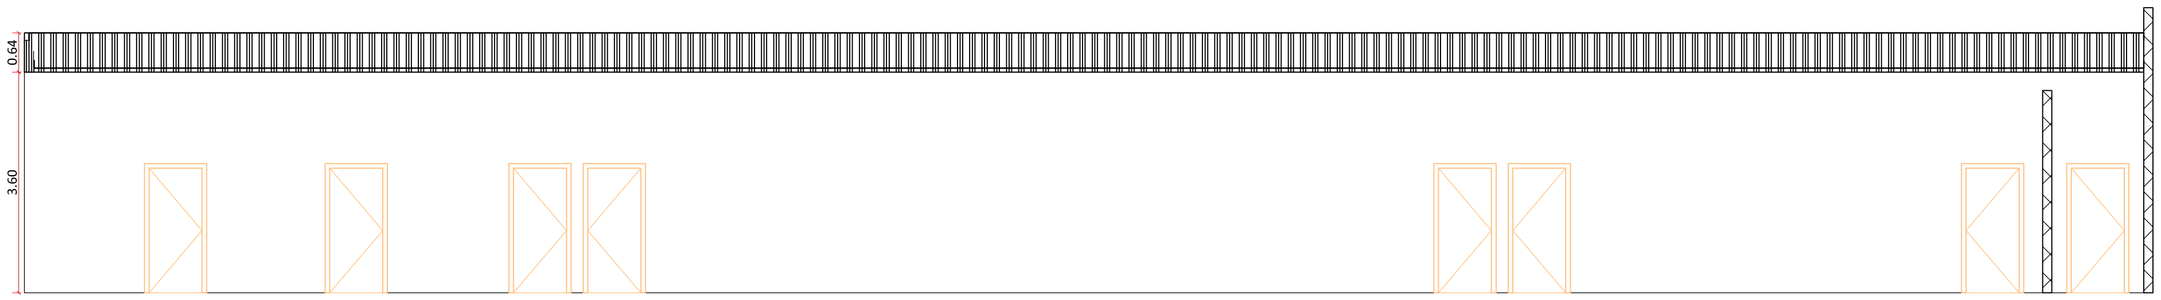

FACHADA LATERAL 2
ESCALA 1:50

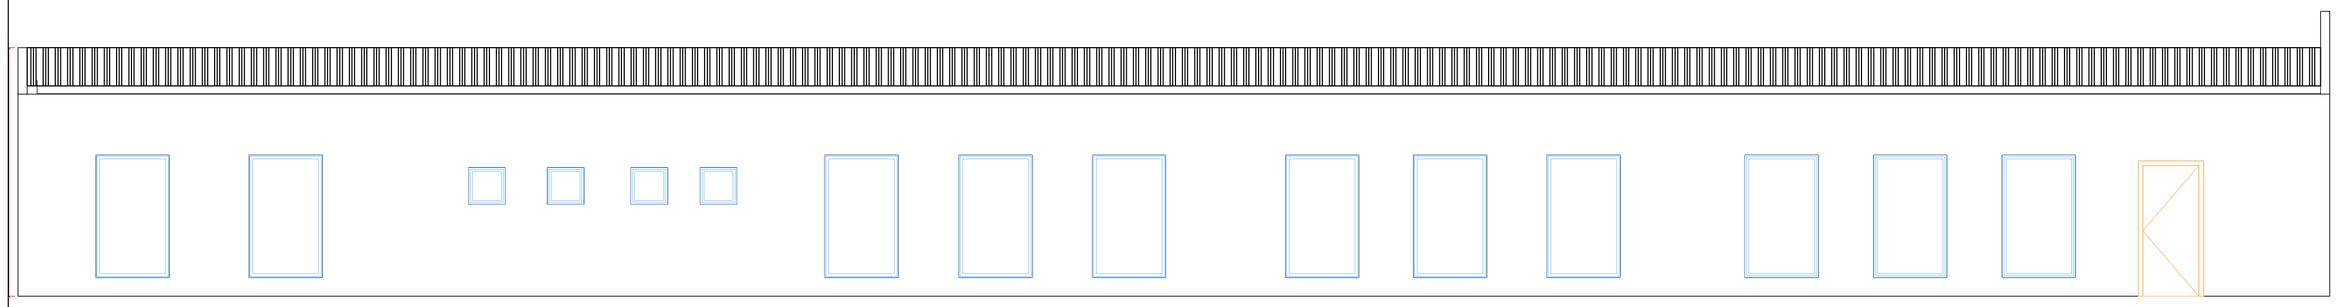

FACHADA LATERAL 3
ESCALA 1:50

APROVAÇÃO:

Reforma Escola Municipal José Pires de Souza

PROPRIETÁRIO:
Fundo Municipal de Educação de Nova Crixás
CNPJ: 45.038.326/0001-46

AUTOR DO PROJETO:
MARCOS PAULO ALVES DOS SANTOS:03862694160
Assinado de forma digital por MARCOS PAULO ALVES DOS SANTOS:03862694160
Dados: 2024.11.22 09:32:37 -03'00'
ENGº MARCOS PAULO ALVES DOS SANTOS
CREA-GO 1017617430/D-GO

ARQUITETURA

ENDEREÇO:
RUA ARAGUAIA - SETOR ÁGUA BRANCA, NOVA CRIXÁS-GOIÁS

ÁREA EXISTENTE:
419,40M2

CONTEÚDO:
- PLANTA BAIXA;
- PLANTA COBERTURA;
- FACHADA FUNDO;
- FACHADA FRONTAL;
- FACHADA LATERAL 1,2 E 3.

DATA: 25/ 10/ 2024
ESCALA: INDICADA
DESENHO:

1/1