



1 PLANTA BAIXA
1 : 75

Tabela de Janelas - Área

Cód.	Quantidade	Dimensões		Área	Descrição
		Largura	Altura		
J01	4	54 cm	56 cm	0,31 m²	Máxim ar 1 Mdd. - Alumínio e Vidro
J02	1	100 cm	110 cm	1,10 m²	janela de correr, alum. e vidro
J03	17	80 cm	150 cm	1,20 m²	janela máxim ar 1 folha + bandeira, alum. e vidro

Tabela de Portas - Área

Cód.	Quant.	Dimensões		Área	Descrição
		Largura	Altura		
P01	1	200 cm	210 cm	4,20 m²	PORTA DE CORRER 2 FOLHAS VIDRO TEMPERADO
P02	13	90 cm	210 cm	1,89 m²	PORTA DE ABRIR 1 FOLHA MADEIRA
P03	3	70 cm	210 cm	1,47 m²	Porta de Madeira com uma folha de abrir
P04	1	120 cm	210 cm	2,52 m²	PORTA PIVOTANTE VIDRO TEMPERADO

Tabela de forro

Cod.	Descrição	Área
F-01	FORRO DRYWALL	183,21 m²
Total geral: 13		183,21 m²

Tabela de piso

Marca de tipo	Descrição	Família e tipo	Área	Perímetro
	Piso: AB_EXT_Grama Clara		80,89 m²	166,40
	Piso: AB_URB_Calçada		156,27 m²	197,19
	Piso: contrapiso + piso porcelanato 80x80cm 13cm_growarq		192,04 m²	215,87
	Piso: laje de concreto usinado 10cm_growarq		206,18 m²	76,28
	Piso: SOLEIRA		2,11 m²	29,29

Tabela de Telhados - Área


Cod.	Descrição	Área
		0,00 m²
T-01	telhado cerâmico	292,72 m²
		292,72 m²

Tabela de Paredes - Área


Cód.	Descrição	Área
PE-01	Revestimento em pedra	12,01 m²
PE-02	Revestimento Cerâmico em parede	91,62 m²
ED	ED	10,17 m²
PE-03	Parede interna e = 15 cm: Acabamento (Massa corida e pílula) + Alvenaria + Acabamento (Massa corida e pílula)	461,08 m²
		574,28 m²

Tabela de Ambiente


Nome	Área	Piso	Forro	Parede
ALMOXARIFADO	5,90 m²	PISO CERÂMICO	DRYWALL	TINTA ACRILICA
ATENDIMENTO COLETIVO	35,40 m²	PISO CERÂMICO	DRYWALL	TINTA ACRILICA
BAN. PNE	3,42 m²	PISO CERÂMICO	DRYWALL	REVESTIMENTO CERÂMICO
BAN. FEM.	7,41 m²	PISO CERÂMICO	DRYWALL	REVESTIMENTO CERÂMICO
BAN. FUNC.	4,20 m²	PISO CERÂMICO	DRYWALL	REVESTIMENTO CERÂMICO
BAN. MASC.	5,19 m²	PISO CERÂMICO	DRYWALL	REVESTIMENTO CERÂMICO
BAN. PNE	3,42 m²	PISO CERÂMICO	DRYWALL	REVESTIMENTO CERÂMICO
CORREDOR	26,60 m²	PISO CERÂMICO	DRYWALL	TINTA ACRILICA
EQUIPE REFERENCIADA	17,00 m²	PISO CERÂMICO	DRYWALL	TINTA ACRILICA
RECEPÇÃO	25,78 m²	PISO CERÂMICO	DRYWALL	TINTA ACRILICA
SALA 01	9,83 m²	PISO CERÂMICO	DRYWALL	TINTA ACRILICA
SALA 02	17,69 m²	PISO CERÂMICO	DRYWALL	TINTA ACRILICA
SALA 03	13,95 m²	PISO CERÂMICO	DRYWALL	TINTA ACRILICA
SALA 04	7,35 m²	PISO CERÂMICO	DRYWALL	TINTA ACRILICA
varanda	7,98 m²	PISO CERÂMICO	DRYWALL	TINTA ACRILICA

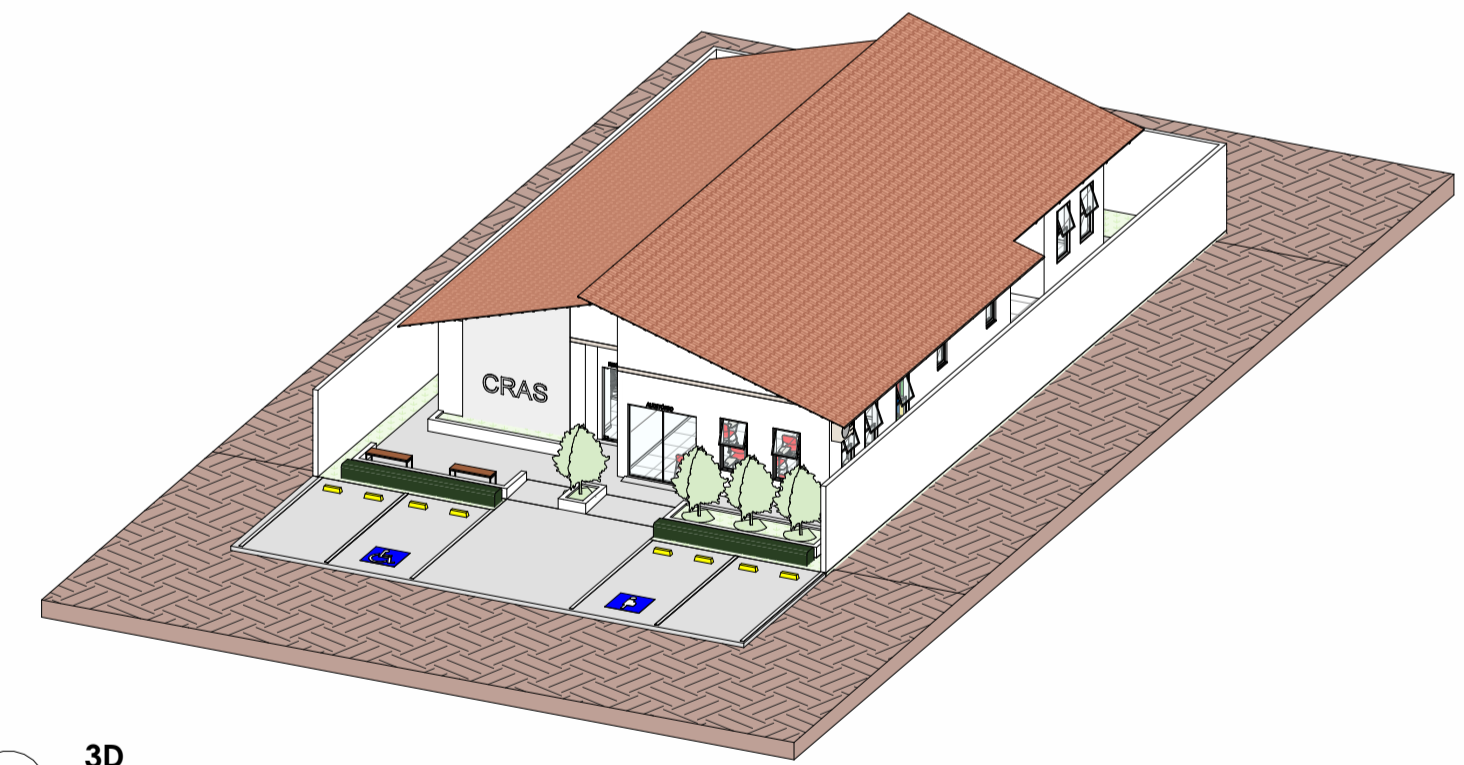

4 3D

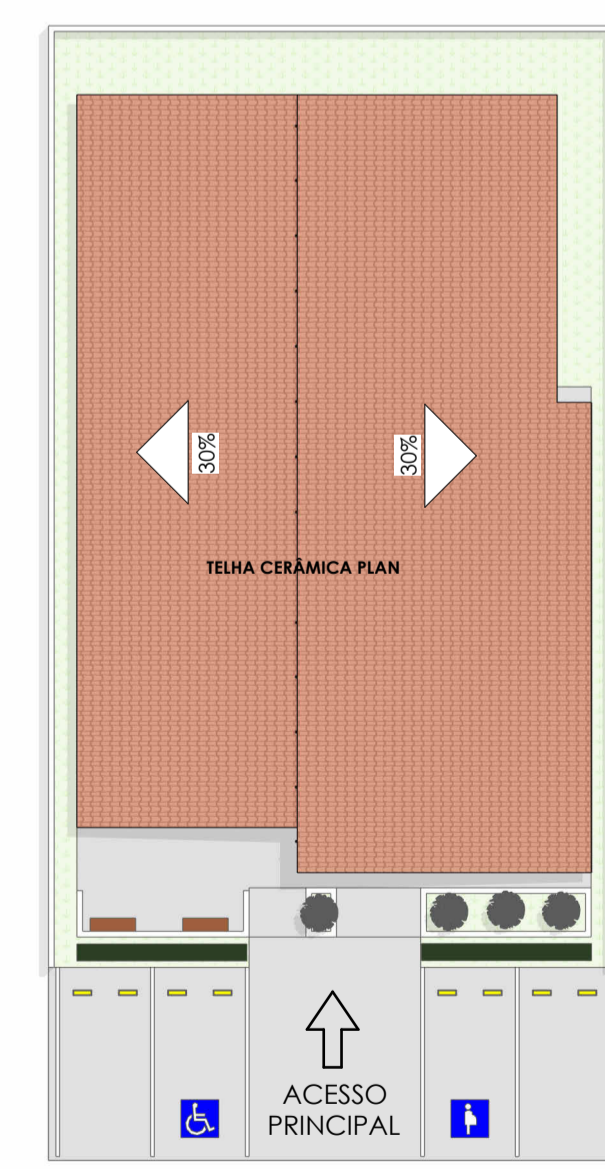

2 PLANTA DE COBERTURA
1 : 200

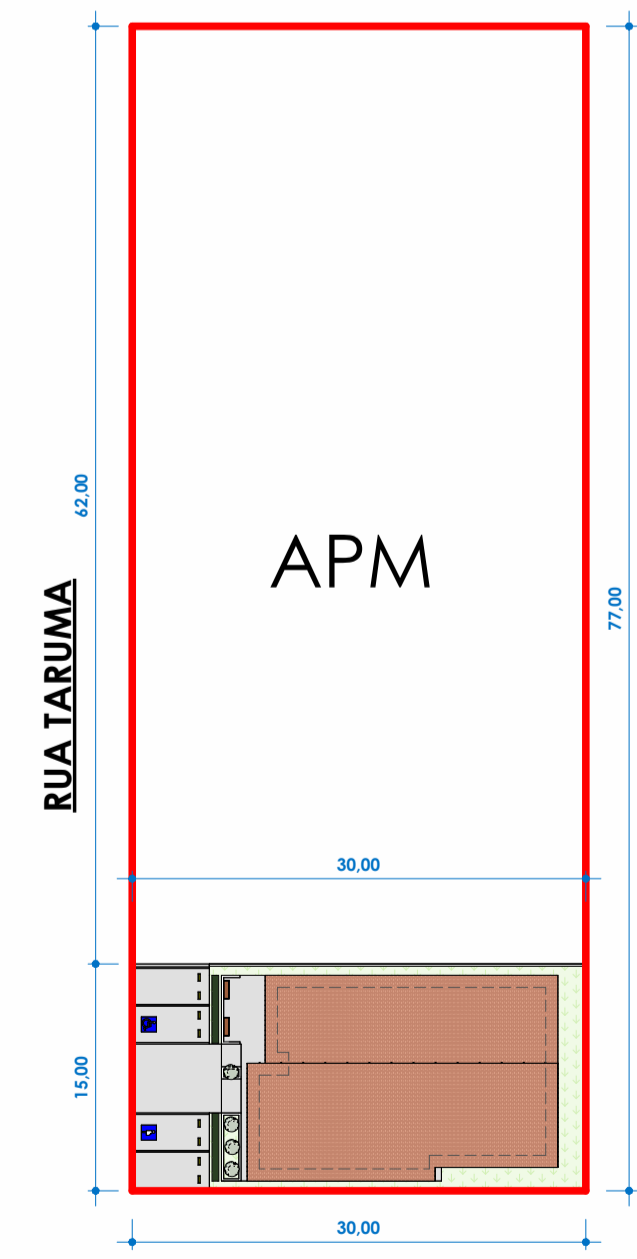

3 PLANTA DE LOCAÇÃO
1 : 500



PLANTA DE SITUAÇÃO
1 : 2000

Prefeitura Municipal de Nova Crixás

DTR Engenharia

Local:

Obra:
Centro de Referência de Assistência Social - Cras - Nova Crixás - GO

Proprietário:
PREFEITURA MUNICIPAL DE NOVA CRIXÁS
CNPJ: 00.236.968/0001-11

Autor do projeto:
ENGº MARCOS PAULO ALVES DOS SANTOS
CREA 1017617430/D-GO

Endereço:
RUA TARUMA, APM, QUADRA 52-A, SETOR INDUSTRIAL, NOVA CRIXÁS, GOIÁS.

Área: 212,39 M2
Conteúdo: PLANTA BAIXA, SITUAÇÃO, COBERTURA E LOCAÇÃO.
Desenho: MARCOS P. A. DOS SANTOS
Data: 26/05/2026
Escala: Como indicada
Folha: **ARQ 01**