



INSTALAÇÕES ELÉTRICAS

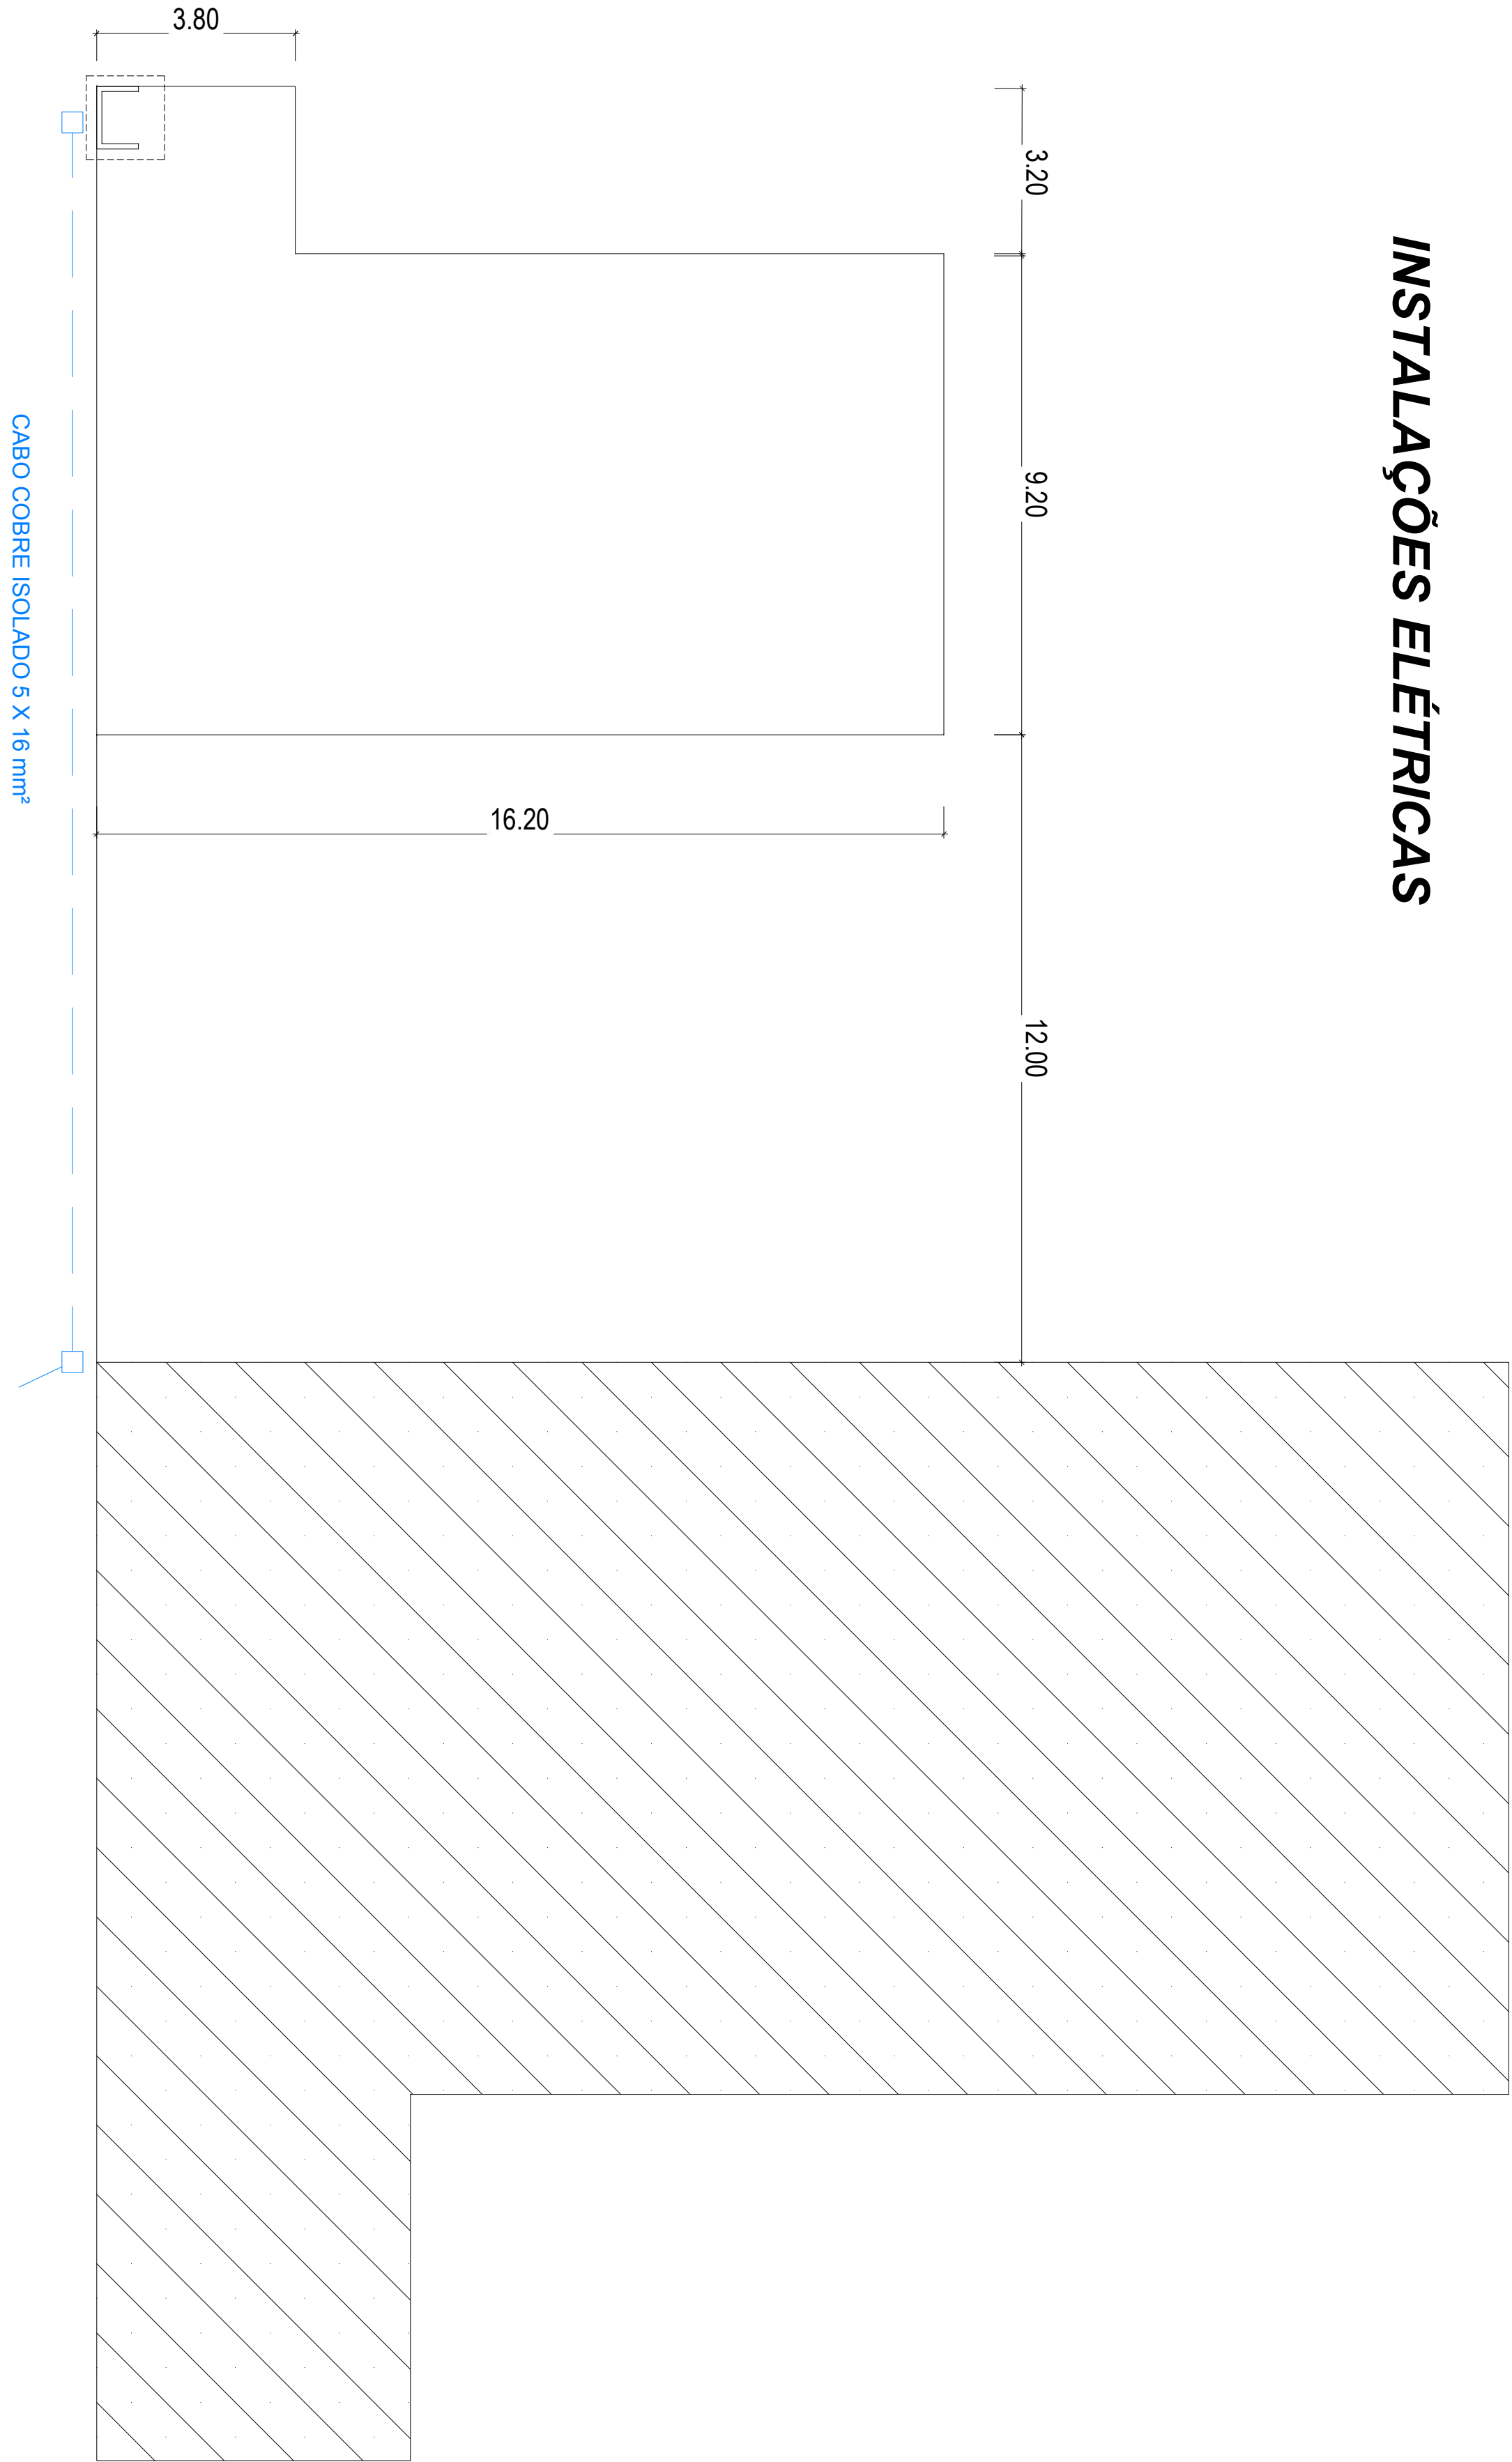

ABRIGO PAINEL BOMBA DE IRRIGAÇÃO

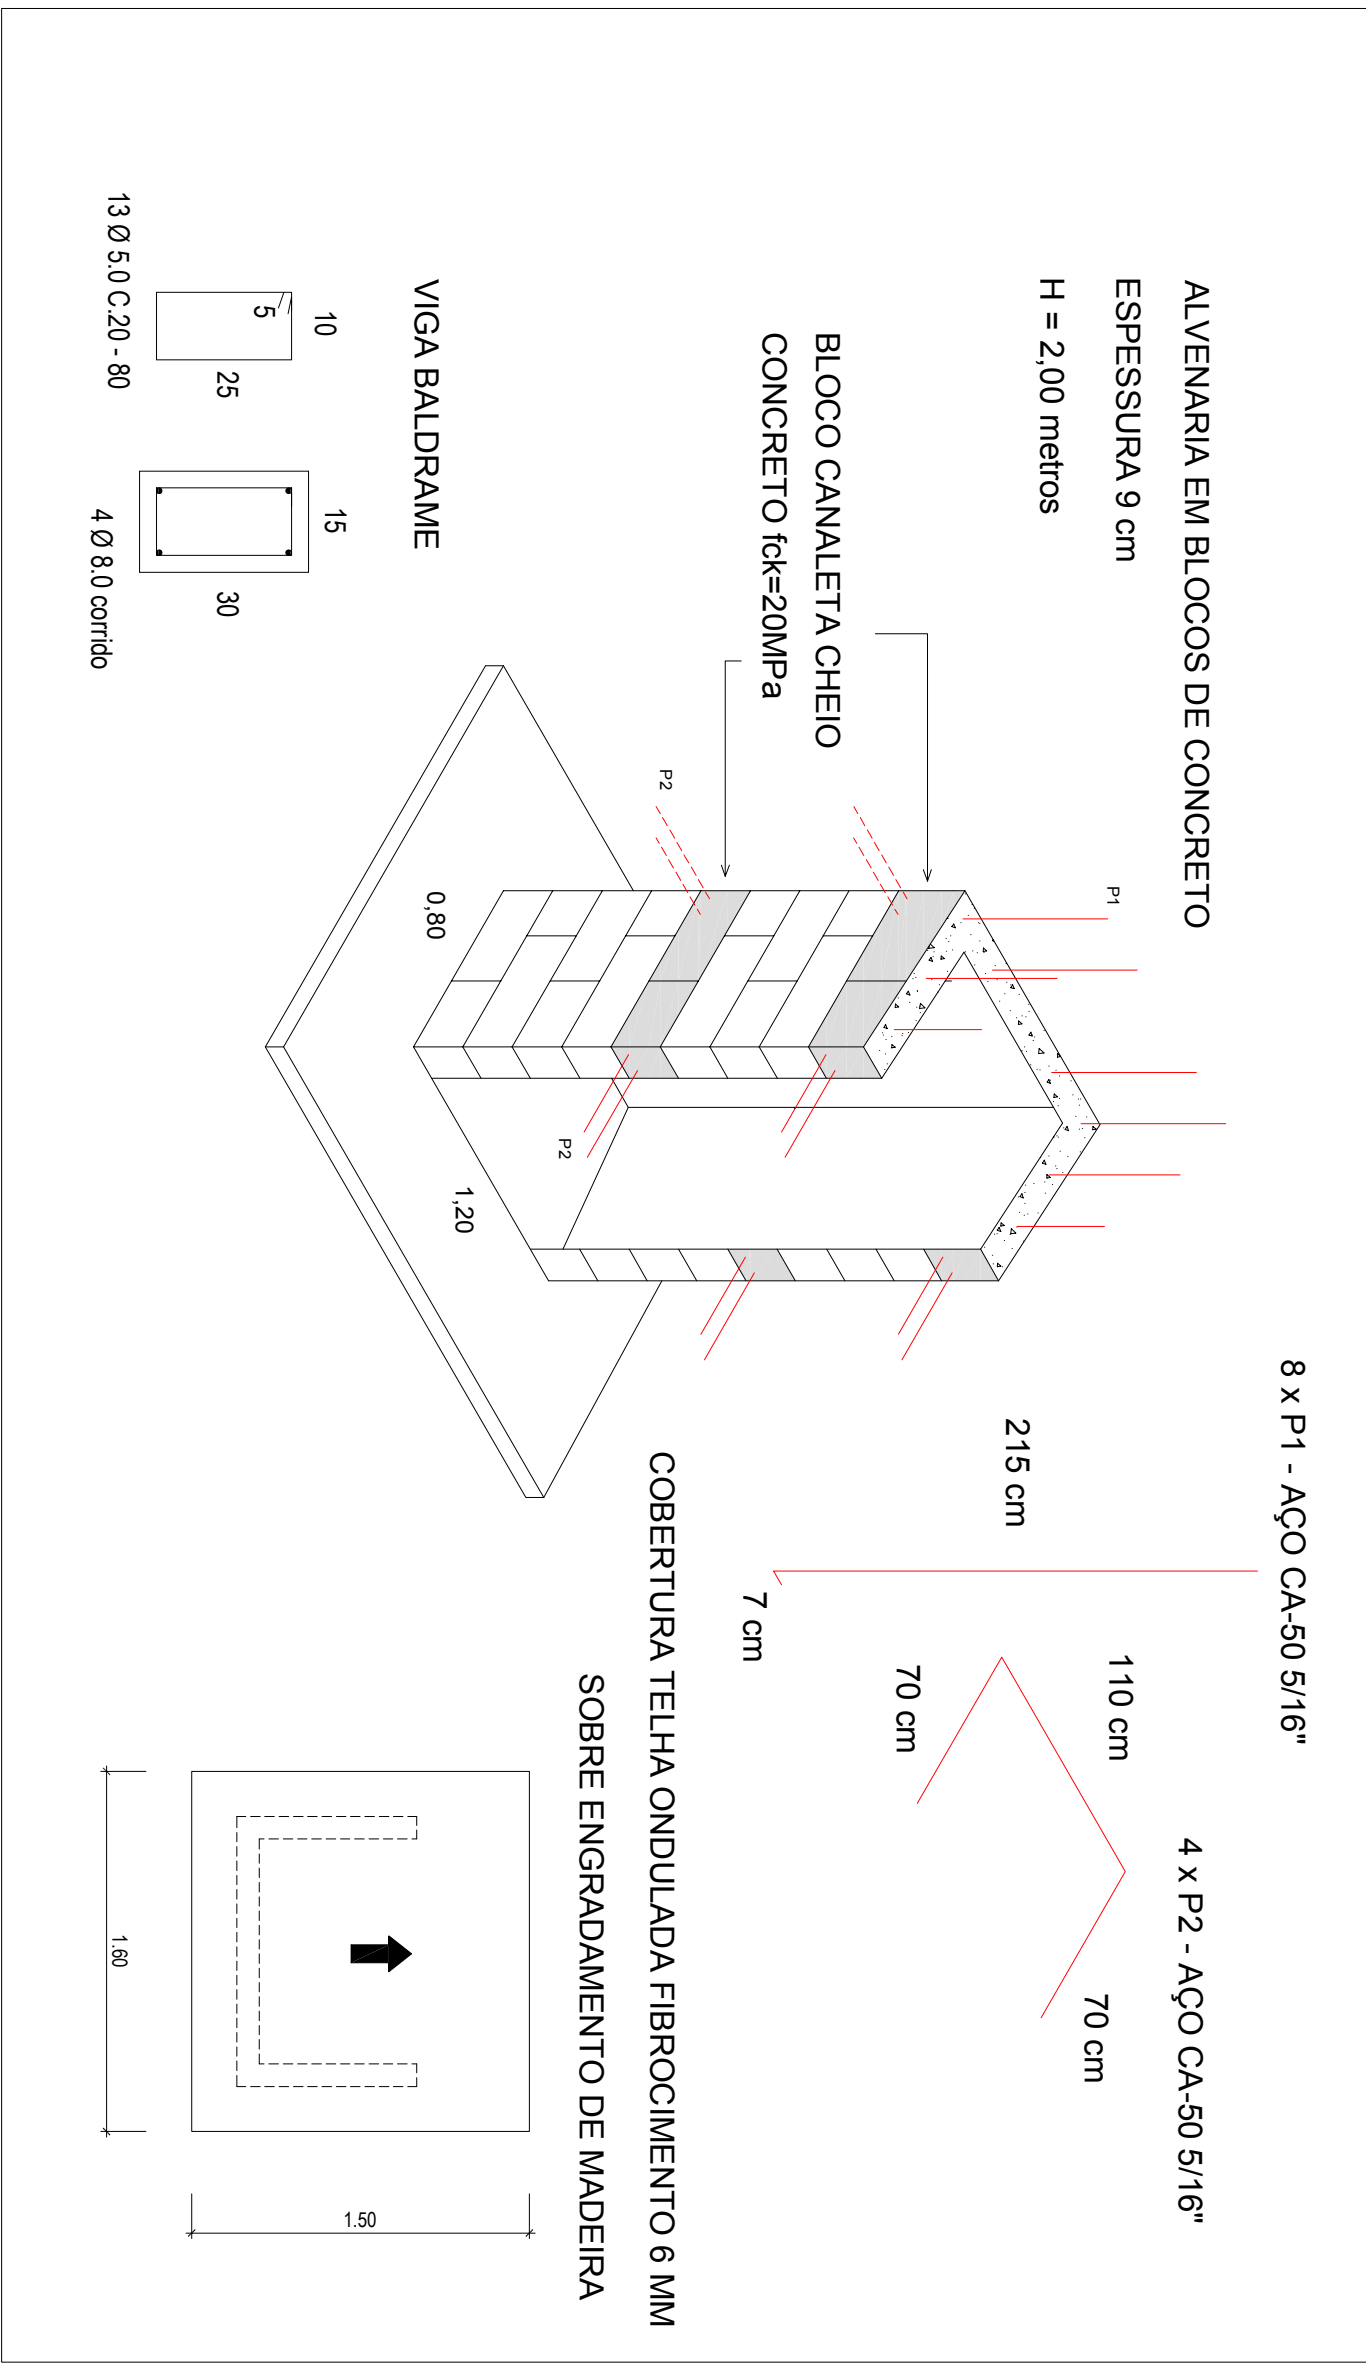

CABO COBRE ISOLADO 5 X 16 mm²

CAIXAS DE PASSAGEM 40x40x40 cm

QUADRO ELÉTRICO EXISTENTE