## *PAVIMENTAÇÃO*

PISO EM CONCRETO USINADO fck=20 MPa, ESPESSURA 8 cm

ARMAÇÃO EM TELA NERVURADA SOLDADA Q61

ACABAMENTO CAMURÇADO

JUNTAS DE DILATAÇÃO SERRADAS A CADA 2,00 METROS, SELANTE PU

ESPALHAMENTO DE 5 cm DE BRITA ATÉ 2,00 m A PARTIR DAS EXTREMIDADES DO CONCRETO E NO TELADO AO LADO

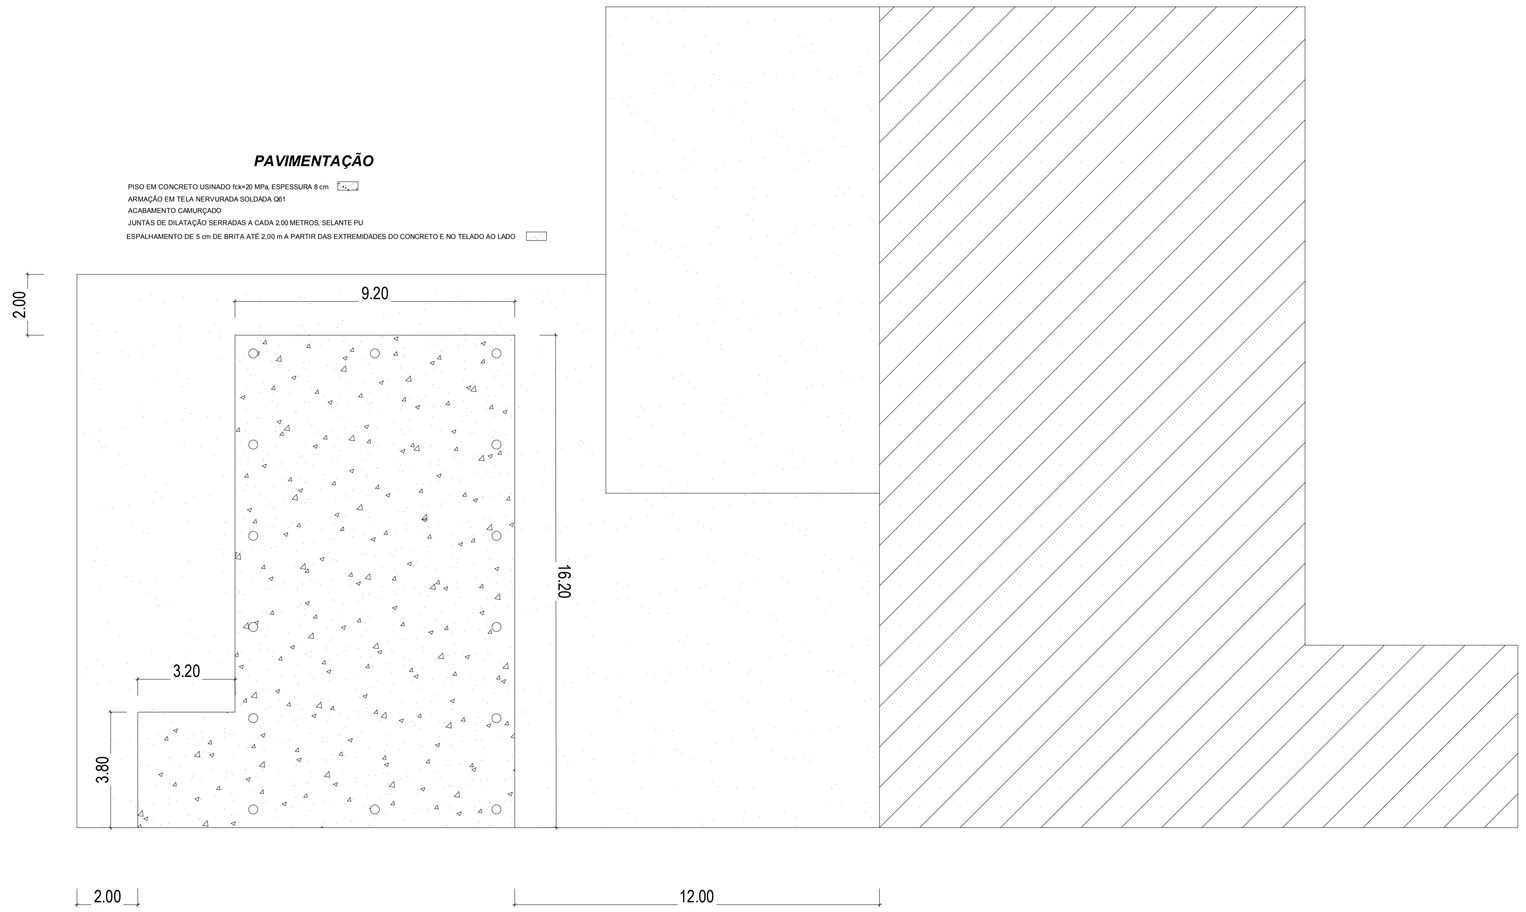


## *LOCAÇÃO DAS ESTACAS*

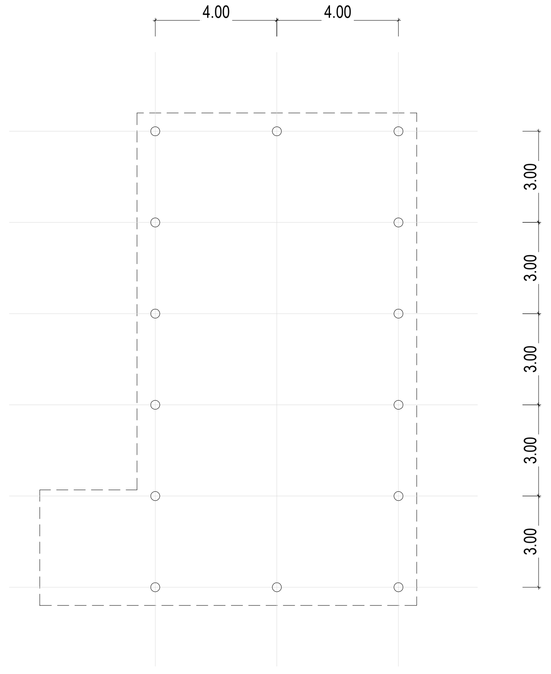


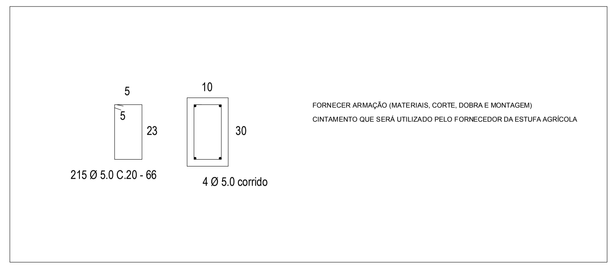


FORNECER ARMAÇÃO (MATERIAIS, CORTE, DOBRA E MONTAGEM).
CIVTAMENTO QUE SERÁ UTILIZADO PELO FORNECEDOR DA ESTUFA AGRÍCOLA

***As estacas (diâmetro 40 cm) serão locadas antes da concretagem do piso, uma vez que as fundações da estufa serão executadas posteriormente, pelo fornecedor da estufa.***

***Delimitar a localização de cada estaca, de forma que a concretagem não seja realizada nestes pontos.***


Endereço Sede da Embrapa:
Parque Estação Biológica
PqEB – Av. W3 Norte (Final)
BRASÍLIA – DF
Telefone: (61) 3368 4653
Telefone: (61) 3347 4741
Site: www.embrapa.br
e-mail: sac@embrapa.br


Empresa Brasileira de Pesquisa Agropecuária
MINISTÉRIO DA AGRICULTURA, PECUÁRIA E ABASTECIMENTO

EMBRAPA GADO DE LEITE | Folha

INFRAESTRUTURA PARA INSTALAÇÃO DE ESTUFA AGRÍCOLA | 03/03

| Área existente: m² | Área de acréscimo: m² | Área total: m² |
|---|---|---|
| Escala: 1:100 | Data: Setembro/2024 | Desenho: Marcelo Loures |

GS / SNPRA