



CORTE BB
ESC. 1:200

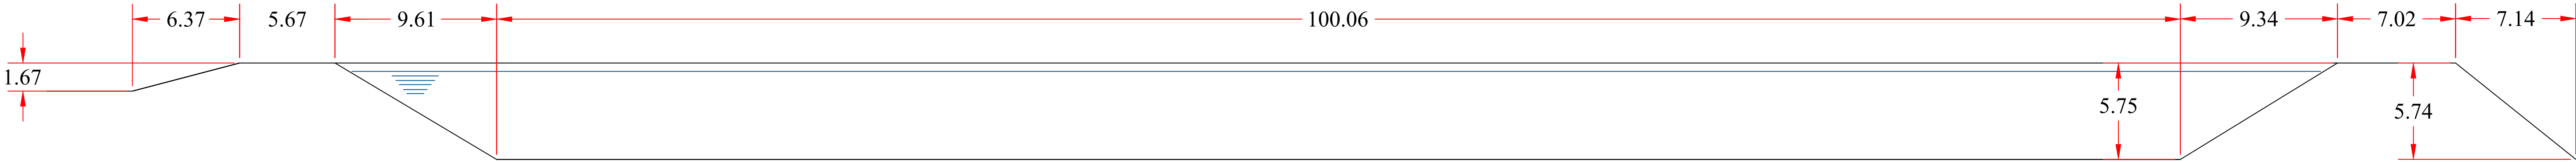

CORTE AA
ESC. 1:200

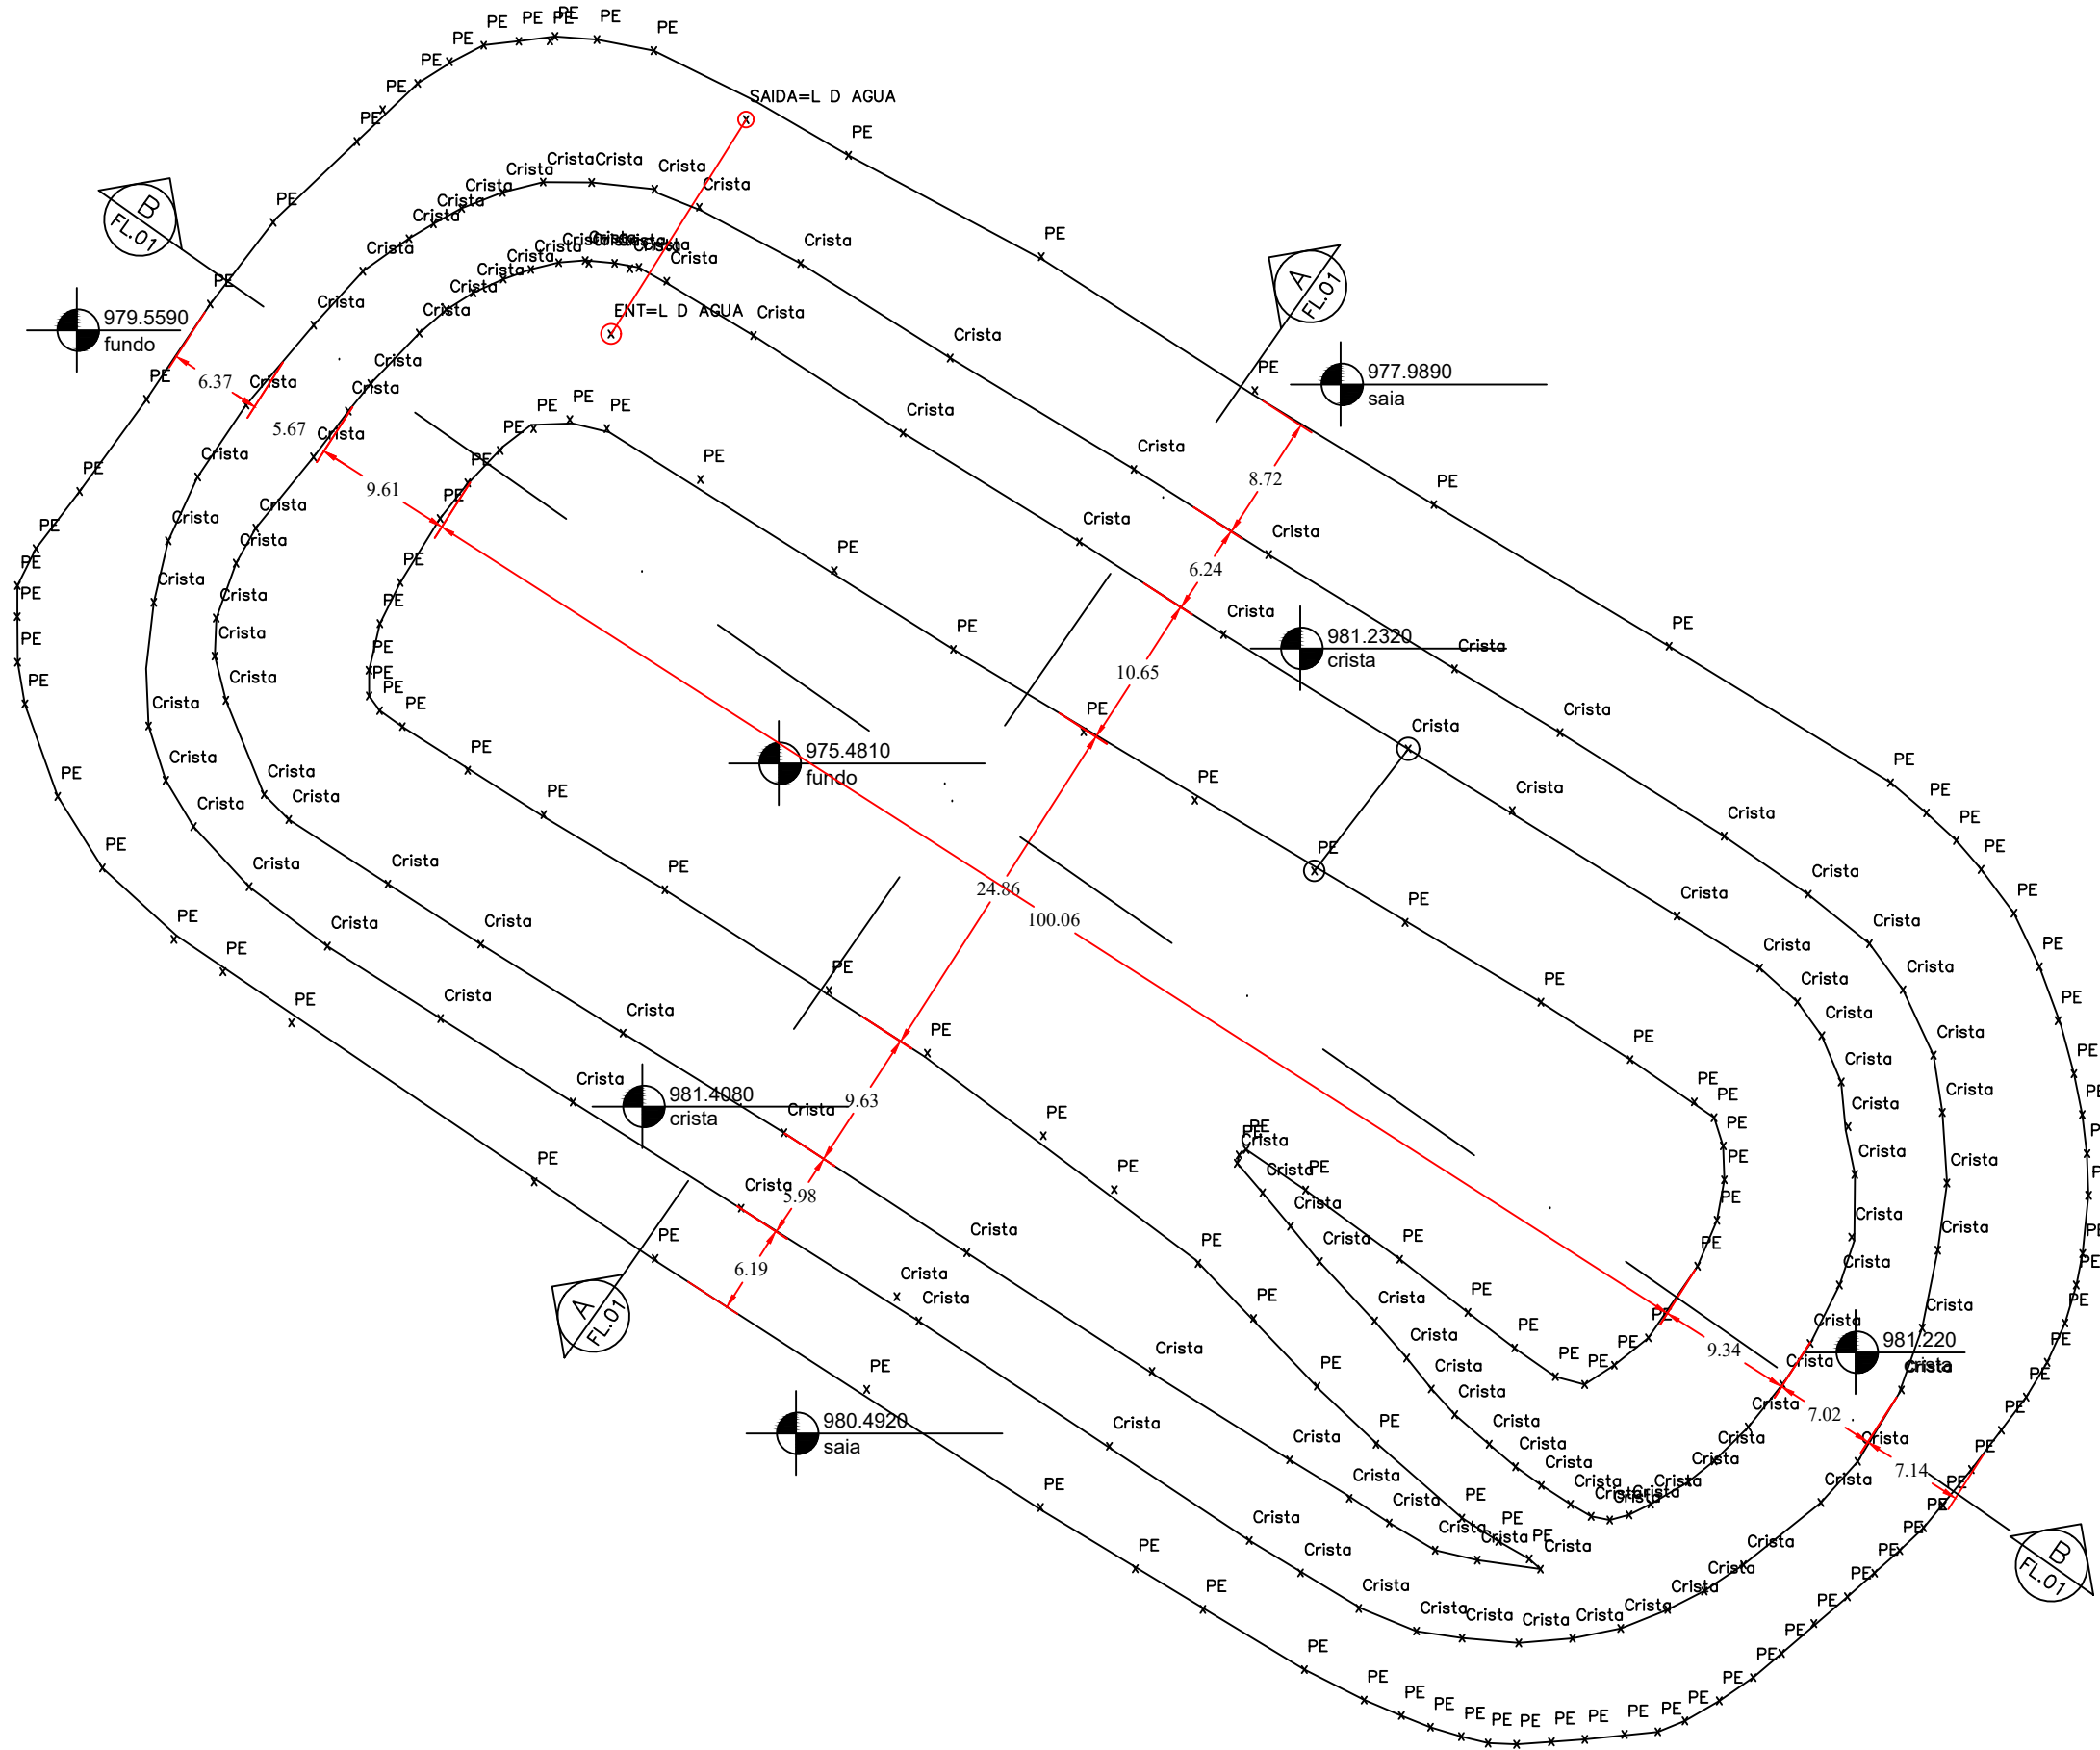

EMBRAPA CERRADOS		
PLANALTINA - DF		
Endereço: Rodovia BR-020, km 18 - CEP:73310-970, Planaltina		
Proprietário: EMBRAPA - EMPRESA BRASILEIRA DE PESQUISA AGROPECUÁRIA - CNPJ 00.348.003/0001-10		
Autor do Projeto: Cristiany Rodrigues Borges		
Responsável Técnico:		
PROPRIETÁRIO: EMBRAPA CERRADOS CNPJ 00.348.003/0001-10		
Cristiany Rodrigues Borges		
AUTOR DO PROJETO: CAU: 00A2180286		
RESPONSÁVEL TÉCNICO: CREA: 00A2180286		

LEVANTAMENTO ARQUITETÔNICO. [LINK DO ARQUIVO EDITÁVEL](#)

Prancha:	Ocupação:	Prancha:
TER	Conteúdo:TERRAPLANAGEM RESERVATÓRIO DE 30.000m3	1/1
	Data: 03/2025	
	Desenho: Cristiany Escala: 1/500	