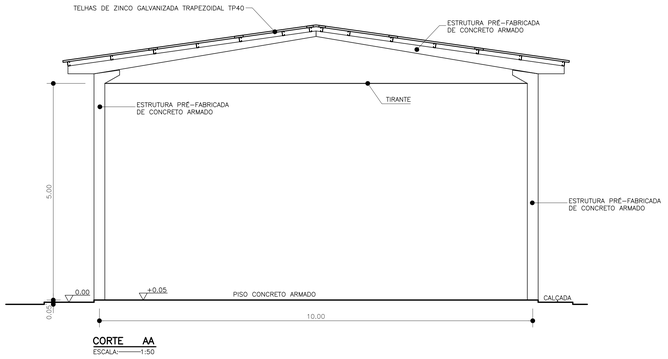

CORTE AA
ESCALA:——1:50

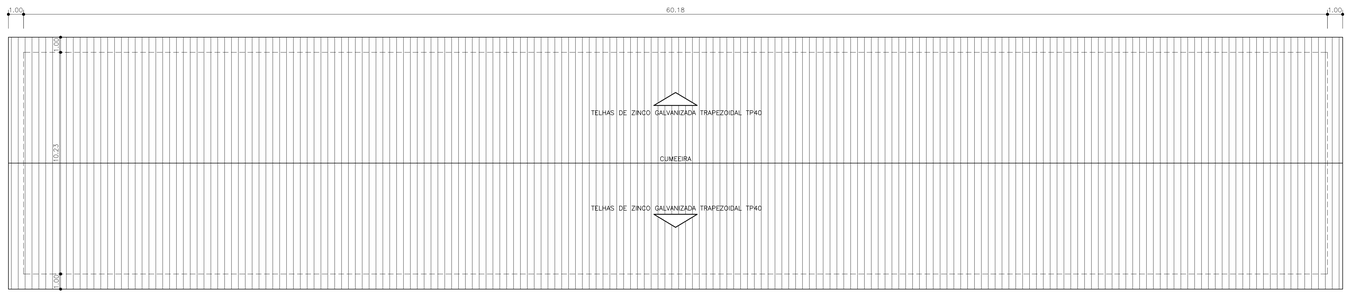

PLANTA DE COBERTURA
ESCALA:——1:100

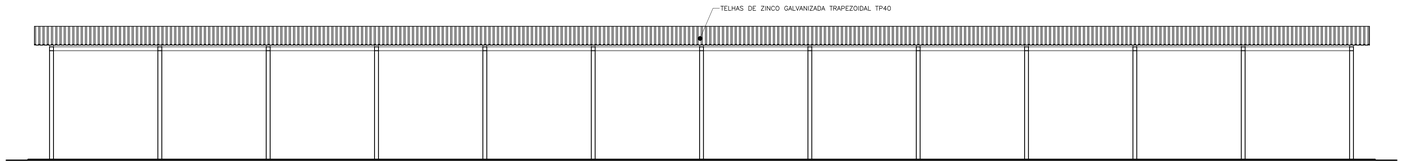

FACHADA PRINCIPAL
ESCALA:——1:100

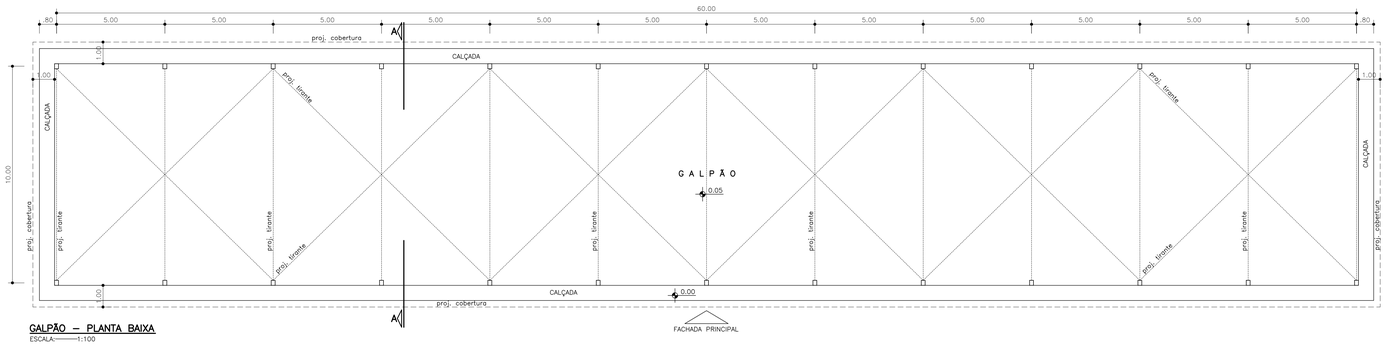

GALPÃO – PLANTA BAIXA
ESCALA:——1:100

ESPECIFICAÇÕES:

1–TELHAS DE ZINCO GALVANIZADA TRAPEZOIDAL TP40.

SUPERVISÃO DE ENGENHARIA E ARQUITETURA - SEA/GIS

CPE – RESP.:

DATA			
MODIFICAÇÃO:		ESCALA: INDICADA	ÁREAS DE CONSTRUÇÃO EM m2
DESENHO: OUT / 26		DESENHISTA:	ÁREA COBERTA =
COD. P	COD. U	MAPOTECA	ÁREA DESCOBERTA =
			TOTAL = 600,00

LOCAL: PAVILHÃO DE AGRICULTURA FAMILIAR

ENDEREÇO: ESTAÇÃO EXPERIMENTAL CASCATA – PELOTAS – RS

PROPRIETÁRIO: EMPRESA BRASILEIRA DE PESQUISA AGROPECUÁRIA – EMBRAPA

AUTOR DO PROJETO: SUPERVISÃO DE ENGENHARIA E ARQUITETURA – GIS/SEA

RESPONSÁVEL TÉCNICO:

EMBRAPA

EMBRAPA CLIMA TEMPERADO – CPACT

A R Q U I T E T U R A

GALPÃO

PLANTA BAIXA – CORTE AA
FACHADA PRINCIPAL – COBERTURA

FOLHA
ARQ.
1 / 1