




TELADO ANTIGO E PISO A DEMOLIR - TELADO GRANDE

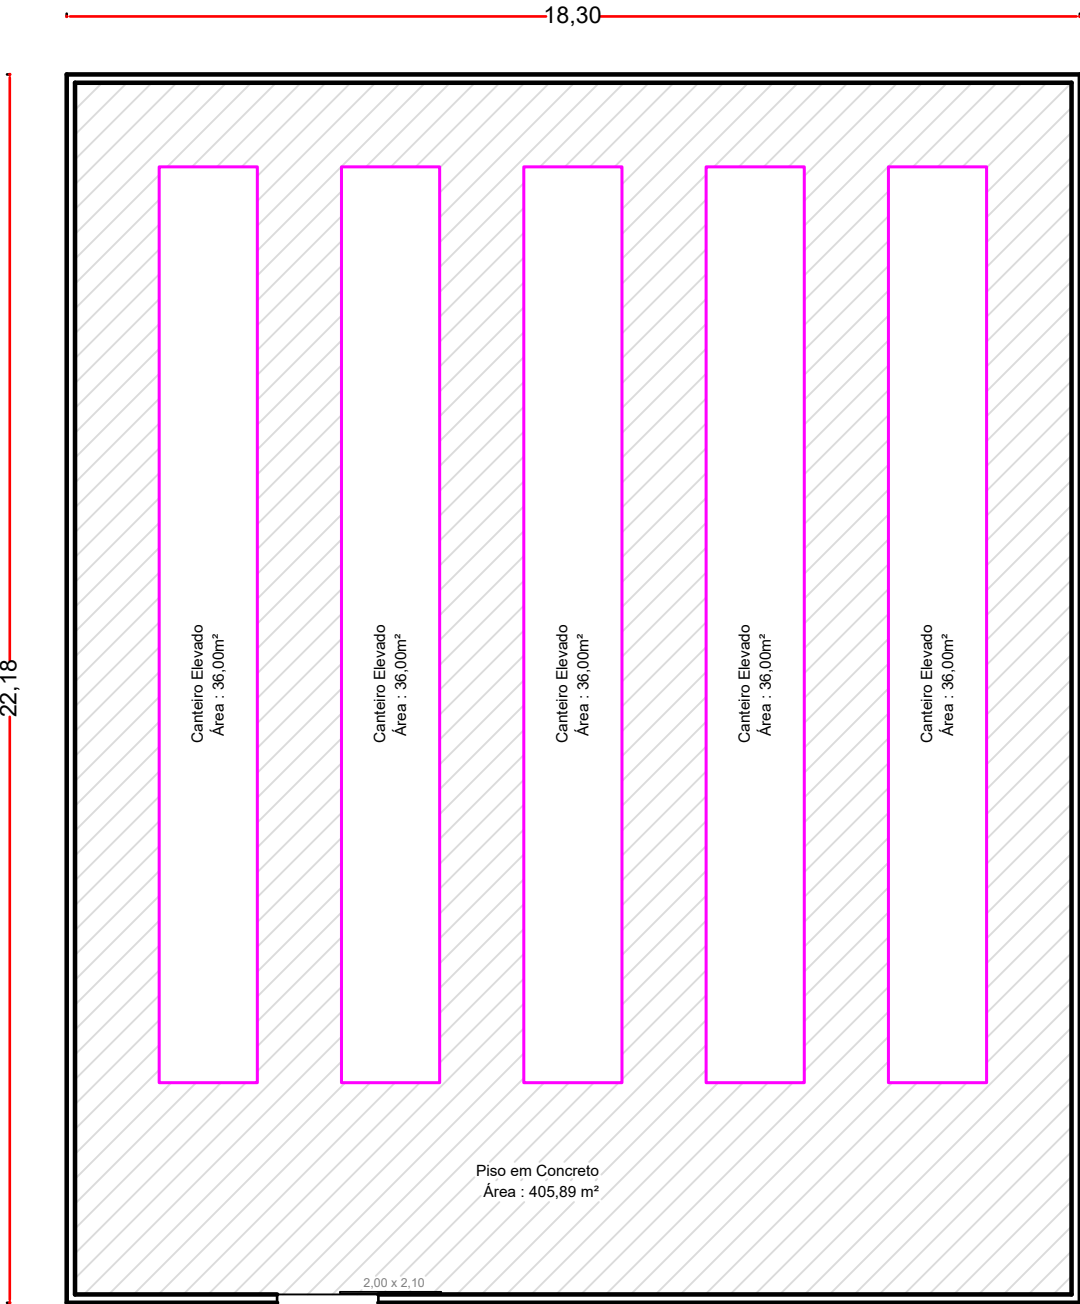

Telado n.º 01

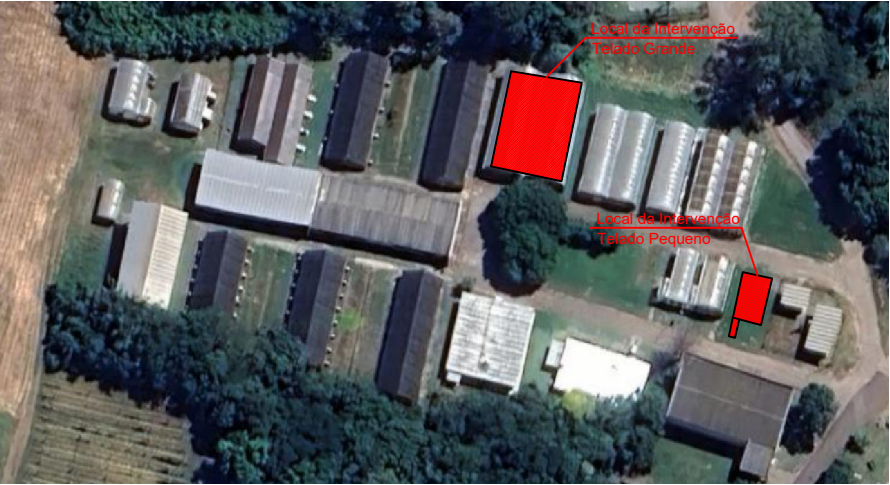

NOVO PISO E INFRAESTRUTURA A CONSTRUIR - TELADO GRANDE

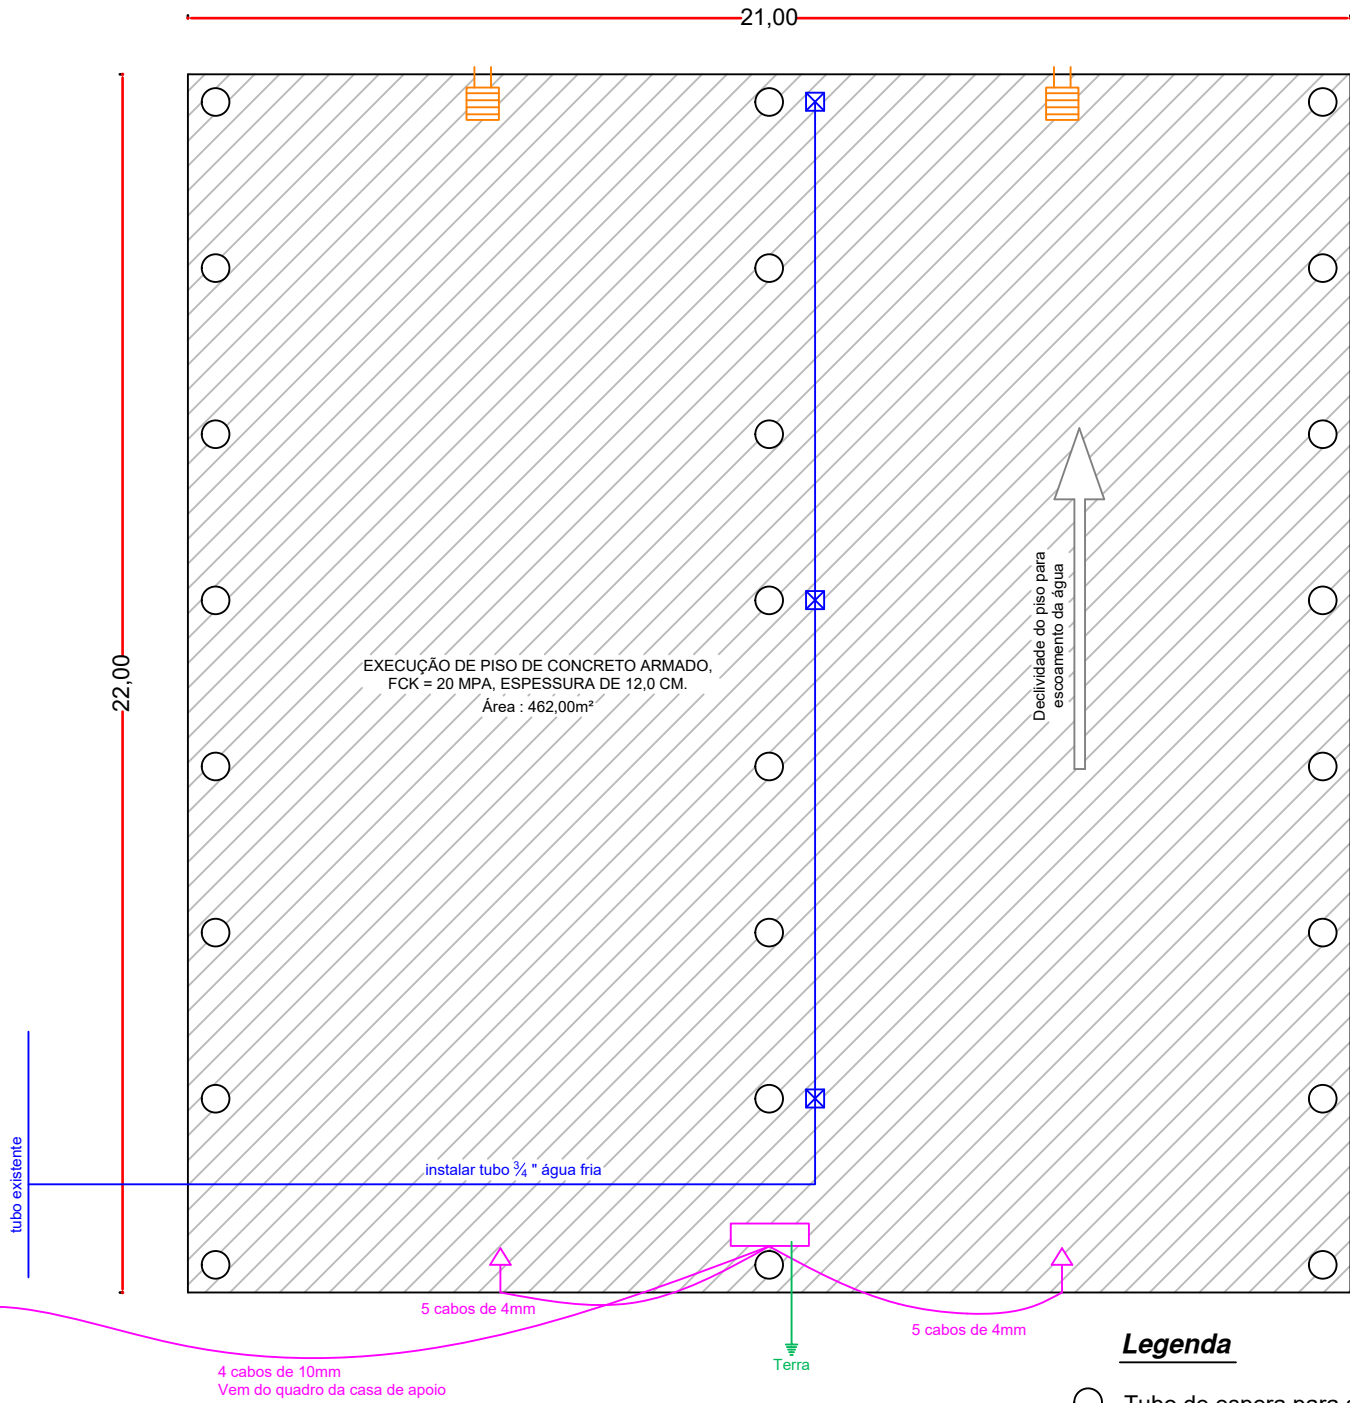

Legenda

- Tubo de espera para a sapata
- Caixa de distribuição
- Ponto de energia trifásica
- ⊠ Ponto de água
- Esgoto