


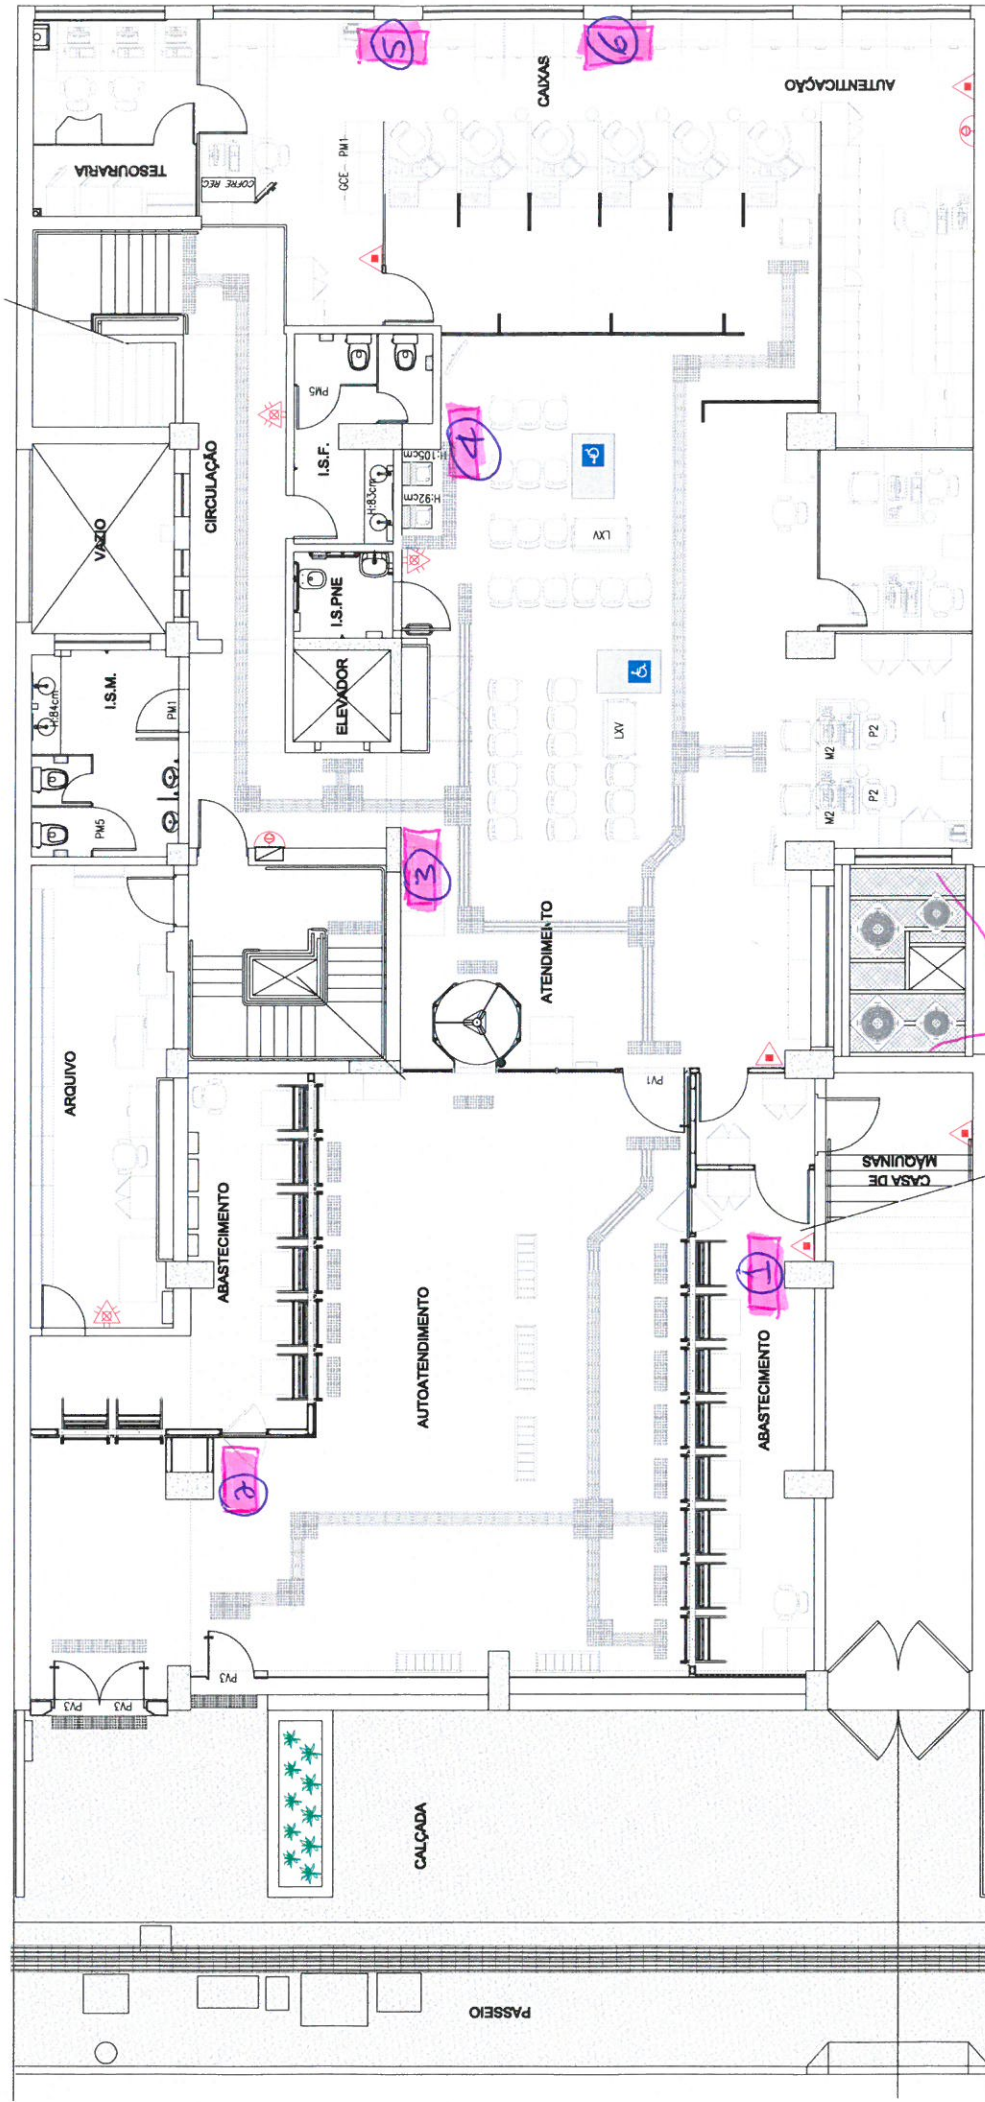

Ag. Pampulha

PAVIMENTO TÉRREO
PLANTA CONSTRUÇÃO

ESC 1/75

CONDENADORAS DOS SPLITs

POSICÃO DAS ENFRIADORAS DE 60.000 BTUS
POSICÃO ④ e ⑤ POSIÇÃO SER INSTALADAS DEPOIS