
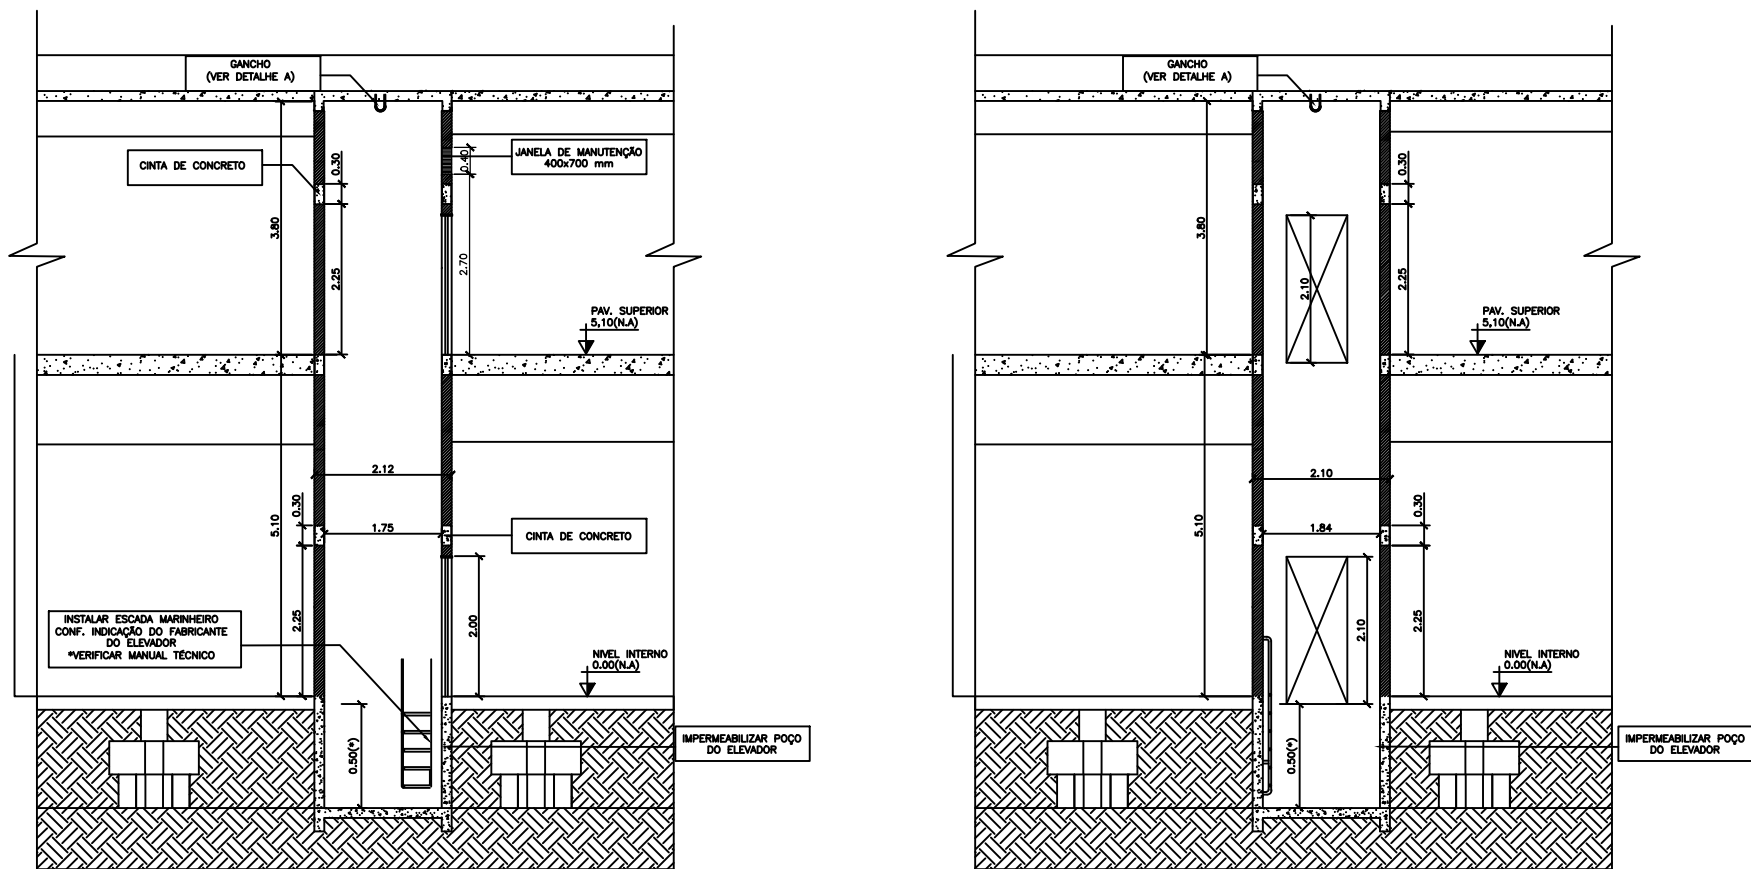


CAIXA DE CORRIDA
ESCALA 1:75

ESPECIFICAÇÕES TÉCNICAS:
ELEVADOR DE USO RESTRITO
ENTRADA/SAÍDA: UNILATERAL
NÚMERO DE PARADAS: 2
DIMENSÕES INTERNAS DA CABINA: 900x1300mm
CAPACIDADE MÍNIMA: 3 PESSOAS OU 225 Kg
DIMENSÕES INTERNAS DA CAIXA DE CORRIDA (EXISTENTE): 1.840x1730mm (*)
VÃO DE PORTAS: 800x2000mm
POÇO: 500mm (*)
PERCURSO: 5100mm
ÚLTIMA PARADA: 3800mm (DISPONÍVEL)
PORTAS DE CORRER AUTOMÁTICAS
PONTO DE FORÇA: 1F/220V/60Hz/2,0 KW (LOCAL A DEFINIR)
NORMAS A SEREM ATENDIDAS:
ABNT NBR 9050
ABNT NBR 12.892-2009

(*) ADEQUAR AS DIMENSÕES DA CAIXA DE CORRIDA AO PROJETO EXECUTIVO DO FORNECEDOR DO ELEVADOR

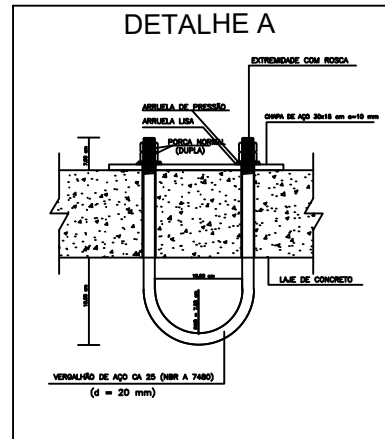

ESCALA 1:50

AVALIARE
ARQUITETURA & ENGENHARIA

email: avaliare.engenharia@gmail.com Fones: 55 32254007/ 55 32178155 End: Rua Appel, 472/203 Santa Maria / RS

CAIXA
CAIXA ECONÔMICA FEDERAL

UNIDADE: AGÊNCIA JACUHY

CLIENTE: CAIXA ECONÔMICA FEDERAL

ENDEREÇO: AV. JOÃO ANTONIO, 274

ÁREA DE INTERV.: 80,00M²

LOCAL: SOBRADINHOS

OES 08641.2022.64

JANEIRO/2023

CONTEÚDO: PROJETO PARA INSTALAÇÃO DE ELEVADOR - PROJETO MECÂNICO

TEV 01/01

RESPONSÁVEL TÉCNICO:

ESCALA: INDICADA

ENGº MEC. PAULO DE TARSO FONTOURA DA SILVA

CREA/RS 5.627