




01 SUBSOLO – DEMOLIR/REMANEJAR  
ESCALA 1/50






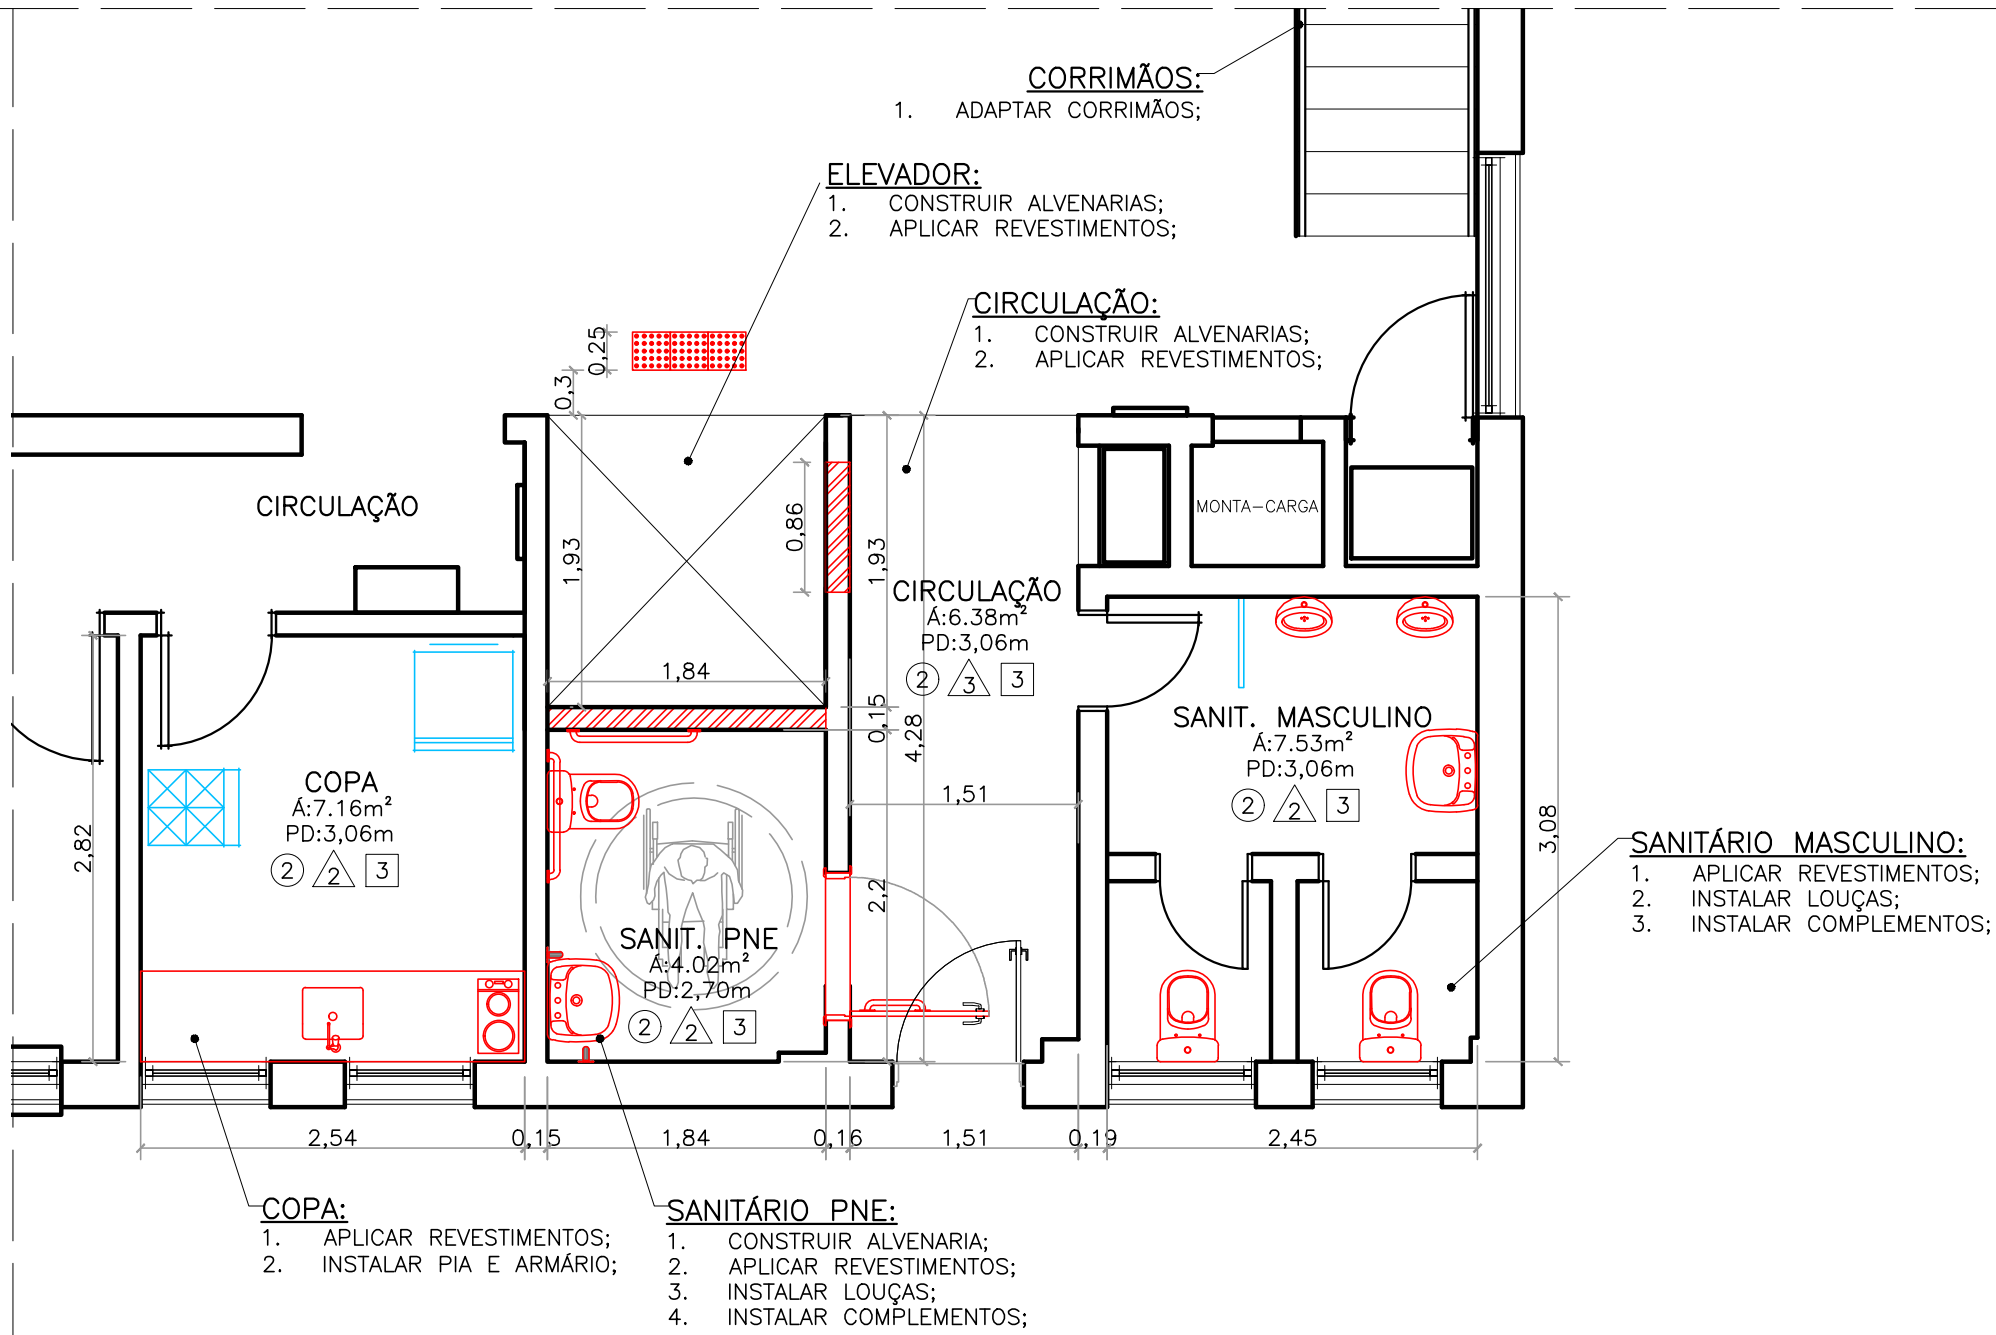

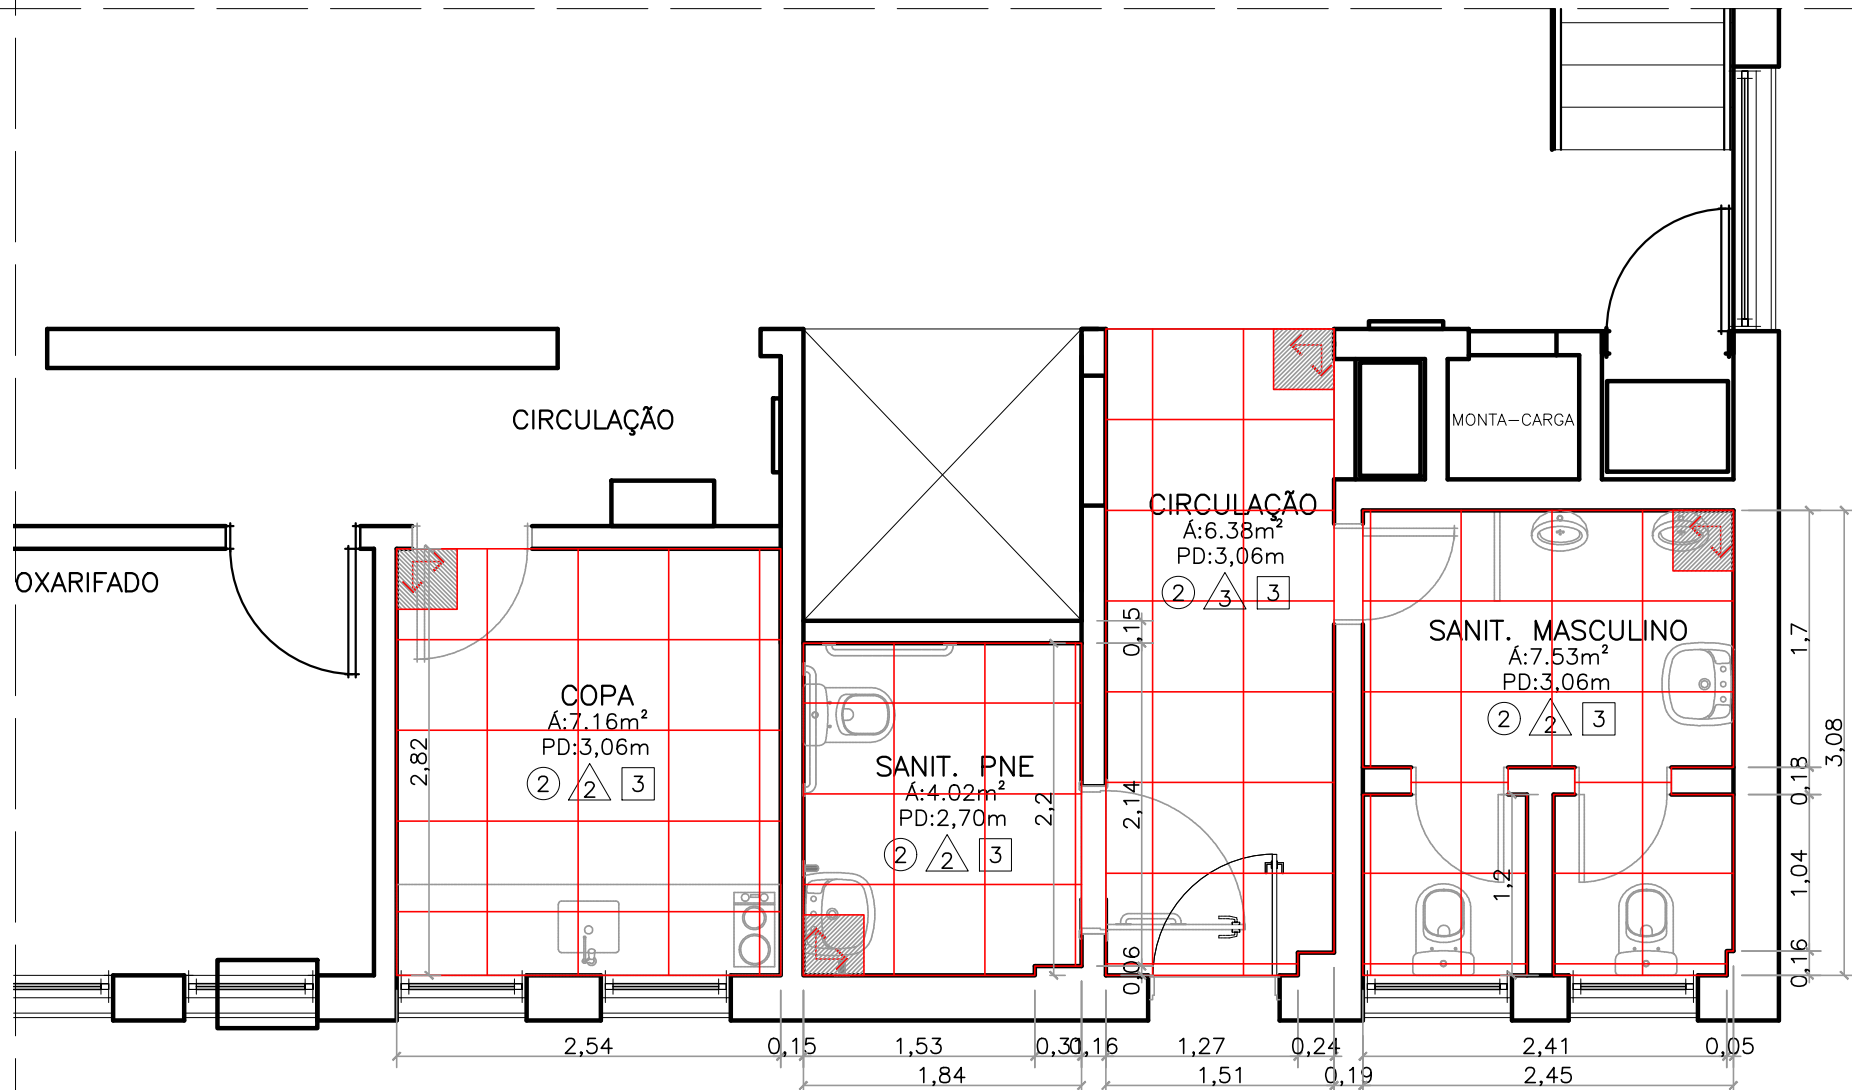

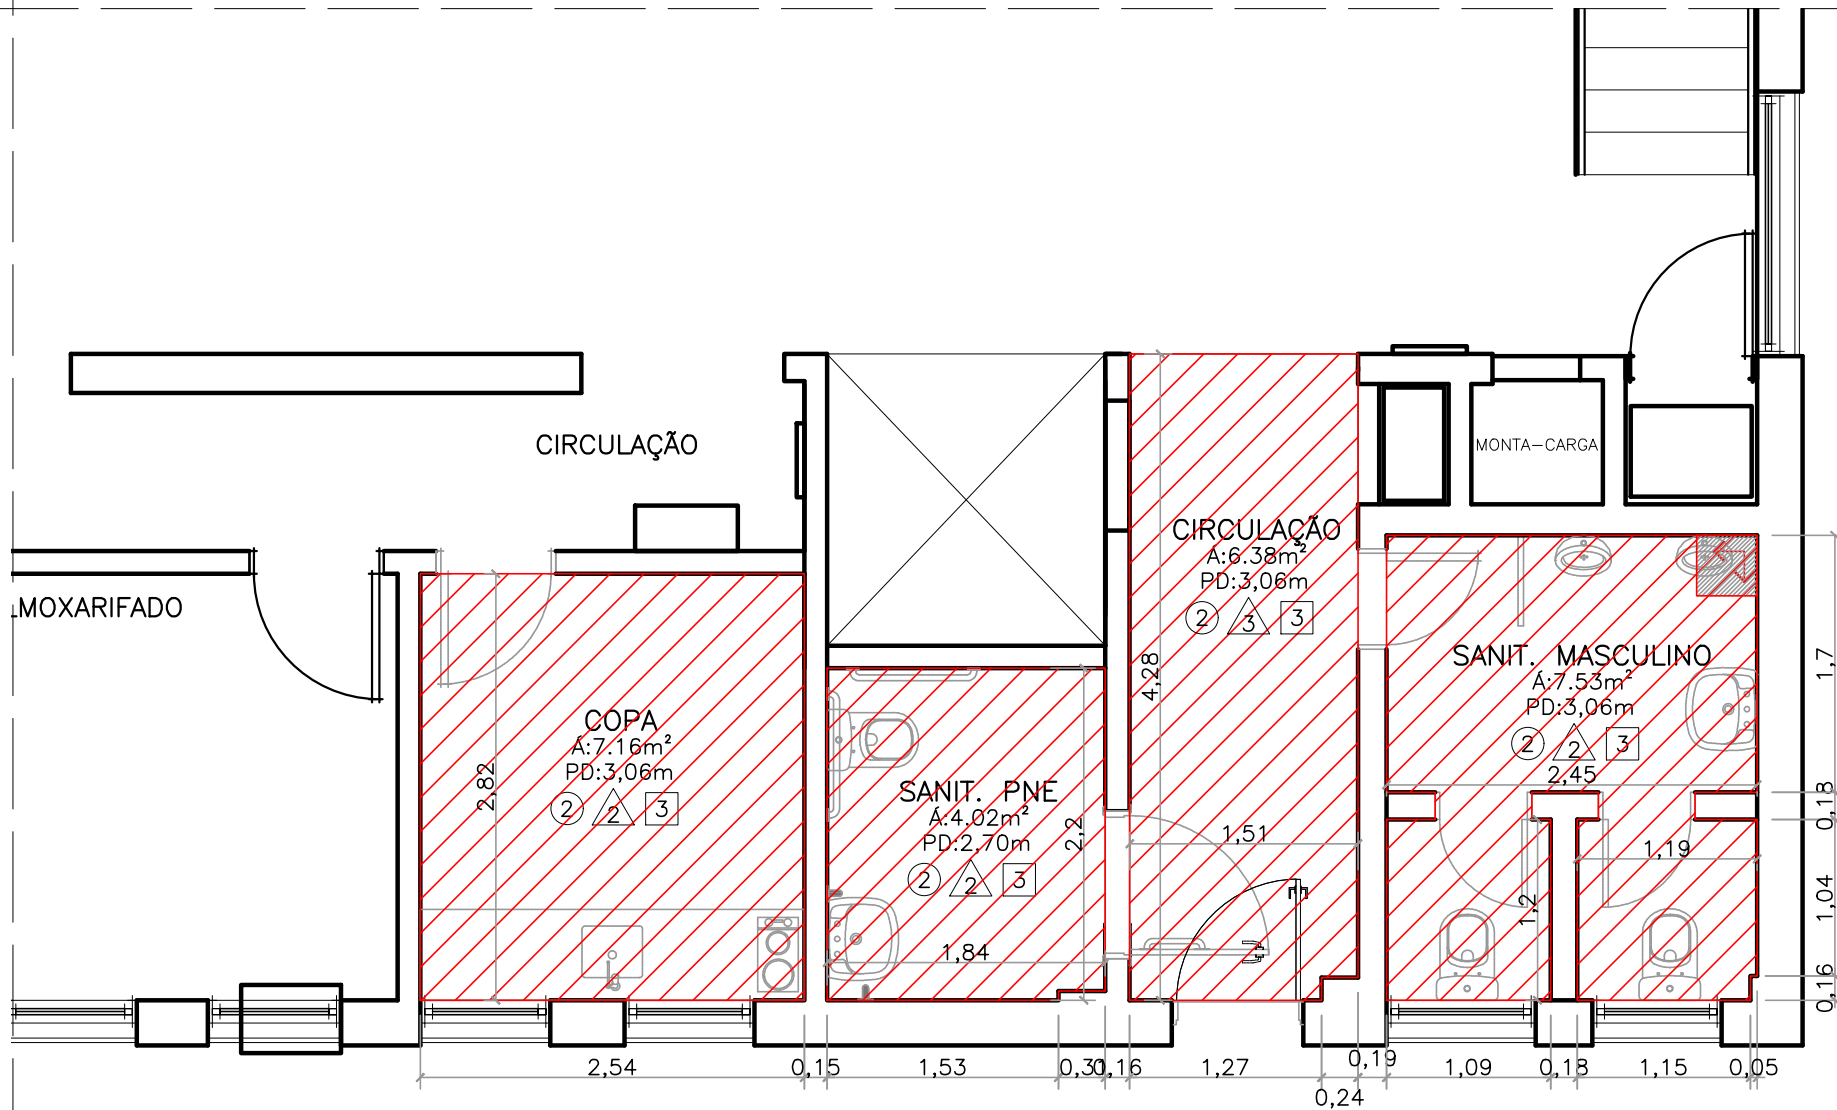02 SUBSOLO – CONSTRUIR/REMANEJAR  
ESCALA 1/50

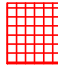

03 SUBSOLO – PISO  
ESCALA 1/50



04 SUBSOLO – FORRO  
ESCALA 1/50

TABELA DE REVESTIMENTOS			
○ PISO			
1	REMOVER	PISO CERÂMICA / ARDOSIA / PARQUET	
2	CONSTRUIR	PISO PORCELANATO PEI 5, NAS DIMENSÕES DE 600x600mm, , NA COR CINZA, REF.: ELIANE, LINHA ALUMINIO OU TECNICAMENTE EQUIVALENTE. REJUNTAMENTO COM EPÓXI NA COR CINZA MÉDIO. REF. PORTOKOLL, REJUNTE L-FLEX OU TECNICAMENTE EQUIVALENTE. DEVERÃO SER ASSENTADOS RODAPÉS DA MESMA LINHA DO MATERIAL DO PISO, COM 70mm DE ALTURA, EM TODO O PERÍMETRO DA ÁREA DE ASSENTAMENTO.	
3	REMANEJAR	PISO ELEVADO 60x60cm	
△ PAREDES			
1	REMOVER	REVESTIMENTO CERÂMICO	
2	CONSTRUIR	REVESTIMENTO CERÂMICO PARA PAREDES INTERNAS COM PLACAS TIPO ESMALTADA EXTRA DE DIMENSÕES 33x45cm	
3	CONSTRUIR	PINTURA INTERNA EM TINTA ACRÍLICA, ACABAMENTO ACETINADO, NA COR BRANCA. REF.: SUVINIL ACRÍLICO PREMIUM TOQUE DE SEDA, COR F164 – BRANCO OU TECNICAMENTE EQUIVALENTE.	
□ FORROS			
1	REMOVER	FORRO DE GESSO	
2	CONSTRUIR	PLACAS DE FIBRA MINERAL, RESISTENTE AO FOGO, PINTURA VINÍLICA À BASE DE LÁTEX NA COR BRANCA. DIMENSÕES: 625x1250 E 16mm DE ESPESSURA. BORDAS LAY IN. PORTA-PAINEL EM PERFIS JAVELIN LAY IN, ("T" INVERTIDO), APARENTE, DE AÇO, MONTADOS EM GRELHA, COM PINTURA À BASE DE POLIESTER , NA COR BRANCA. FIXADOR EM TIRANTES METÁLICOS COM REGULADORES DE NÍVEL, FIXADOS À ESTRUTURA POR PINOS. REF.: FORRO ARMSTRONG LINHA GEORGIAN MINABOARD OU TECNICAMENTE EQUIVALENTE.	
3	EXISTENTE / CONSTRUIR	FORRO DE GESSO ACARTONADO TIPO GYPSUM, REF.: PLACO OU TECNICAMENTE EQUIVALENTE, ESTRUTURADO E FIXADO À LAJE POR TIRANTES COM UTILIZAÇÃO DE PENDURAL REGULADOR DE NÍVEL. TODO O FORRO EM GESSO SERÁ EMASSADO COM MASSA CORRIDA PARA POSTERIOR PINTURA EM PVA NA COR BRANCA, REF.: SUVINIL LÁTEXX PREMIUM MAXX, COR F164 – BRANCO OU TECNICAMENTE EQUIVALENTE.	
4	REMOVER	FORRO MINERAL	
SIMBOLOGIA			
	ELEMENTOS A SEREM CONSTRUIDOS / INSTALADOS		
	ELEMENTOS A SEREM REMANEJADOS		
	ELEMENTOS A SEREM DEMOLIDOS / REMOVIDOS		
PISO			
	PISO TÁTIL ALERTA INTERNO 25x25cm. COR PRETO, PVC – WRS ACESSIBILIDADE OU EQUIVALENTE TÉCNICO.		
	PISO TÁTIL DIRECIONAL INTERNO 25x25cm. COR PRETO, PVC – WRS ACESSIBILIDADE OU EQUIVALENTE TÉCNICO.		
	INICIO DA PAGINAÇÃO DE PISO		

ARQUITETURA & ENGENHARIA

CAIXA ECONÔMICA FEDERAL

email:avaliare.engenharia@gmail.com Fones: 55 32254007/ 55 32178155 End: Rua Appel 472/203 Santa Maria / RS

UNIDADE: AG JACUHY

CLIENTE: CAIXA ECONÔMICA FEDERAL

ENDEREÇO:AV.JOÃO ANTÔNIO,274 - SOBRADINHO-RS

LOCAL:SOBRADINHO - RS

CONTEÚDO: ADEQUAÇÃO DE ACESSIBILIDADE - SUBSOLO

RESPONSÁVEL TÉCNICO:

REVISÃO A

MARÇO/2023

ARQ 01/03

ESCALA:INDICADA

ARQ.ALEXANDRE N. PRADO LIMA - CAU 57852-5