

GAG - GUICHÊ AGILIZA

TAMPO PRINCIPAL COM CONJUNTO PASSA FIOS.

H - TAMPO PRINCIPAL

MDP COM ESPESSURA DE 15 mm, REVESTIDO EM AMBAS AS FACES EM LAMINADO MELAMÍNICO DE BAIXA PRESSÃO (BP), COR CINZA CRISTAL, FAB.: DURATEX OU EQUIVALENTE TÉCNICO.

ACABAMENTO DO PERÍMETRO DO TAMPO EM FITA DE BORDA RETA COM 3mm DE ESPESSURA COM RAIO MÍNIMO DE 2.5mm DE ESPESSURA NA MESMA COR DO TAMPO, REF.: CINZA CRISTAL, 874, FAB.: TECNOFRIS OU EQUIVALENTE TÉCNICO.

TAMPO PRINCIPAL FIXADO AS LATERAIS POR MEIO DE CAVILHAS E MINIFIX.

COR DE REFERÊNCIA:

RAL 9003 - SIGNAL WHITE  
PANTONE 705

U - CONJUNTO PASSA FIO

PASSA FIO REDONDO EM PVC COM DIÂMETRO DE 46mm, COR CINZA CLARO, A SER INSTALADI NO TAMPO PRINCIPAL.

REFERÊNCIA: PASSA FIO 46mm, CINZA CLARO, CÓD.: 43, FAB.: LIANLEGRAN OU EQUIVALENTE TÉCNICO.

VISTA SUPERIOR

GAG: CONJUNTO PASSA FIOS  
1:10

**IMPORTANTE:**

- Amostra de todos os materiais com acabamento nas cores padrão deverão ser submetidos à avaliação mediante apresentação de protótipos.
- Em caso de necessidade de confirmação de cores, encaminhar amostra para análise e homologação pela GEINF05.




RAL 5002  
PANTONE 208



RAL 7035  
PANTONE 421



RAL 9003  
PANTONE 705

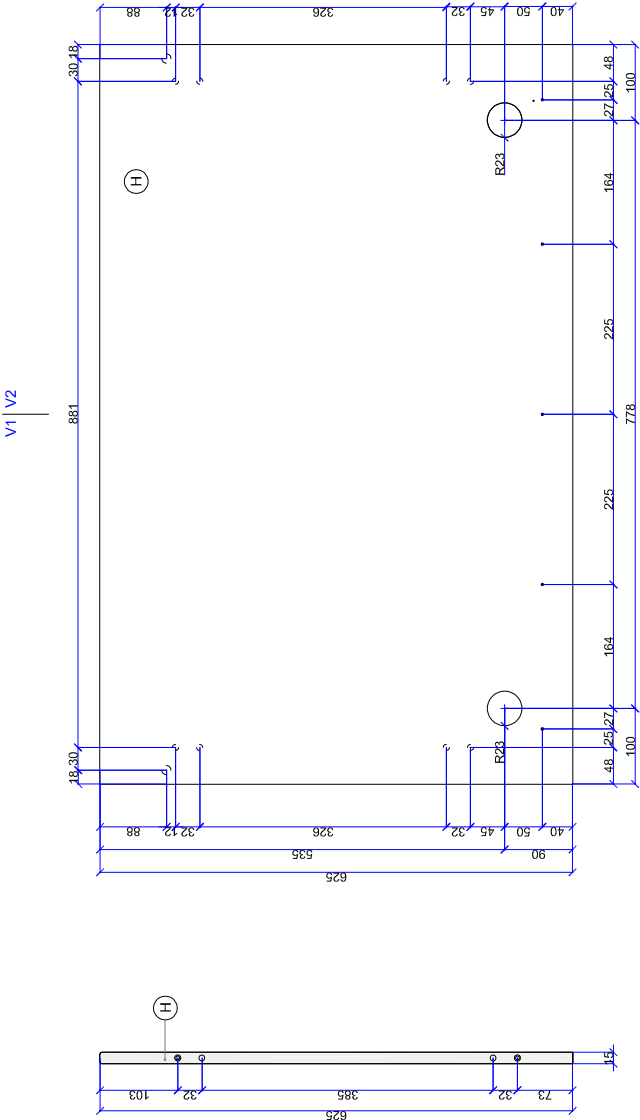


VISTA LATERAL

GAG: TAMPO PRINCIPAL  
1:10

VISTA SUPERIOR

GAG: TAMPO PRINCIPAL  
1:10

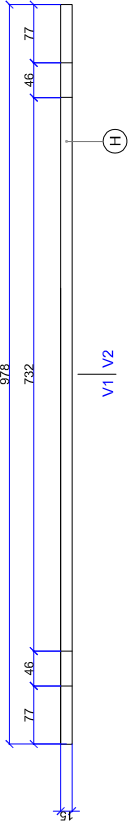

VISTA FRONTAL

GAG: TAMPO PRINCIPAL  
1:10



PROJETO ELABORADO POR:

**BAGGIO**  
ARQUITETURA

Rua Zamenhoff, 71, São João, Porto Alegre/RS  
Tel: (51) 3337-0014 @: baggio@baggioarq.com  
Web: www.baggioarq.com

UNIDADE: MILIMETRO  
ESCALA: 1:10  
DATA: 09.01.2023  
CLIENTE/OES: 12599.2020.206

ASSUNTO: GUICHÊ AGILIZA

TÍTULO: TAMPO PRINCIPAL

DETALHES: PEÇAS H E U

RRT: A784389

RESPONSÁVEL TÉCNICO: CAROLINA P. BAGGIO

ASS: A78649-2

COORDENAÇÃO: HYPARSHIA A. C. LIMA

PROJETA: IVE CARVALHO

REVISÃO: 03

A143668-6  
HYPARSHIA A. C. LIMA

13/17

FOLHA: GAG

CÓDIGO DO PROJETO: