




VISTA FACHADA LATERAL
Esc.: 1:50

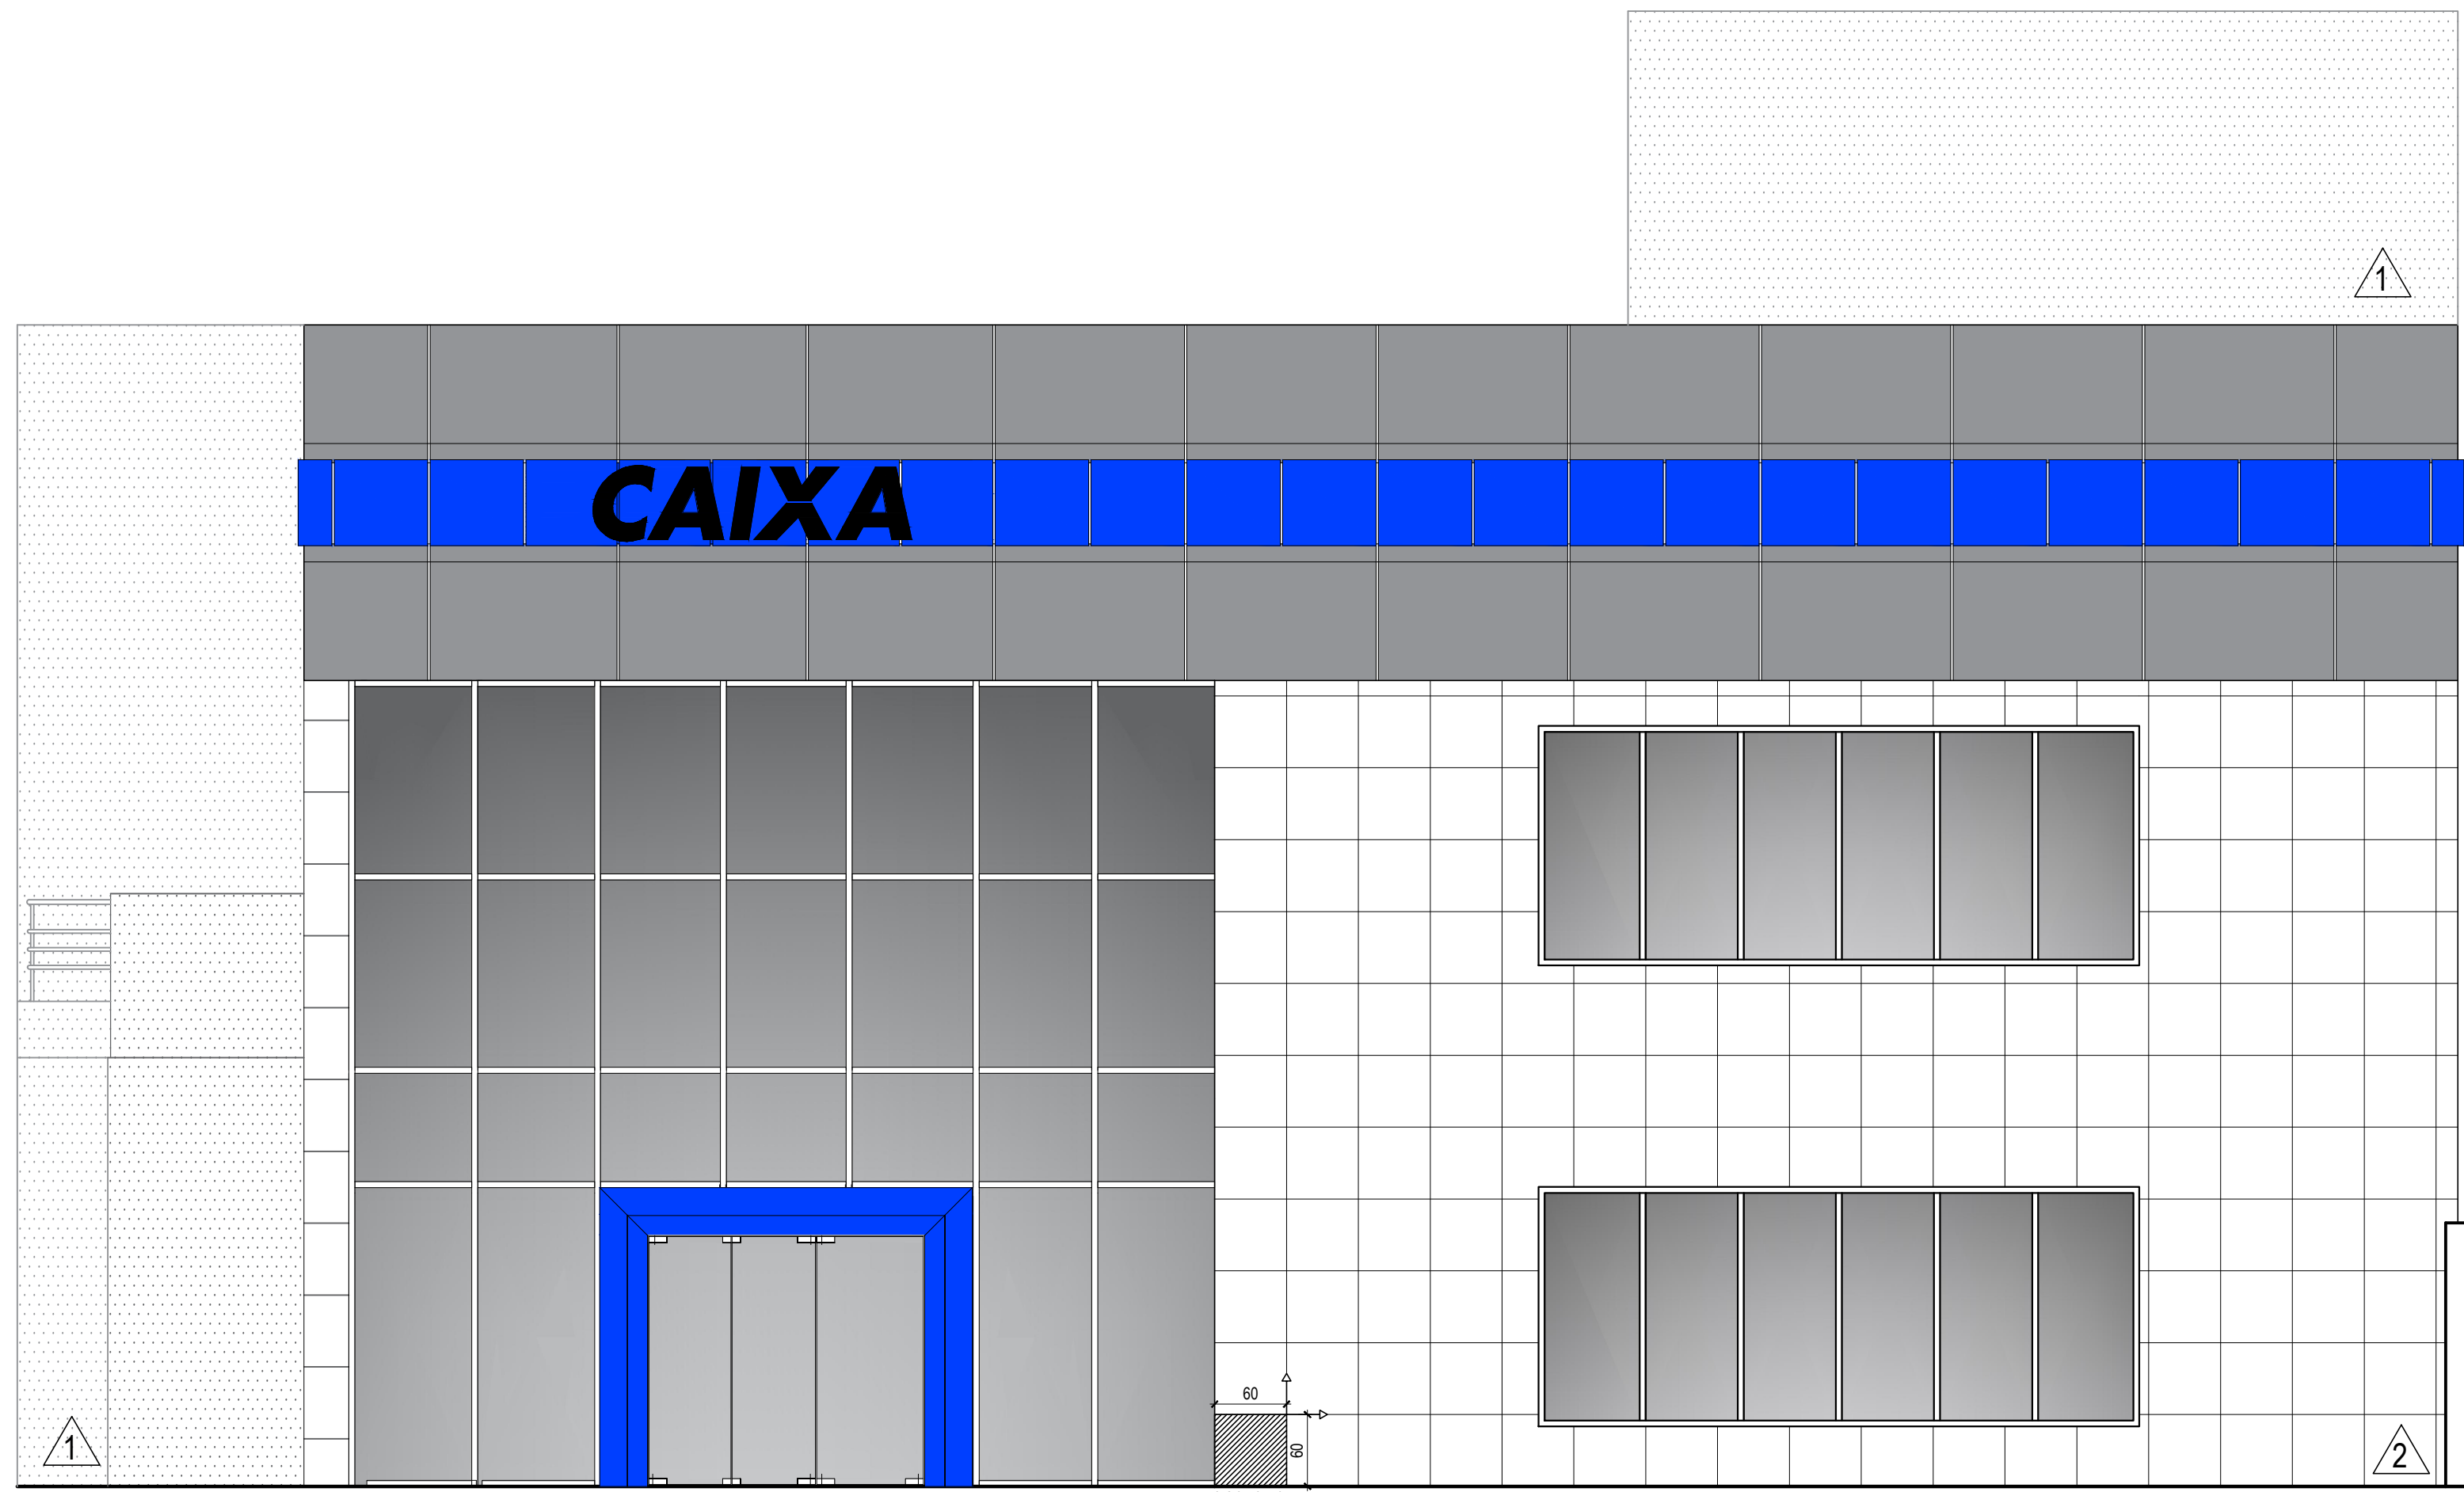


VISTA FACHADA FRONTAL
Esc.: 1:50

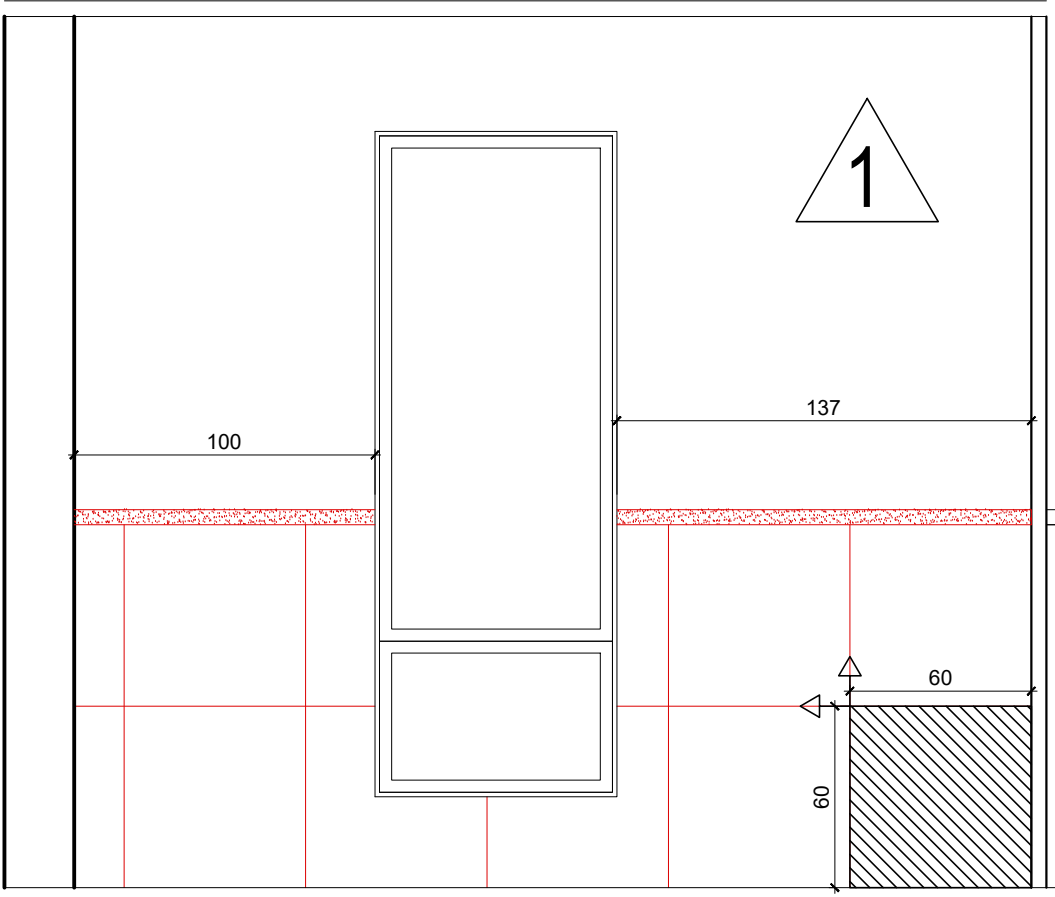

VISTA 01
Esc.: 1:25

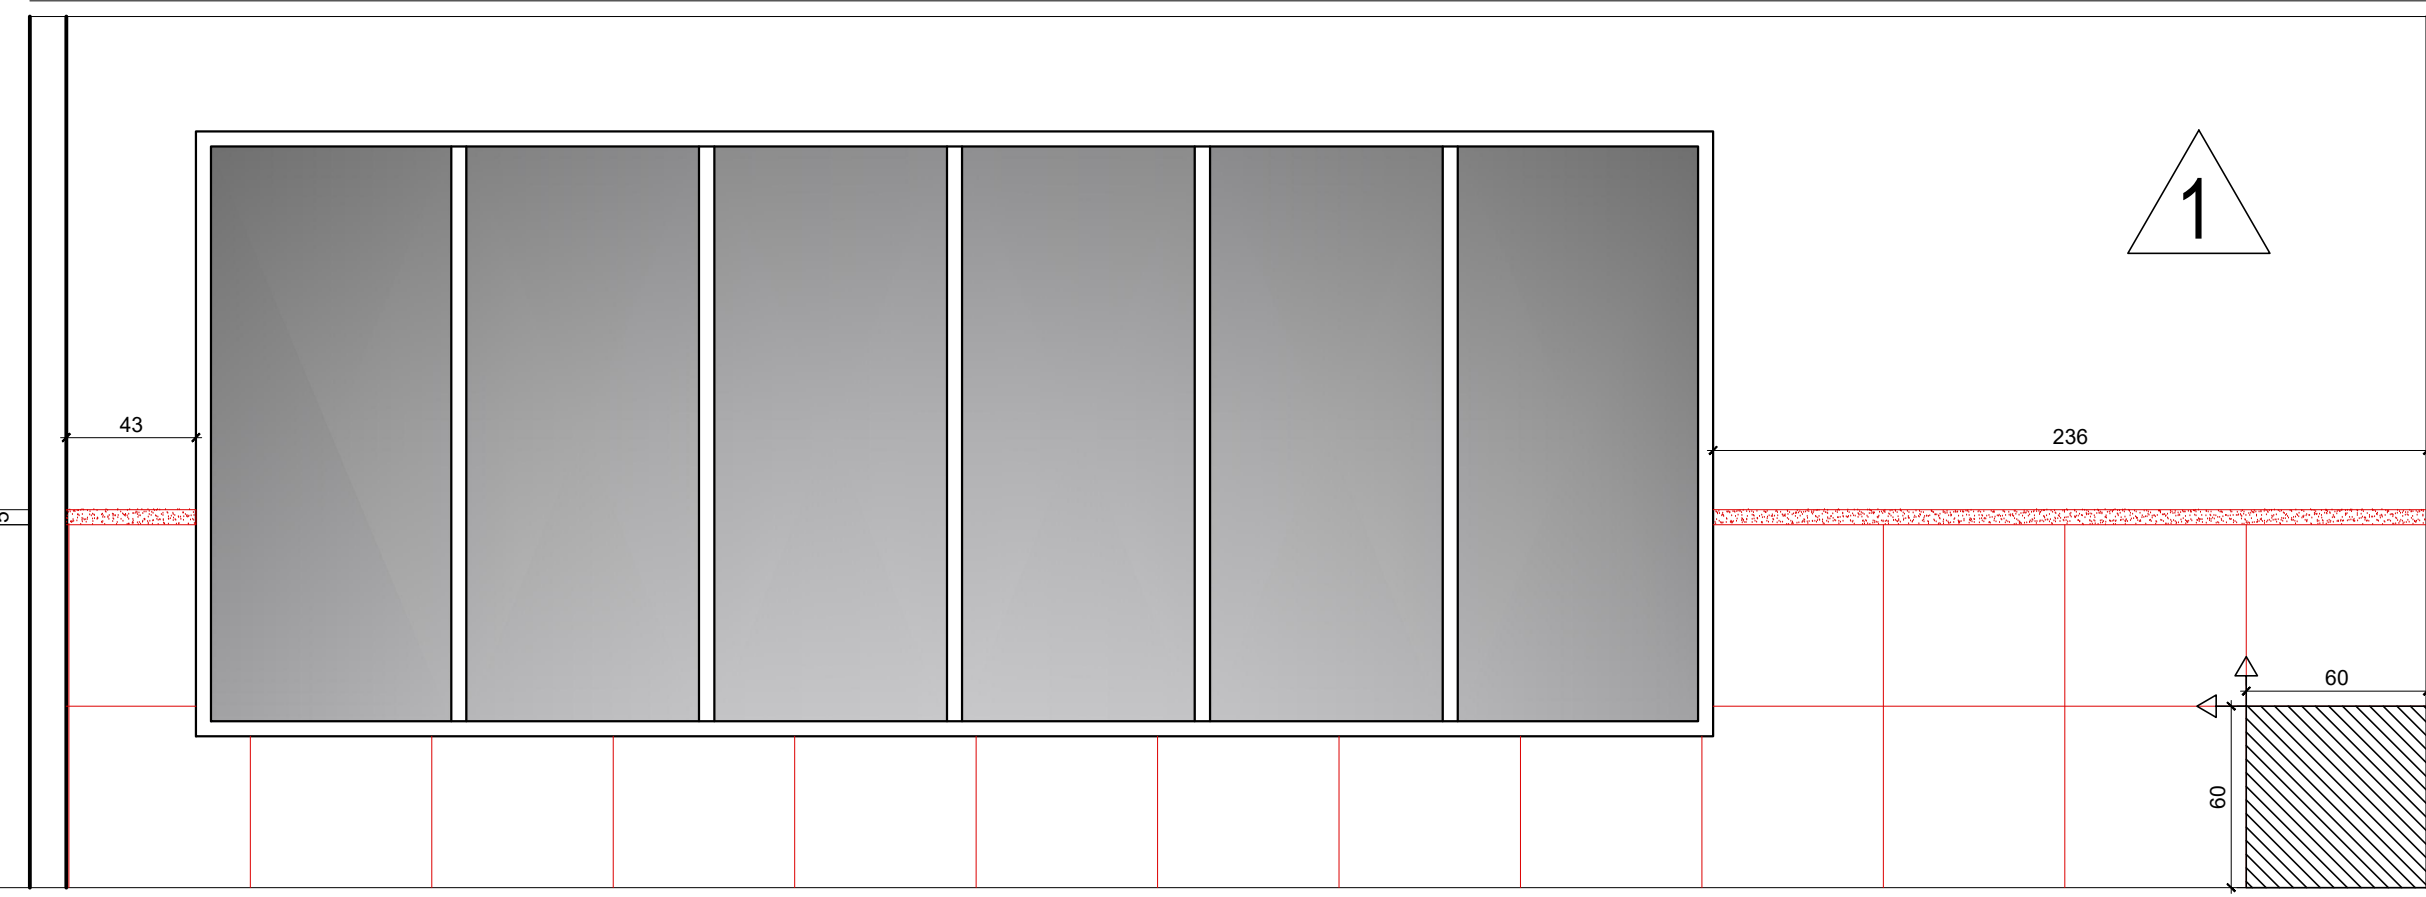

VISTA 02
Esc.: 1:25

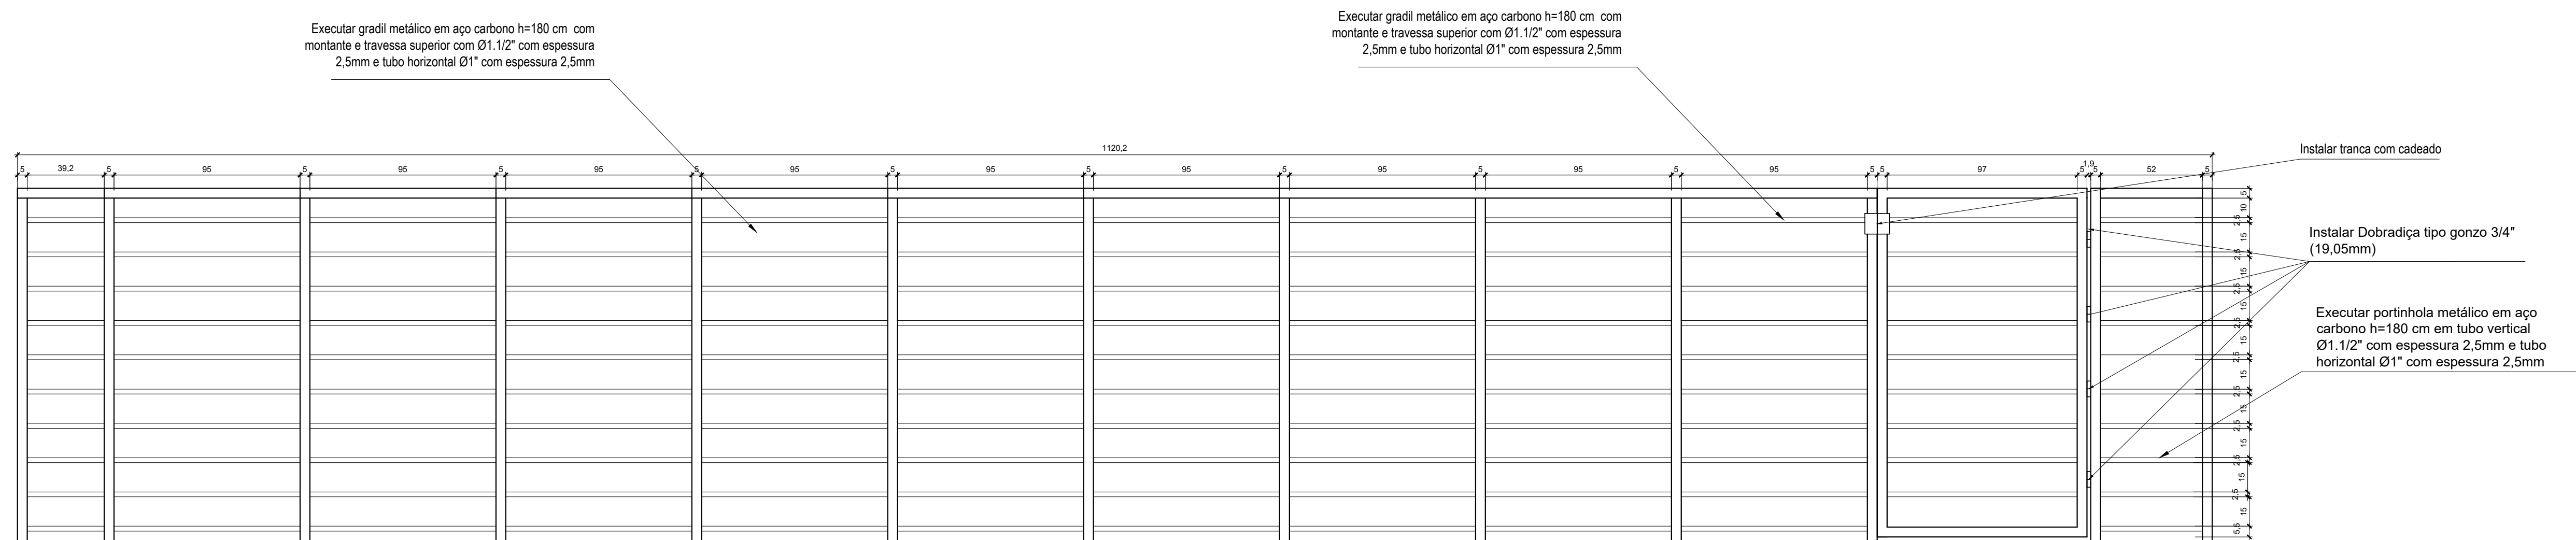

DETALHE GRADIL METALICO
Esc.: 1:20

CONTROLE DE REVISÕES		
00	14/12/2023	ENTREGA INICIAL
01	12/07/2024	ADEQUAÇÃO DO PROJETO PARA LICITAÇÃO

PROJETO	CONSENSO Consultoria de Engenharia Serviços e Obras Ltda. <small>RUA DO COMÉRCIO, 100 - LOTE 10 - JARDIM BELLA VISTA - COIMBRA - SP - 13060-100 - FONE: (19) 3322-0070 E-MAIL: consensoclientes@consensoengenharia.com.br</small>			
APROVAÇÃO				
CLIENTE	CAIXA CAIXA ECONÔMICA FEDERAL			
AGÊNCIA RIO VERDE - GO				
REFORMA DA CALÇADA E DA FACHADA				
ENDEREÇO: RUA COSTA GOMES S/Nº QUADRA 12 LOTE SEÇÃO 8 CENTRO RIO VERDE - GO				
PROJETO ARQUITETÔNICO	ÁREA DO TERREO:	771,43 m²	ÁREA PROPOSTA DE LAYOUT	873,47 m²
	ÁREA DO 1º PAVIMENTO:	766,79 m²	ÁREA DE INTERVENÇÃO	2071,67 m²
	ÁREA TOTAL:	1.538,22 m²		
	ÁREA ATUALIZAÇÃO DE LAYOUT	383,42 m²		
	PROPRIETÁRIO: CAIXA ECONÔMICA FEDERAL		CNPJ: 06.960.306/0001-04	
	PROJETO: NATÁLIA MESQUITA ALFONSO - ARQUITETA E URBANISTA		CAU 428468-8	
	ASSINADO:		DATA: 22/07/2024	
	AMBIÊNCIA		PROJETO: ARQ. 01-02-03_2-AG-01-02-03-2397-23	