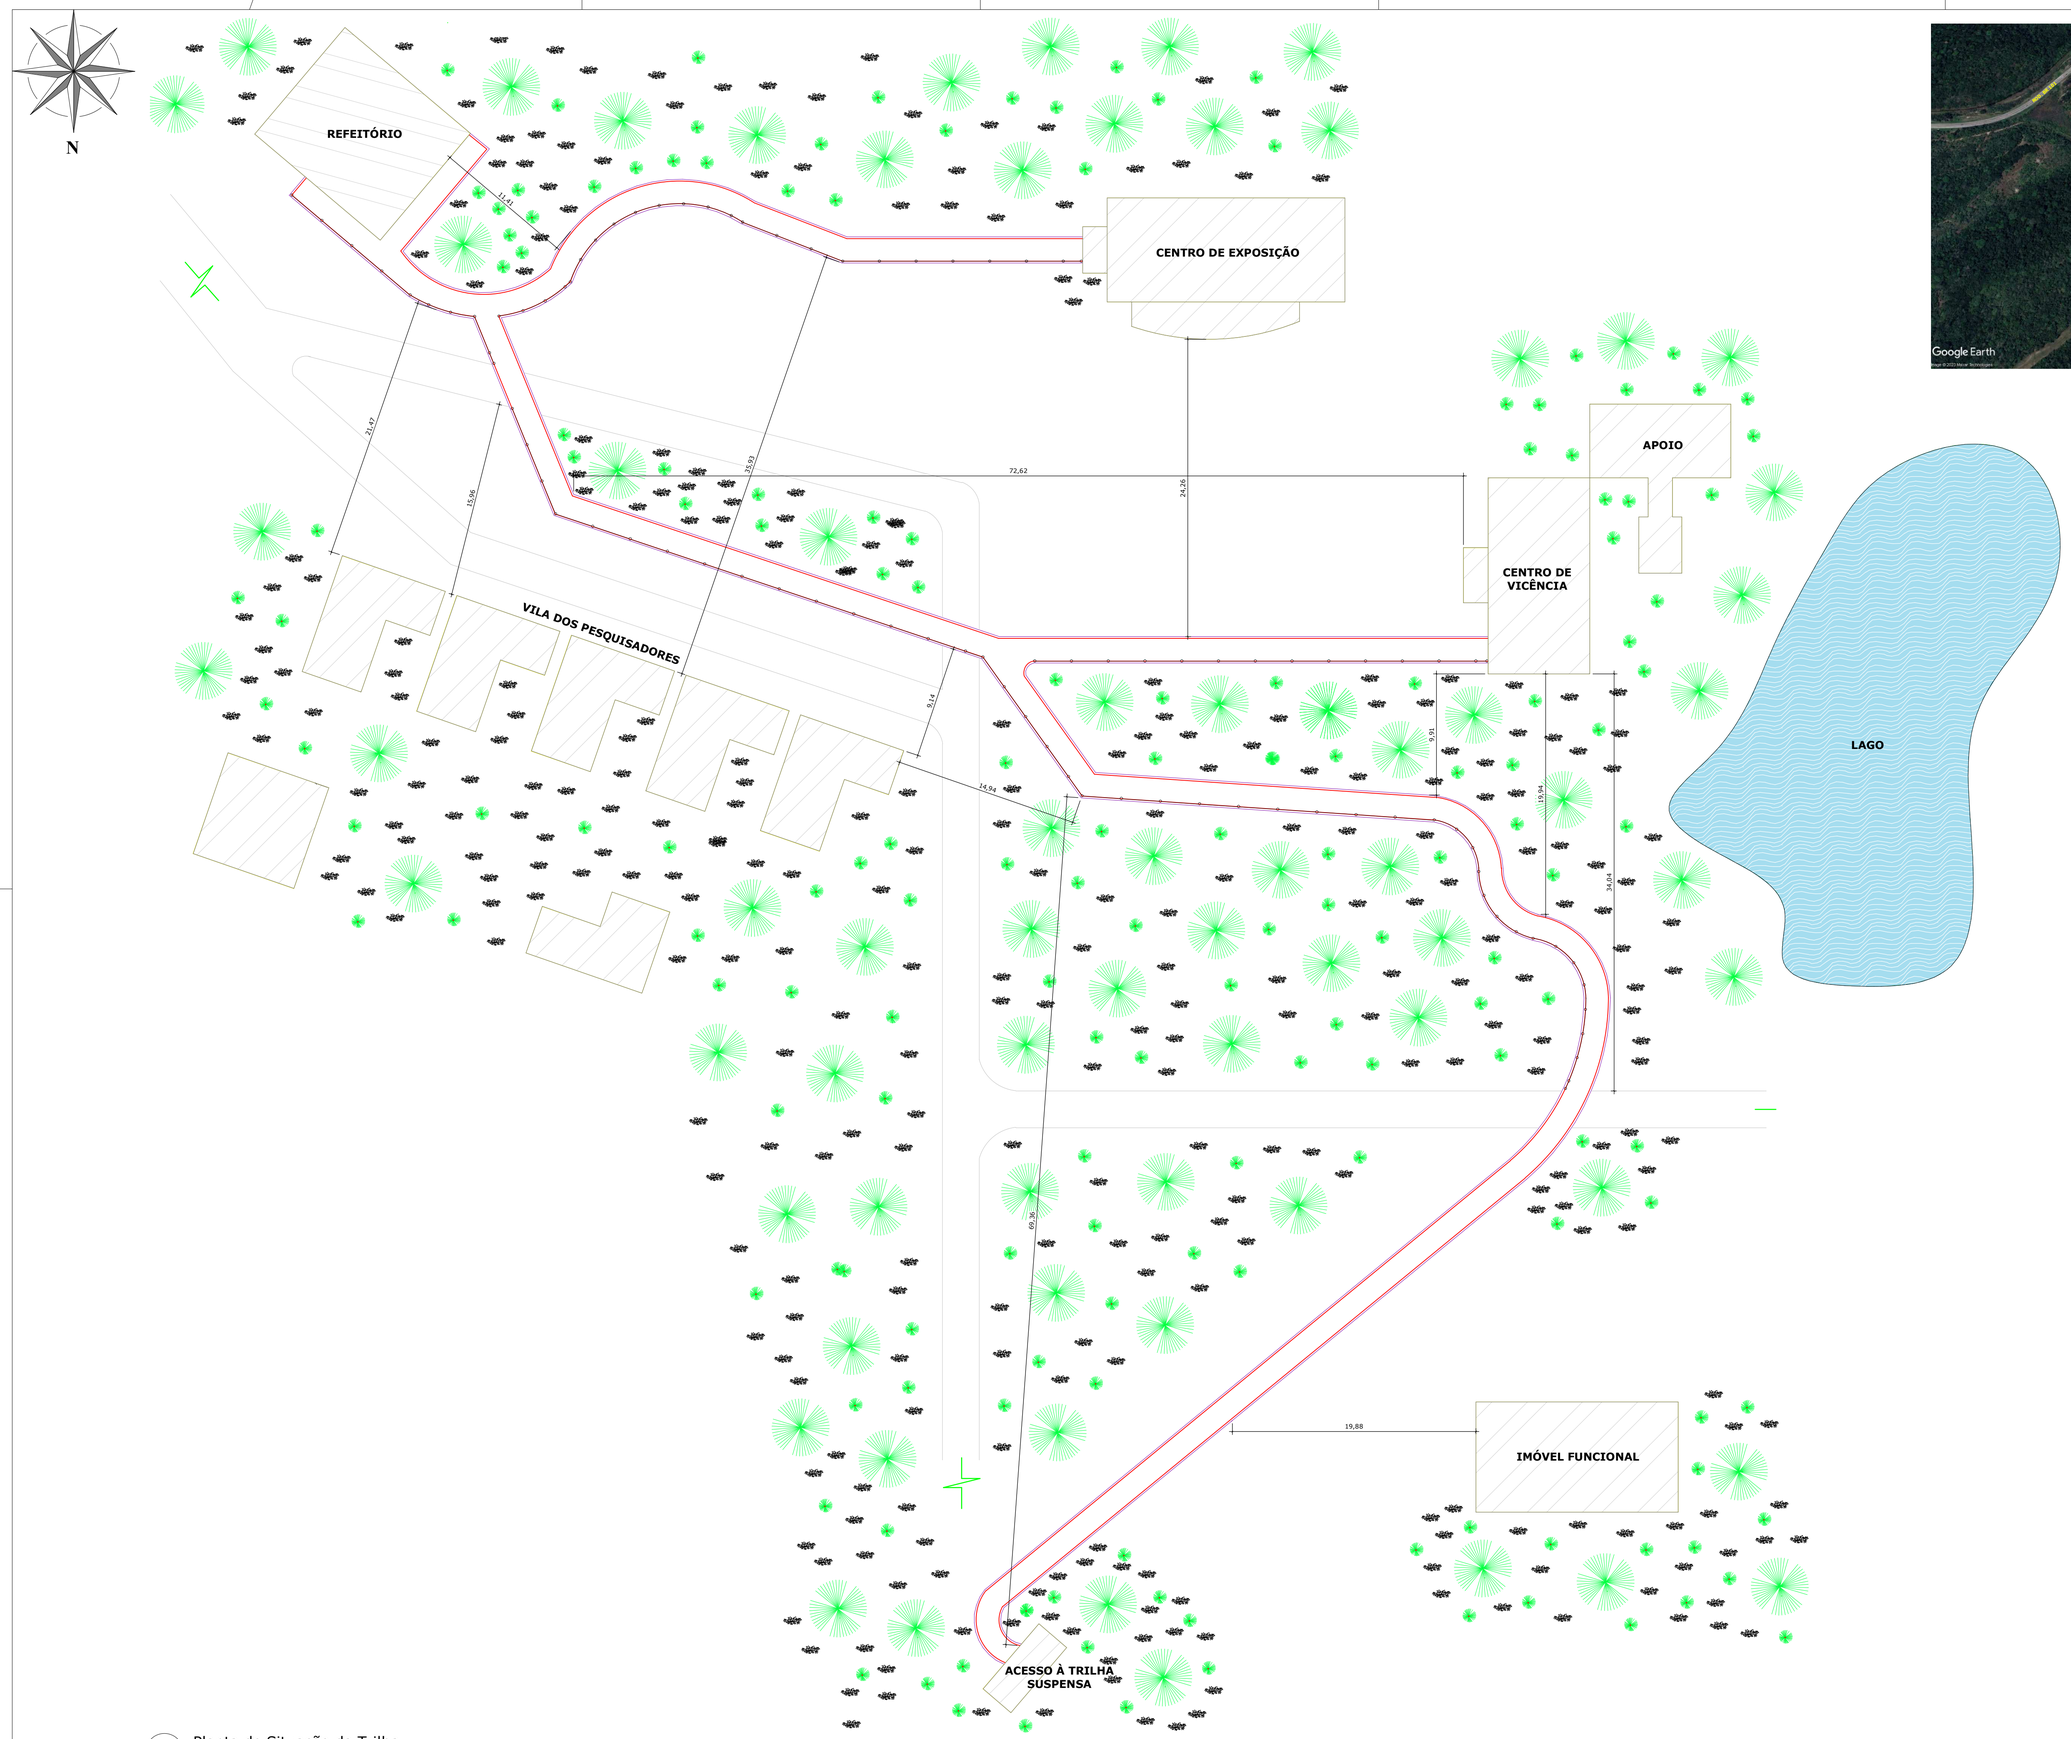

1 Planta de Situação da Trilha

1 : 250

LEGENDA

- Localização da intervenção
- Trilha a ser construída em piso intertravado

INSTITUTO CHICO MENDES DE CONSERVAÇÃO DA BIODIVERSIDADE (ICMBIO) COORDENAÇÃO DE PROJETOS DE ENGENHARIA E ARQUITETURA (COPEA)		
PROJETO DE ACESSIBILIDADE PARA ARRUAMENTO DAS ÁREAS DA RESERVA BIOLÓGICA DA UNIÃO		
RESERVA BIOLÓGICA UNIÃO, RODOVIA BR 101, KM 185 - ROCHA LEÃO - RIO DAS OSTRAS/RJ		
PLANTA DE SITUAÇÃO DA TRILHA	ESCALA: INDICADA	FOLHA: 1 / 3
ÁREA A SER PAVIMENTADA: 600,00m²	RESPONSÁVEL TÉCNICO: EDSON WILSON ENGENHEIRO CIVIL CREA-SC 82-1-0 0206-7 D	ICMBio MMA
PERÍMETRO DO GUARDA-CORPO: 225,55m		