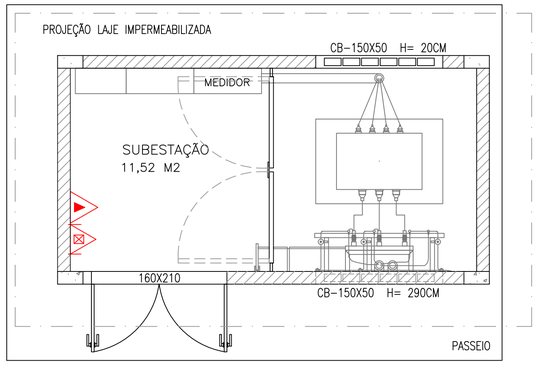

01 LAYOUT
SUBESTAÇÃO AG RIO VERMELHO

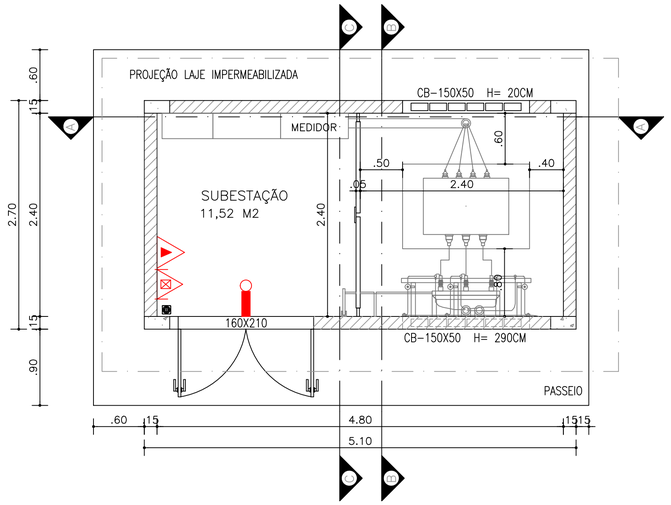

02 PLANTA BAIXA
SUBESTAÇÃO AG RIO VERMELHO

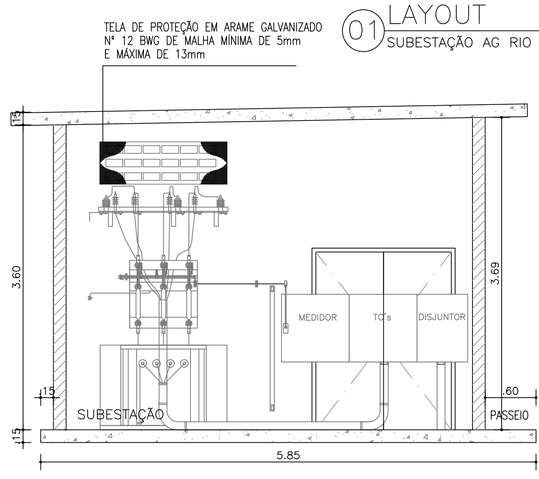

03 CORTE A–A
SUBESTAÇÃO AG RIO VERMELHO

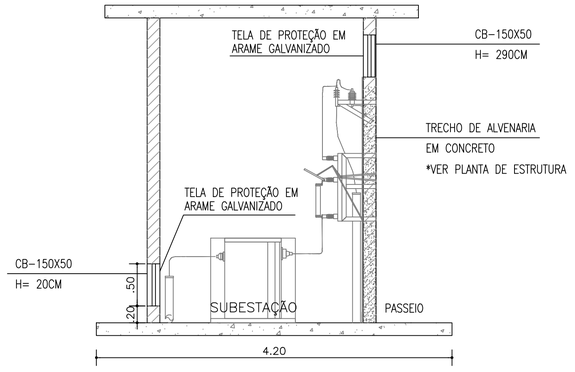

04 CORTE B–B
SUBESTAÇÃO AG RIO VERMELHO

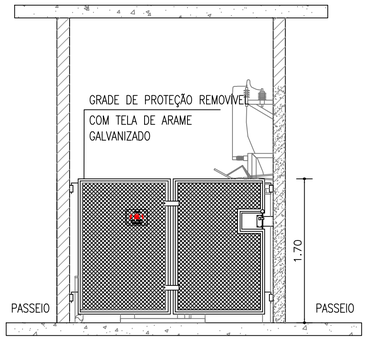

05 CORTE C–C
SUBESTAÇÃO AG RIO VERMELHO

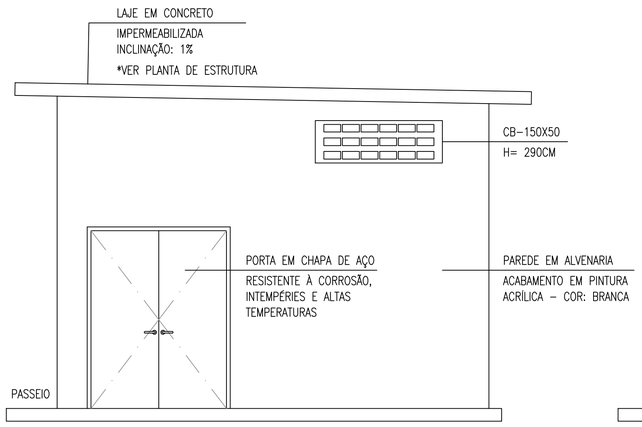

05 VISTA FRONTAL
SUBESTAÇÃO AG RIO VERMELHO

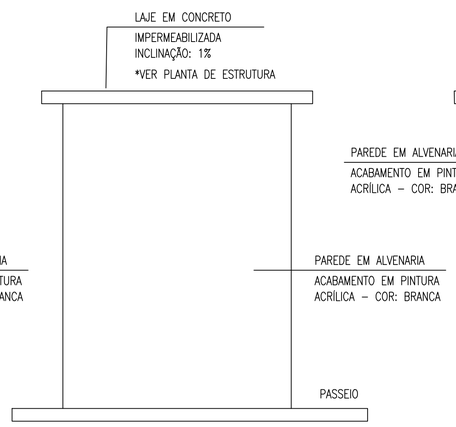

06 VISTA LATERAL
SUBESTAÇÃO AG RIO VERMELHO

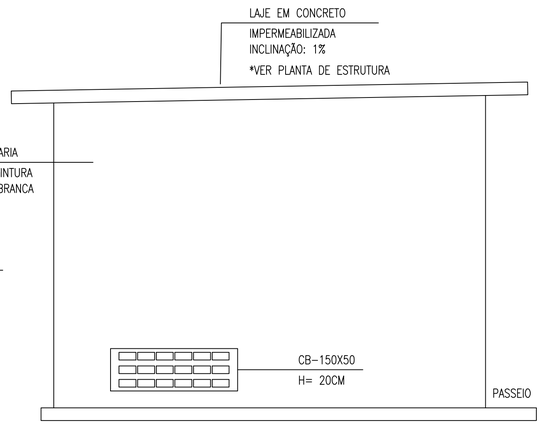

07 VISTA DE FUNDO
SUBESTAÇÃO AG RIO VERMELHO

NOTAS GERAIS

1 – A SUBESTAÇÃO DEVERÁ SER CONSTRUÍDA SOBRE LAJE EM CONCRETO, TER PISO CIMENTADO, TETO SEM FORRO (LAJE APARENTE IMPERMEÁBILIZADA) E PAREDES PINTADAS COM TINTA ACRÍLICA LAVÁVEL COR BRANCA.

2 – A PAREDE ONDE SERÃO FIXADOS OS EQUIPAMENTOS E ACESSÓRIOS DEVERÁ TER RESISTÊNCIA PARA SUPORTAR O PESO DOS MESMOS.

3 – O PISO DEVERÁ TER UMA INCLINAÇÃO MÍNIMA DE 2% NO SENTIDO DE FAVORECER A DRENAGEM PARA O RALO DE 100mm.

4 – DEVERÁ SER INSTALADO EQUIPAMENTOS DE SEGURANÇA E COMBATE A INCÊNDIO CONFORME INSTRUÇÕES TÉCNICAS DO CORPO DE BOMBEIROS: 01 EXTINTOR TIPO CO2 DE 6Kg, 01 EXTINTOR TIPO ABC, CARRETA, COM 50Kg, LUMINÁRIA DE EMERGÊNCIA E PLACAS DE SINALIZAÇÃO.

5 – DEVERÁ SER INSTALADO COBOGÓ PARA VENTILAÇÃO, EM ALVENARIA TIPO VENEZIANA.

6 – ONDE HOUVER COBOGÓ, DEVERÁ SER INSTALADO TELA DE PROTEÇÃO DE ARAME GALVANIZADO Nº 12 BWG DE MALHA MÍNIMA DE 5mm E MÁXIMA DE 13mm.

7 – DEVERÁ SER INSTALADO GRADE DE PROTEÇÃO REMOVÍVEL COM TELA DE ARAME GALVANIZADO Nº 12 BWG DE MALHA MÍNIMA DE 5mm E MÁXIMA DE 13mm E ARMAÇÃO DE CANTONEIRA DE AÇO DE 38x38x4,8mm.

8 – DEVERÁ SER INSTALADO PORTA EM CHAPA DE AÇO (DUAS FOLHAS) – 1.600x2.100mm – RESISTENTE À CORROSÃO, INTEMPÉRIES E ALTAS TEMPERATURAS.

9 – A LAJE DE COBERTURA DEVERÁ TER INCLINAÇÃO MÍNIMA DE 1% E PROLONGAMENTO (BEIRAL) DE 50cm.

10 – TODAS AS MEDIDAS DEVERÃO SER CONFERIDAS "IN LOCO".

VERONICA VAZ OLIVEIRA BARBOSA:03335067584

Assinado de forma digital por VERONICA VAZ OLIVEIRA BARBOSA:03335067584
Dados: 2025.02.06 19:43:00 -03'00'

AGÊNCIA RIO VERMELHO	
SUBESTAÇÃO	
ÁREA ÚTIL	11,52 M2
ÁREA CONSTRUÍDA	13,77 M2
LAJE PISO	17,05 M2
LAJE COBERTURA	26,46 M2

REV. No.	DATA	POR	DESCRIÇÃO

REVISÕES

CAIXA

MLAR

PROJETO	OES No. 4750.2022.2979
CAIXA ECONÔMICA FEDERAL AGÊNCIA RIO VERMELHO RUA ODILON SANTOS, Nº10, RIO VERMELHO, SALVADOR – BAHIA	NOME ARQUIVO: AG RIO VERMELHO-ARQ-02-PLANTAS E DETALHES-SUBESTAÇÃO-2979-R0.dwg ESCALA 1/50 | DATA JANEIRO/2025
DESCRIÇÃO DO DESENHO	DESENHO No.
PLANTAS E DETALHES - SUBESTAÇÃO	02/02
RESPONSÁVEL TÉCNICO – MARIA JOSÉ SOARES DE ANDRADE – CAU: A6203-0 CO-RESPONSÁVEL TÉCNICO – VERÔNICA VAZ OLIVEIRA BARBOSA – CAU: A72531-5	ESPECIALIDADE
MLAR ARQUITETURA E CONSULTORIA LTDA. MATRIZ: RUA ITATUBA, Nº 201, SALA 105, ED. COSMOPOLITAN MIX, PARQUE BELA VISTA, SALVADOR – BAHIA FONE: (71) 3354-0340 / (71) 3354-0517 e-mail: projetos@mlar.com.br	ARQUITETURA

A2 (420x594mm)