
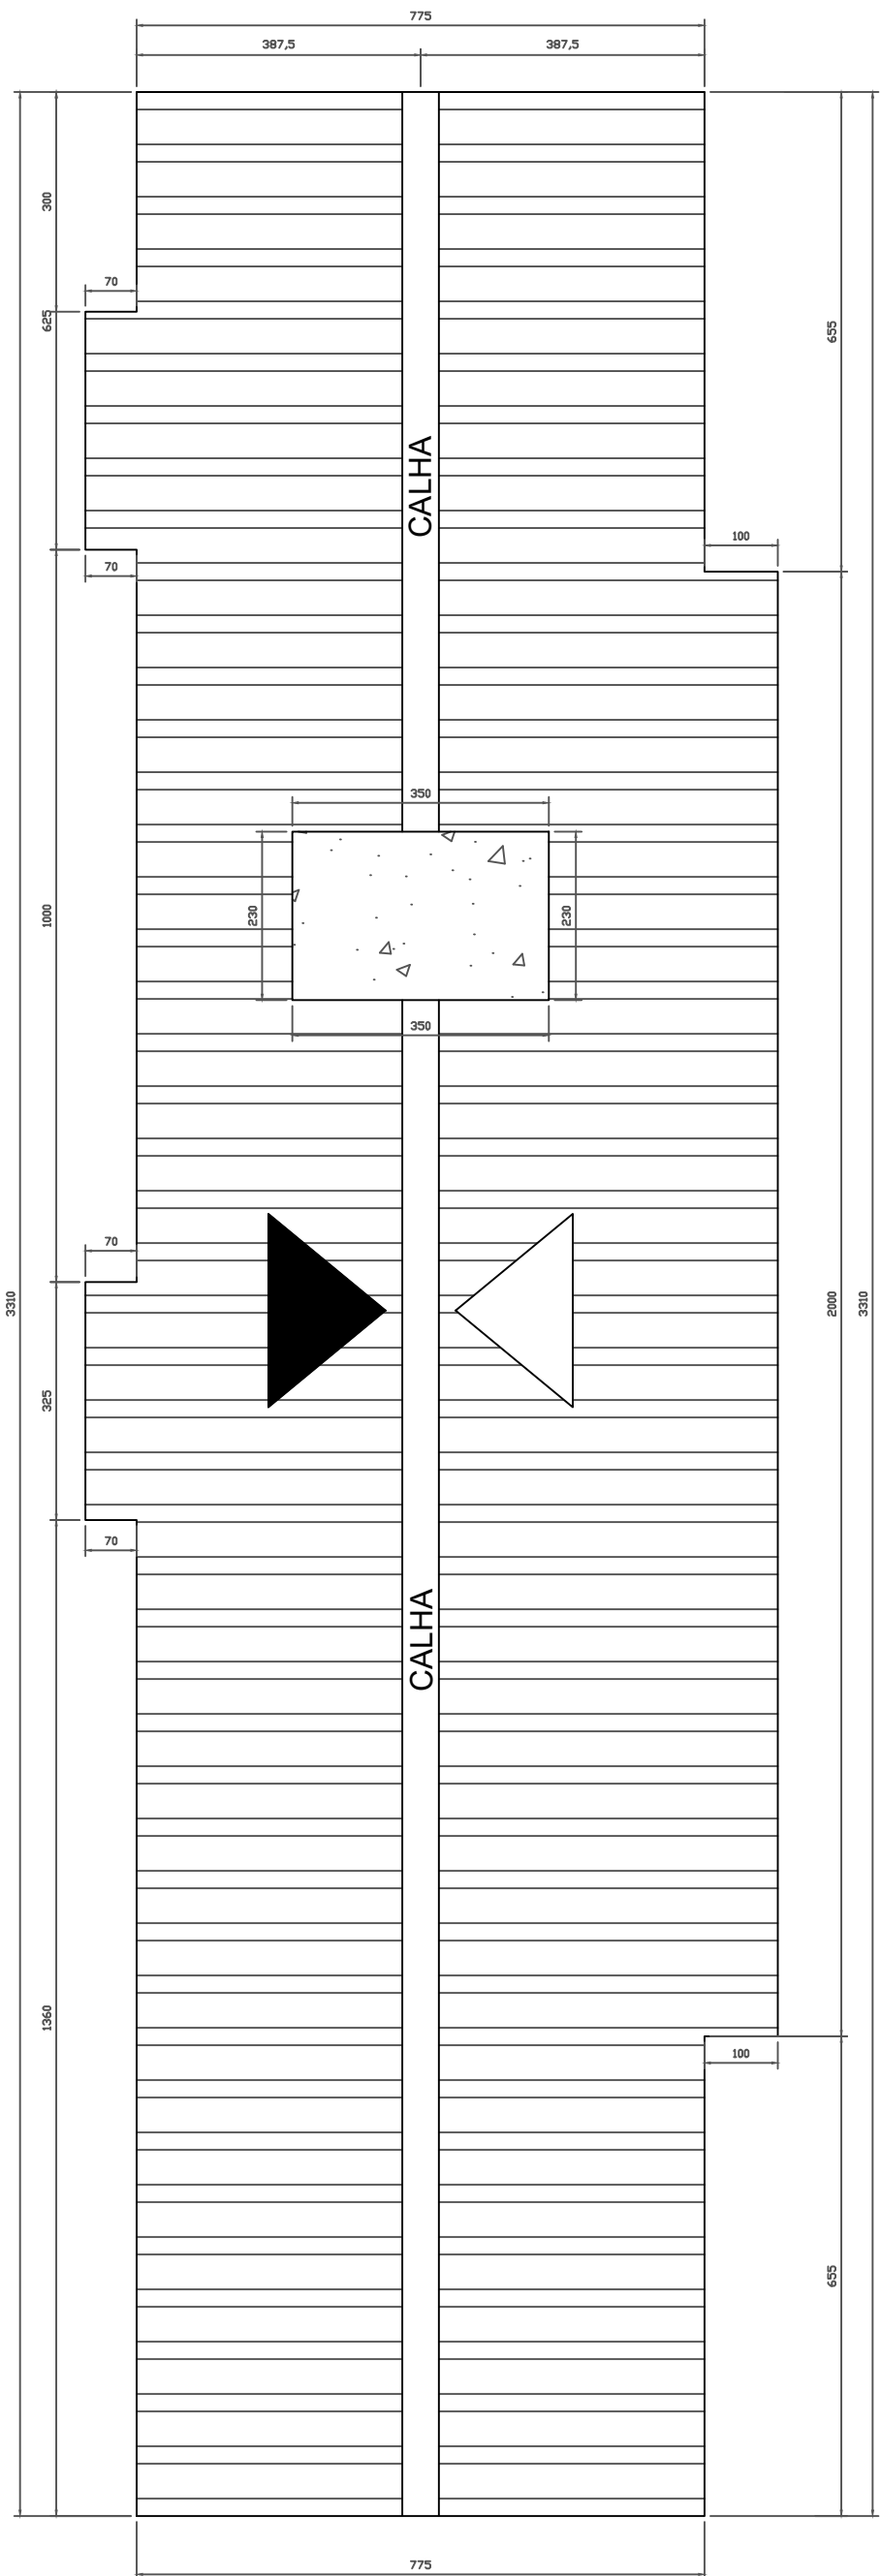


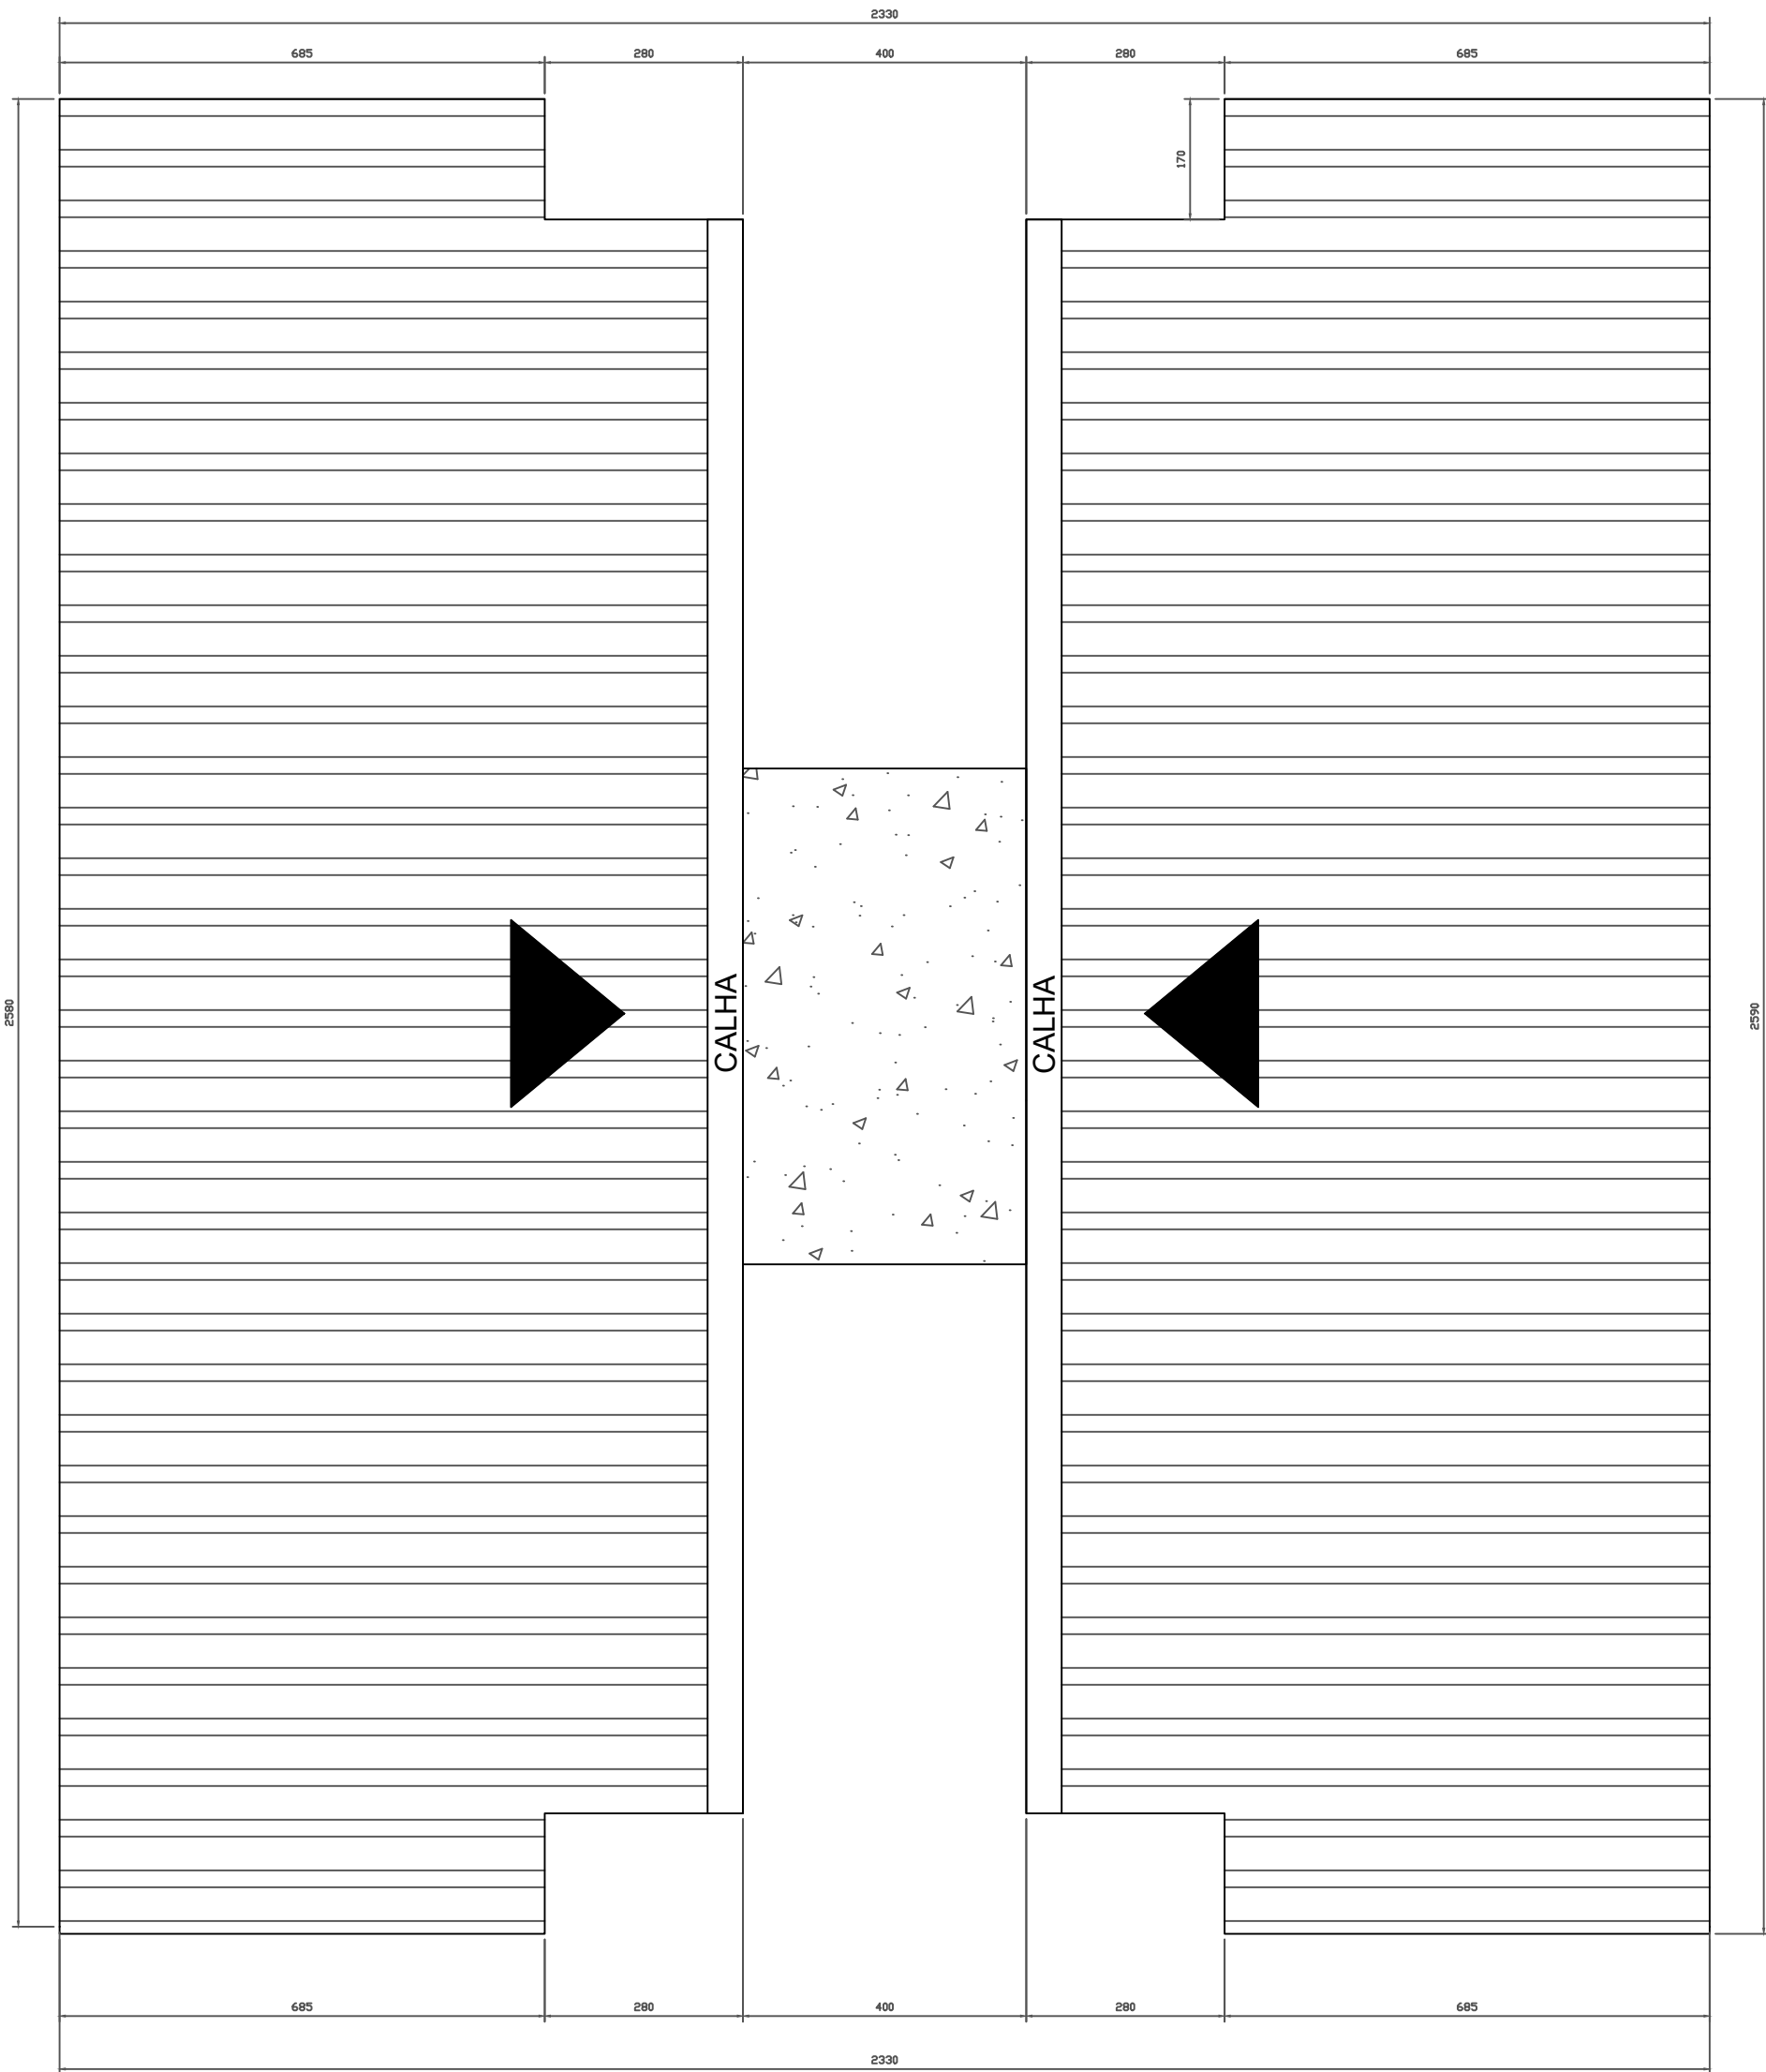

PACT
PREFEITURA DE AERONÁUTICA DE CURITIBA

Recuperação de estruturas de concreto armado e Revitalização de fachadas

**ARQUITETÔNICO - EDIFÍCIOS BANDEIRANTE E XAVANTE
TELHADOS**

SEÇÃO DE PATRIMÔNIO - PPPJ - PACT

Av. Erasto Gaertner, 1000 - Curitiba - PR - CEP: 82510-901 - Telefone: (41) 3251-5252

DESENHO

AUTOR

2º SGT SOB JOSIVALDO
CREA-PR 192998/D

2º Ten Thomaz
CREA RJ-2018123378/D

ESCALA
IND.

UNIDADE
cm

PRANCHA
01/02

DATA
25/11/2024

REV 00



MINISTÉRIO DA DEFESA
COMANDO DA AERONÁUTICA

CONTROLE DE ASSINATURAS ELETRÔNICAS DO DOCUMENTO

Documento:	PROJETO BASICO ARQUITETÔNICO COBERTURAS BLOCOS BANDEIRANTE E XAVANTE
Data/Hora de Criação:	07/02/2025 15:08:54
Páginas do Documento:	1
Páginas Totais (Doc. + Ass.)	2
Hash MD5:	7be9f478578df32277441d8895f000bb
Verificação de Autenticidade:	https://autenticidade-documento.sti.fab.mil.br/assinatura

Este documento foi assinado e conferido eletronicamente com fundamento no artigo 6º, do Decreto nº 8.539 de 08/10/2015 da Presidência da República pelos assinantes abaixo:

Assinado via ASSINATURA CADASTRAL por Segundo Sargento JOSIVALDO DE SOUZA DIAS no dia 07/02/2025 às 12:09:31 no horário oficial de Brasília.

Assinado via ASSINATURA CADASTRAL por 2º Ten DOUGLAS T. CAMILO CASTRO SOARES DE SOUZA no dia 10/02/2025 às 13:07:26 no horário oficial de Brasília.

Assinado via ASSINATURA CADASTRAL por Cap VINÍCIO PERUSSO no dia 18/02/2025 às 15:51:16 no horário oficial de Brasília.

Assinado via ASSINATURA CADASTRAL por Major MARCELO SERRÃO DOS SANTOS DE ARAUJO no dia 24/02/2025 às 14:20:14 no horário oficial de Brasília.

CONTROLE DE ASSINATURAS ELETRÔNICAS DO DOCUMENTO