



PROJETO ARQUITETÔNICO - GRUPAMENTO DE APOIO DOS AFONSOS

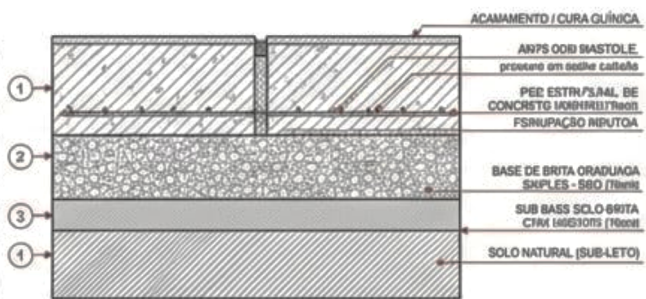

Descrição Técnica das Camadas do Piso		
Camada	Descrição/Componente	Funções
1	Solo Natural (Sub-letta)	Assessor as indigibitar in de conberges conchomis. Condição a opificidade abn anadit cerda com nova propriedade Coner amolechandise de superie original de tamento.
2	Solo base folto Brilo com (Claples Plens)	Tudar cures conchit conchit rodels. Pover acurto soffages. Claples de pordelando descondimento de tlet amocore ear endrie torigen G entigido de entidies orionandichordit.
3	Plus Individual de Centero Inmado (Niem)	Assessor as conchomados. Itum recier de petu un conchit althoms. Luchitien ragiere dicit a. tudet o lumentine conchit tlet peti portide de Soronges e aginea lumentit.
4	Acudomente / Cera Química	Assessor as conchitofitios tegratix sepfificas (inaditidit it chredit). A cera ga qwerie a ideravagie conchit de tletomax althoms. rison on sidoga plens e a conchitidit e tletititidit et rigo ligo
TÍTULO: GRUPAMENTO DE APOIO DOS AFONSOS		
ASSUNTO: PLANTA BAIXA E DETALHE DO PISO		FORMATO: A3
ESCALA: 1:100	FORMATO: A3	DATA: FEV 2026

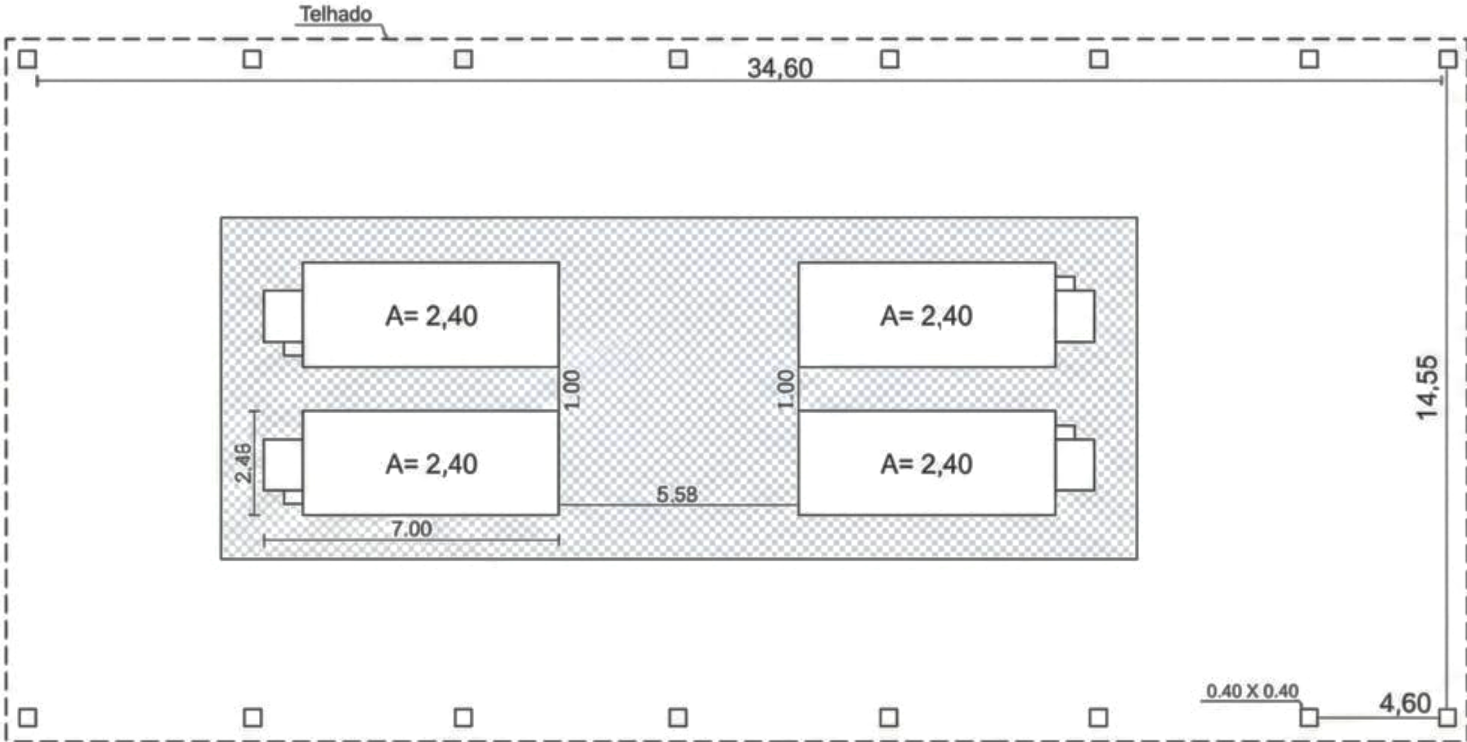

MINISTÉRIO DA DEFESA
COMANDO DA AERONÁUTICA

CONTROLE DE ASSINATURAS ELETRÔNICAS DO DOCUMENTO

Documento:	LAYOUT POSTO DE COMBUSTIVEL
Data/Hora de Criação:	24/02/2026 19:36:18
Páginas do Documento:	1
Páginas Totais (Doc. + Ass.)	2
Hash MD5:	83d0aa48e1fd485d7f192c4f62f20158
Verificação de Autenticidade:	https://autenticidade-documento.sti.fab.mil.br/assinatura

Este documento foi assinado e conferido eletronicamente com fundamento no artigo 6º, do Decreto nº 8.539 de 08/10/2015 da Presidência da República pelos assinantes abaixo:

Assinado via ASSINATURA CADASTRAL por 2º Ten JÚLIO CÉSAR LOPES SIMÕES no dia 24/02/2026 às 17:08:49 no horário oficial de Brasília.

Assinado via ASSINATURA CADASTRAL por Terceiro Sargento DANIELLE LOPES ROQUE no dia 25/02/2026 às 15:07:42 no horário oficial de Brasília.

Assinado via ASSINATURA CADASTRAL por Cap EDUARDO JÚNIOR DA SILVA MARQUES no dia 25/02/2026 às 16:12:44 no horário oficial de Brasília.

Assinado via ASSINATURA CADASTRAL por Ten Cel Int HORACIO FERNANDO PINTO no dia 04/03/2026 às 08:57:04 no horário oficial de Brasília.

CONTROLE DE ASSINATURAS ELETRÔNICAS DO DOCUMENTO