

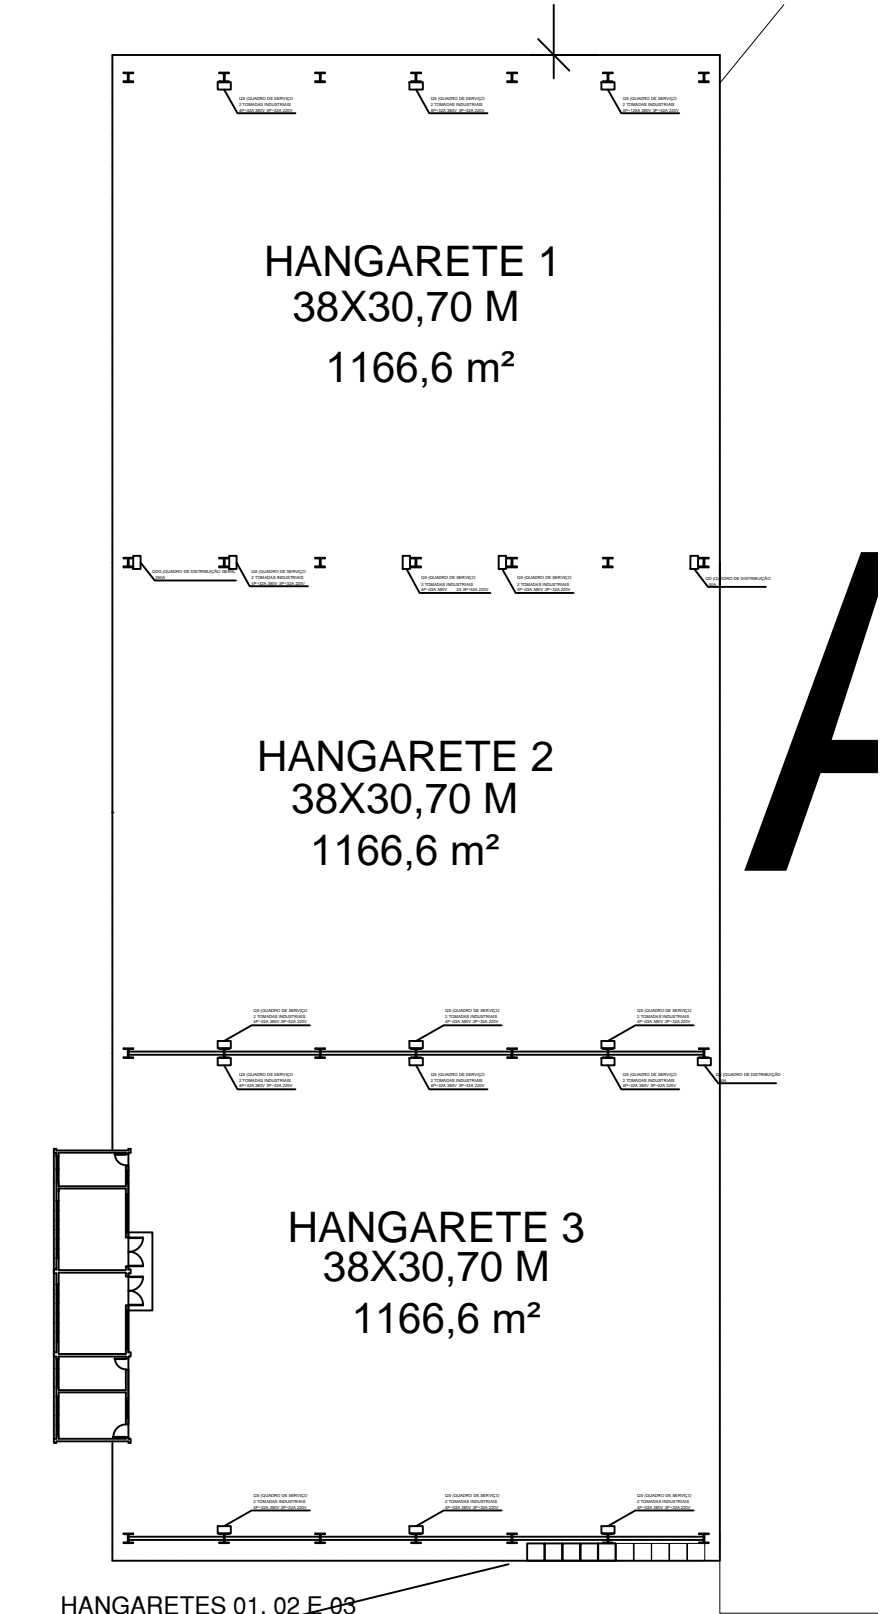
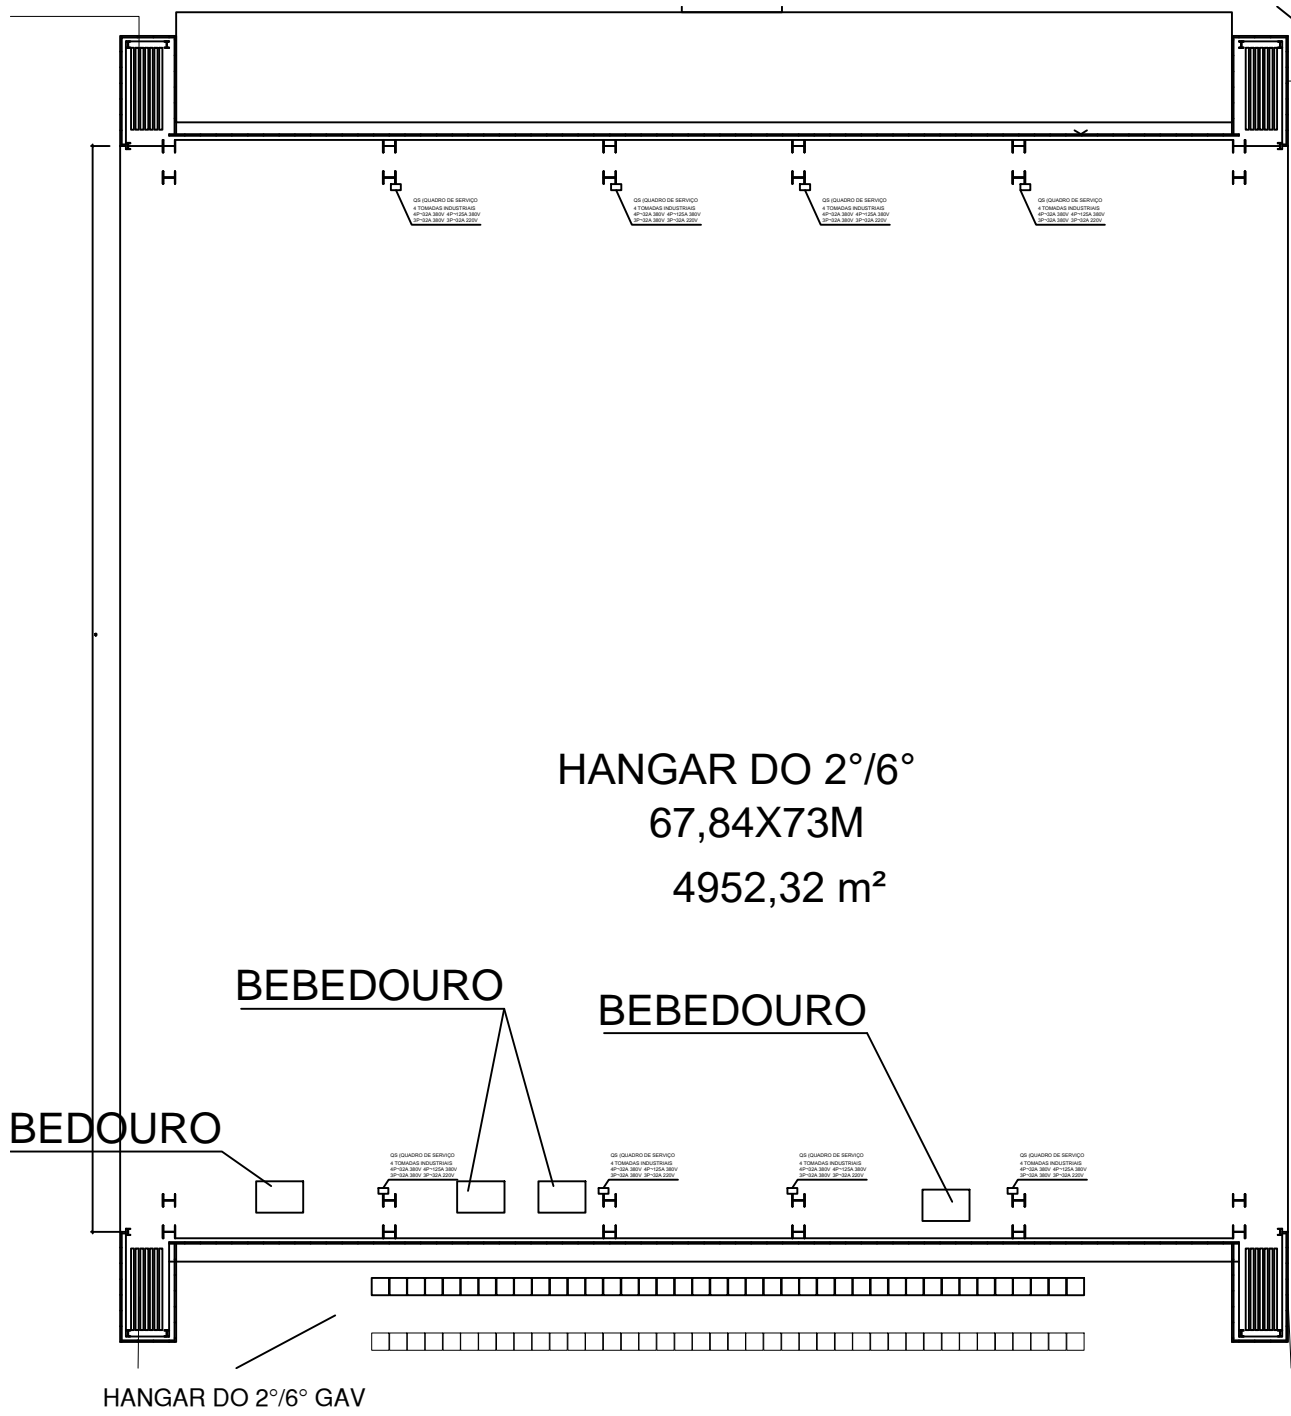


PLANTA DE SITUAÇÃO

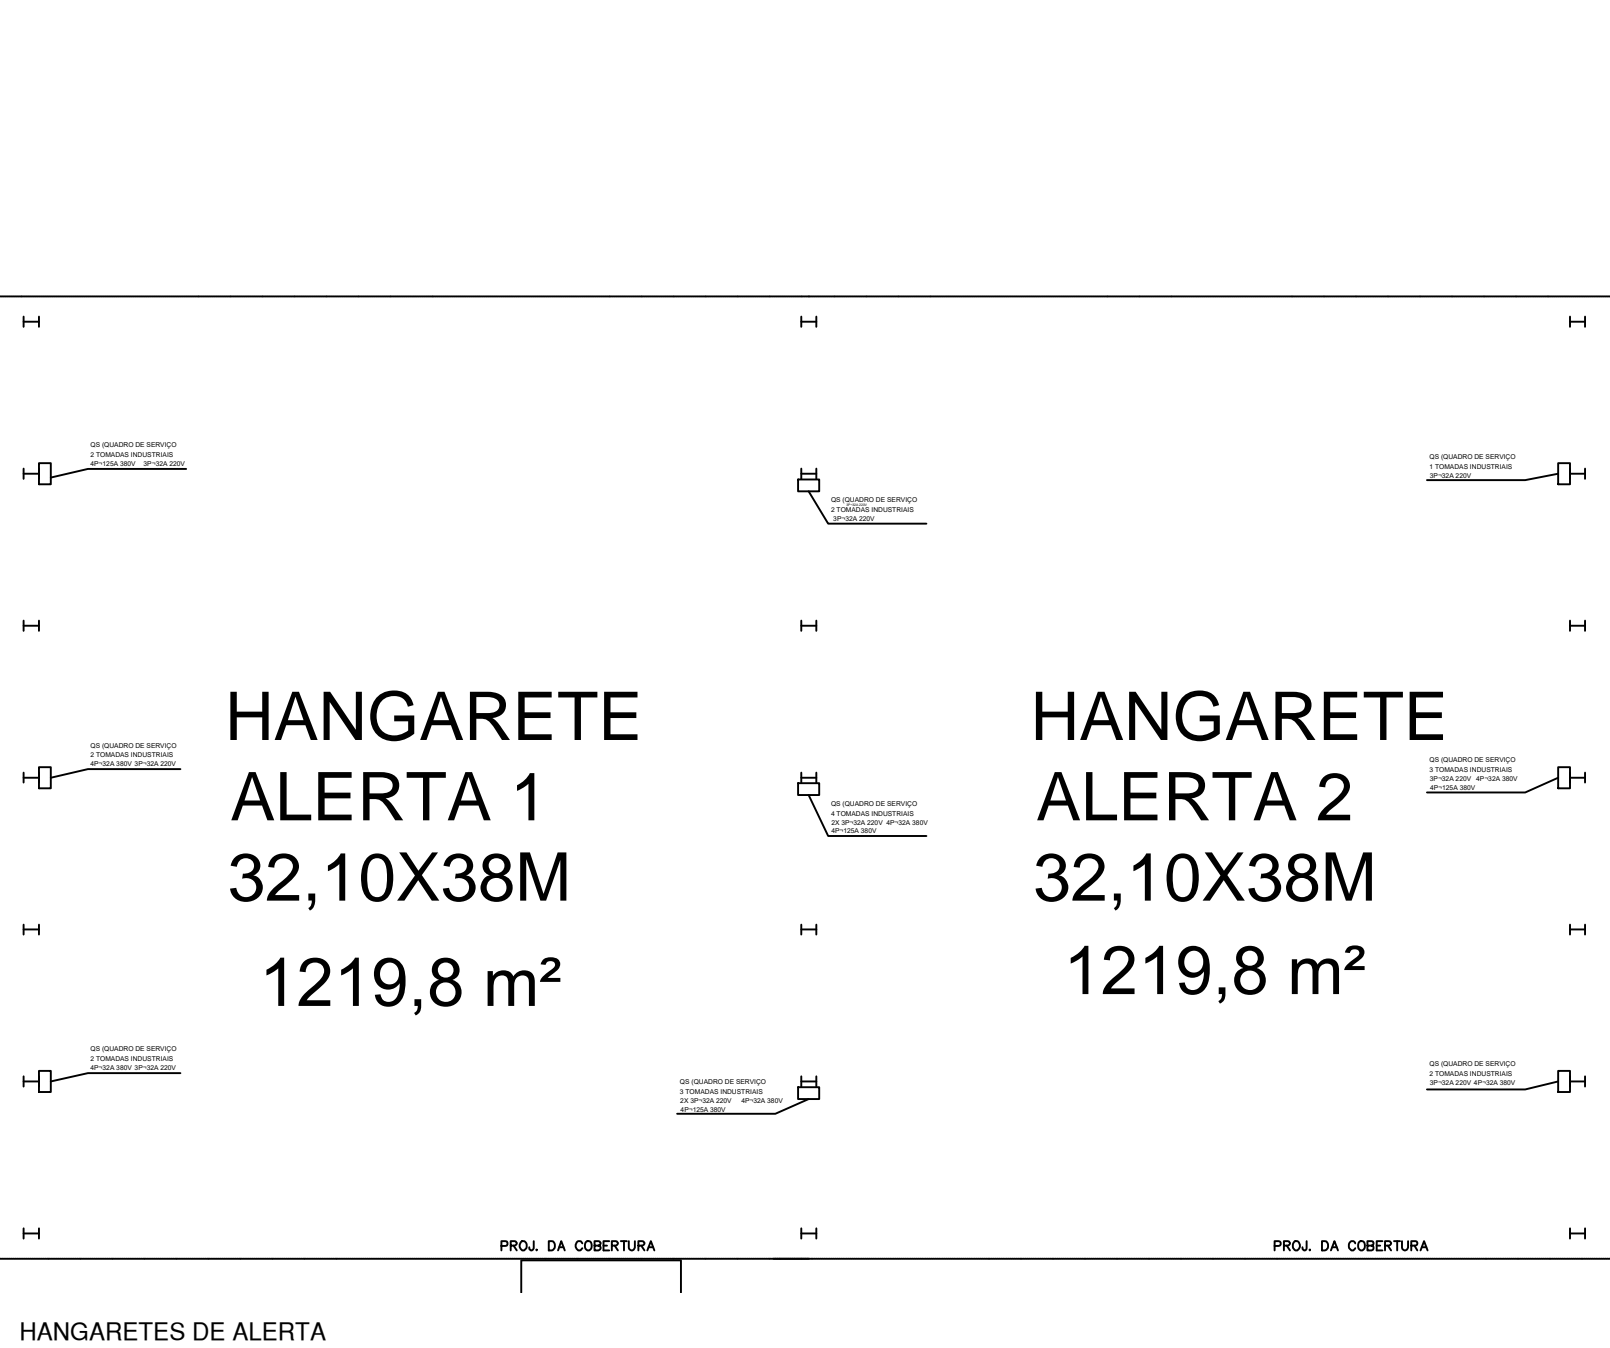

BANHEIROS QUÍMICOS (05 PARA HOMENS

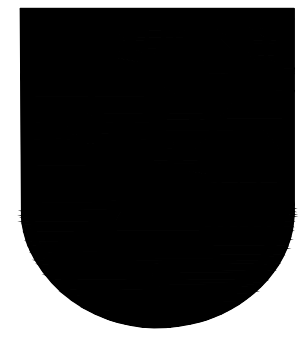

LEGENDA	
ÁREAS EDIFICADAS	
A	3.499,80 M²
C	4.952,32 M²
D	2.439,60 M²
Total (Áreas ACD)	
10.891,72	
ÁREAS NÃO EDIFICADAS	
B	300,00 M²
E	1.890,00 M²
F	240,00 M²
Total (Áreas BEF)	
2.430,00	
TOTAL ABCDEF	
13.321,72	

**BASE AÉREA DE ANÁPOLIS - BAAN**  
BR 414, Km 4, em Zona Rural, Anápolis - GO - CEP: 75024-910 - Tel: (62) 3329-7000

ESQUADRÃO DE INFRAESTRUTURA DA BAAN

PORTÕES ABERTOS 2025

LOCALIZAÇÃO  
PLANTA BAIXA

1º Ten. GODOIN CIVILIAN  
CREA 133745-D-GO

1º Ten. GODOIN CIVIL OLIVEIRA  
CREA 133745-D-GO

ESCALA

INDIC. m

PRIMEIRA

1/1

DATA

05/05/2025

GO.001-000

REV 00



MINISTÉRIO DA DEFESA  
COMANDO DA AERONÁUTICA

CONTROLE DE ASSINATURAS ELETRÔNICAS DO DOCUMENTO

Documento:	Croqui - Geral
Data/Hora de Criação:	01/04/2026 13:33:11
Páginas do Documento:	1
Páginas Totais (Doc. + Ass.)	2
Hash MD5:	3e7d5ec75d761ee57f19373819935322
Verificação de Autenticidade:	<a href="https://autenticidade-documento.sti.fab.mil.br/assinatura">https://autenticidade-documento.sti.fab.mil.br/assinatura</a>

Este documento foi assinado e conferido eletronicamente com fundamento no artigo 6º, do Decreto nº 8.539 de 08/10/2015 da Presidência da República pelos assinantes abaixo:

Assinado via ASSINATURA CADASTRAL por Primeiro Sargento EMIVAL ALVES NETO no dia 13/05/2026 às 09:28:53 no horário oficial de Brasília.