



CORTE A-A
Escala: 1/100




CORTE BB
Escala 1:100

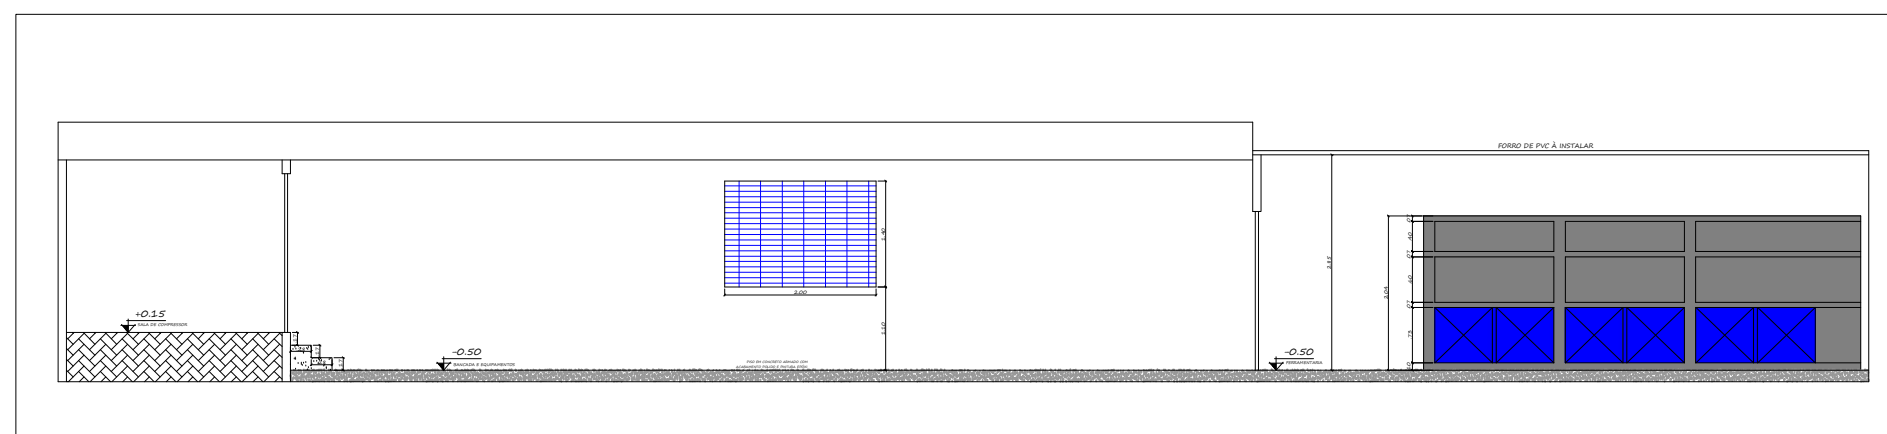

DETALHES DE ESQUADRIAS
Sem escala

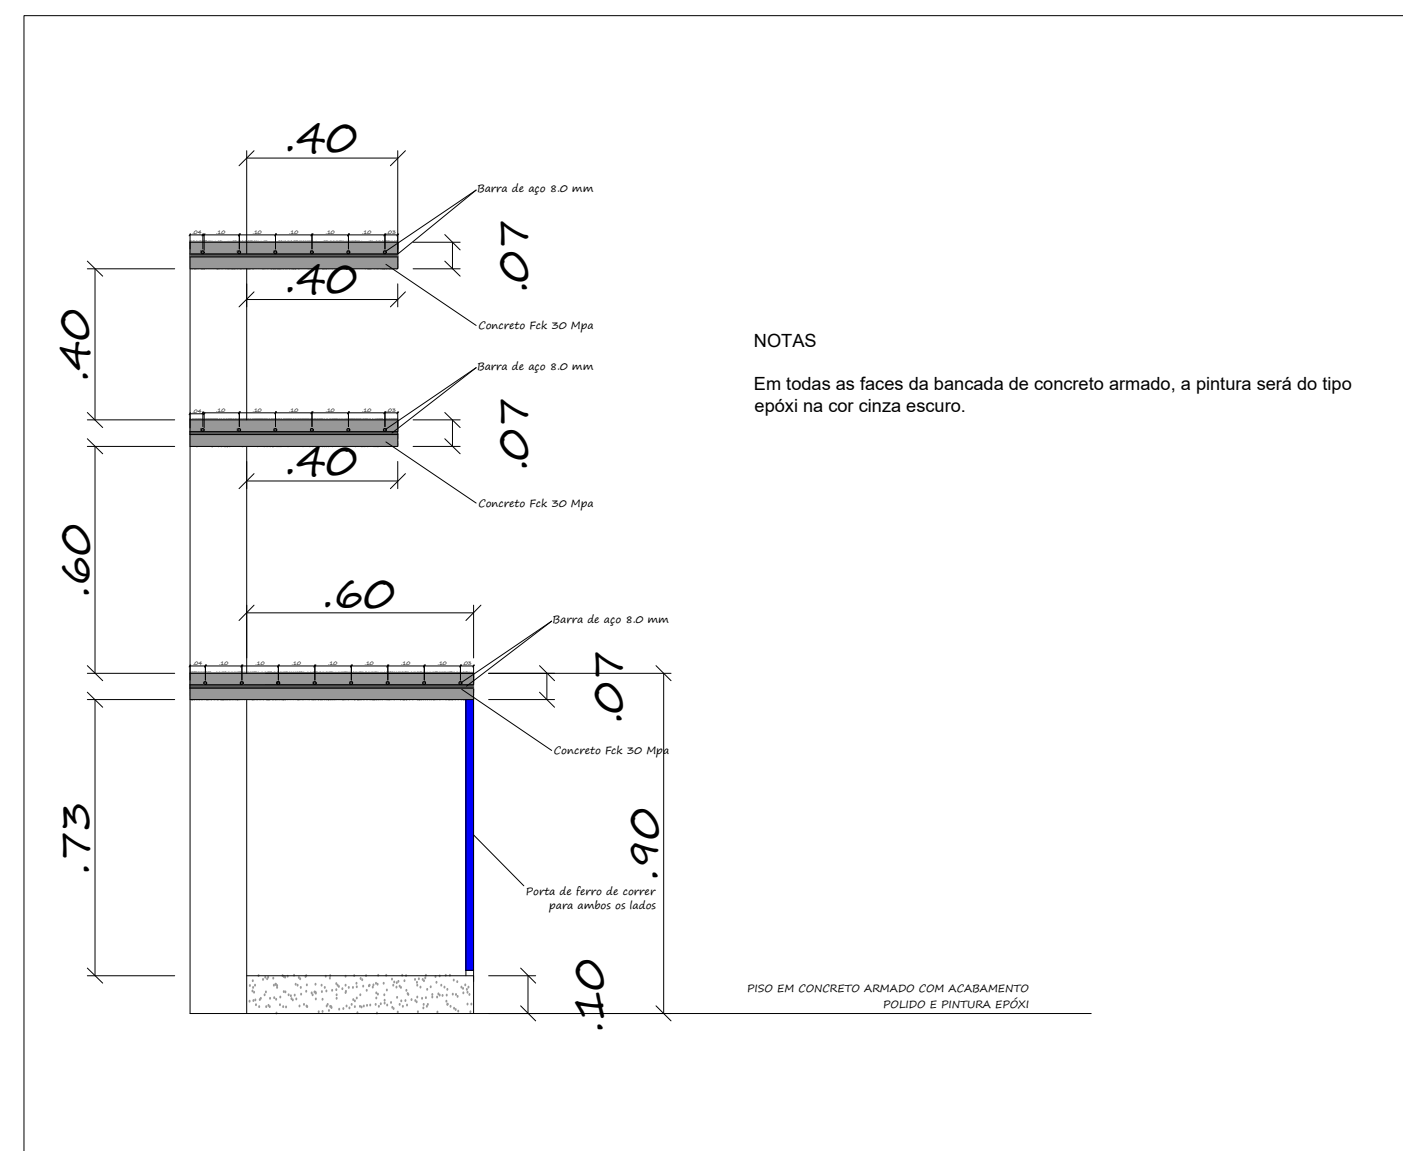

VISTA LATERAL BANCADA
Escala: 1/20

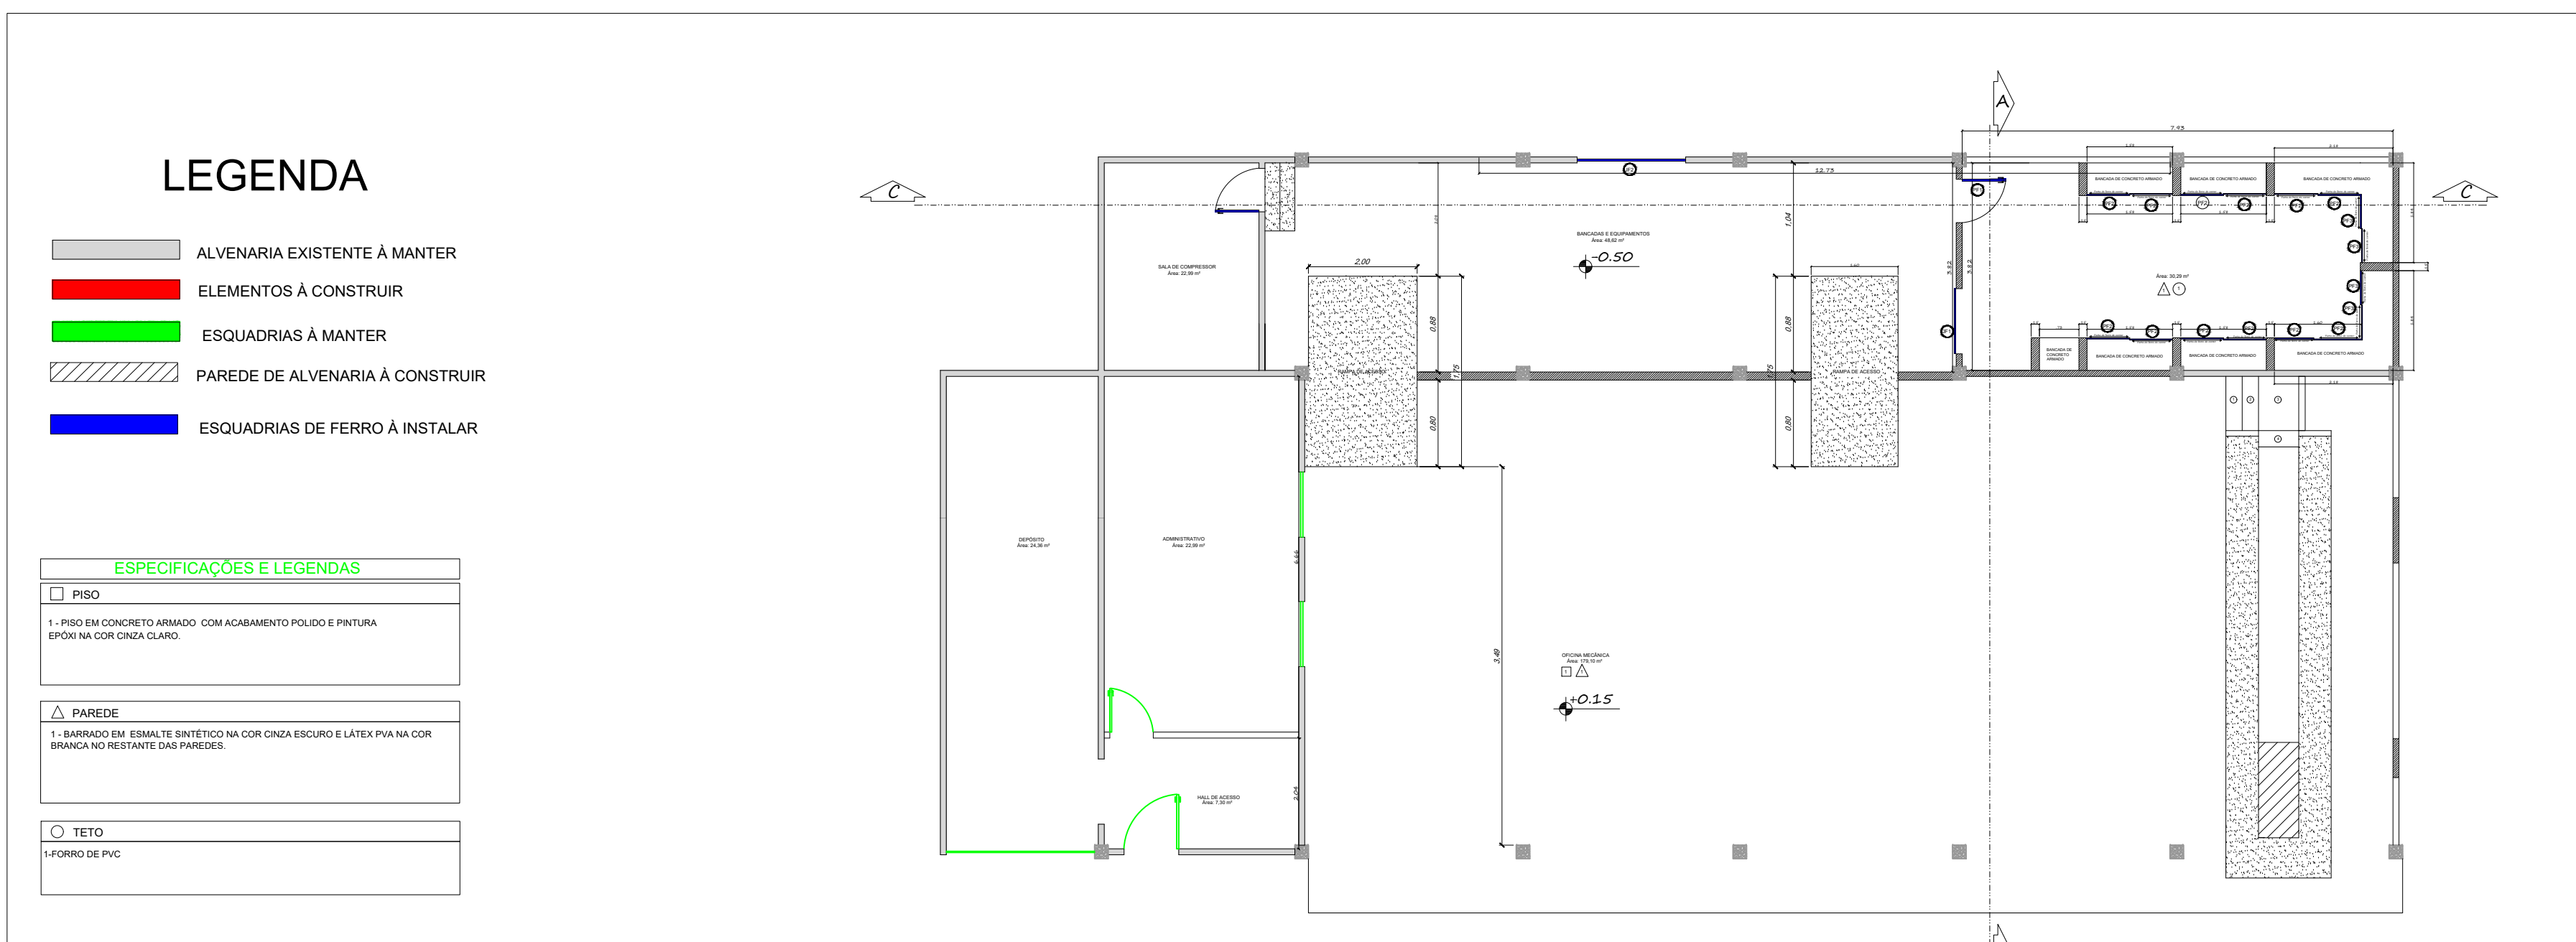

CONSTRUÇÃO
Escala: 1/100



ESCOLA DE ESPECIALISTAS DE AERONÁUTICA
Av. Deol. Adhemar de Barros, s/n - Rod. Anhanguera, Guaratinguetá/SP - (12) 2424.7400

OBJETO: IMPLANTAÇÃO DA GARAGEM MODELO NA SEÇÃO DE TRANSPORTE DE SUPERFÍCIES (STRS) DA EEAR

EDIFICAÇÃO E-082- SEÇÃO DE TRANSPORTE DE SUPERFÍCIE.

DESENHISTA	AUTOR	REVISOR TÉCNICO
3S QSCON TOB CARLOS MAGNO	2º TEN QOCON CIV JOÃO BARROS	2º TEN QOCON CIV BRANCO
	CREA: 50621/23500-SP	CREA: 50703/05935-SP

ESCALA	UNIDADE	DATA	
IND	M	18/02/2025	SP021.002.SENG.2025



MINISTÉRIO DA DEFESA
COMANDO DA AERONÁUTICA

CONTROLE DE ASSINATURAS ELETRÔNICAS DO DOCUMENTO

Documento:	CONSTRUÇÃO
Data/Hora de Criação:	25/08/2025 12:06:41
Páginas do Documento:	1
Páginas Totais (Doc. + Ass.)	2
Hash MD5:	282664e081b5bc17c25b196095e77d56
Verificação de Autenticidade:	https://autenticidade-documento.sti.fab.mil.br/assinatura

Este documento foi assinado e conferido eletronicamente com fundamento no artigo 6º, do Decreto nº 8.539 de 08/10/2015 da Presidência da República pelos assinantes abaixo:

Assinado via ASSINATURA CADASTRAL por Aspirante DIOGO ALMEIDA DA SILVA DIAS no dia 25/08/2025 às 15:03:08 no horário oficial de Brasília.

Assinado via ASSINATURA CADASTRAL por Terceiro Sargento CARLOS MAGNO DA SILVA THOMAZ no dia 25/08/2025 às 15:14:11 no horário oficial de Brasília.

Assinado via ASSINATURA CADASTRAL por 2º Ten DIEGO CORREA NECO no dia 25/08/2025 às 15:47:04 no horário oficial de Brasília.

Assinado via ASSINATURA CADASTRAL por Cap ALEX MARTINS PAIS no dia 25/08/2025 às 15:47:23 no horário oficial de Brasília.

Assinado via ASSINATURA CADASTRAL por 2º Ten JOÃO PAULO RIBEIRO BARROS no dia 25/08/2025 às 16:11:18 no horário oficial de Brasília.

Assinado via ASSINATURA CADASTRAL por Terceiro Sargento REINALDO JOSÉ DE SOUZA JÚNIOR no dia 25/08/2025 às 16:13:36 no horário oficial de Brasília.

Assinado via ASSINATURA CADASTRAL por Primeiro Sargento ICARO FERREIRA no dia 26/08/2025 às 14:49:32 no horário oficial de Brasília.

CONTROLE DE ASSINATURAS ELETRÔNICAS DO DOCUMENTO