




VIGA BALDRAME  
Escala: 1/100

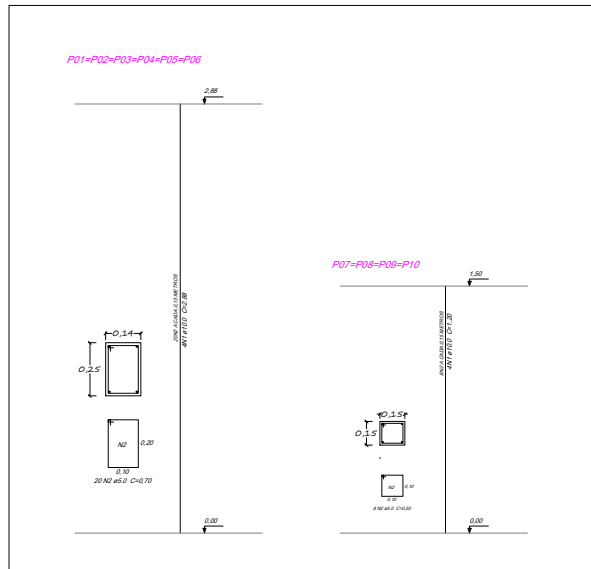


PILAR  
Escala: 1/100

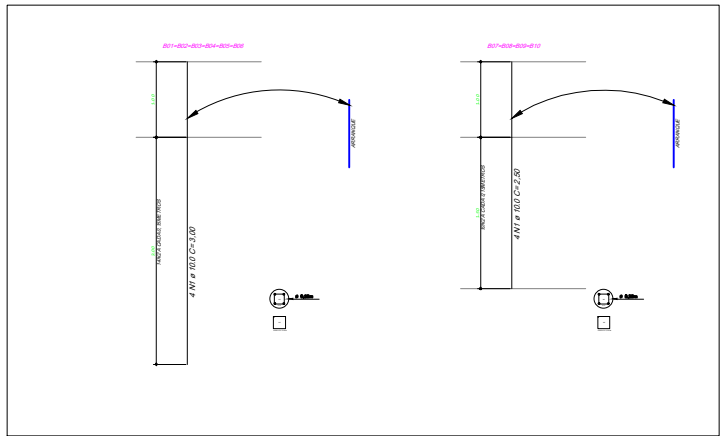

BROCAS  
Escala: 1/100

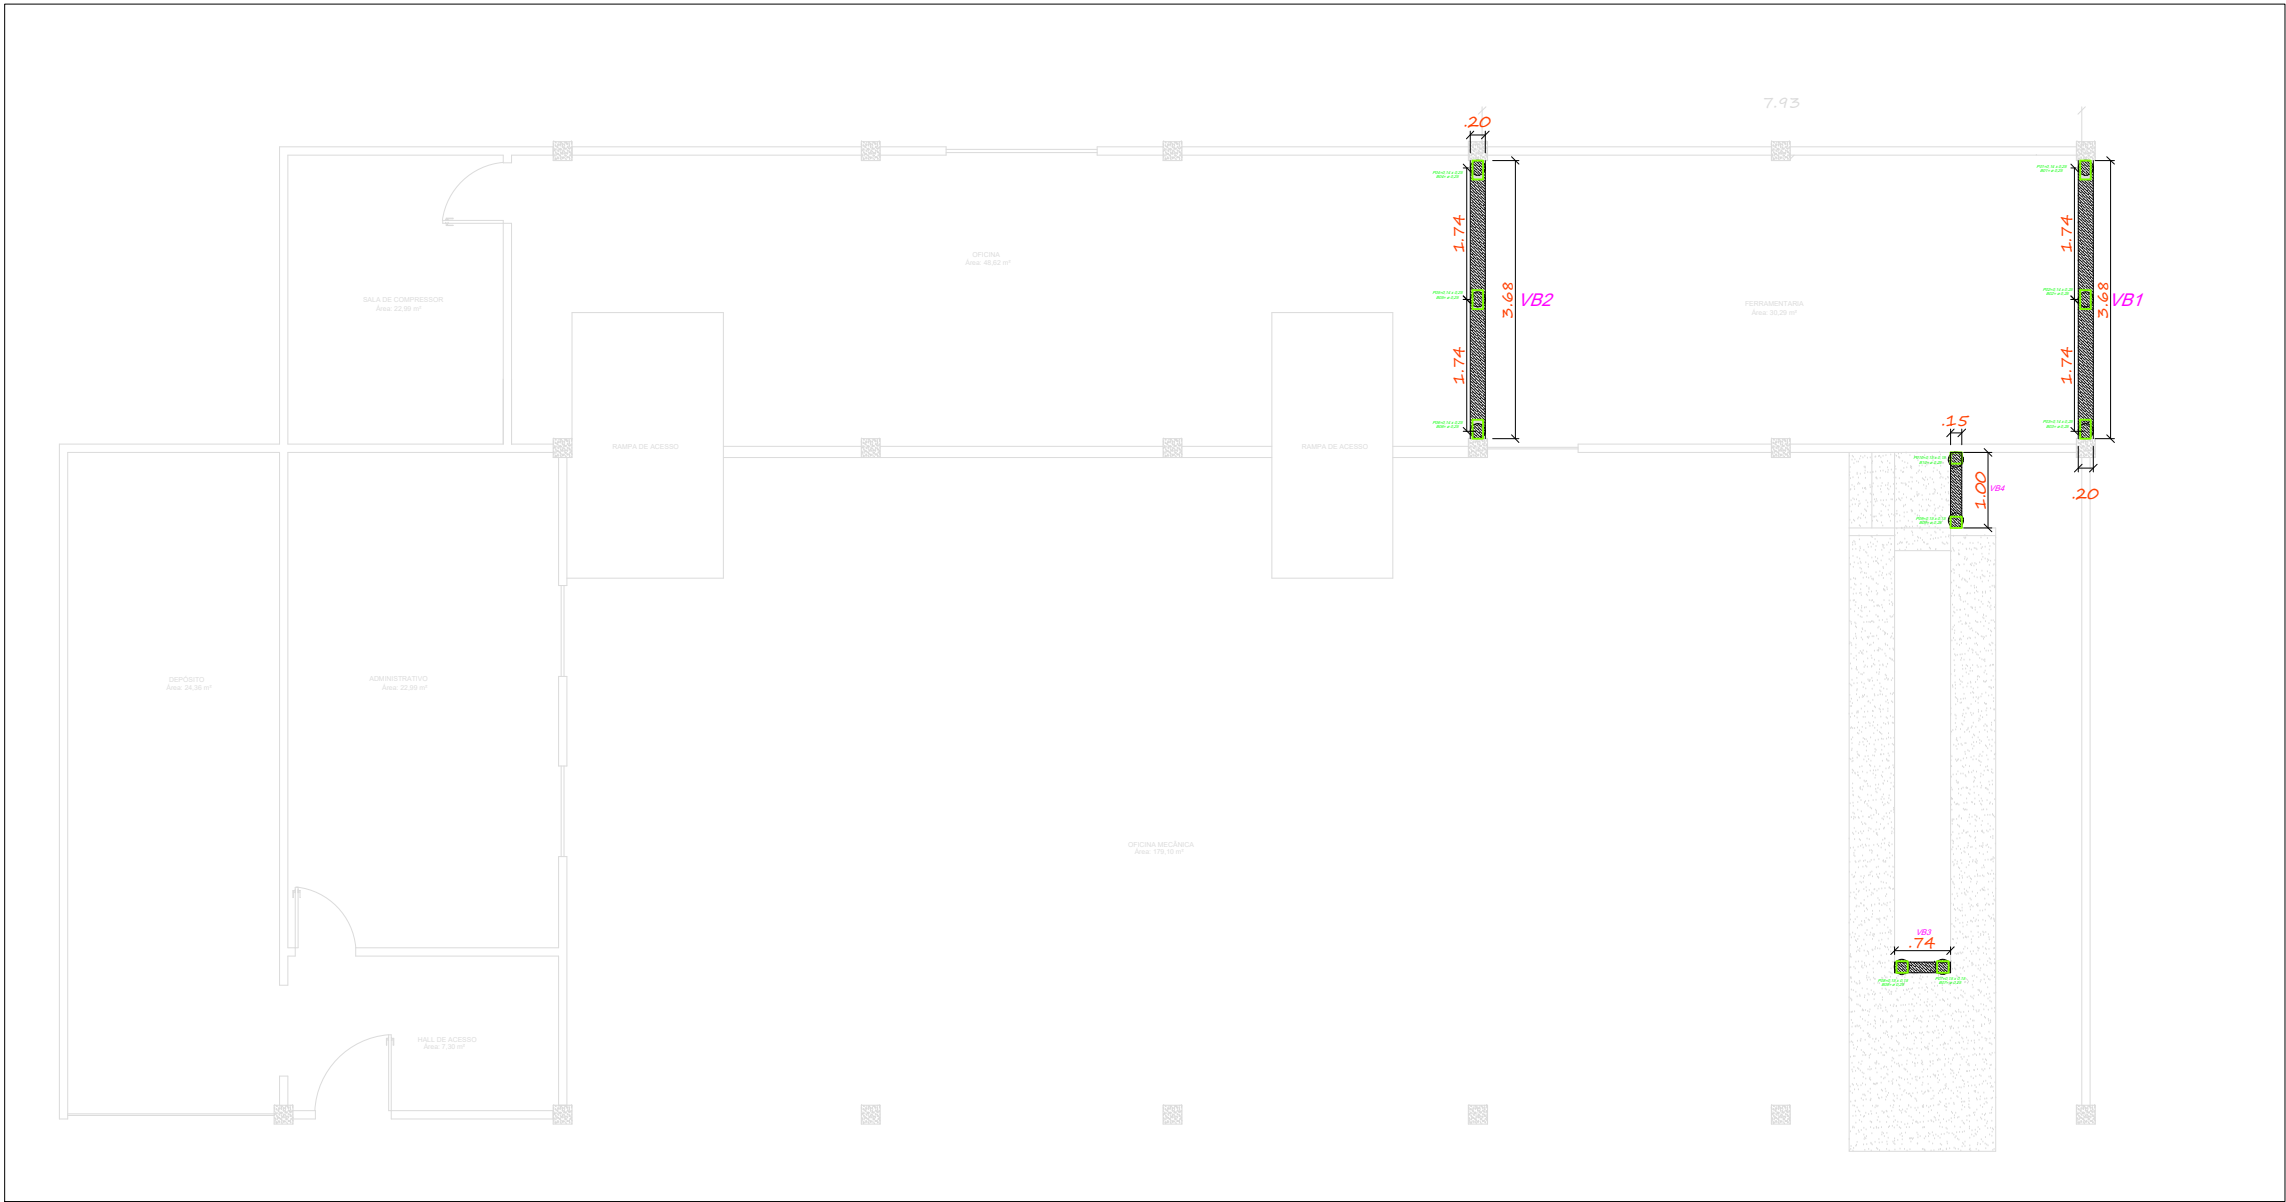

CONSTRUÇÃO  
Escala: 1/100

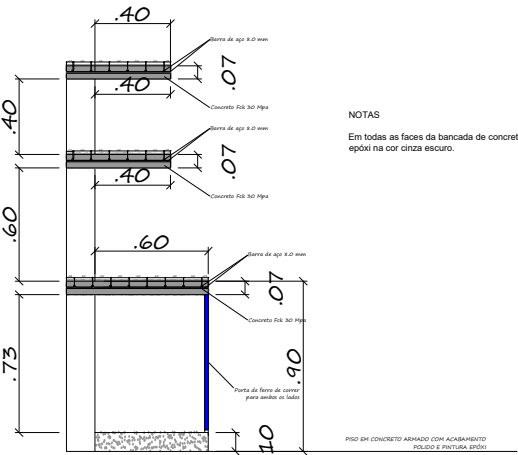

DETALHE BANCADAS  
Escala: 1/40

**ESCOLA DE ESPECIALISTAS DE AERONÁUTICA**

Av Brig. Adhemar Lyrio, s/n - Pedregulho - Guaratinguetá/SP - (12) 2131-7400

OBJETO: IMPLANTAÇÃO DA GARAGEM MODELO NA SEÇÃO DE TRANSPORTE DE SUPERFÍCIES (STRS) DA EEAR

EDIFICAÇÃO E-082- SEÇÃO DE TRANSPORTE DE SUPERFÍCIE.

DESENHISTA  
3S QSCON TOB CARLOS MAGNO

AUTOR  
2º TEN QOCON CIV JOÃO BARROS  
CREA: 5063123690-SP

REVISOR TÉCNICO  
2º TEN QOCON CIV BRANCO  
CREA: 5070205925-SP

ESCALA  
IND

UNIDADE  
M

DATA  
18/02/2025

SP021.002.SENG.2025



MINISTÉRIO DA DEFESA  
COMANDO DA AERONÁUTICA

CONTROLE DE ASSINATURAS ELETRÔNICAS DO DOCUMENTO

Documento:	ESTRUTURAL
Data/Hora de Criação:	25/08/2025 12:07:07
Páginas do Documento:	1
Páginas Totais (Doc. + Ass.)	2
Hash MD5:	f21b1fb58ec2637614d42e392684490d
Verificação de Autenticidade:	<a href="https://autenticidade-documento.sti.fab.mil.br/assinatura">https://autenticidade-documento.sti.fab.mil.br/assinatura</a>

Este documento foi assinado e conferido eletronicamente com fundamento no artigo 6º, do Decreto nº 8.539 de 08/10/2015 da Presidência da República pelos assinantes abaixo:

Assinado via ASSINATURA CADASTRAL por Aspirante DIOGO ALMEIDA DA SILVA DIAS no dia 25/08/2025 às 15:03:08 no horário oficial de Brasília.

Assinado via ASSINATURA CADASTRAL por Terceiro Sargento CARLOS MAGNO DA SILVA THOMAZ no dia 25/08/2025 às 15:14:11 no horário oficial de Brasília.

Assinado via ASSINATURA CADASTRAL por 2º Ten DIEGO CORREA NECO no dia 25/08/2025 às 15:47:04 no horário oficial de Brasília.

Assinado via ASSINATURA CADASTRAL por Cap ALEX MARTINS PAIS no dia 25/08/2025 às 15:47:23 no horário oficial de Brasília.

Assinado via ASSINATURA CADASTRAL por 2º Ten JOÃO PAULO RIBEIRO BARROS no dia 25/08/2025 às 16:11:18 no horário oficial de Brasília.

Assinado via ASSINATURA CADASTRAL por Terceiro Sargento REINALDO JOSÉ DE SOUZA JÚNIOR no dia 25/08/2025 às 16:13:36 no horário oficial de Brasília.

Assinado via ASSINATURA CADASTRAL por Primeiro Sargento ICARO FERREIRA no dia 26/08/2025 às 14:49:32 no horário oficial de Brasília.

## CONTROLE DE ASSINATURAS ELETRÔNICAS DO DOCUMENTO