



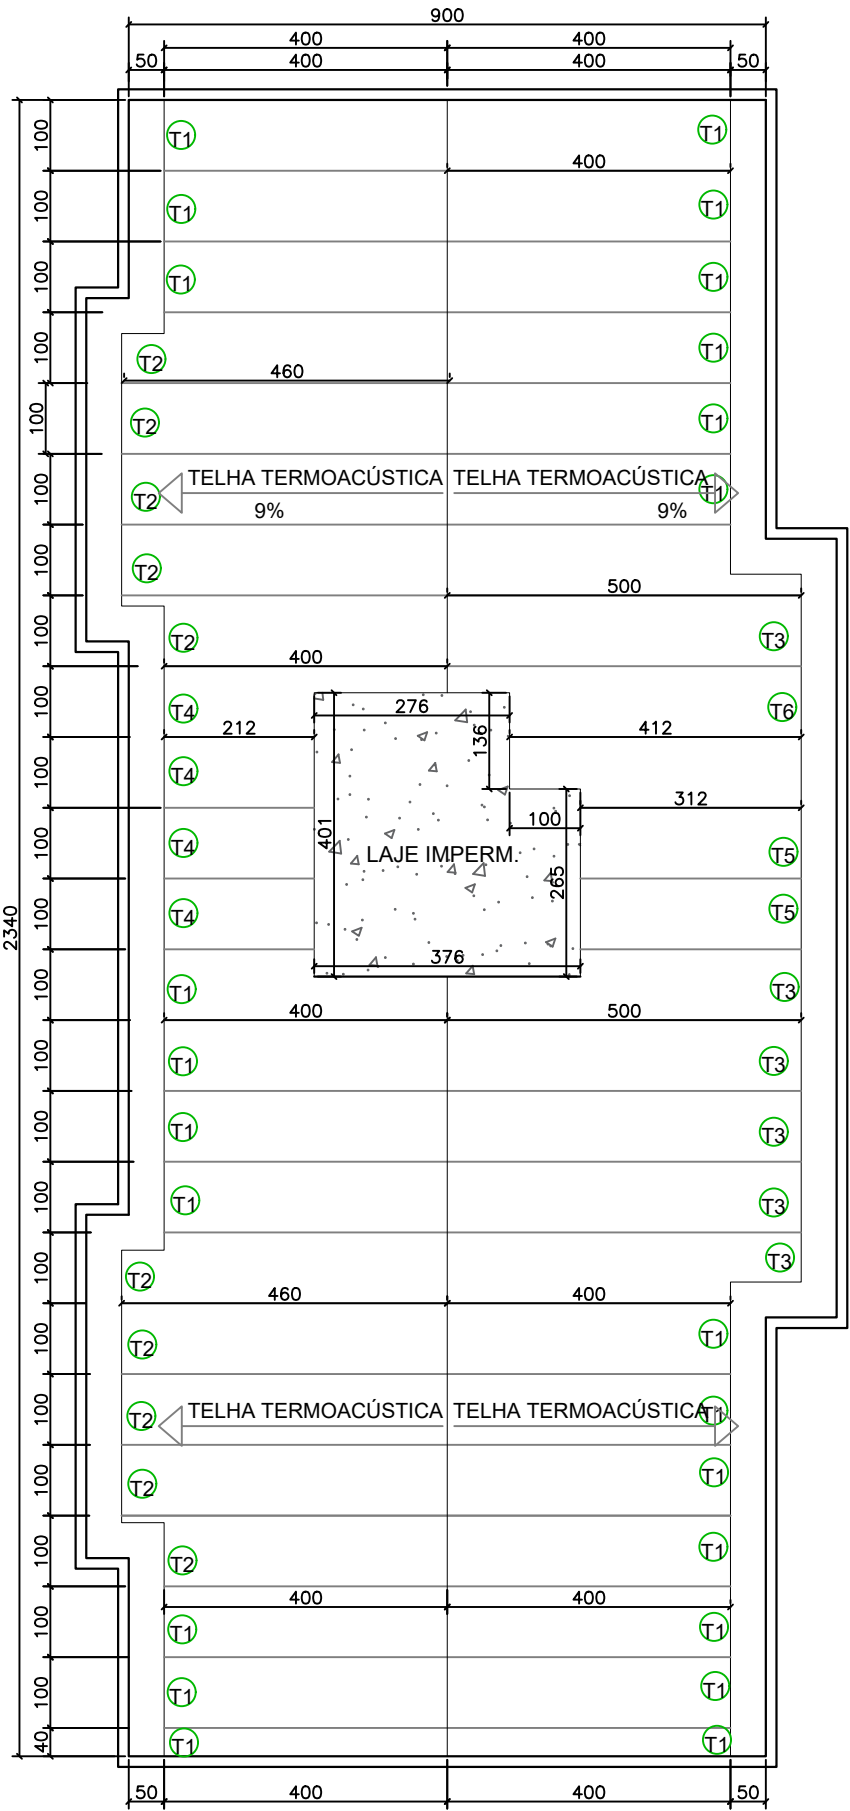


PROJETO DE TELHADO
1:50

QUANTITATIVO DE TELHAS			
NOMENCLATURA	LARGURA (cm)	COMPRIMENTO (cm)	QUANTIDADE
T1	100	400	21
T2	100	460	11
T3	100	500	5
T4	100	212	3
T5	100	312	2
T6	100	412	1

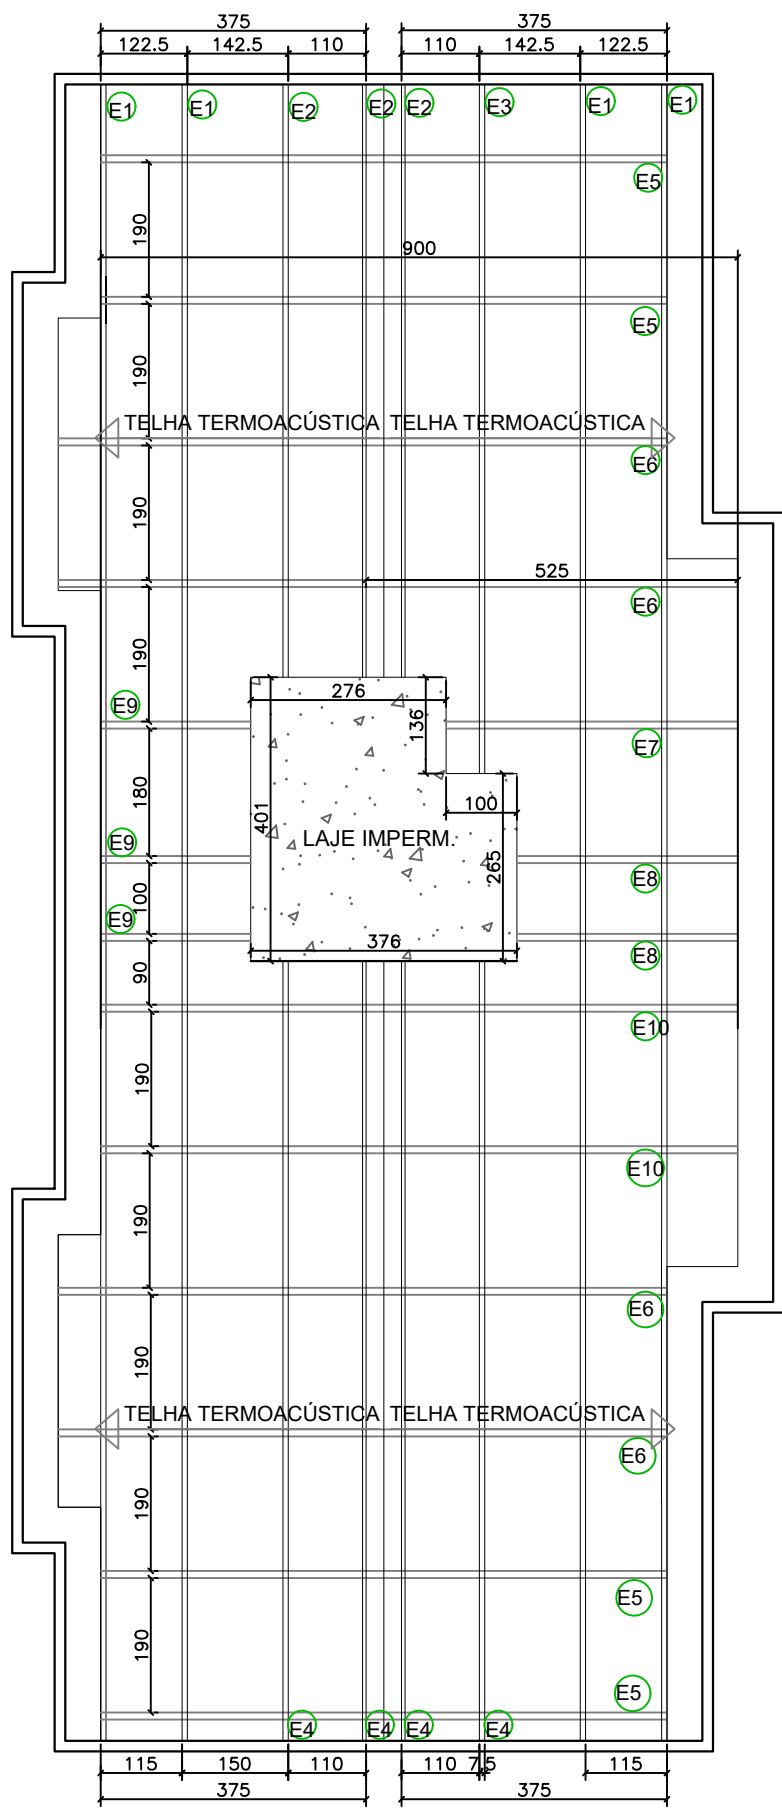


PLANTA DE ESTRUTURA
1:50


QUANTITATIVO DE PERFIS			
NOMENCLATURA	COMPRIMENTO (cm)	QUANTIDADE	COMPRIMENTO TOTAL (cm)
E1	2340	4	9360
E2	837	3	2511
E3	973	1	973
E4	1100	4	4400
E5	800	4	3200
E6	860	4	3440
E7	412	1	412
E8	312	2	624
E9	212	3	636
E10	900	2	1800
SUPORTE	70	98	7350
TOTAL (cm)			34706

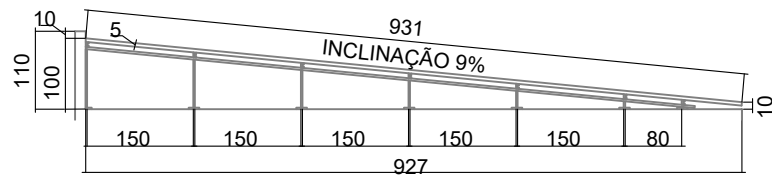


CORTE - AA
SEM ESCALA

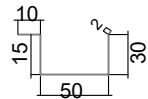


CALHA DO CORTE BB
SEM ESCALA

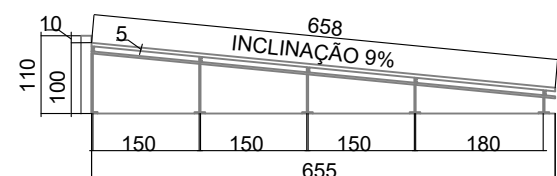

CORTE - BB
SEM ESCALA

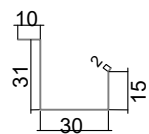

CALHA DO CORTE AA
SEM ESCALA

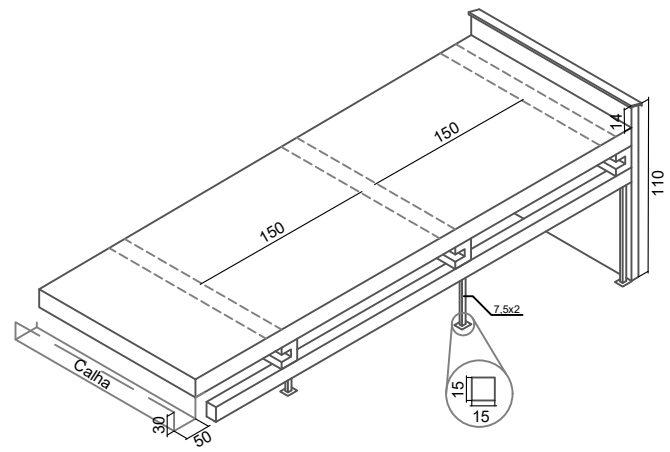

detalhamento estrutural do telhado		
1	2	terças
2	3	banzo superior
3	4	pontaletes
4	1	placa de base
1		92x30 #2,65mm
2		100x40 #2,65mm
3		100x40 #2,65mm
4		Placa de base 150x150 #3mm (fixação parabolit 1/2x2")

ANOTAÇÕES:



PACT

PREFEITURA DE AERONÁUTICA DE CURITIBA

CONSERVAR E MANTER A VILA MILITAR DE URUBICI - ITEM 2 - COBERTURA

PROJETO EXECUTIVO COBERTURA PLANTA COM DETALHES DA COBERTURA COM ESTRUTURA METÁLICA

SEÇÃO DE PATRIMÔNIO - SEÇÃO DE PLANEJAMENTO E PROJETOS

PROJETO
2º Sgt SOB JOSIVALDO
CREA-PR 192998/D

AUTOR
2º Ten Thomaz
CREA-RJ - 2018123378/D

ESCALA
1:100

UNIDADE
cm

PRANCHAS
01/01

DATA
09/08/2026

REV 00



MINISTÉRIO DA DEFESA
COMANDO DA AERONÁUTICA

CONTROLE DE ASSINATURAS ELETRÔNICAS DO DOCUMENTO

Documento:	PROJETO EXECUTIVO COBERTURA - ITEM 2
Data/Hora de Criação:	21/09/2026 18:50:16
Páginas do Documento:	1
Páginas Totais (Doc. + Ass.)	2
Hash MD5:	2bf7295d98cd77b54f9250cc15202c06
Verificação de Autenticidade:	https://autenticidade-documento.sti.fab.mil.br/assinatura

Este documento foi assinado e conferido eletronicamente com fundamento no artigo 6º, do Decreto nº 8.539 de 08/10/2015 da Presidência da República pelos assinantes abaixo:

Assinado via ASSINATURA CADASTRAL por Ten Cel Int MARCELO SERRÃO DOS SANTOS DE ARAUJO no dia 21/09/2026 às 15:57:07 no horário oficial de Brasília.

Assinado via ASSINATURA CADASTRAL por Cap VINÍCIO PERUSSO no dia 23/09/2026 às 14:18:25 no horário oficial de Brasília.

Assinado via ASSINATURA CADASTRAL por 2º Ten DOUGLAS T. CAMILO CASTRO SOARES DE SOUZA no dia 24/09/2026 às 08:27:56 no horário oficial de Brasília.

Assinado via ASSINATURA CADASTRAL por Segundo Sargento JOSIVALDO DE SOUZA DIAS no dia 24/09/2026 às 08:29:31 no horário oficial de Brasília.

CONTROLE DE ASSINATURAS ELETRÔNICAS DO DOCUMENTO