
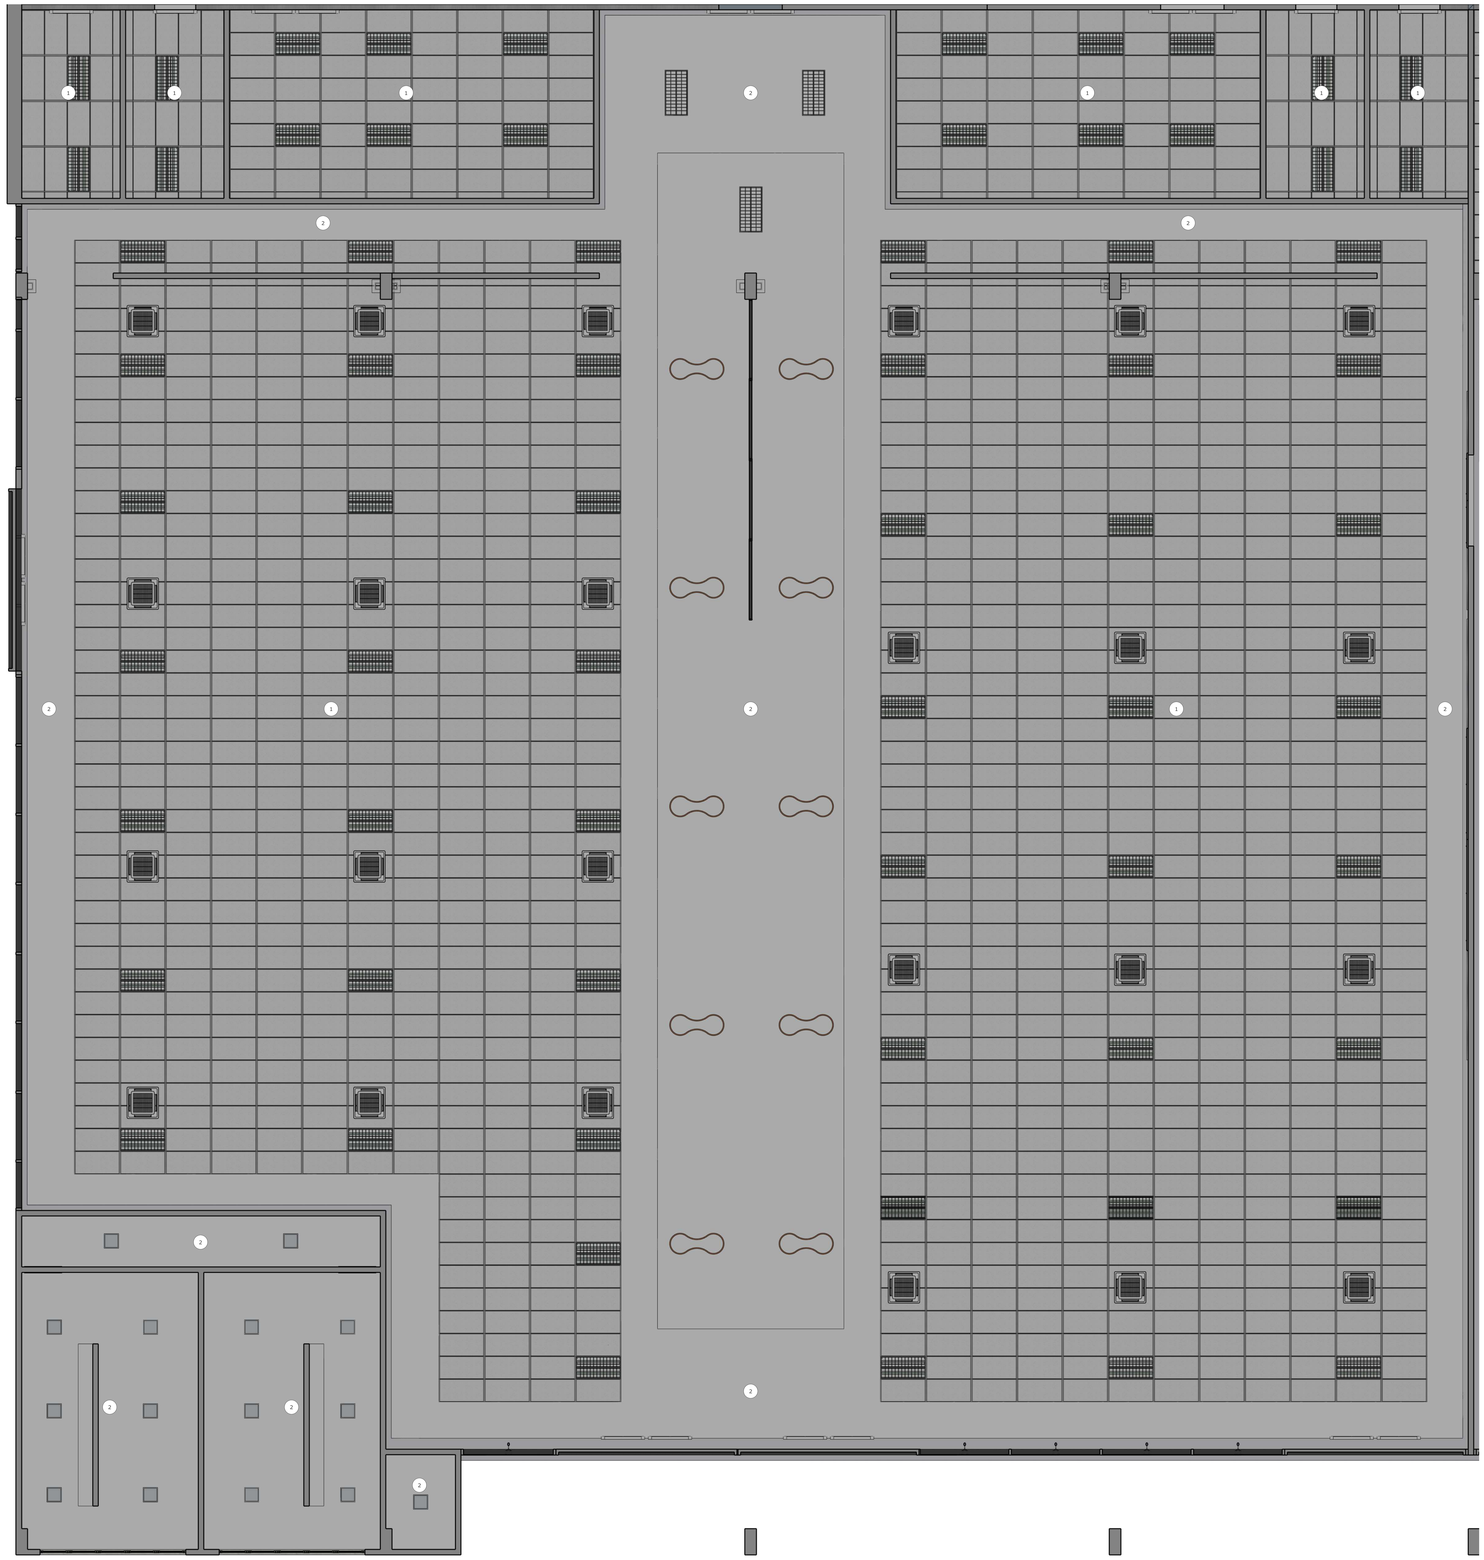


1
1 Planta de Forro
escala 1:50

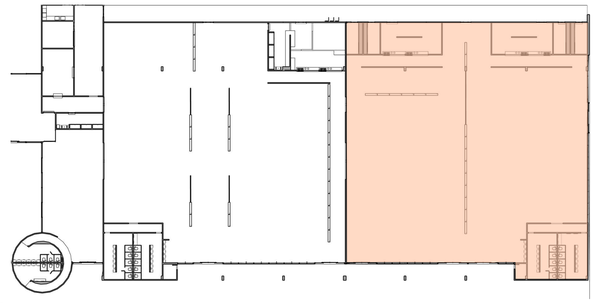

REFEITÓRIO DOS SUBOFICIAIS / SARGENTOS E PRAÇAS

RELAÇÃO DE REVESTIMENTOS

CÓDIGO	TIPO DE REVESTIMENTO
□	**REVESTIMENTO DE PISOS**
1	Porcelanato técnico de alta resistência, acabamento polido, retificado, com dimensões mínimas de 120 x 120 cm, classificação de absorção de água inferior a 0,5%, resistência ao desgaste PEI 4 ou superior, indicado para ambientes de alto tráfego, assentado com argamassa colante industrializada AC-III, sobre contrapiso e juntas de largura compatível com o tipo de placa, preenchidas com rejunte cimentício ou epóxi de alta resistência, impermeável, antimofo e de baixa absorção, REF: DELTA LINHA OBELISCO AVENA SOFT-120 COD 3061
2	Porcelanato técnico extrudado Keratec – Linha Industrial, ou equivalente aprovado pela fiscalização, especialmente desenvolvido para cozinhas industriais e ambientes sujeitos a intenso tráfego, impactos, umidade e agentes químicos, formato de 30 x 30 cm, espessura mínima de 12 mm, acabamento antiderrapante (Anti-Slip ou Textured CI), baixa absorção de água, elevada resistência à abrasão, impactos, manchas e produtos químicos, sendo adequado para áreas de manipulação de alimentos e higienização frequente, assentamento com argamassa colante industrializada AC-III, sobre contrapiso e rejunte epóxi de alta resistência química, impermeável, antimofo e resistente à lavagem constante, REF. KERATEC 30X30CM, K3031
3	Porcelanato esmaltado, acabamento acetinado, retificado, com dimensões mínimas de 84 x 84 cm com absorção de água inferior a 0,5%, elevada resistência mecânica e baixa porosidade, na cor e padrão definidos pela fiscalização, com argamassa colante industrializada AC-III, sobre superfície previamente regularizada, com juntas uniformes, preenchidas com rejunte flexível de alta resistência, antimofo e impermeável, REF. DELTA, LINHA GRANADA SAND
△	**REVESTIMENTO DE PAREDES**
1	Porcelanato esmaltado, acabamento amadeirado, retificado, com dimensões mínimas de 35 x 120 cm com absorção de água inferior a 0,5%, elevada resistência mecânica e baixa porosidade, na cor e padrão definidos pela fiscalização, com argamassa colante industrializada AC-III, sobre superfície previamente regularizada, com juntas uniformes, preenchidas com rejunte flexível de alta resistência, antimofo e impermeável, REF. DELTA DURAS LINEA, CARAJÁ CANELA D35
2	Pintura acrílica na cor azul, ref. Coral Decora Seda Acetinado (céu sagrado) com três demãos
3	Pintura acrílica na cor branco gelo, ref. Coral com três demãos
4	Porcelanato esmaltado, acabamento acetinado, retificado, com dimensões mínimas de 84 x 84 cm com absorção de água inferior a 0,5%, elevada resistência mecânica e baixa porosidade, na cor e padrão definidos pela fiscalização, com argamassa colante industrializada AC-III, sobre superfície previamente regularizada, com juntas uniformes, preenchidas com rejunte flexível de alta resistência, antimofo e impermeável, REF. DELTA, LINHA GRANADA SAND
5	Porcelanato esmaltado, acabamento acetinado, retificado, com dimensões de 35 x70cm, ref. Delta Blanco, com absorção de água inferior a 0,5%, elevada resistência mecânica e baixa porosidade, assentado com argamassa colante industrializada AC-III, sobre superfície previamente regularizada, com juntas uniformes, preenchidas com rejunte flexível de alta resistência, antimofo e impermeável, na cor compatível com o revestimento
○	**REVESTIMENTO DE TETOS**
1	Forro removível composto por placas de 1.200 x 600mm em gesso acartonado revestido em película de PVC na face aparente e manta de alumínio na face superior, espessura mínima de 9 mm, apoiadas sobre estrutura metálica aparente em perfis de aço galvanizado tipo "T"
2	Forro em chapas de gesso acartonado com espessura de 12,5 mm, fixadas em estrutura metálica galvanizada suspensa por tirantes e reguladores, conforme projeto

NOTAS:

1. TODAS AS MEDIDAS DEVERÃO SER CONFERIDAS NO LOCAL.
2. TODAS AS COTAS ESTÃO ACABADAS E EM METROS, SALVO INDICAÇÃO.
3. TODAS AS BONECAS NÃO COTADAS TERÃO 10CM.

ACADEMIA FORÇA AÉREA

COMANDO DA AERONÁUTICA
APROVO

DATA

A PRESENTE APROVAÇÃO NÃO EXIME O(S) AUTOR(ES) DO PROJETO DAS RESPONSABILIDADES DECORRENTE DO EXERCÍCIO DAS ATIVIDADES DE ENGENHARIA, ARQUITETURA E AGRONOMIA, REGULADAS PELA LEI Nº 5194, DE 24/12/1966 E PELAS RESOLUÇÕES DO CONFEA.

ACADEMIA DA FORÇA AÉREA
ARQUITETURA
PROJETO BÁSICO 03/AFA/2026
REFORMA DOS REFEITÓRIOS DA SEÇÃO DE SUBSISTÊNCIA DA AFA
REFEITÓRIO DOS SUBOFICIAIS / SARGENTOS E PRAÇAS - PLANTA DE FORRO

ESCALA	UNIDADE	DATA	VISTO:	CEL R/1 QOEAV-ARM INFORZATTO		
INDICADA	m	SET/26	CONFERIDO:	CIV SHAHLA		5063503545
Nº. DESENHO			PROJETO:	2º TEN QOCON CIV SALVADOR		5070181730
SP 001.21-019.A 012			DESENHO:	SO SOB DENISON		
SUBSTITUI A:						
SUBSTITUÍDO POR:						
			MODIFICAÇÃO		DATA	RESPONSÁVEL