
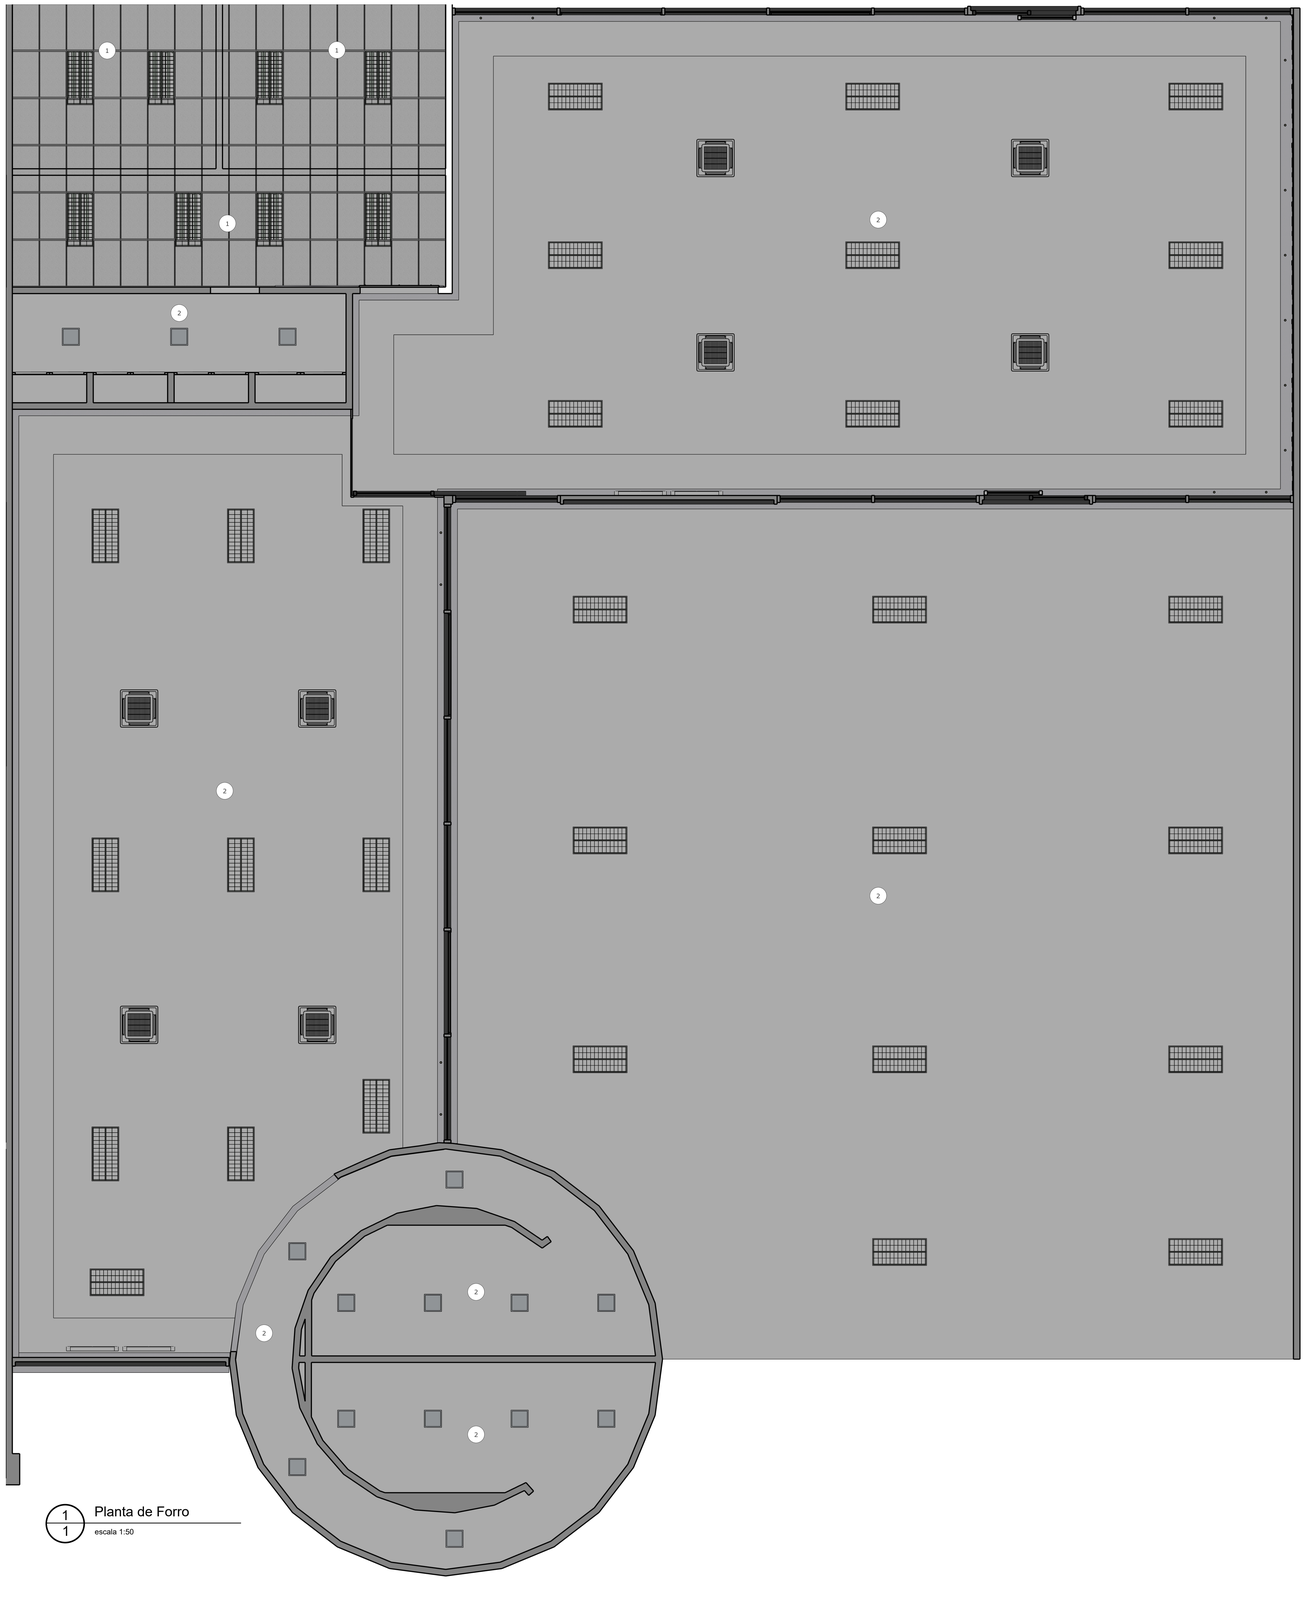


1/1 Planta de Forro

escala 1:50

REFEITÓRIO DOS OFICIAIS

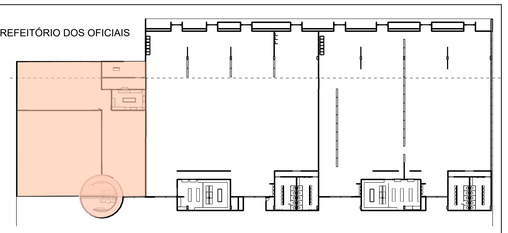

RELAÇÃO DE REVESTIMENTOS

CÓDIGO	TIPO DE REVESTIMENTO
□	**REVESTIMENTO DE PISOS**
1	Porcelanato técnico de alta resistência, acabamento polido, retificado, com dimensões mínimas de 120 x 120 cm, classificação de absorção de água inferior a 0,5%, resistência ao desgaste PEI 4 ou superior, indicado para ambientes de alto tráfego, assentado com argamassa colante industrializada AC-III, sobre contrapiso e juntas de largura compatível com o tipo de placa, preenchidas com rejunte cimentício ou epóxi de alta resistência, impermeável, antimofo e de baixa absorção, REF. DELTA LINHA OBELISCO AVENA SOFT-120 COD 3061
2	Porcelanato técnico extrudado Keratec – Linha Industrial, ou equivalente aprovado pela fiscalização, especialmente desenvolvido para cozinhas industriais e ambientes sujeitos a intenso tráfego, impactos, umidade e agentes químicos, formato de 30 x 30 cm, espessura mínima de 12 mm, acabamento antiderrapante (Anti-Slip ou Textured CI), baixa absorção de água, elevada resistência à abrasão, impactos, manchas e produtos químicos, sendo adequado para áreas de manipulação de alimentos e higienização frequente, assentamento com argamassa colante industrializada AC-III, sobre contrapiso e rejunte epóxi de alta resistência química, impermeável, antimofo e resistente à lavagem constante, REF. KERATEC 30X30CM, K3031
3	Porcelanato esmaltado, acabamento acetinado, retificado, com dimensões mínimas de 84 x 84 cm com absorção de água inferior a 0,5%, elevada resistência mecânica e baixa porosidade, na cor e padrão definidos pela fiscalização, com argamassa colante industrializada AC-III, sobre superfície previamente regularizada, com juntas uniformes, preenchidas com rejunte flexível de alta resistência, antimofo e impermeável, REF. DELTA, LINHA GRANADA SAND
△	**REVESTIMENTO DE PAREDES**
1	Porcelanato esmaltado, acabamento amadeirado, retificado, com dimensões mínimas de 35 x 120 cm com absorção de água inferior a 0,5%, elevada resistência mecânica e baixa porosidade, na cor e padrão definidos pela fiscalização, com argamassa colante industrializada AC-III, sobre superfície previamente regularizada, com juntas uniformes, preenchidas com rejunte flexível de alta resistência, antimofo e impermeável, REF. DELTA DURAG LINEA, CARAJÁ CANELA D35
2	Pintura acrílica na cor azul, ref. Coral Decora Seda Acetinado (céu sagrado) com três demãos
3	Pintura acrílica na cor branco gelo, ref. Coral com três demãos
4	Porcelanato esmaltado, acabamento acetinado, retificado, com dimensões mínimas de 84 x 84 cm com absorção de água inferior a 0,5%, elevada resistência mecânica e baixa porosidade, na cor e padrão definidos pela fiscalização, com argamassa colante industrializada AC-III, sobre superfície previamente regularizada, com juntas uniformes, preenchidas com rejunte flexível de alta resistência, antimofo e impermeável, REF. DELTA, LINHA GRANADA SAND
5	Porcelanato esmaltado, acabamento acetinado, retificado, com dimensões de 35 x70cm, ref. Delta Bianco, com absorção de água inferior a 0,5%, elevada resistência mecânica e baixa porosidade, assentado com argamassa colante industrializada AC-III, sobre superfície previamente regularizada, com juntas uniformes, preenchidas com rejunte flexível de alta resistência, antimofo e impermeável, na cor compatível com o revestimento
◯	**REVESTIMENTO DE TETOS**
1	Forro removível composto por placas de 1.200 x 600mm em gesso acartonado revestido em película de PVC na face aparente e manta de alumínio na face superior, espessura mínima de 9 mm, apoiadas sobre estrutura metálica aparente em perfis de aço galvanizado tipo "T"
2	Forro em chapas de gesso acartonado com espessura de 12,5 mm, fixadas em estrutura metálica galvanizada suspensa por tirantes e reguladores, conforme projeto

COMANDO DA AERONÁUTICA

APROVO

__/__/____ DATA

A PRESENTE APROVAÇÃO NÃO EXIME O(S) AUTOR(ES) DO PROJETO DAS RESPONSABILIDADES DECORRENTE DO EXERCÍCIO DAS ATIVIDADES DE ENGENHARIA, ARQUITETURA E AGRÔNOMA, REGULADAS PELA LEI Nº 5194, DE 24/12/1966 E PELAS RESOLUÇÕES DO CONFEA.

ACADEMIA DA FORÇA AÉREA

ARQUITETURA

PROJETO BÁSICO 03/AFA/2026

REFORMA DOS REFEITÓRIOS DA SEÇÃO DE SUBSISTÊNCIA DA AFA

REFEITÓRIO DOS OFICIAIS - PLANTA DE FORRO

ESCALA	UNIDADE	DATA
INDICADA	m	SET/26

VISTO:	CEL R/1 QOEAR ARM INFORZATTO		
CONFERIDO:	CIV SHAHLA		5063503545
PROJETO:	2º TEN QOCON CIV SALVADOR		5070181730
DESENHO:	SO SOB DENISON		

Nº. DESENHO: SP 001.21-019.A 014

SUBSTITUI A:

SUBSTITUÍDO POR:

MODIFICAÇÃO	DATA	RESPONSÁVEL