
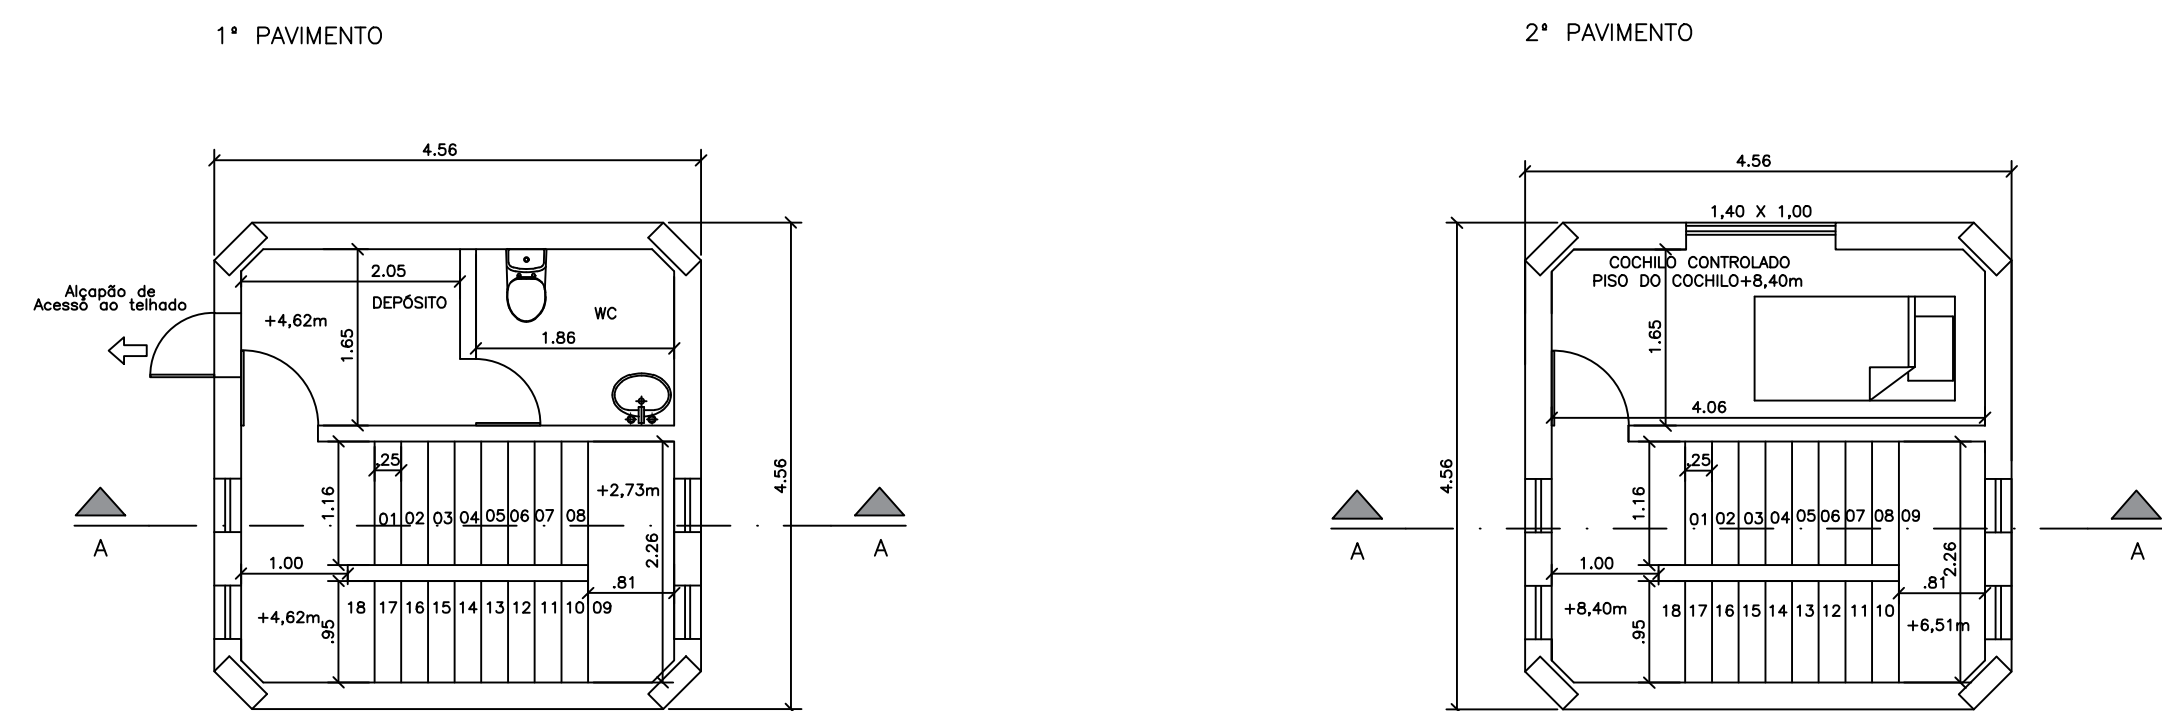
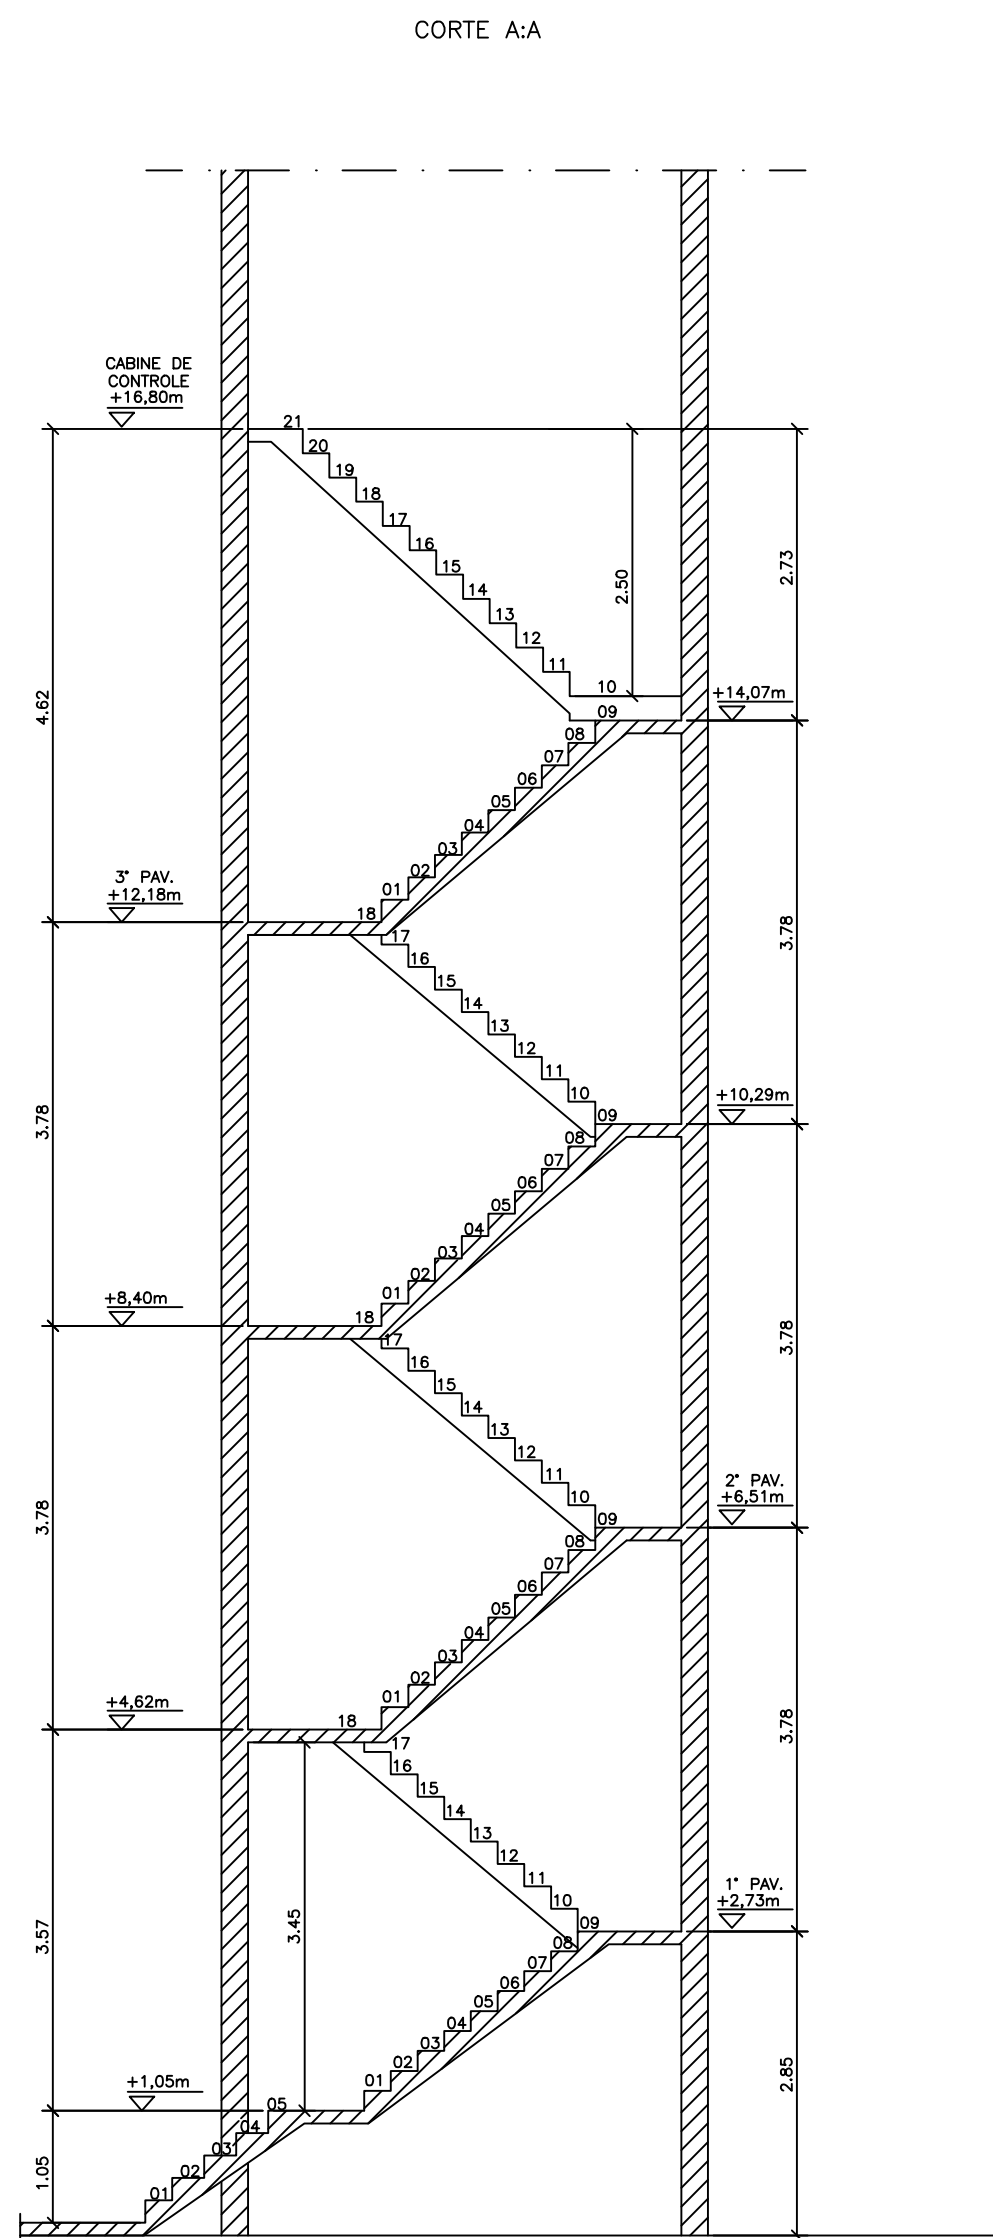
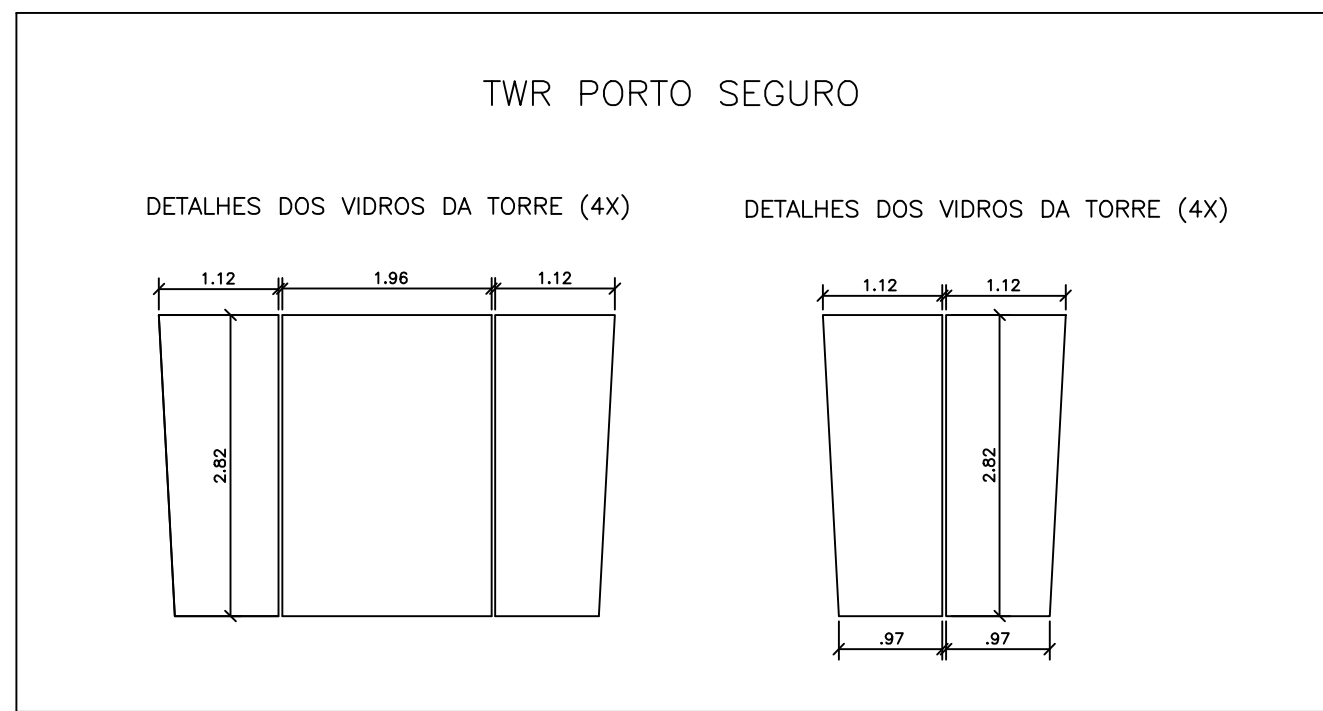
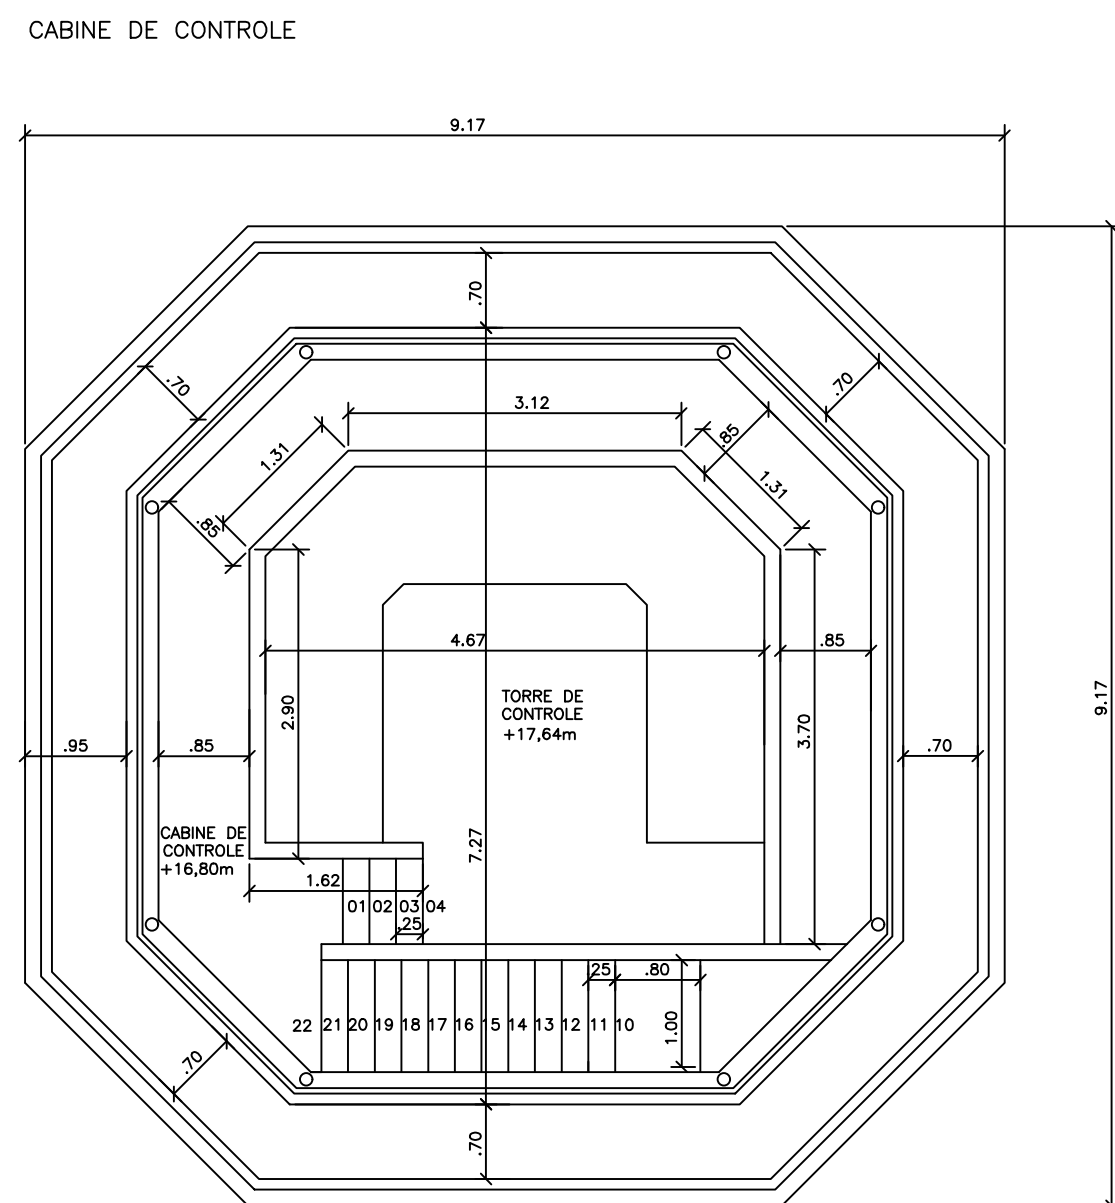


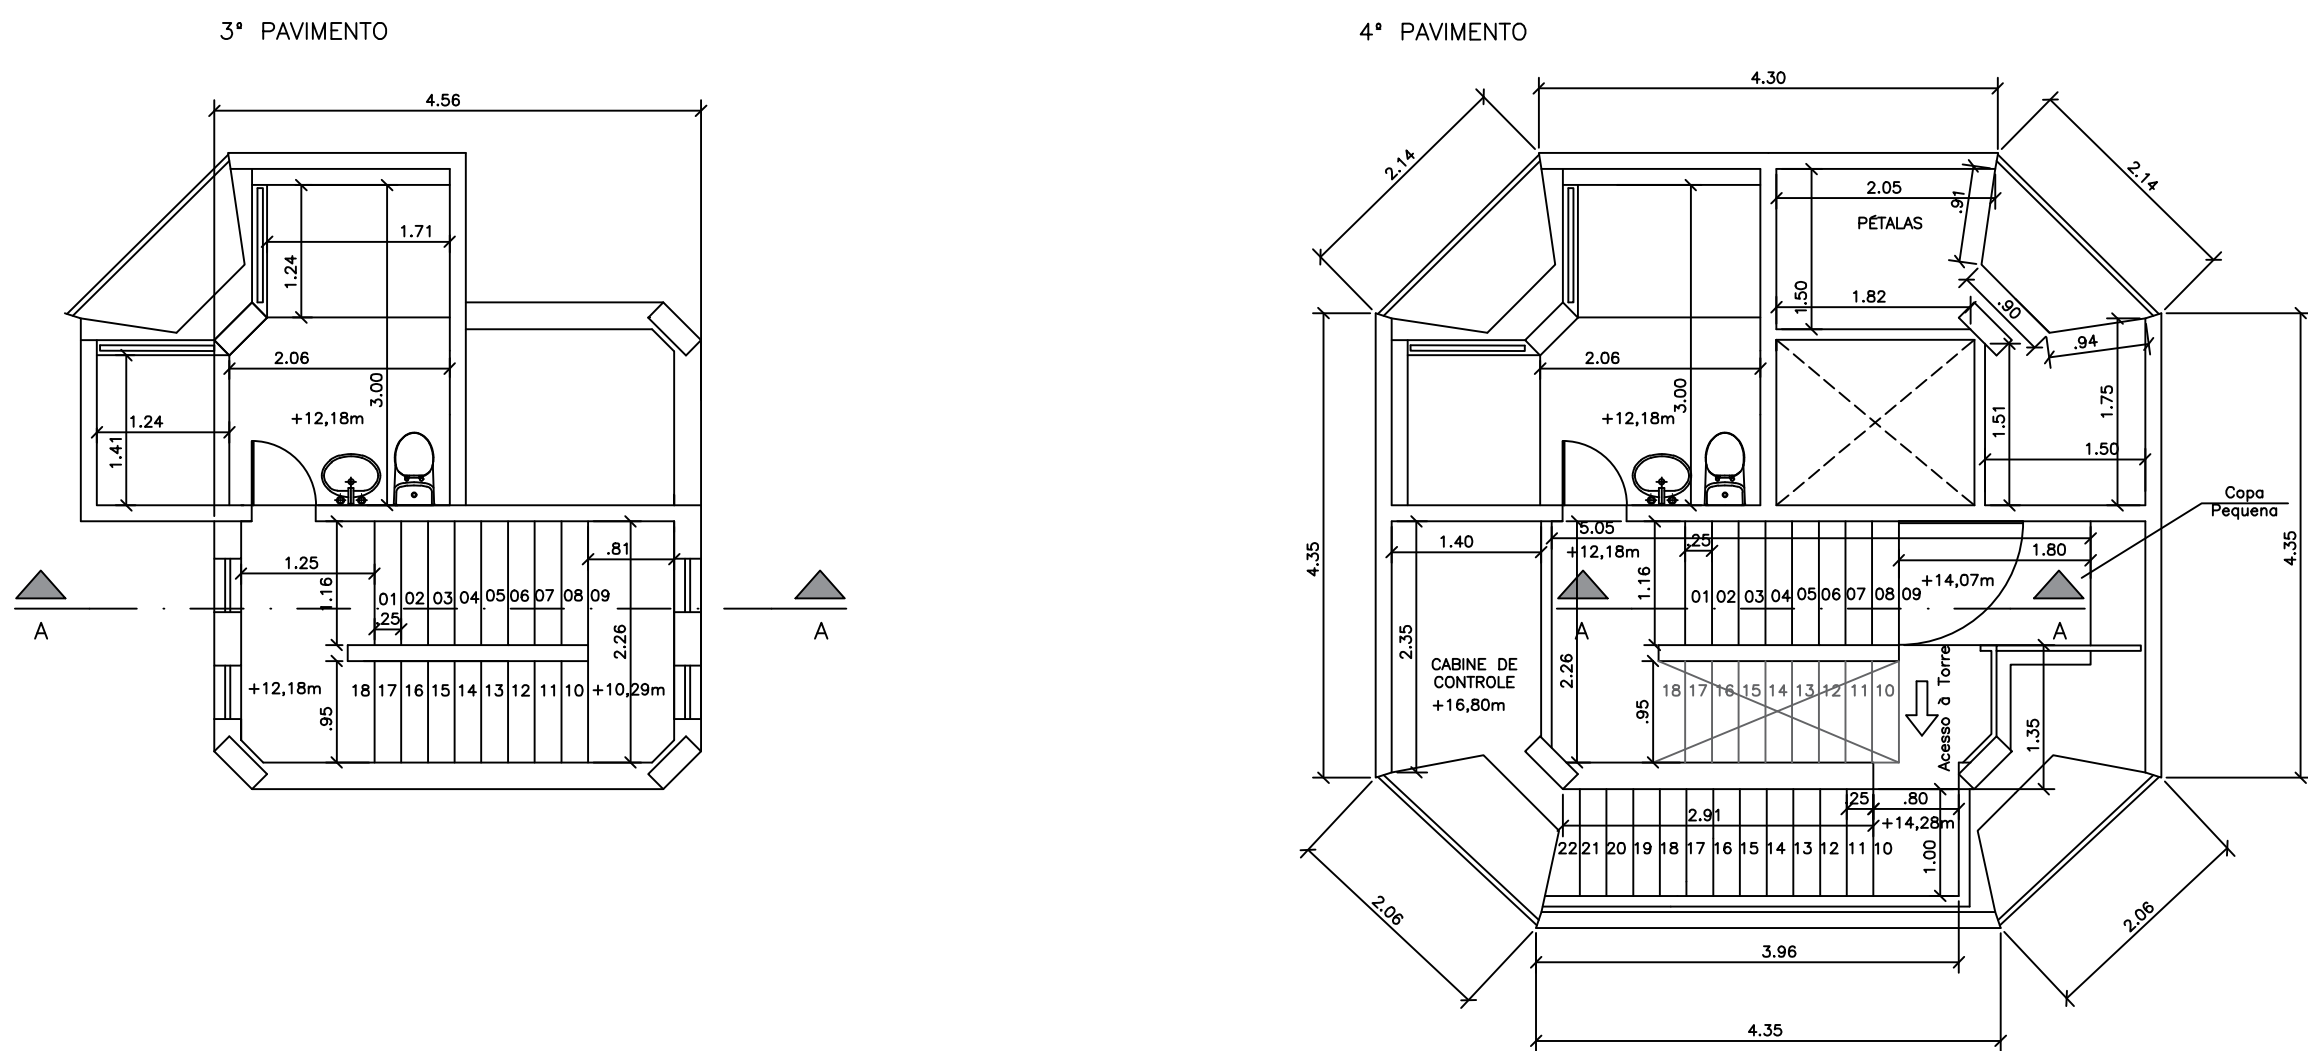

- 01A) - COLOCAR CERÂMICA NA ESCADA
EM TODOS OS DEGRAUS
- 02A) - TROCAR TODAS AS PORTAS DE MADEIRA DA TORRE
- 03A) - COLOCAR PORCENTAGEM DE COBERTA PARA SER REVISTA 1° PAVIMENTO
- 04A) - PINTAR TODA A TORRE INTERNA E EXTERNAMENTE.
- 05A) - PINTAR TODA A TORRE INTERNA E EXTERNAMENTE.
- 06A) - TROCAR VIDROS DA CABINE DE CONTROLE (VER PERCENTUAL), JUNTAMENTE COM REPARAÇÃO DE ESTRUTURA

[illegible]

COMANDO DA AERONÁUTICA
PRIMEIRO CENTRO INTEGRADO DE DEFESA AÉREA E
CONTROLE DE TRÁFEGO AÉRO
SEÇÃO DE ENGENHARIA - AEE_n

APROVO

DATA: ____/____/____

 Comandante

Terceiro Centro Integrado de Defesa e Controle de Tráfego Aéreo

REESTRUTURAR INSTALAÇÕES DA ÁREA OPERACIONAL DO DTCEA-PS

PLANTA FALADA DA TORRE TWR

TERCEIRO CENTRO INTEGRADO DE DEFESA AÉREA E CONTROLE DE TRÁFEGO AÉREO - CINDACTA III

RESENHISTA	AUTOR	REVISOR
Luana Rafaela Silva Pontes de Souza - 3S TOB	Jackson Luiz Figueira Costa - Eng CIV CREA nº 49.736-D/RJ	Shirley Seneja da Costa Freitas - Eng CIV CREA-PE nº 041.834

Indicada	m	02/02	JUN 25	DES. PB.06.25	REV 00
----------	---	-------	--------	---------------	--------



MINISTÉRIO DA DEFESA
COMANDO DA AERONÁUTICA

CONTROLE DE ASSINATURAS ELETRÔNICAS DO DOCUMENTO

Documento:	PLANTA BAIXA 02/02 – PLANTA FALADA - TORRE TWR
Data/Hora de Criação:	18/08/2025 14:59:50
Páginas do Documento:	1
Páginas Totais (Doc. + Ass.)	2
Hash MD5:	0d513751d3fda2017943d17eefad6b85
Verificação de Autenticidade:	https://autenticidade-documento.sti.fab.mil.br/assinatura

Este documento foi assinado e conferido eletronicamente com fundamento no artigo 6º, do Decreto nº 8.539 de 08/10/2015 da Presidência da República pelos assinantes abaixo:

Assinado via ASSINATURA CADASTRAL por Segundo Sargento NATHALIA NEVES PARIS no dia 28/08/2025 às 10:19:40 no horário oficial de Brasília.

Assinado via ASSINATURA CADASTRAL por Major ANDRÉIA SIMONE NEVES FERREIRA TAVARES no dia 12/09/2025 às 08:59:25 no horário oficial de Brasília.