



- LEGENDA:
- CONSTRUIR
 - DEMOLIR
 - PERMANECE


Glide e TWR

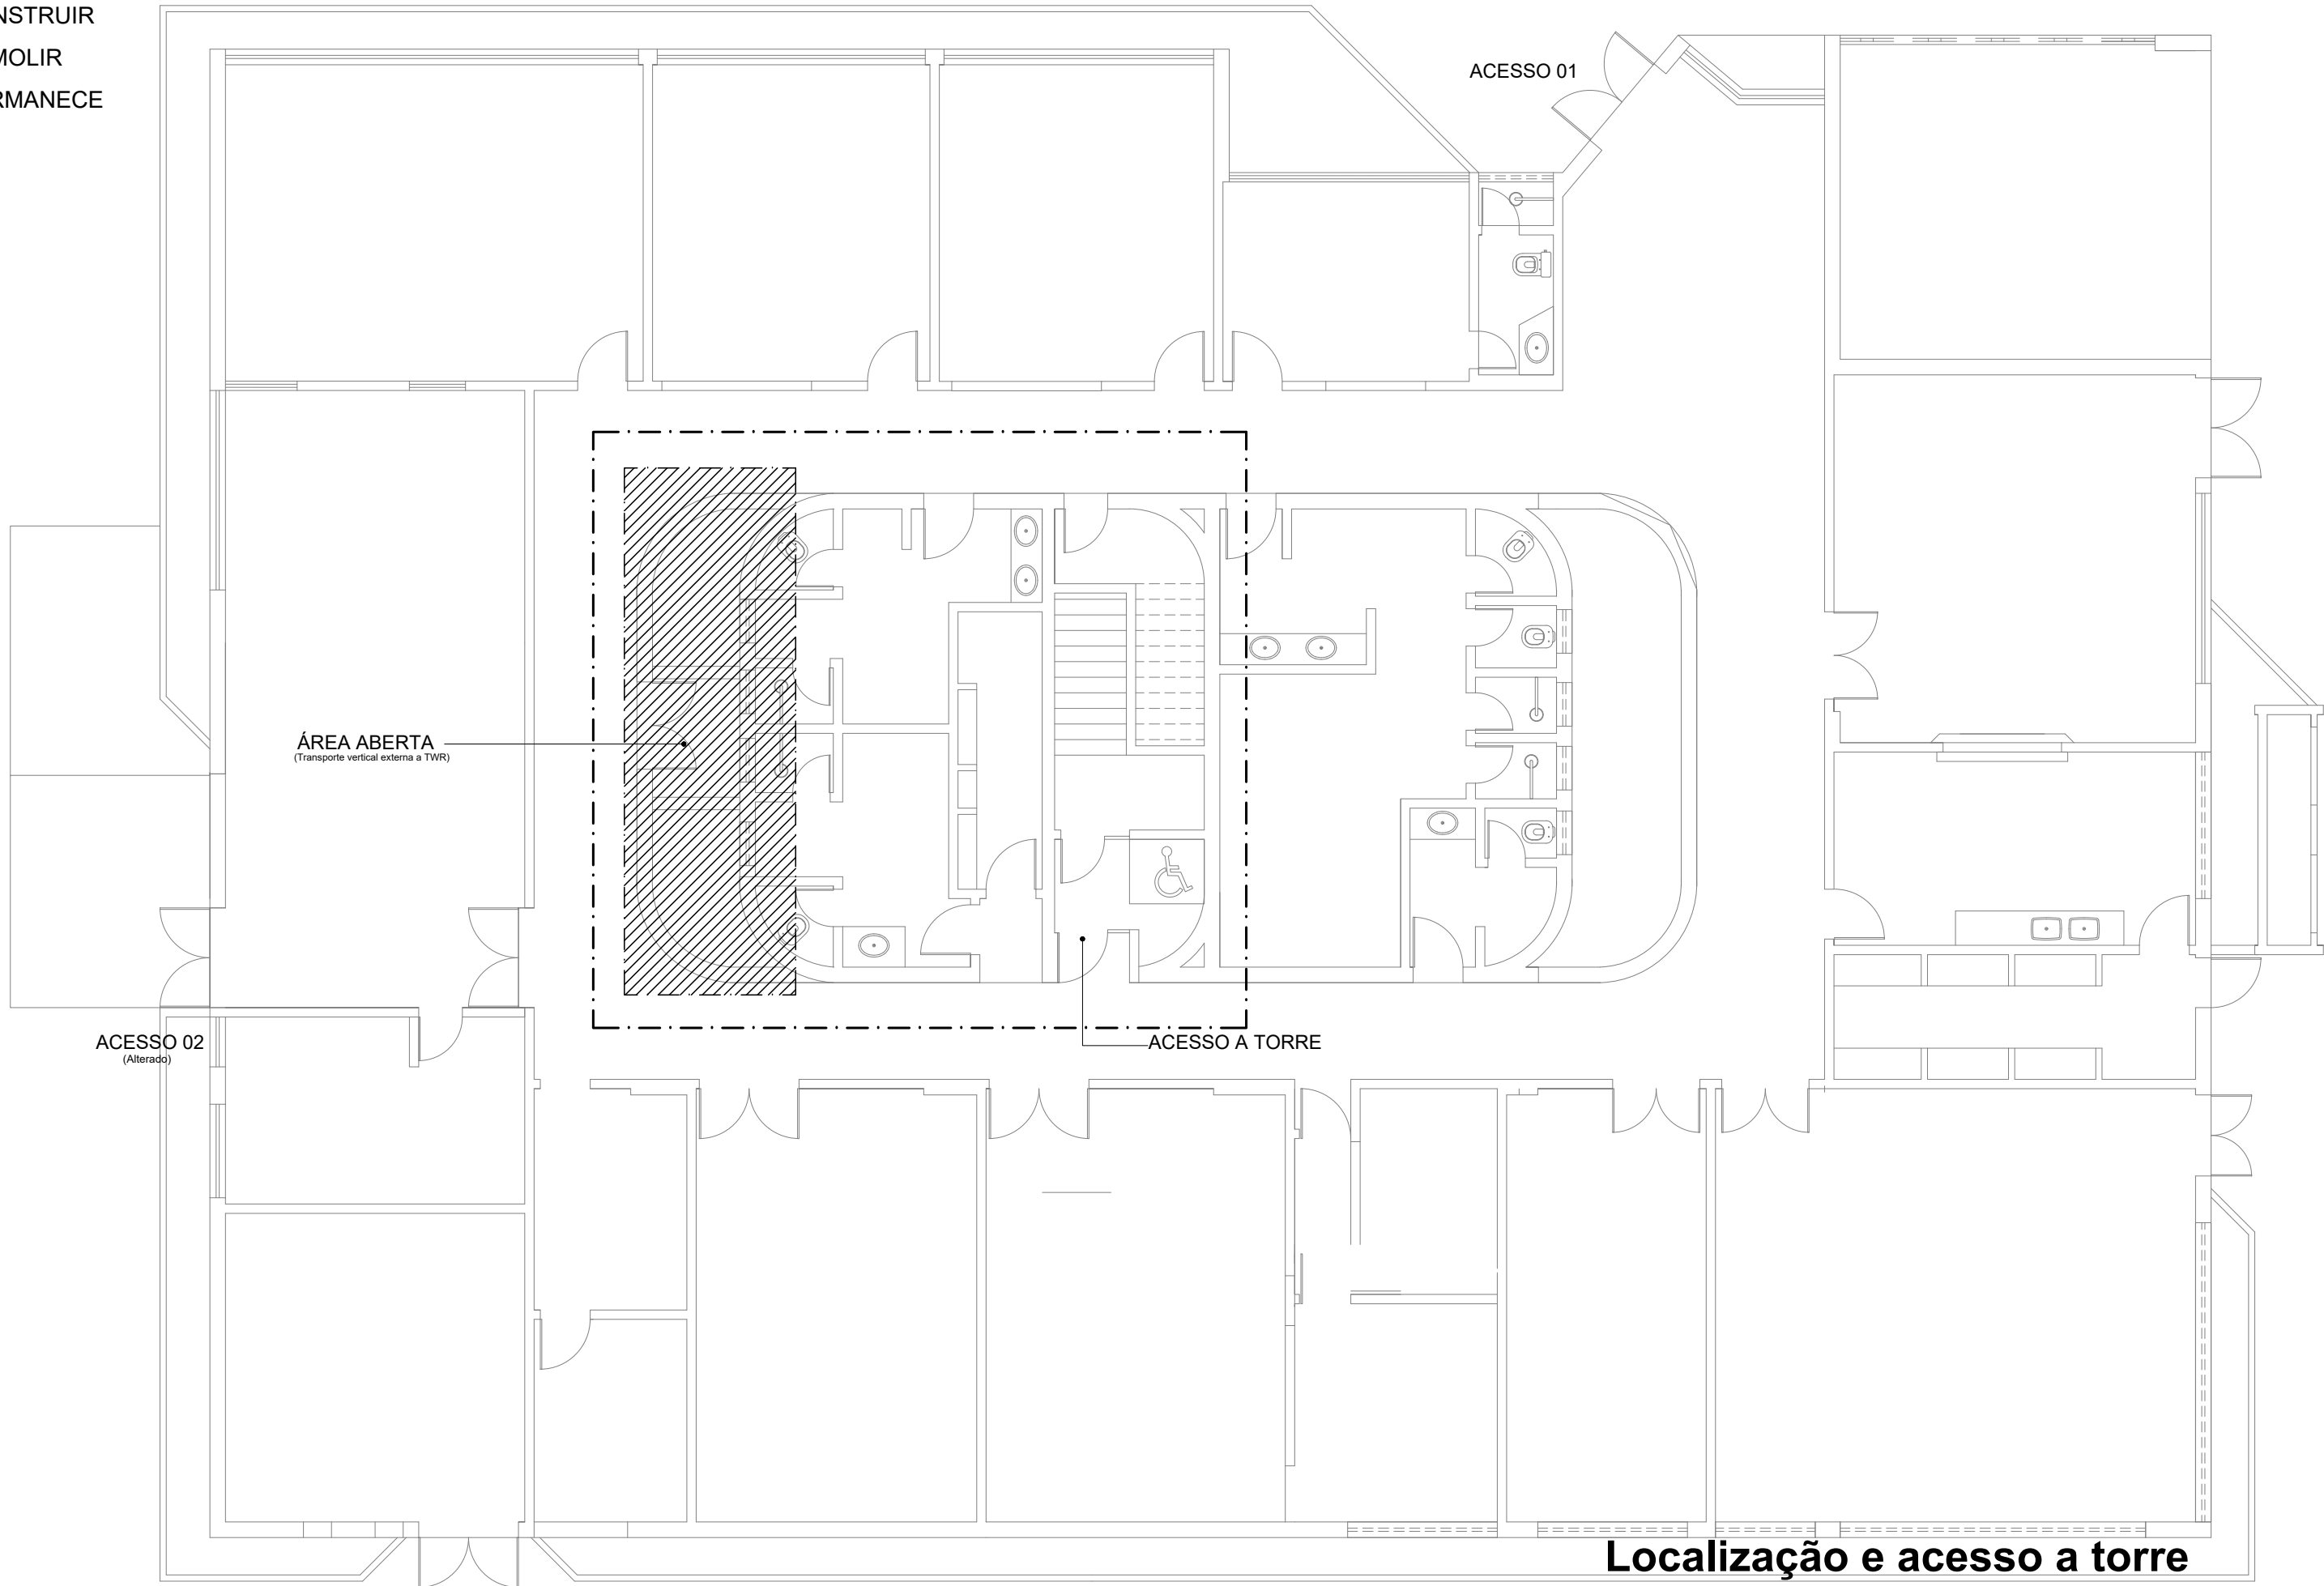


Localização e acesso a torre

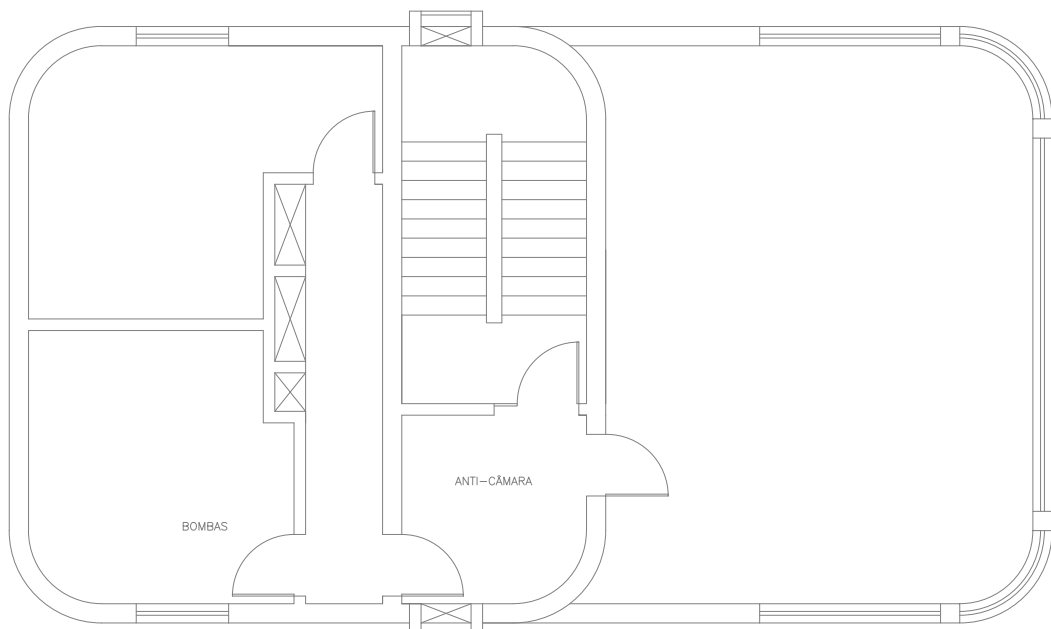


1º ESTÁGIO

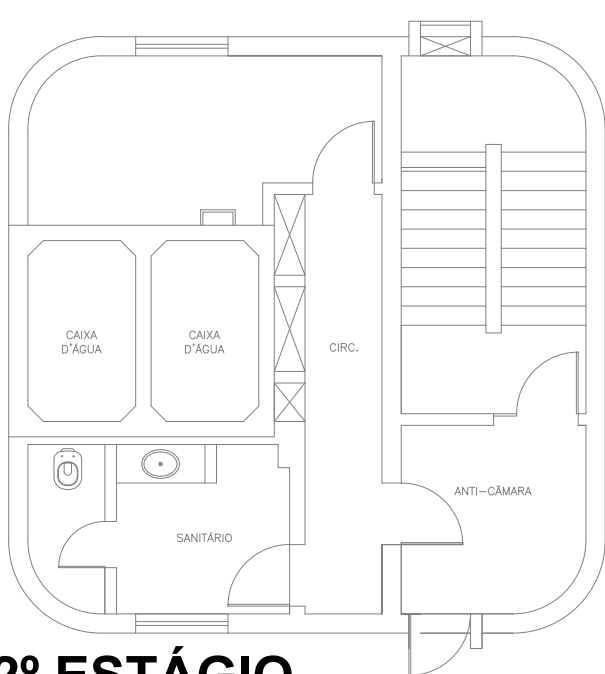


2º ESTÁGIO

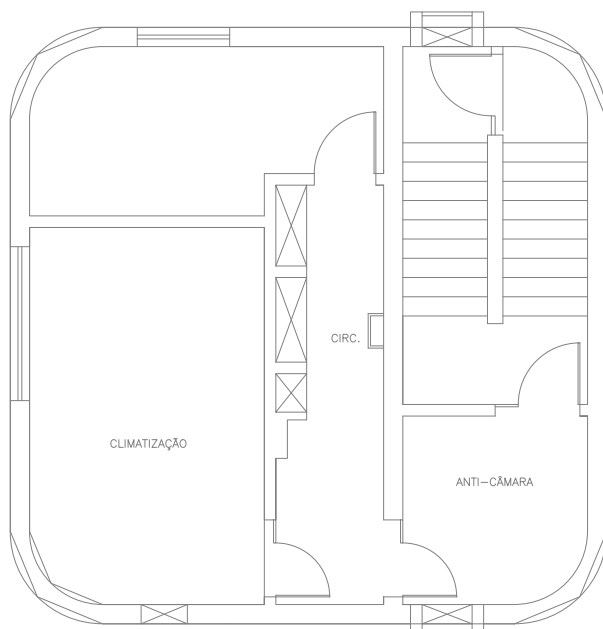

3º ESTÁGIO


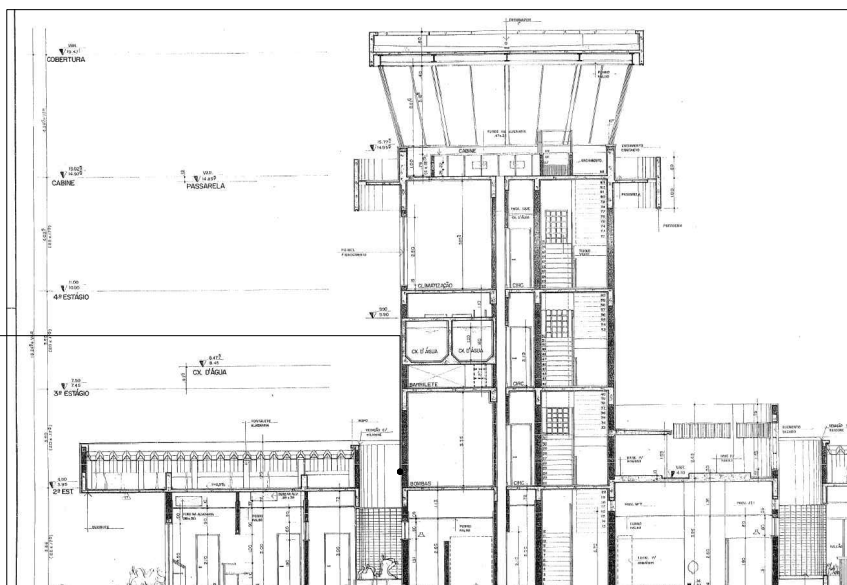


ÁREA ABERTA

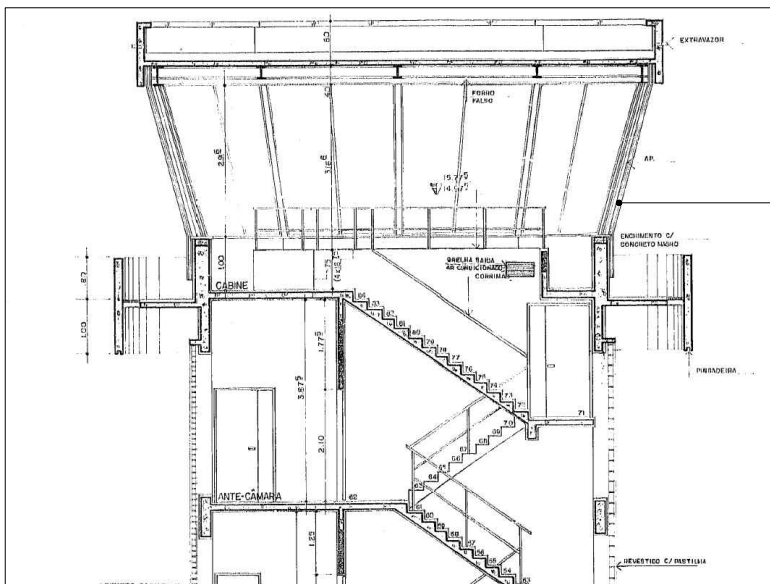

Molduras metálicas a recuperar/trocar

Escada Marinheiro Varanda TWR

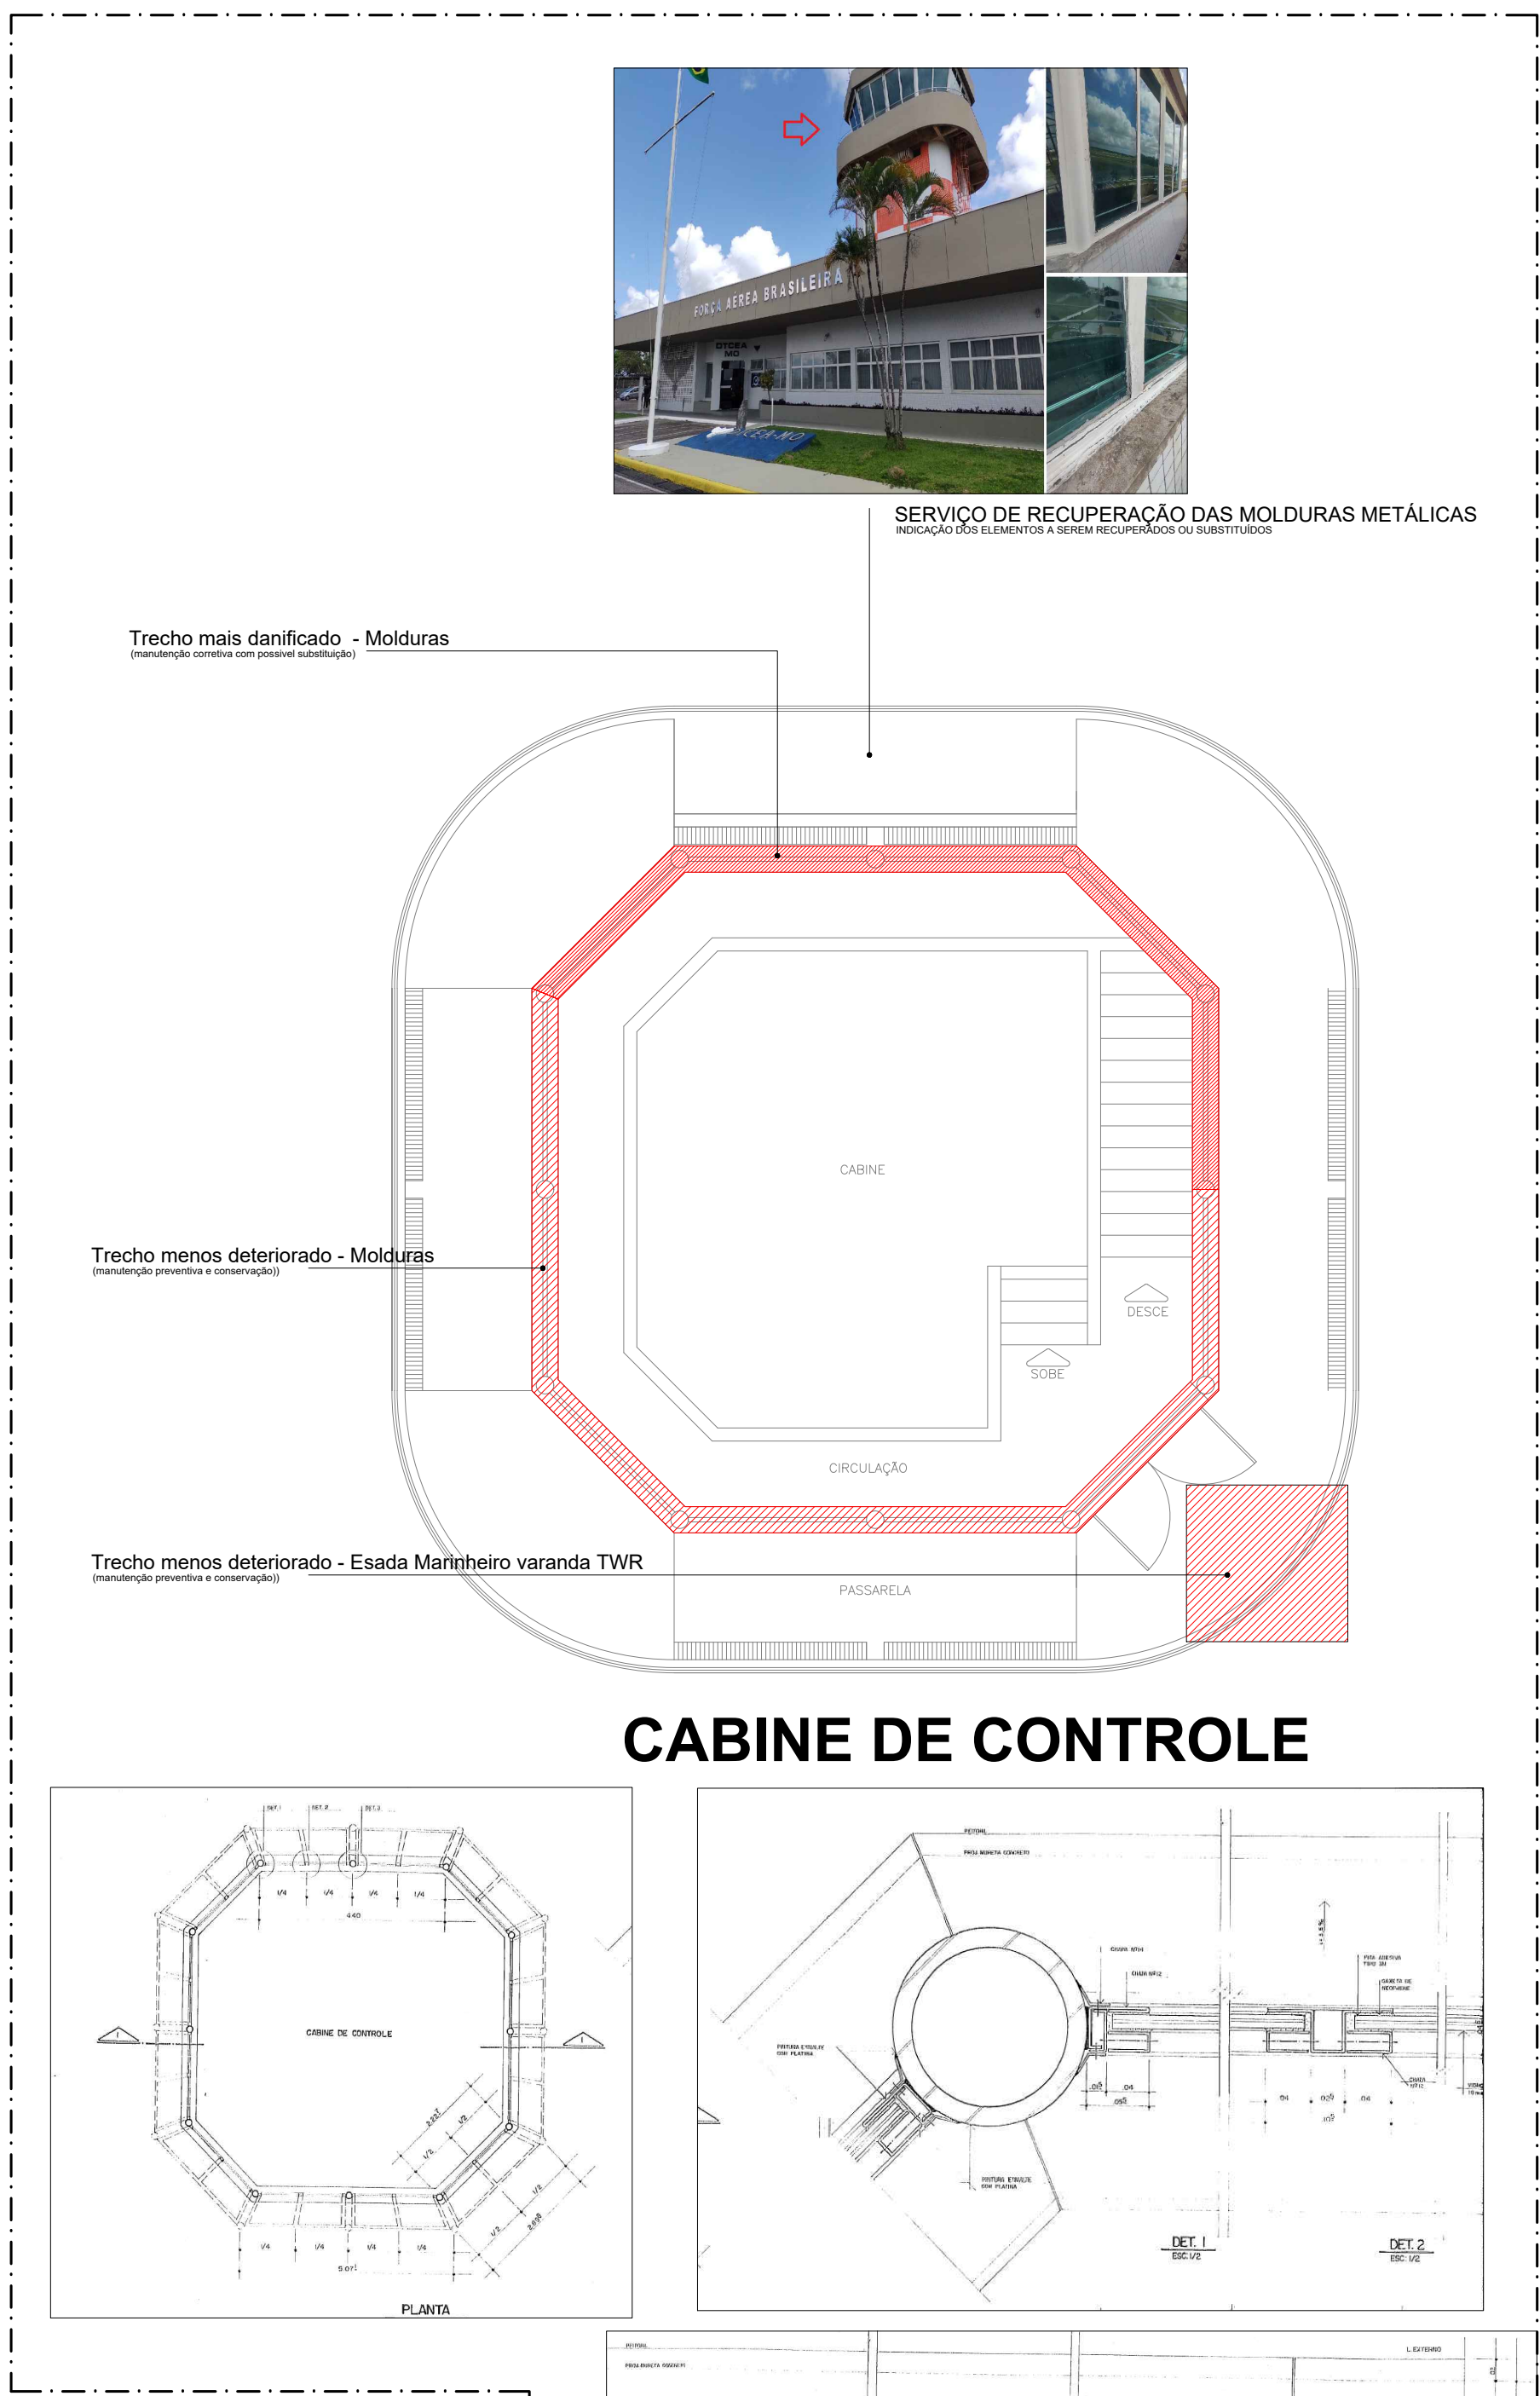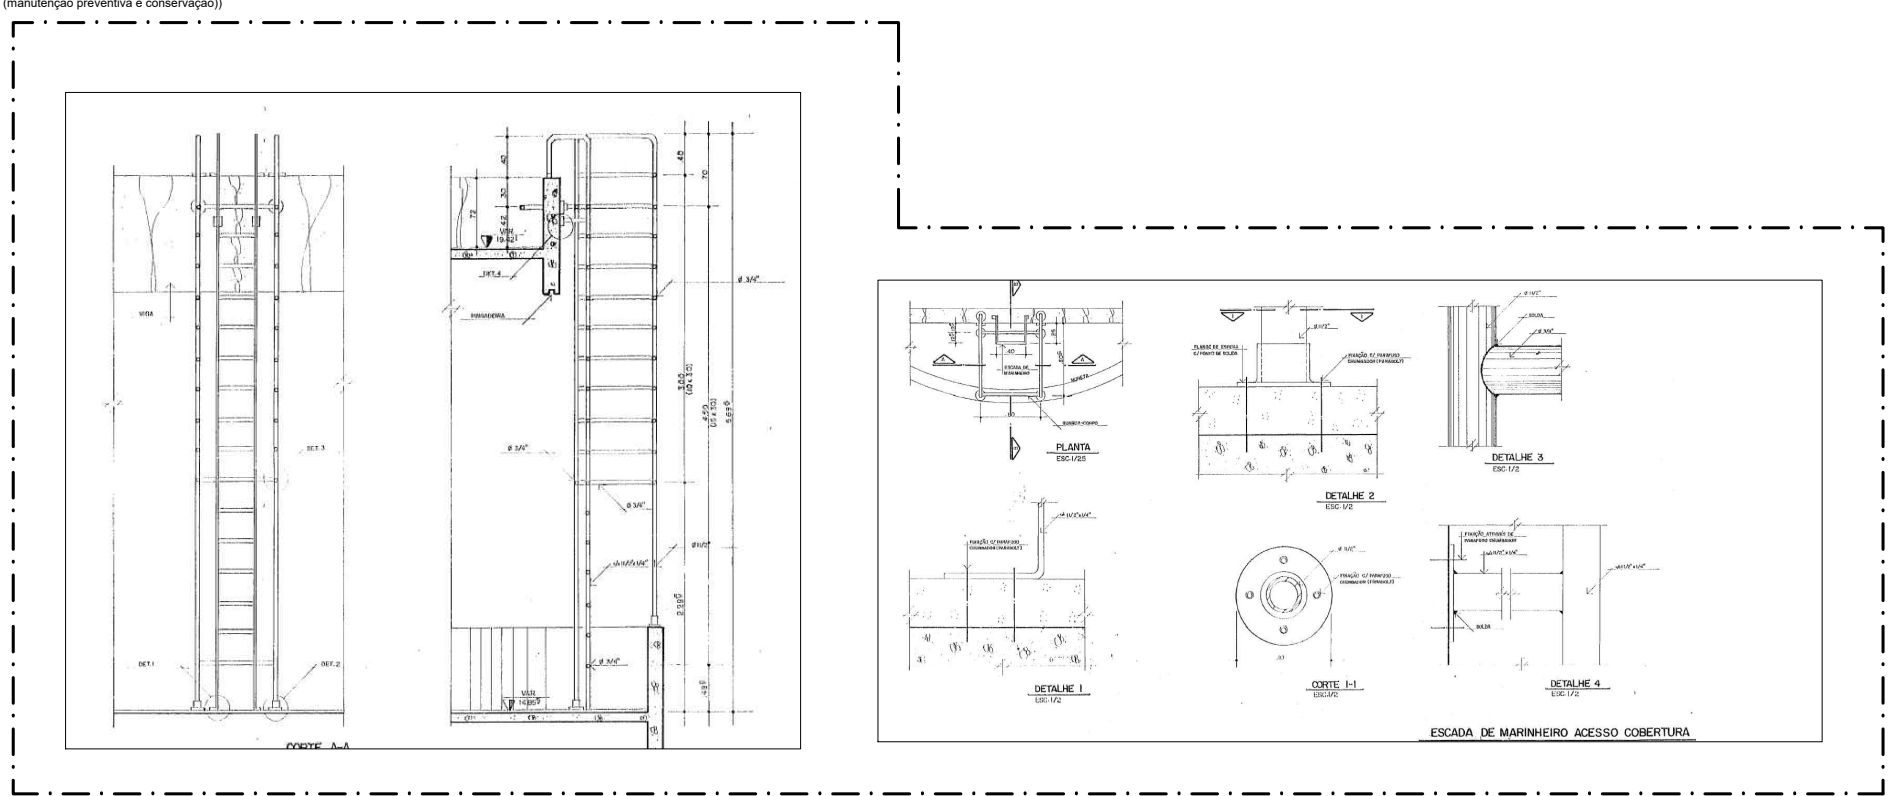

CABINE DE CONTROLE



SERVIÇO DE RECUPERAÇÃO DAS MOLDURAS METÁLICAS



PLANTA DE LOCALIZAÇÃO 01

SEM ESCALA

00	Emissão Inicial	31/03/25	38 BIZERRIS	CV Anderson	CV JACKSON
REV.	MODIFICAÇÃO	DATA	DESENHO	PROJETO	PROJETO



Terceiro Centro Integrado de Defesa e Controle de Tráfego Aéreo

Reparar e substituir as molduras das vidros da TWR, além de nivelar e realizar a drenagem do terreno em frente às antenas do Glide SLOPE do DTCEA-RO

PLANTA BÁSICA DE INTERVENÇÕES - SERVIÇOS DE RECUPERAÇÃO E MANUTENÇÃO DAS ESTRUTURAS METÁLICAS DA TWR

TERCEIRO CENTRO INTEGRADO DE DEFESA AÉREA E CONTROLE DE TRÁFEGO AÉREO - CINDACTA III

REVISOR: Anderson Luiz Figueira Costa Eng CIV

ESCALA: Indicada

UNIDADE: m

PRIMEIRA: 03/03

DATA: Mar25

REV 00



MINISTÉRIO DA DEFESA
COMANDO DA AERONÁUTICA

CONTROLE DE ASSINATURAS ELETRÔNICAS DO DOCUMENTO

Documento:	DES PB 02 26 CDT MO R00 - 3. TWR.Esquadrias metálicas.pdf
Data/Hora de Criação:	04/06/2025 19:09:44
Páginas do Documento:	1
Páginas Totais (Doc. + Ass.)	2
Hash MD5:	d02a2c109f37c3819fa6407d3515af82
Verificação de Autenticidade:	https://autenticidade-documento.sti.fab.mil.br/assinatura

Este documento foi assinado e conferido eletronicamente com fundamento no artigo 6º, do Decreto nº 8.539 de 08/10/2015 da Presidência da República pelos assinantes abaixo:

Assinado via ASSINATURA CADASTRAL por Civil ANDRESON LAURO COSTA FERREIRA no dia 05/06/2025 às 15:50:25 no horário oficial de Brasília.

Assinado via ASSINATURA CADASTRAL por Segundo Sargento NATHALIA NEVES PARIS no dia 17/06/2025 às 14:44:00 no horário oficial de Brasília.

Assinado via ASSINATURA CADASTRAL por Major ANDRÉIA SIMONE NEVES FERREIRA TAVARES no dia 28/07/2025 às 11:46:12 no horário oficial de Brasília.



MINISTÉRIO DA DEFESA
COMANDO DA AERONÁUTICA

CONTROLE DE ASSINATURAS ELETRÔNICAS DO DOCUMENTO

Documento:	DES PB 02 26 CDT MO R00 - 3. TWR.Esquadrias metálicas.pdf assinado
Data/Hora de Criação:	18/05/2026 19:03:14
Páginas do Documento:	2
Páginas Totais (Doc. + Ass.)	3
Hash MD5:	6ae35991ea7c91c995fcf1490f64cea6
Verificação de Autenticidade:	https://autenticidade-documento.sti.fab.mil.br/assinatura

Este documento foi assinado e conferido eletronicamente com fundamento no artigo 6º, do Decreto nº 8.539 de 08/10/2015 da Presidência da República pelos assinantes abaixo:

Assinado via ASSINATURA CADASTRAL por Major ANDRÉIA SIMONE NEVES FERREIRA TAVARES no dia 30/07/2026 às 16:03:34 no horário oficial de Brasília.