



- Fachada
- Grade das janelas e portão: lixamento, zarcão e pintura
 - Remoção do revestimento cerâmico
 - Pintura da parede

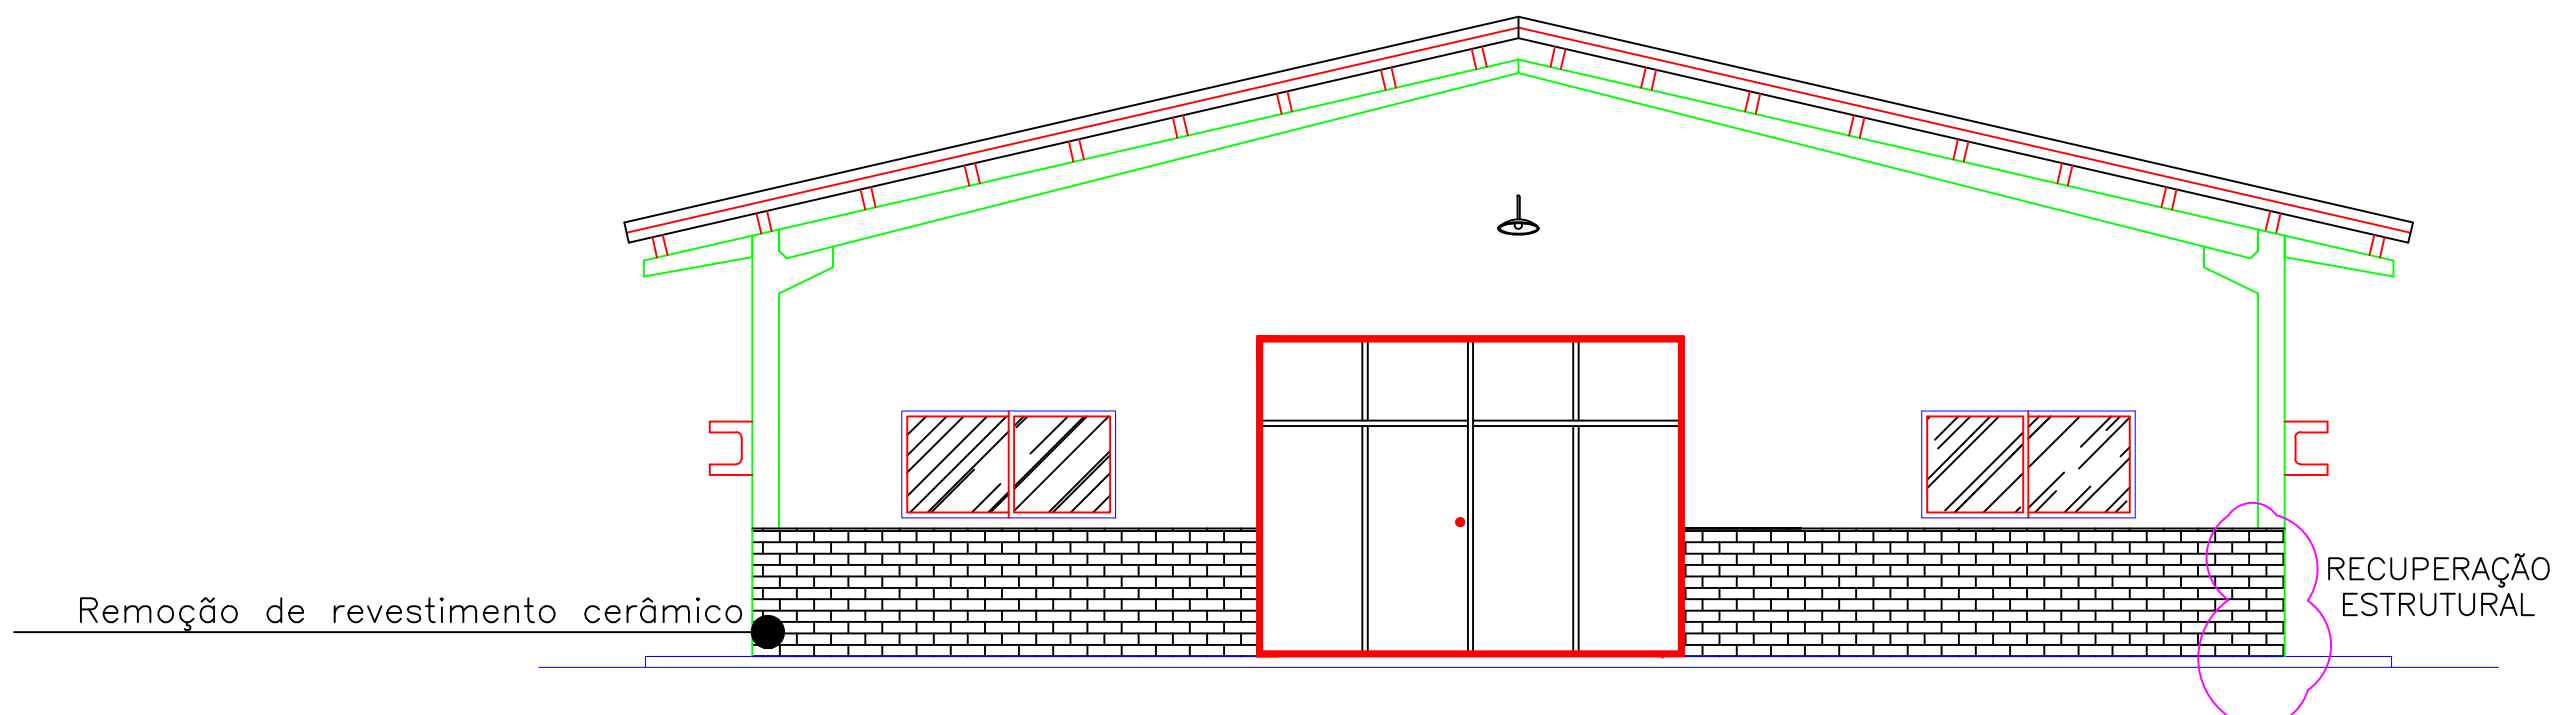

FACHADA PRINCIPAL - LAYOUT EXISTENTE
ESCALA 1/100

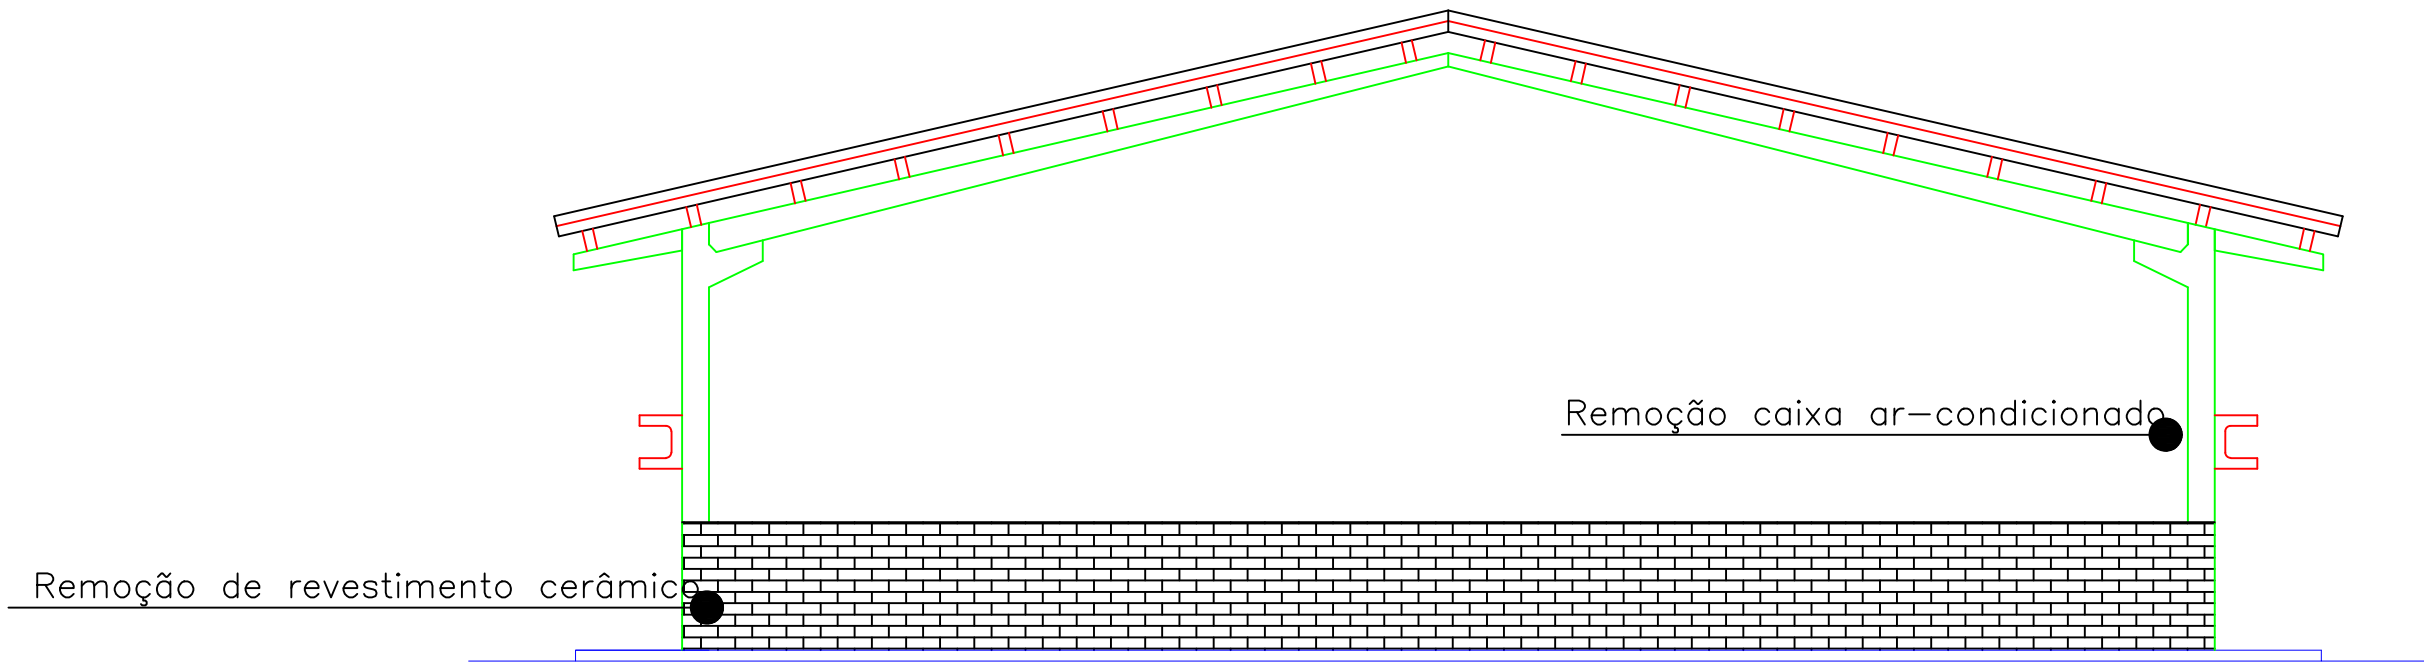

FACHADA POSTERIOR - LAYOUT EXISTENTE
ESCALA 1/100



PLANTA DE LOCALIZAÇÃO E - 015 e E - 40
SEM ESCALA



PLANTA DE LOCALIZAÇÃO E - 15
SEM ESCALA

DO	Emissão Inicial	28/07/25	TEN CAMILA	TEN CAMILA	TEN CAMILA	TEN CAMILA
REV.	MODIFICAÇÃO	DATA	DESENHO	PROJETO	APROVO	



COMANDO DA AERONÁUTICA
TERCEIRO CENTRO INTEGRADO DE DEFESA AÉREA E
CONTROLE DE TRÁFEGO AÉREO
SEÇÃO DE ENGENHARIA - AER
APROVO
DATA: ____/____/____
Comandante

Terceiro Centro Integrado de Defesa e Controle de Tráfego Aéreo

AMPLIAR O GALPÃO E-40 E REFORMAR OS BANHEIROS, O FORRO E A COBERTURA DO GALPÃO E-015 (SUPRIMENTO) DO CINDACTA III.

FACHADA PRINCIPAL E POSTERIOR LAYOUT FINAL GALPÃO E-015

TERCEIRO CENTRO INTEGRADO DE DEFESA AÉREA E CONTROLE DE TRÁFEGO AÉREO - CINDACTA III

DESENHISTA	AUTOR	REVISOR
CAMILA de Melo Teixeira 2º Ten GOCON CIV CREA - P155864-2	CAMILA de Melo Teixeira 2º Ten GOCON CIV CREA - P155864-2	ANDRESSON Lucas Costa Ferreira Eng CIV 020.003.384-0 CONTEA
ESCALA	UNIDADE	PRIMEIRA
Indicada	m	06/11
		jul25
		DES. PB.07.25
		REV 00



MINISTÉRIO DA DEFESA
COMANDO DA AERONÁUTICA

CONTROLE DE ASSINATURAS ELETRÔNICAS DO DOCUMENTO

Documento:	06.11 DES PB 07 CDT GALPÃO E-015 FACHADA PRINCIPAL E POSTERIOR LAYOUT FINAL
Data/Hora de Criação:	29/07/2025 13:45:54
Páginas do Documento:	1
Páginas Totais (Doc. + Ass.)	2
Hash MD5:	cd8ba18105275f98ac37fd2b432bd5d0
Verificação de Autenticidade:	https://autenticidade-documento.sti.fab.mil.br/assinatura

Este documento foi assinado e conferido eletronicamente com fundamento no artigo 6º, do Decreto nº 8.539 de 08/10/2015 da Presidência da República pelos assinantes abaixo:

Assinado via ASSINATURA CADASTRAL por 2º Ten CAMILA DE MELO TAVARES no dia 31/07/2025 às 15:31:02 no horário oficial de Brasília.

Assinado via ASSINATURA CADASTRAL por Segundo Sargento NATHALIA NEVES PARIS no dia 03/09/2025 às 09:05:26 no horário oficial de Brasília.

Assinado via ASSINATURA CADASTRAL por Major ANDRÉIA SIMONE NEVES FERREIRA TAVARES no dia 12/09/2025 às 09:55:43 no horário oficial de Brasília.