




01 FACHADA 01
ESC.: 1/50

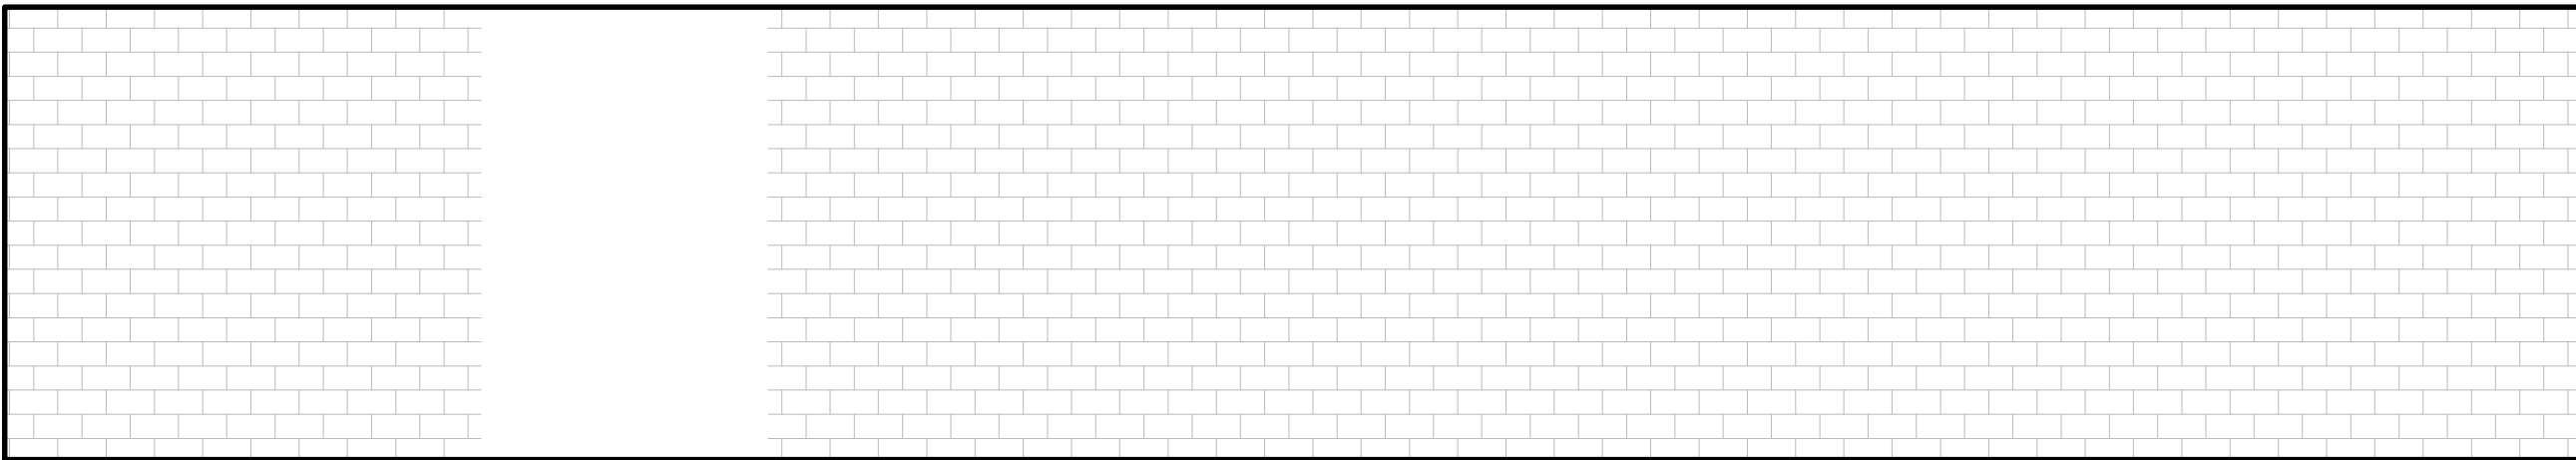

02 FACHADA 02
ESC.: 1/50

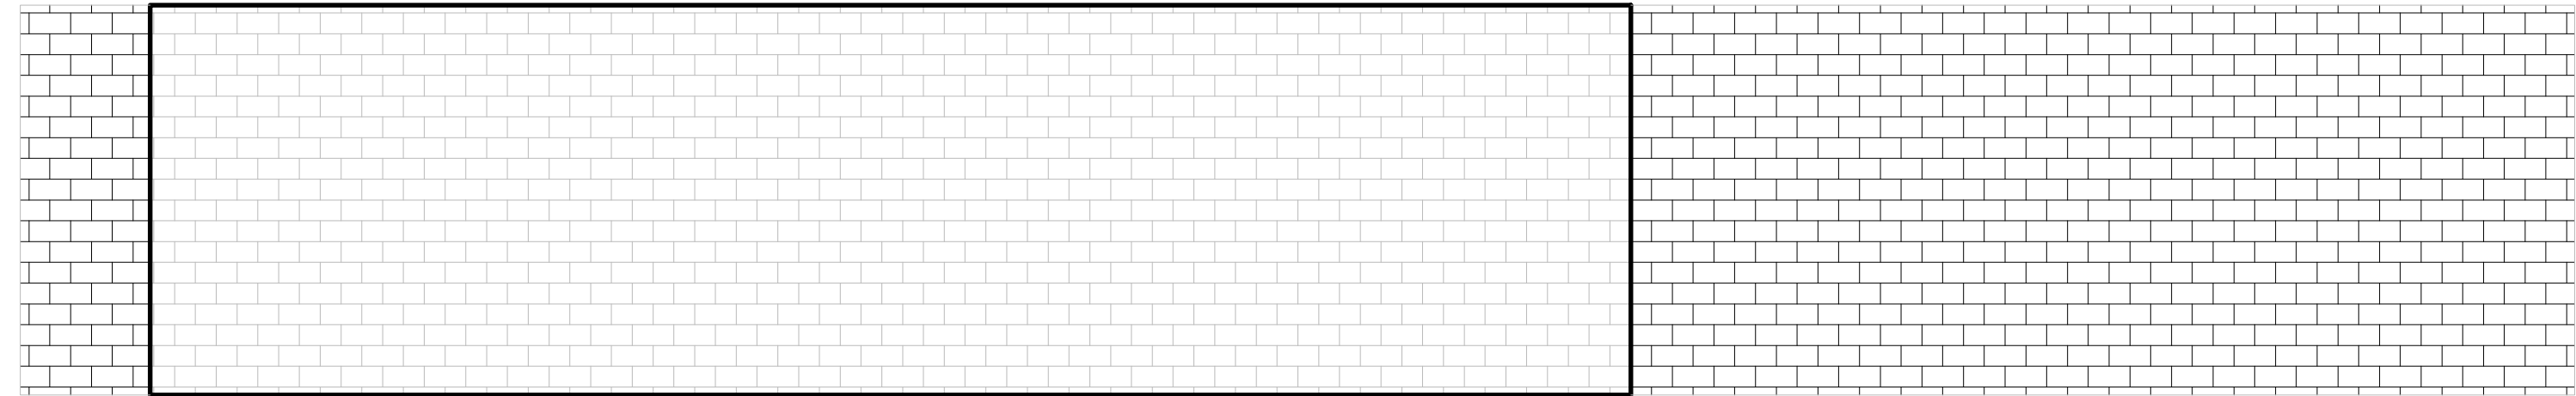

03 FACHADA 03
ESC.: 1/50

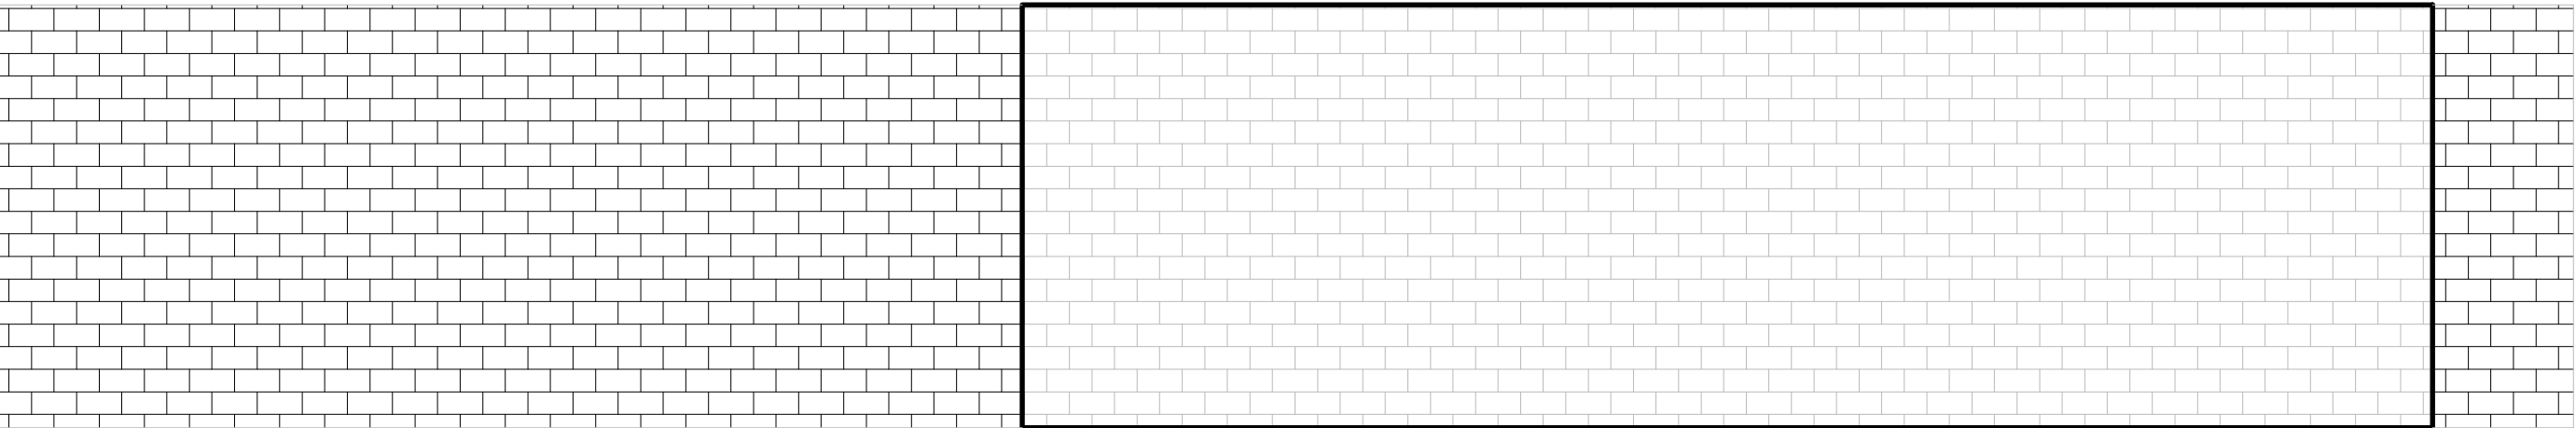

04 FACHADA 04
ESC.: 1/50

DIRETORIA DE ADMINISTRAÇÃO DA AERONÁUTICA Rua Coronel Rua Rua Coronel Laurêncio Lago, s/nº – Marechal Hermes, Rio de Janeiro/RJ – CEP: 21.610-280				
	DIRAD IMPLANTAÇÃO FACILITAR AFA			
	PROJETO DE ARQUITETURA			
	PLANTA DE FACHADAS			
DESENHISTA 2T QOCON AQT Gama	CREA/CAU A190216-4 RJ	ESCALA IND.	UNIDADE m	PRIMEIRA 03/03
AUTOR 2T QOCON AQT Gama	CREA/CAU A190216-4 RJ	DATA 13/01/2026	REV 01	
SUPERVISOR TÉCNICO 2T QOCON CIV Isabella Vicente	CONFEA 2020101785	1301-2026/EPROJ		
COORDENADOR TÉCNICO 2T QOCON CIV Isabella Vicente	CREA/CAU 2020101785			



MINISTÉRIO DA DEFESA
COMANDO DA AERONÁUTICA

CONTROLE DE ASSINATURAS ELETRÔNICAS DO DOCUMENTO

Documento:	Anexo 06 - TR - FACILITAR AFA - FACHADA
Data/Hora de Criação:	16/04/2026 13:00:30
Páginas do Documento:	1
Páginas Totais (Doc. + Ass.)	2
Hash MD5:	cef22894daf7572da81840b0386fdc1c
Verificação de Autenticidade:	https://autenticidade-documento.sti.fab.mil.br/assinatura

Este documento foi assinado e conferido eletronicamente com fundamento no artigo 6º, do Decreto nº 8.539 de 08/10/2015 da Presidência da República pelos assinantes abaixo:

Assinado via ASSINATURA CADASTRAL por Civil SHAHLA FELISBINO DIAS no dia 16/04/2026 às 10:09:08 no horário oficial de Brasília.

Assinado via ASSINATURA CADASTRAL por Terceiro Sargento MARIA EDUARDA DE OLIVEIRA SANTOS no dia 16/04/2026 às 13:33:33 no horário oficial de Brasília.

Assinado via ASSINATURA CADASTRAL por Terceiro Sargento PALLOMA DE SOUZA PEREIRA no dia 16/04/2026 às 13:39:51 no horário oficial de Brasília.

Assinado via ASSINATURA CADASTRAL por Cel ELDRIM MARIO INFORZATTO no dia 16/04/2026 às 13:45:39 no horário oficial de Brasília.

CONTROLE DE ASSINATURAS ELETRÔNICAS DO DOCUMENTO



MINISTÉRIO DA DEFESA
COMANDO DA AERONÁUTICA

CONTROLE DE ASSINATURAS ELETRÔNICAS DO DOCUMENTO

Documento:	Anexo 06 - TR - FACILITAR AFA - FACHADA
Data/Hora de Criação:	30/04/2026 13:45:27
Páginas do Documento:	3
Páginas Totais (Doc. + Ass.)	4
Hash MD5:	2116ac9e338b17ecf8094d206278affd
Verificação de Autenticidade:	https://autenticidade-documento.sti.fab.mil.br/assinatura

Este documento foi assinado e conferido eletronicamente com fundamento no artigo 6º, do Decreto nº 8.539 de 08/10/2015 da Presidência da República pelos assinantes abaixo:

Assinado via ASSINATURA CADASTRAL por Cel WELLINGTON MARCELO FERNANDES no dia 30/04/2026 às 12:24:38 no horário oficial de Brasília.