


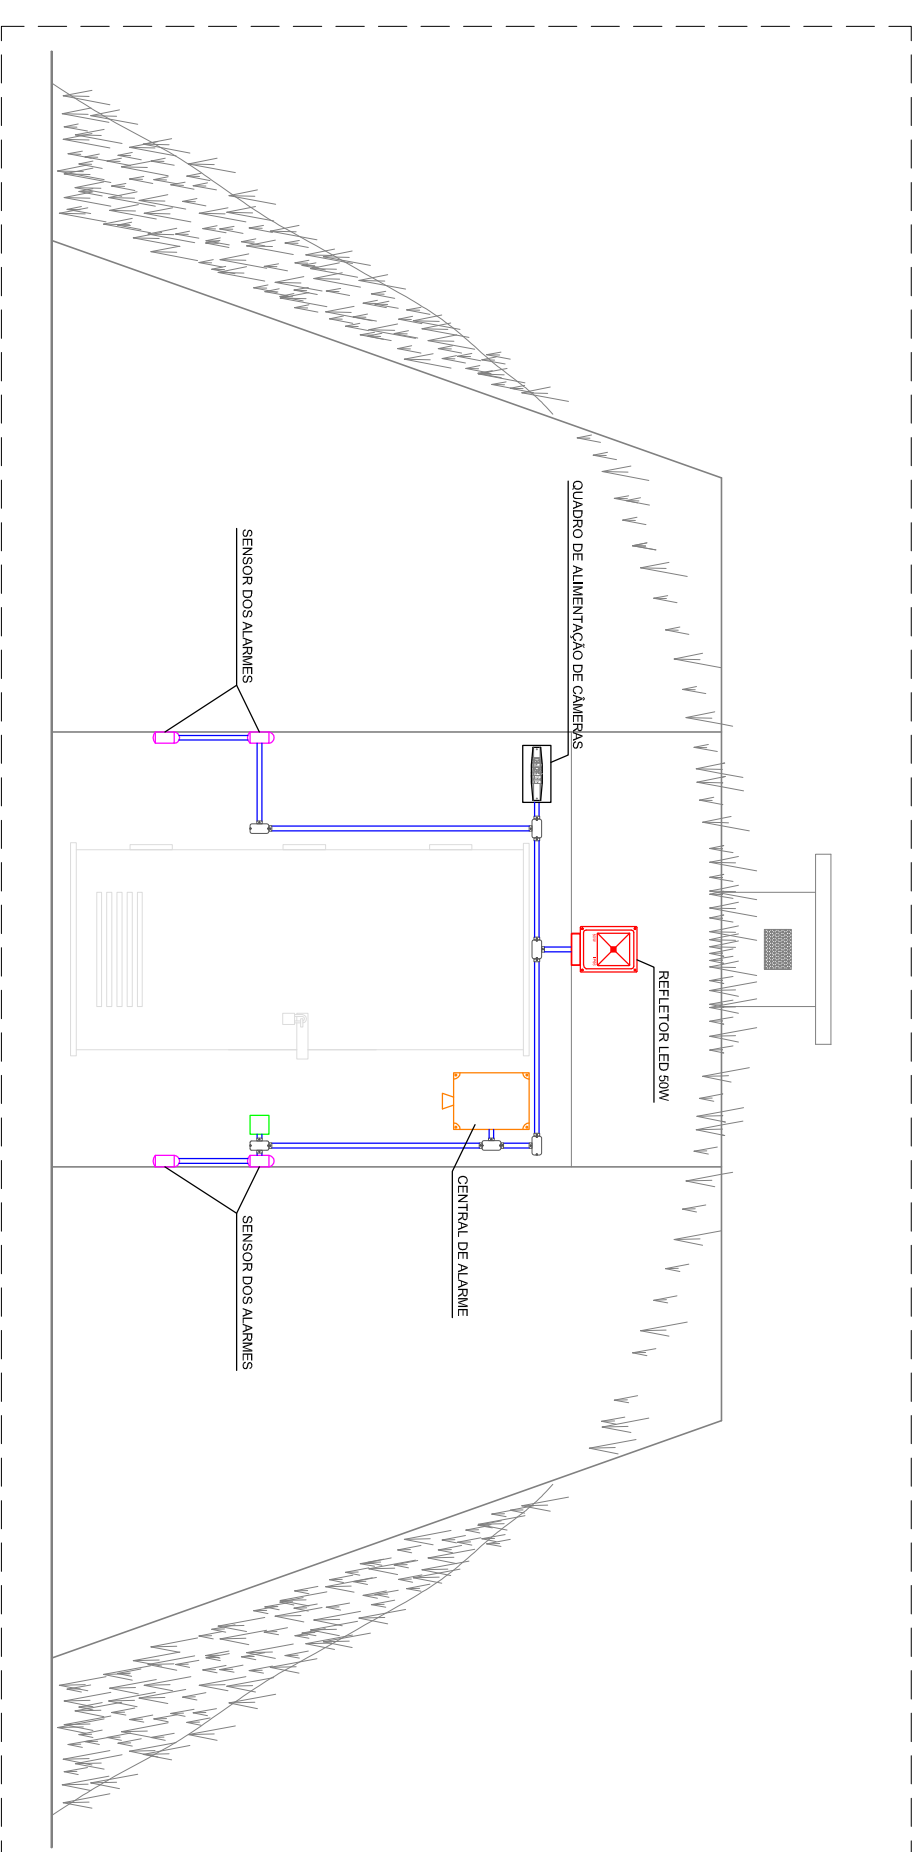
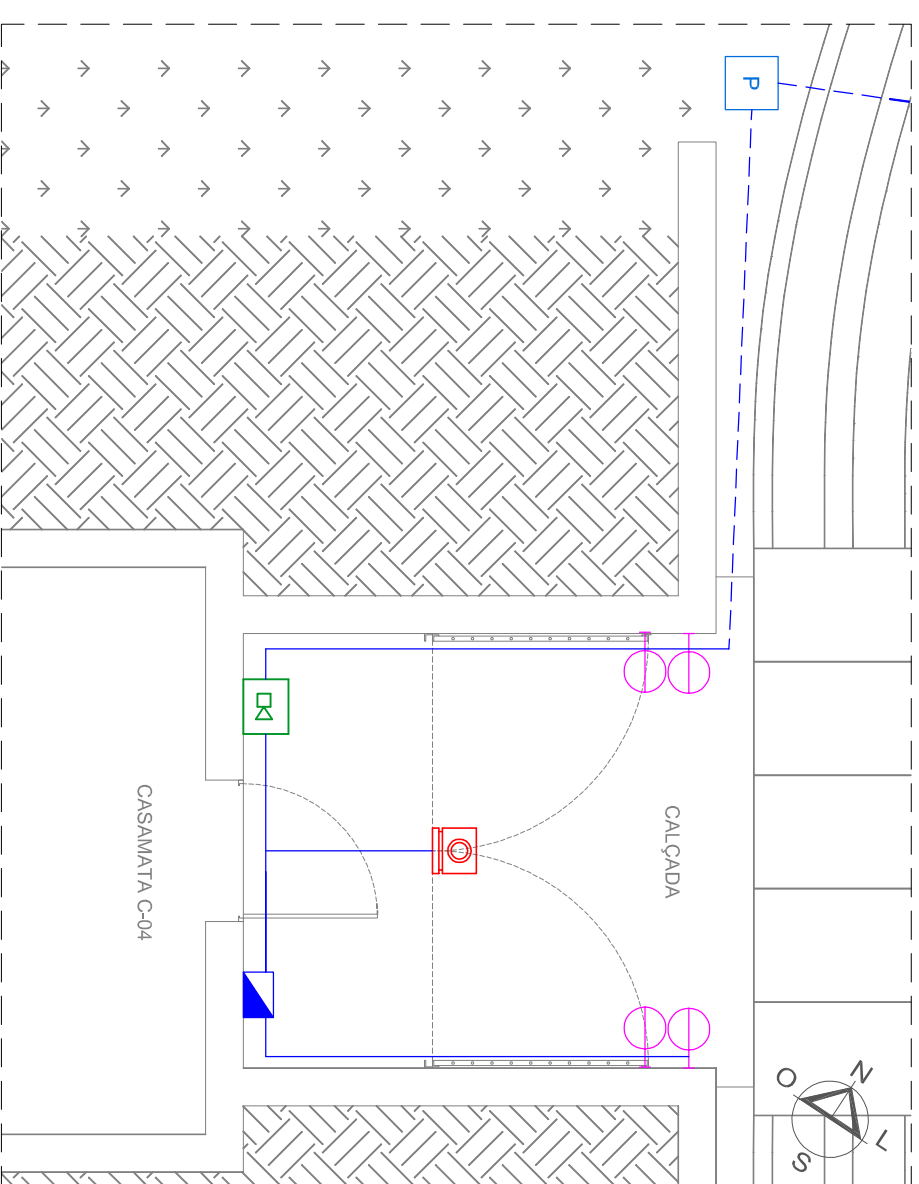
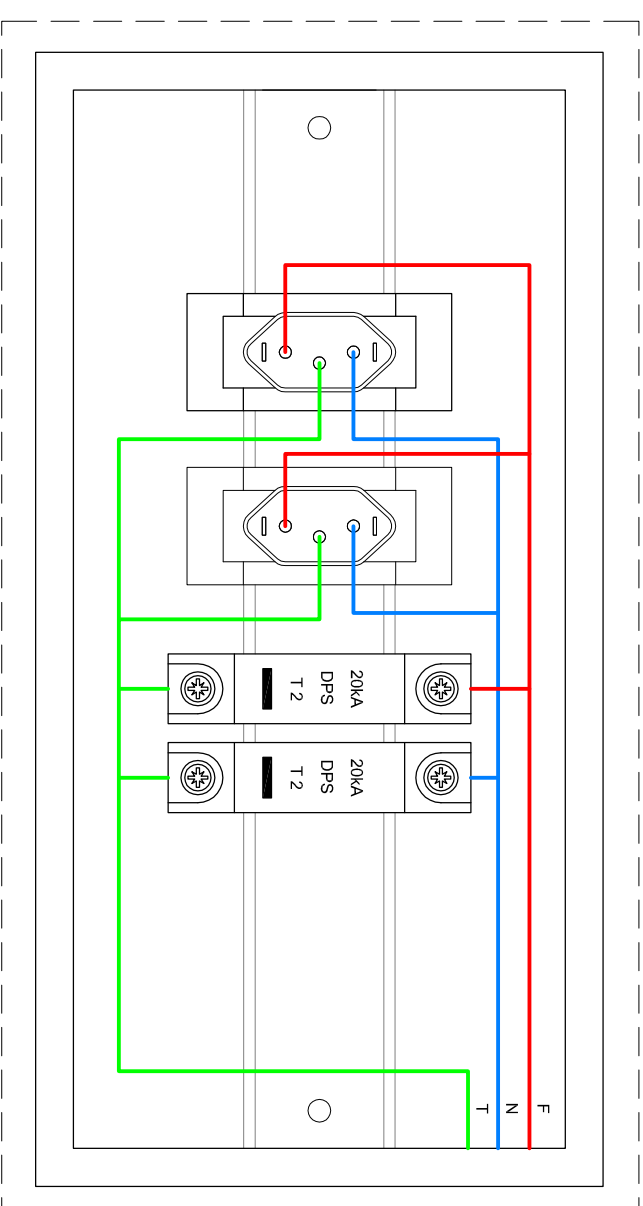
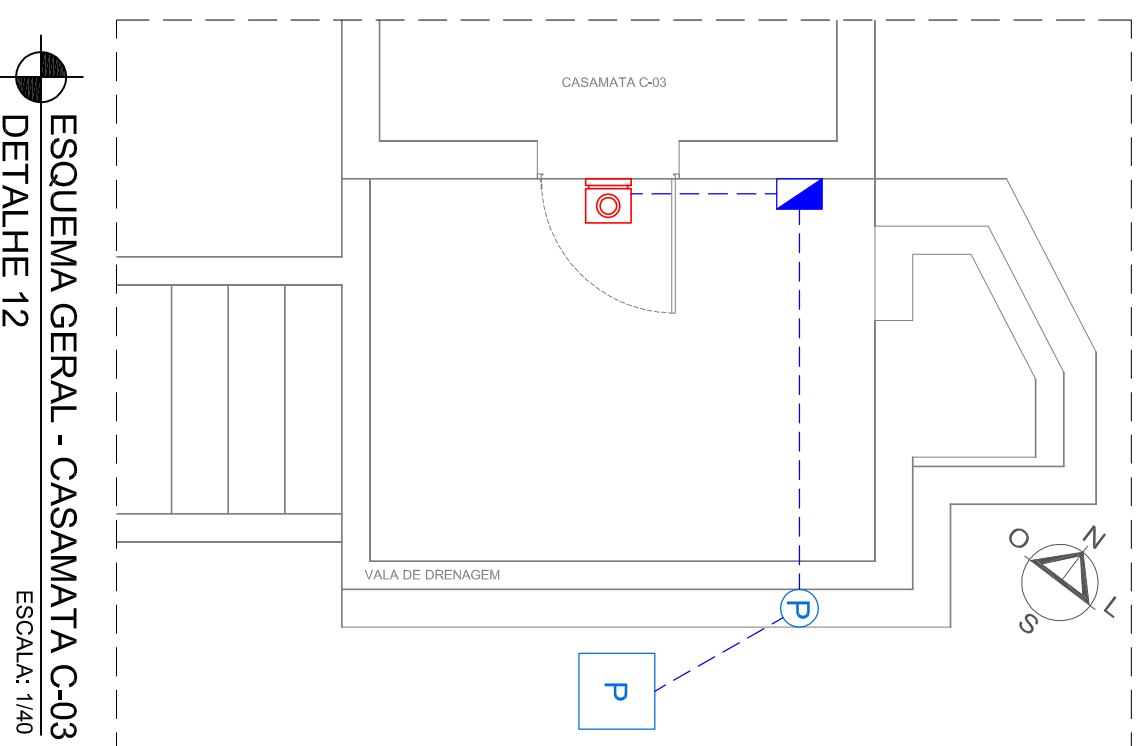
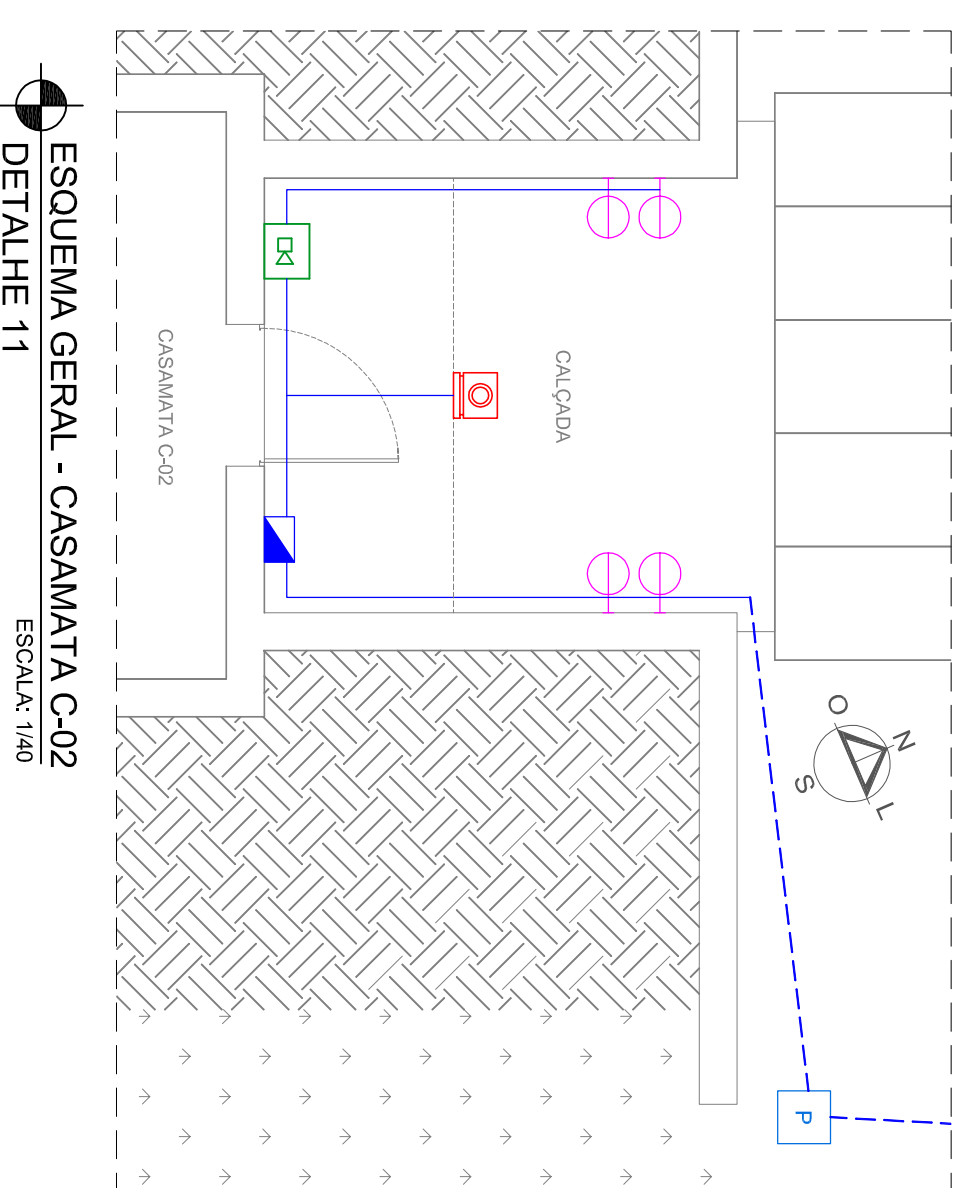
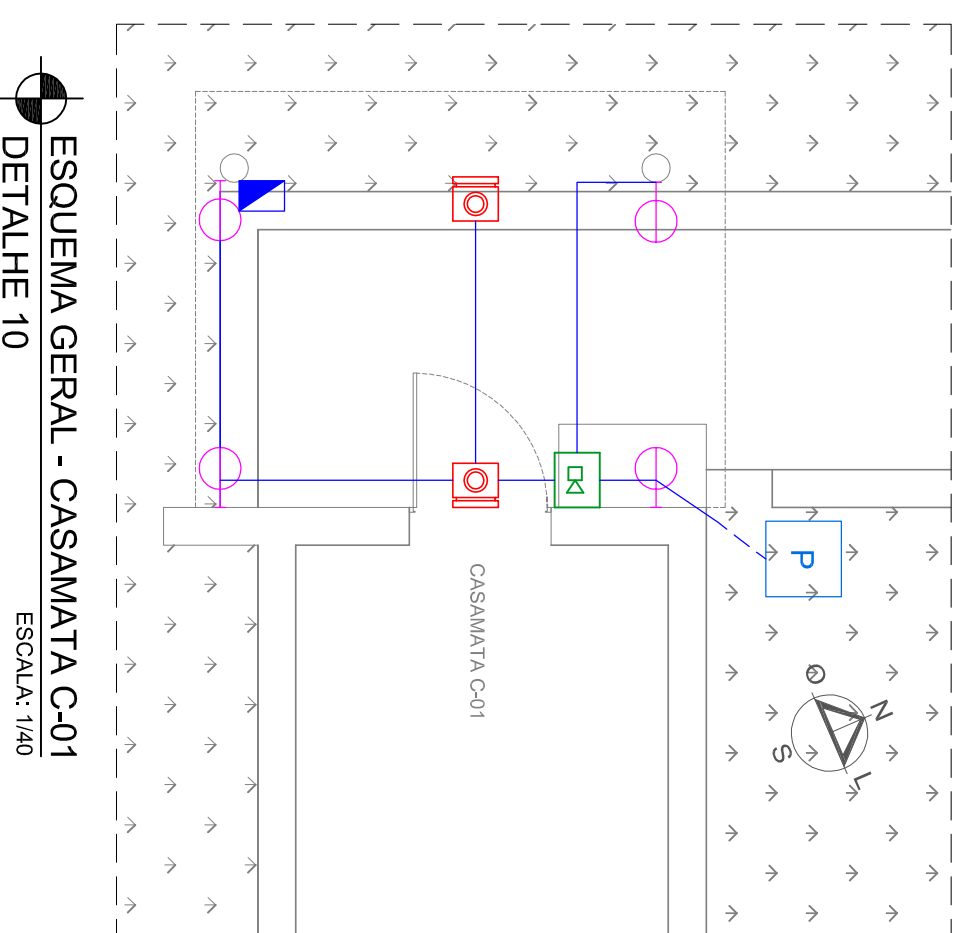
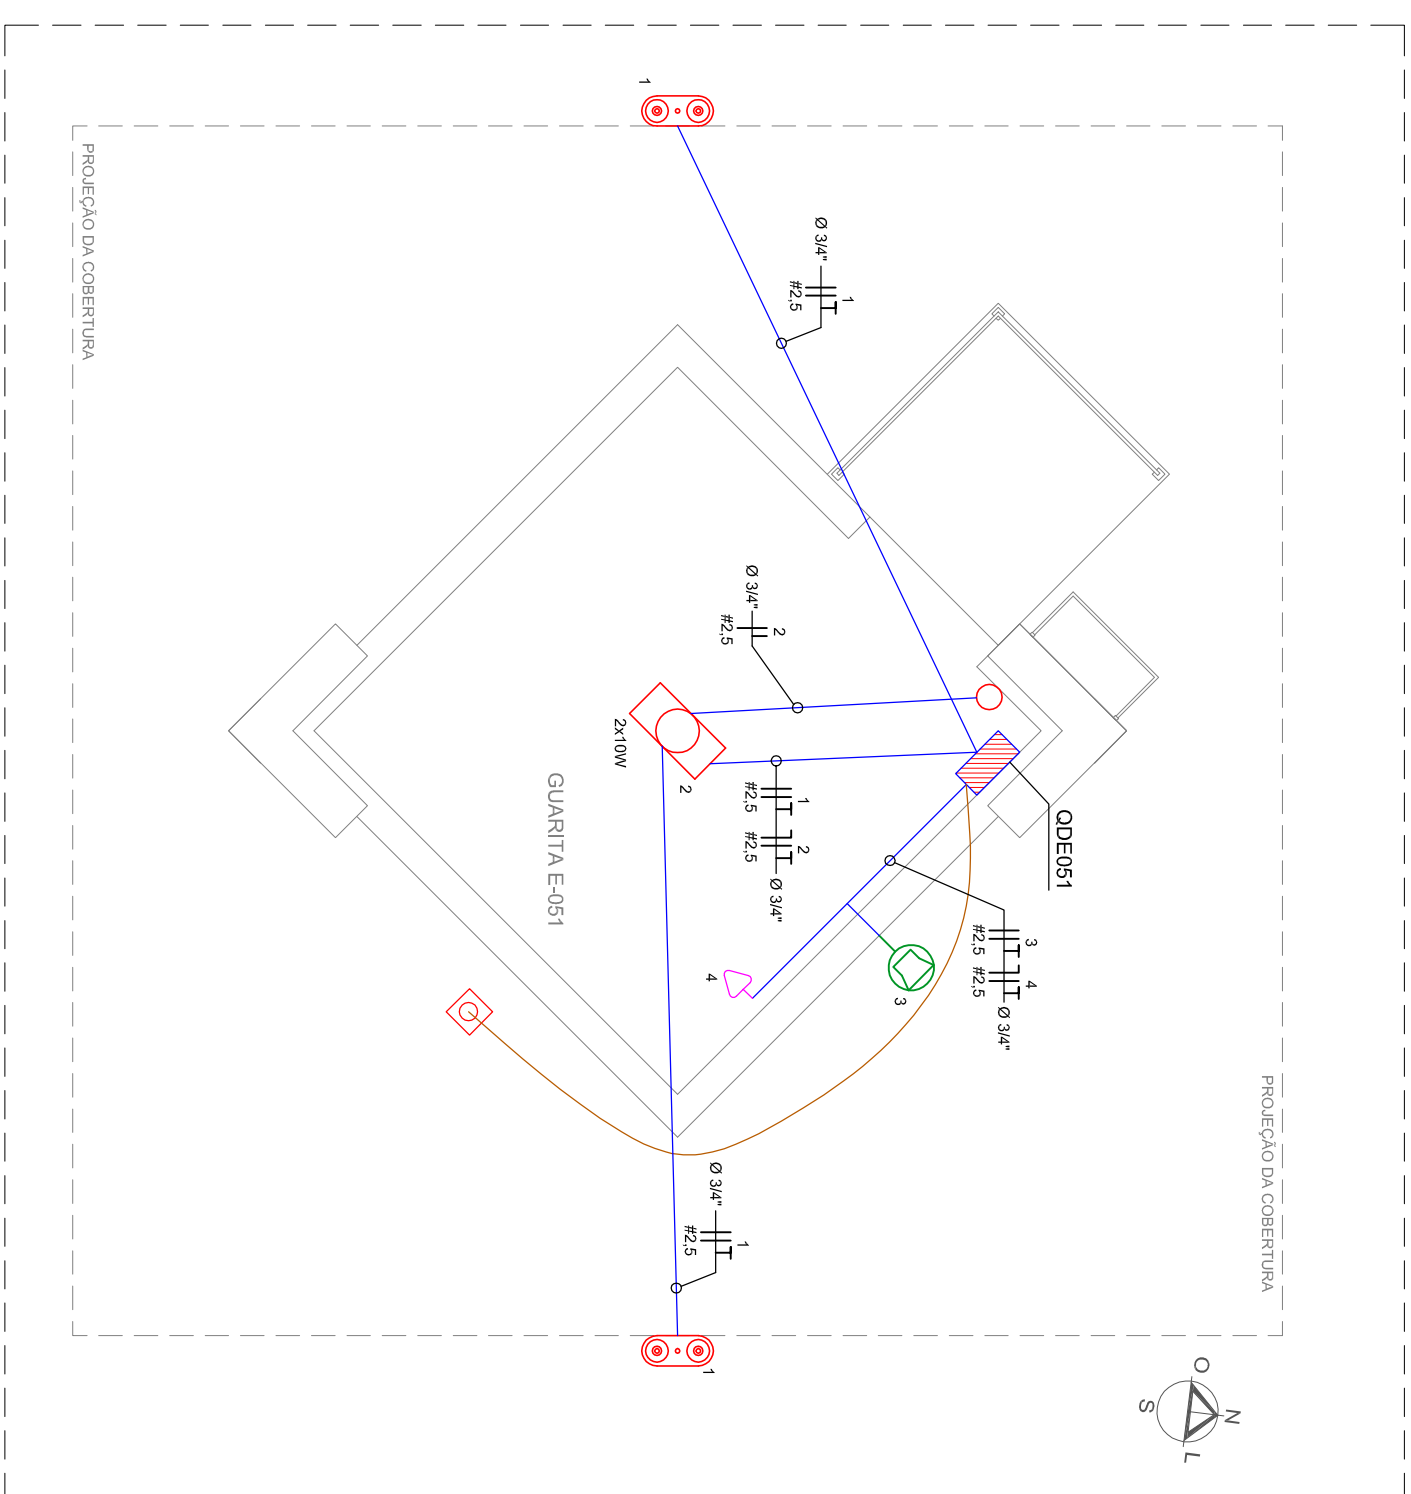
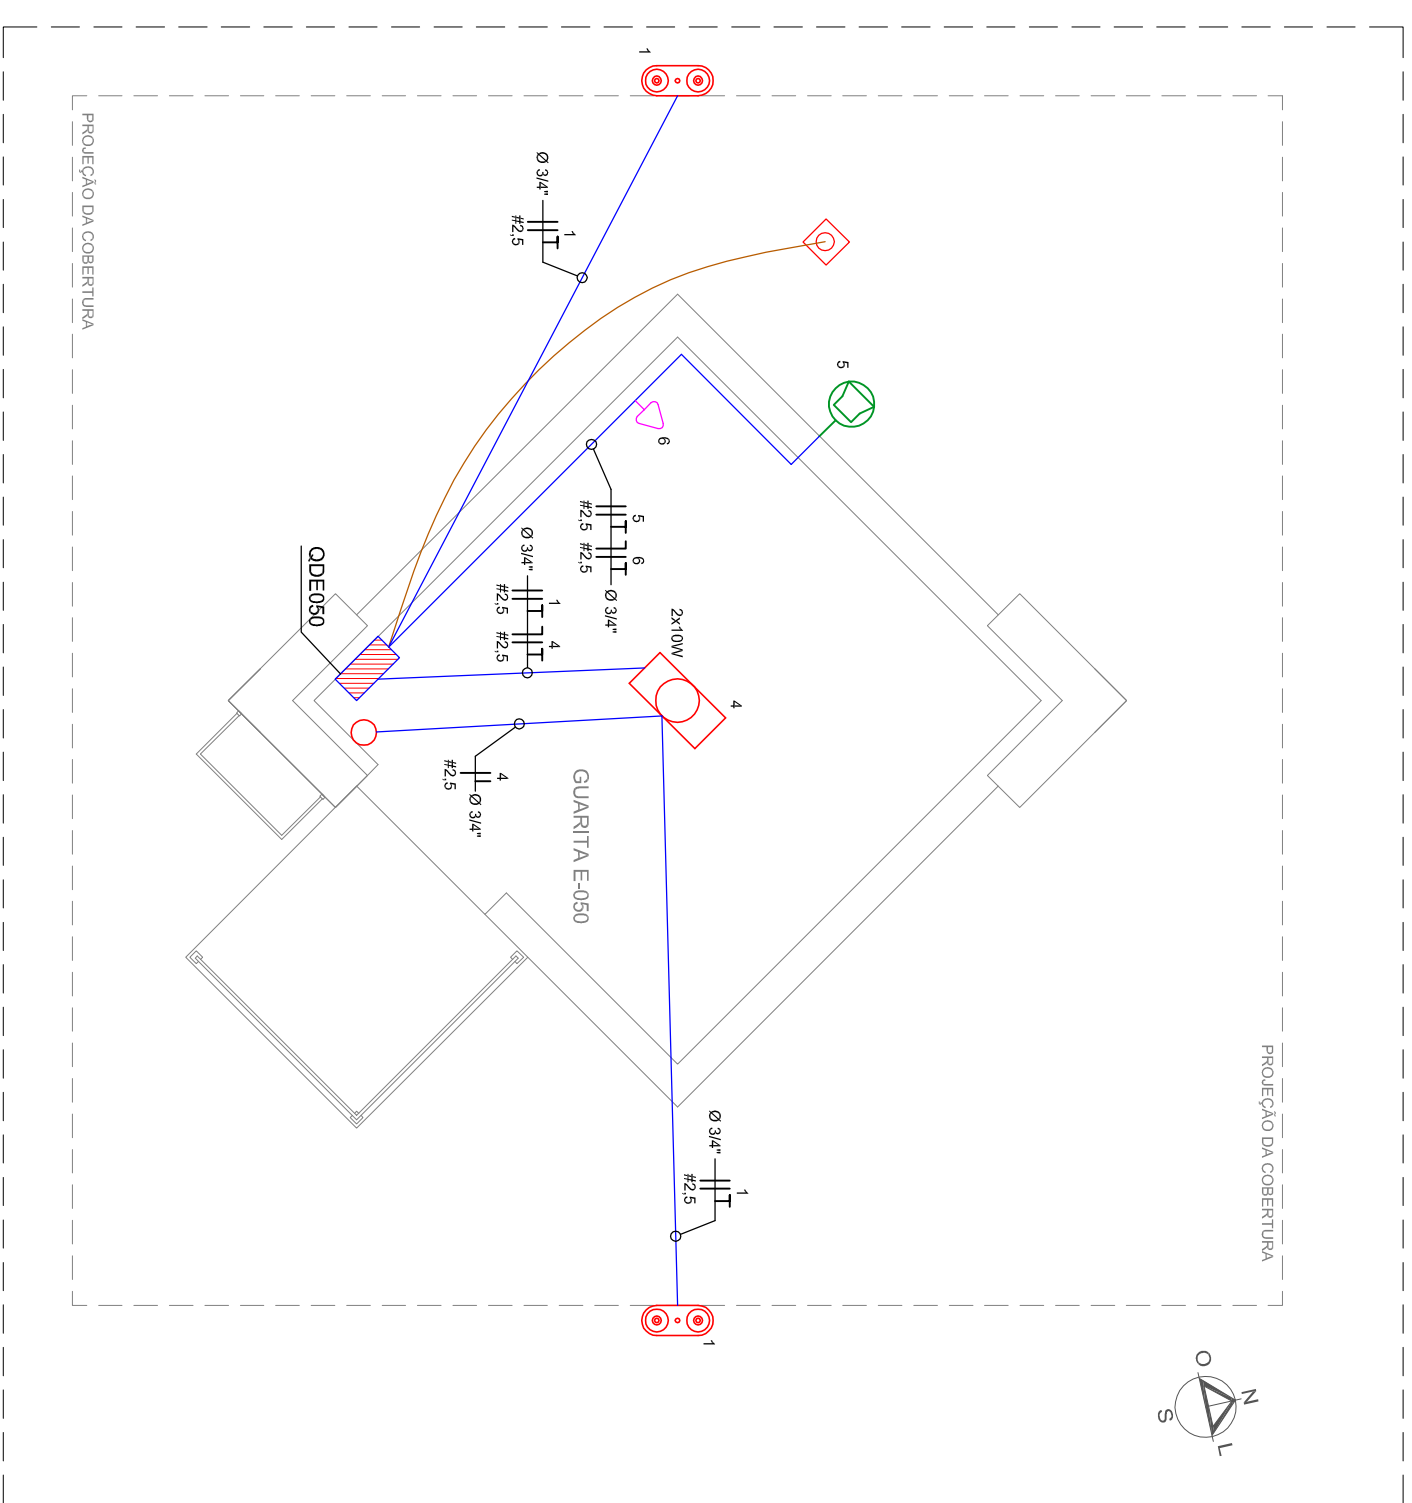


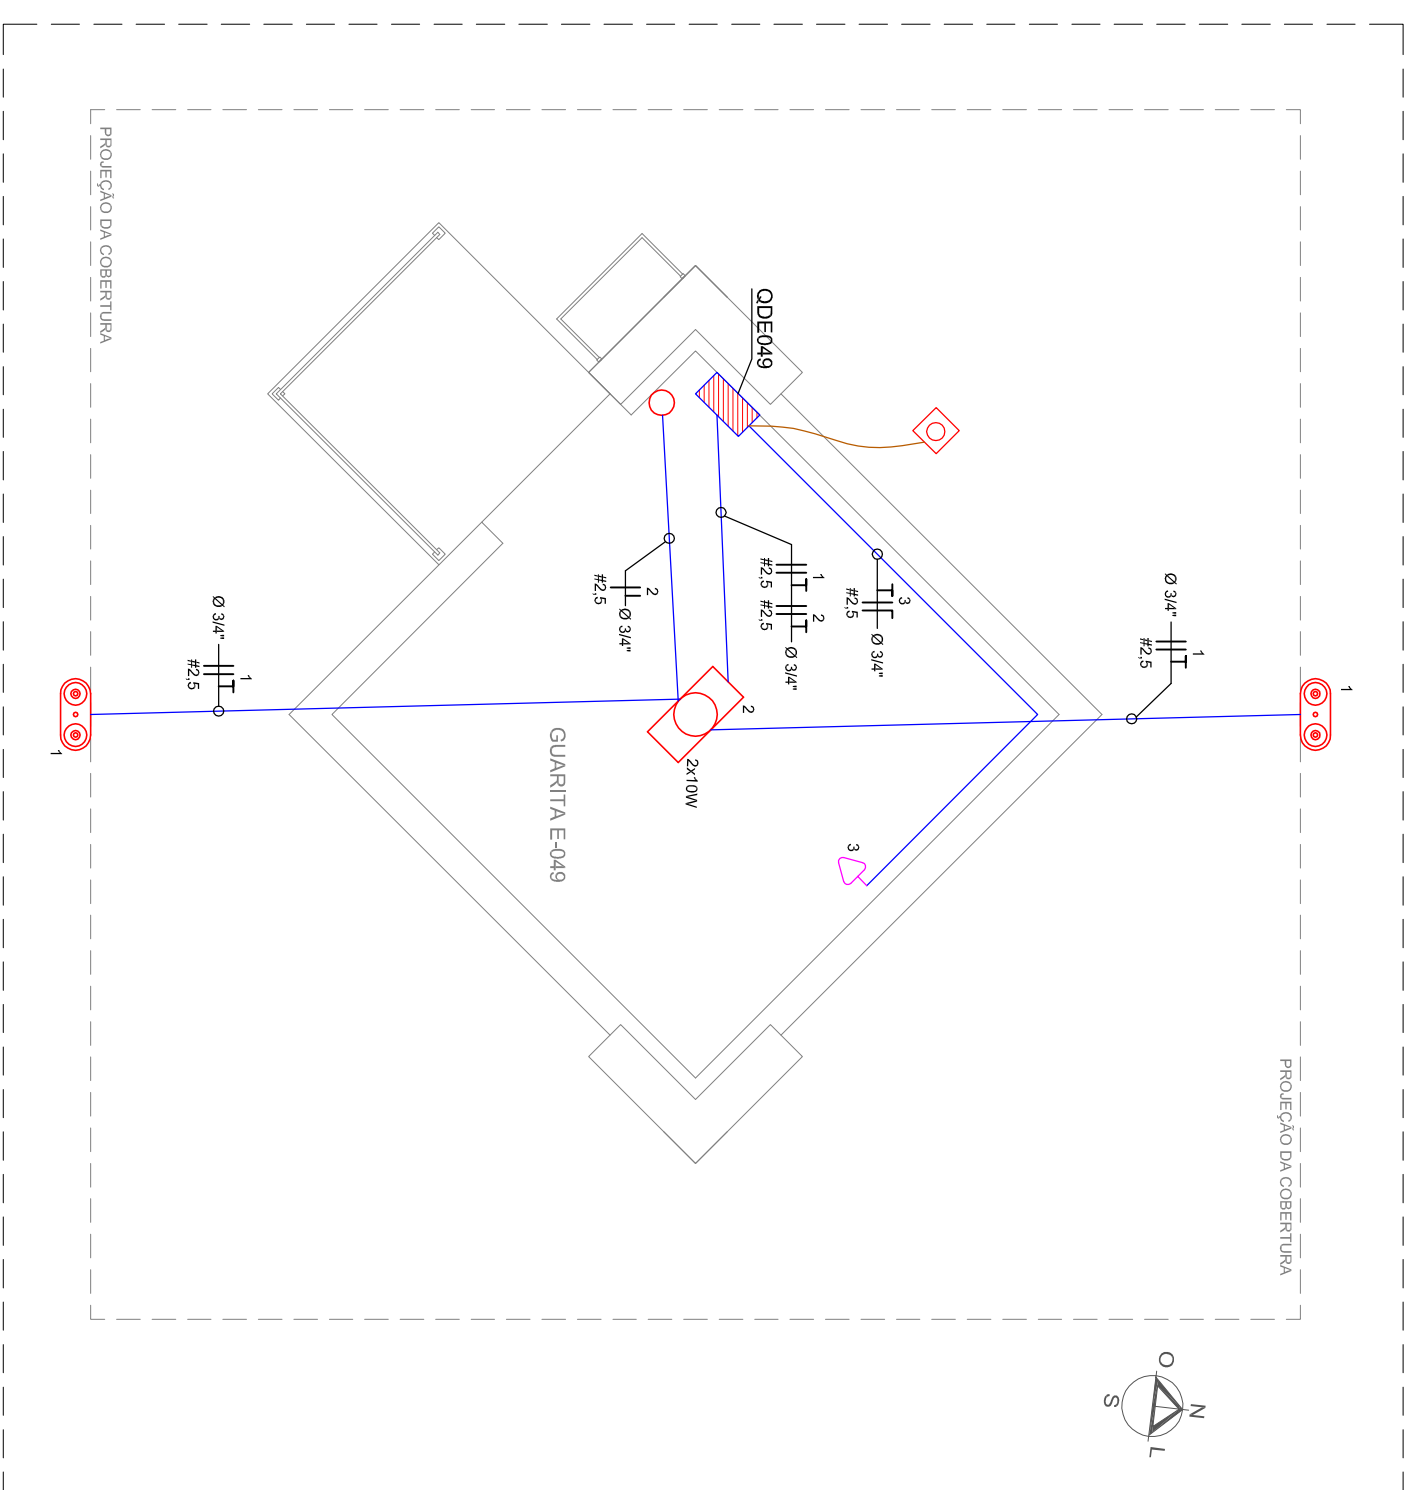

LEGENDA	
---	ELETRODUTO SOB O ISO
—	ELETRODUTO APARENTE
	ATERRAMENTO CABO DE COBRE NÚ 50mm²
	CABA DE INSPEÇÃO DE ATERRAMENTO (EXISTENTE)
	CABA DE PASSAGEM 0,60x0,80x0,80mm
	CABA DE PASSAGEM NA PAREDE
	REFLETOR LED 50W
	QAC (QUADRO DE ALIMENTAÇÃO DE CÂMERAS)
	QUADRO DE DISTRIBUIÇÃO
	SENSOR DOS ALARMES
	CENTRAL DE ALARME
	LUMINÁRIA LED 40W
	LUMINÁRIA 2x10W
	INTERRUPTOR SIMPLES
	TOMADA 4R CONDICIONADO 9K
	TOMADA BAIXA
	TOMADA ALTA

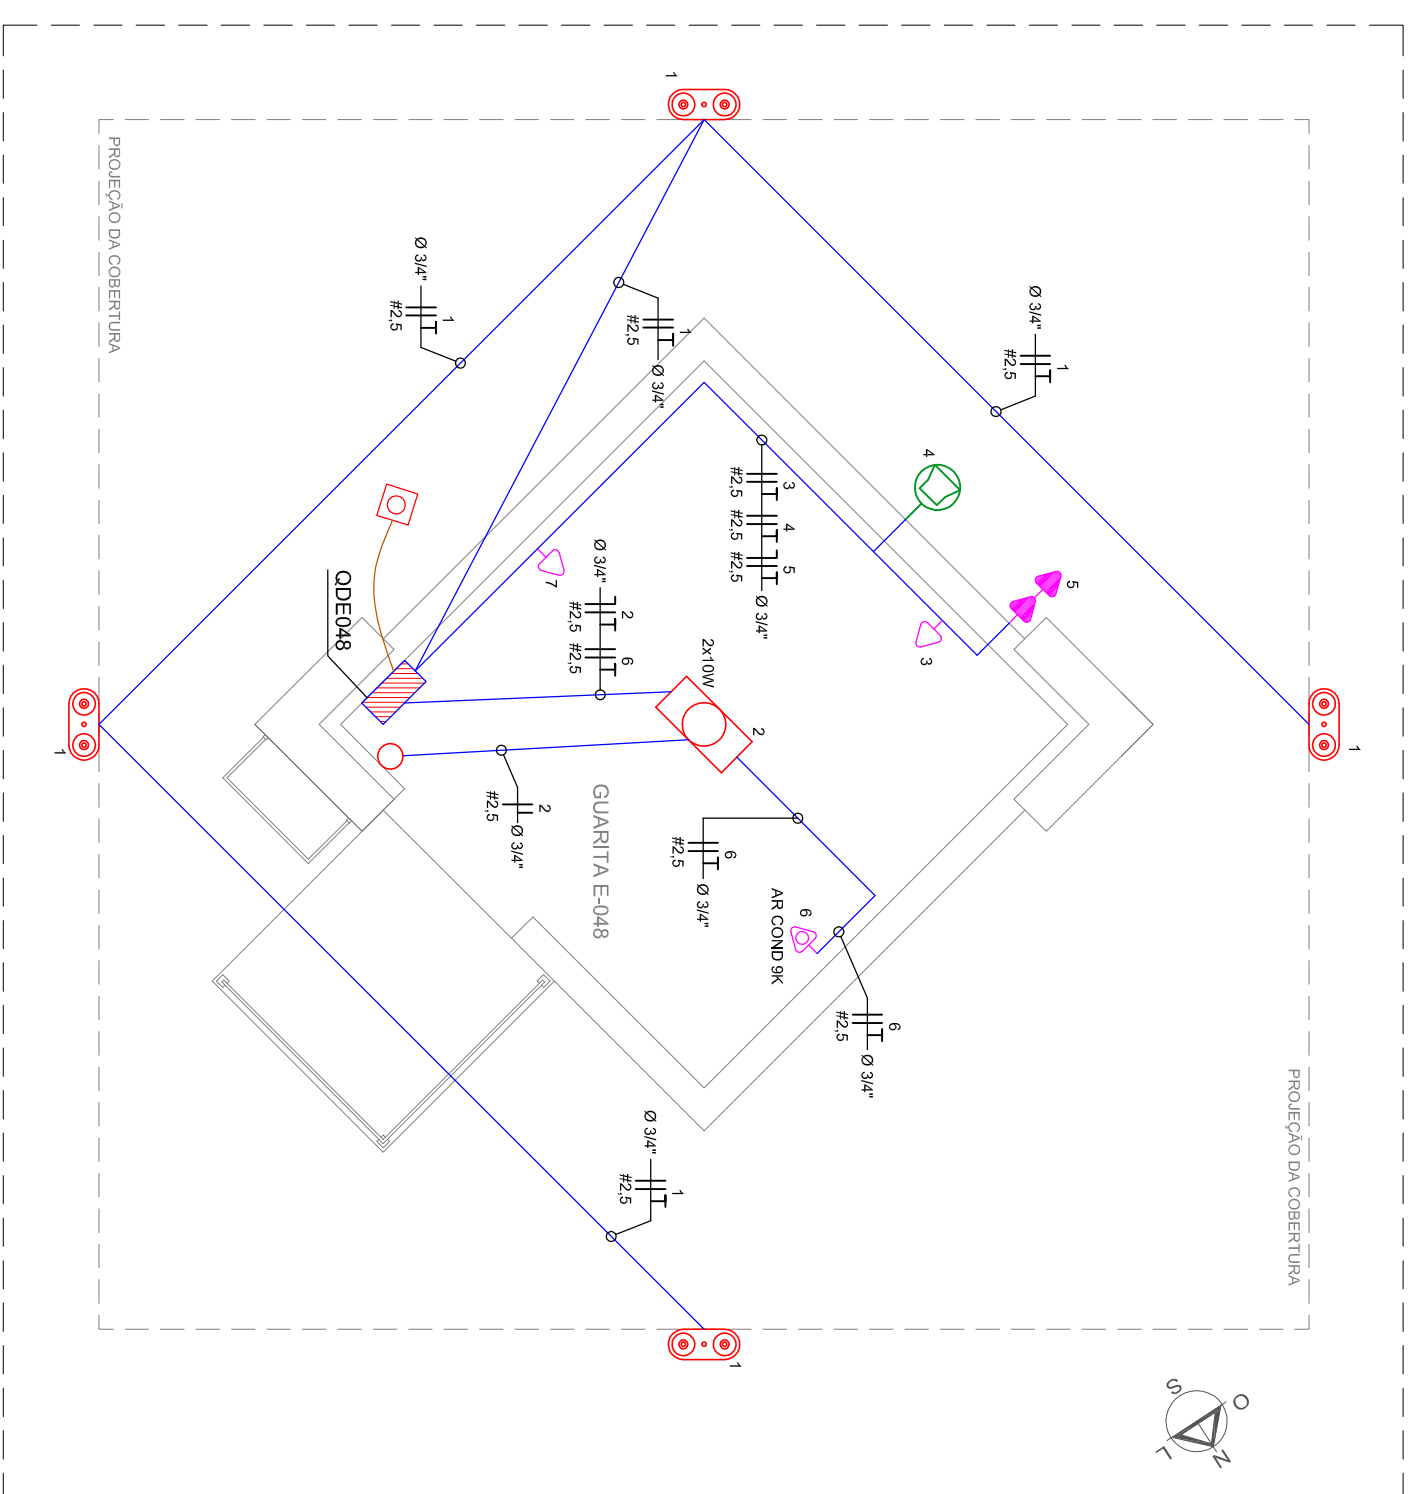

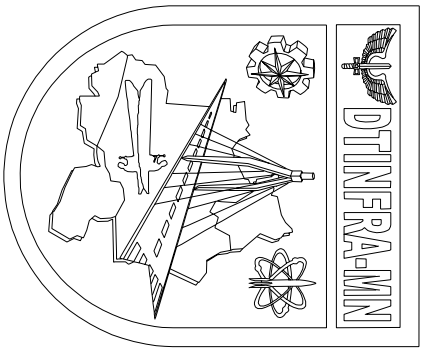

MINISTÉRIO DA DEFESA
COMANDO DA AERONÁUTICA

CONTROLE DE ASSINATURAS ELETRÔNICAS DO DOCUMENTO

Documento:	PLANTA INSTALAÇÕES ELÉTRICAS - PAIOL DA BAMN
Data/Hora de Criação:	30/04/2024 23:23:13
Páginas do Documento:	1
Páginas Totais (Doc. + Ass.)	2
Hash MD5:	cda543f3babd0c3a99c38fd3275610ab
Verificação de Autenticidade:	https://autenticidade-documento.sti.fab.mil.br/assinatura

Este documento foi assinado e conferido eletronicamente com fundamento no artigo 6º, do Decreto nº 8.539 de 08/10/2015 da Presidência da República pelos assinantes abaixo:

Assinado via ASSINATURA CADASTRAL por 2º Ten VITOR MAGNON SÁ DA COSTA no dia 16/05/2024 às 16:23:38 no horário oficial de Brasília.

Assinado via ASSINATURA CADASTRAL por Terceiro Sargento CARINA TRAVASSO DE OLIVEIRA no dia 16/05/2024 às 16:24:48 no horário oficial de Brasília.

Assinado via ASSINATURA CADASTRAL por 2º Ten EDER ODILON DE SOUZA BELÉM no dia 16/05/2024 às 16:27:54 no horário oficial de Brasília.

Assinado via ASSINATURA CADASTRAL por 2º Ten AMANDA DE SOUZA BOADANA no dia 17/05/2024 às 10:23:50 no horário oficial de Brasília.

Assinado via ASSINATURA CADASTRAL por 1º Ten WILLIAN EDUARDO BARBOSA DE OLIVEIRA no dia 17/05/2024 às 10:55:25 no horário oficial de Brasília.

Assinado via ASSINATURA CADASTRAL por Ten Cel Av LUIS FELIPE MAGALHAES SOBRAL no dia 17/05/2024 às 10:56:34 no horário oficial de Brasília.

CONTROLE DE ASSINATURAS ELETRÔNICAS DO DOCUMENTO