




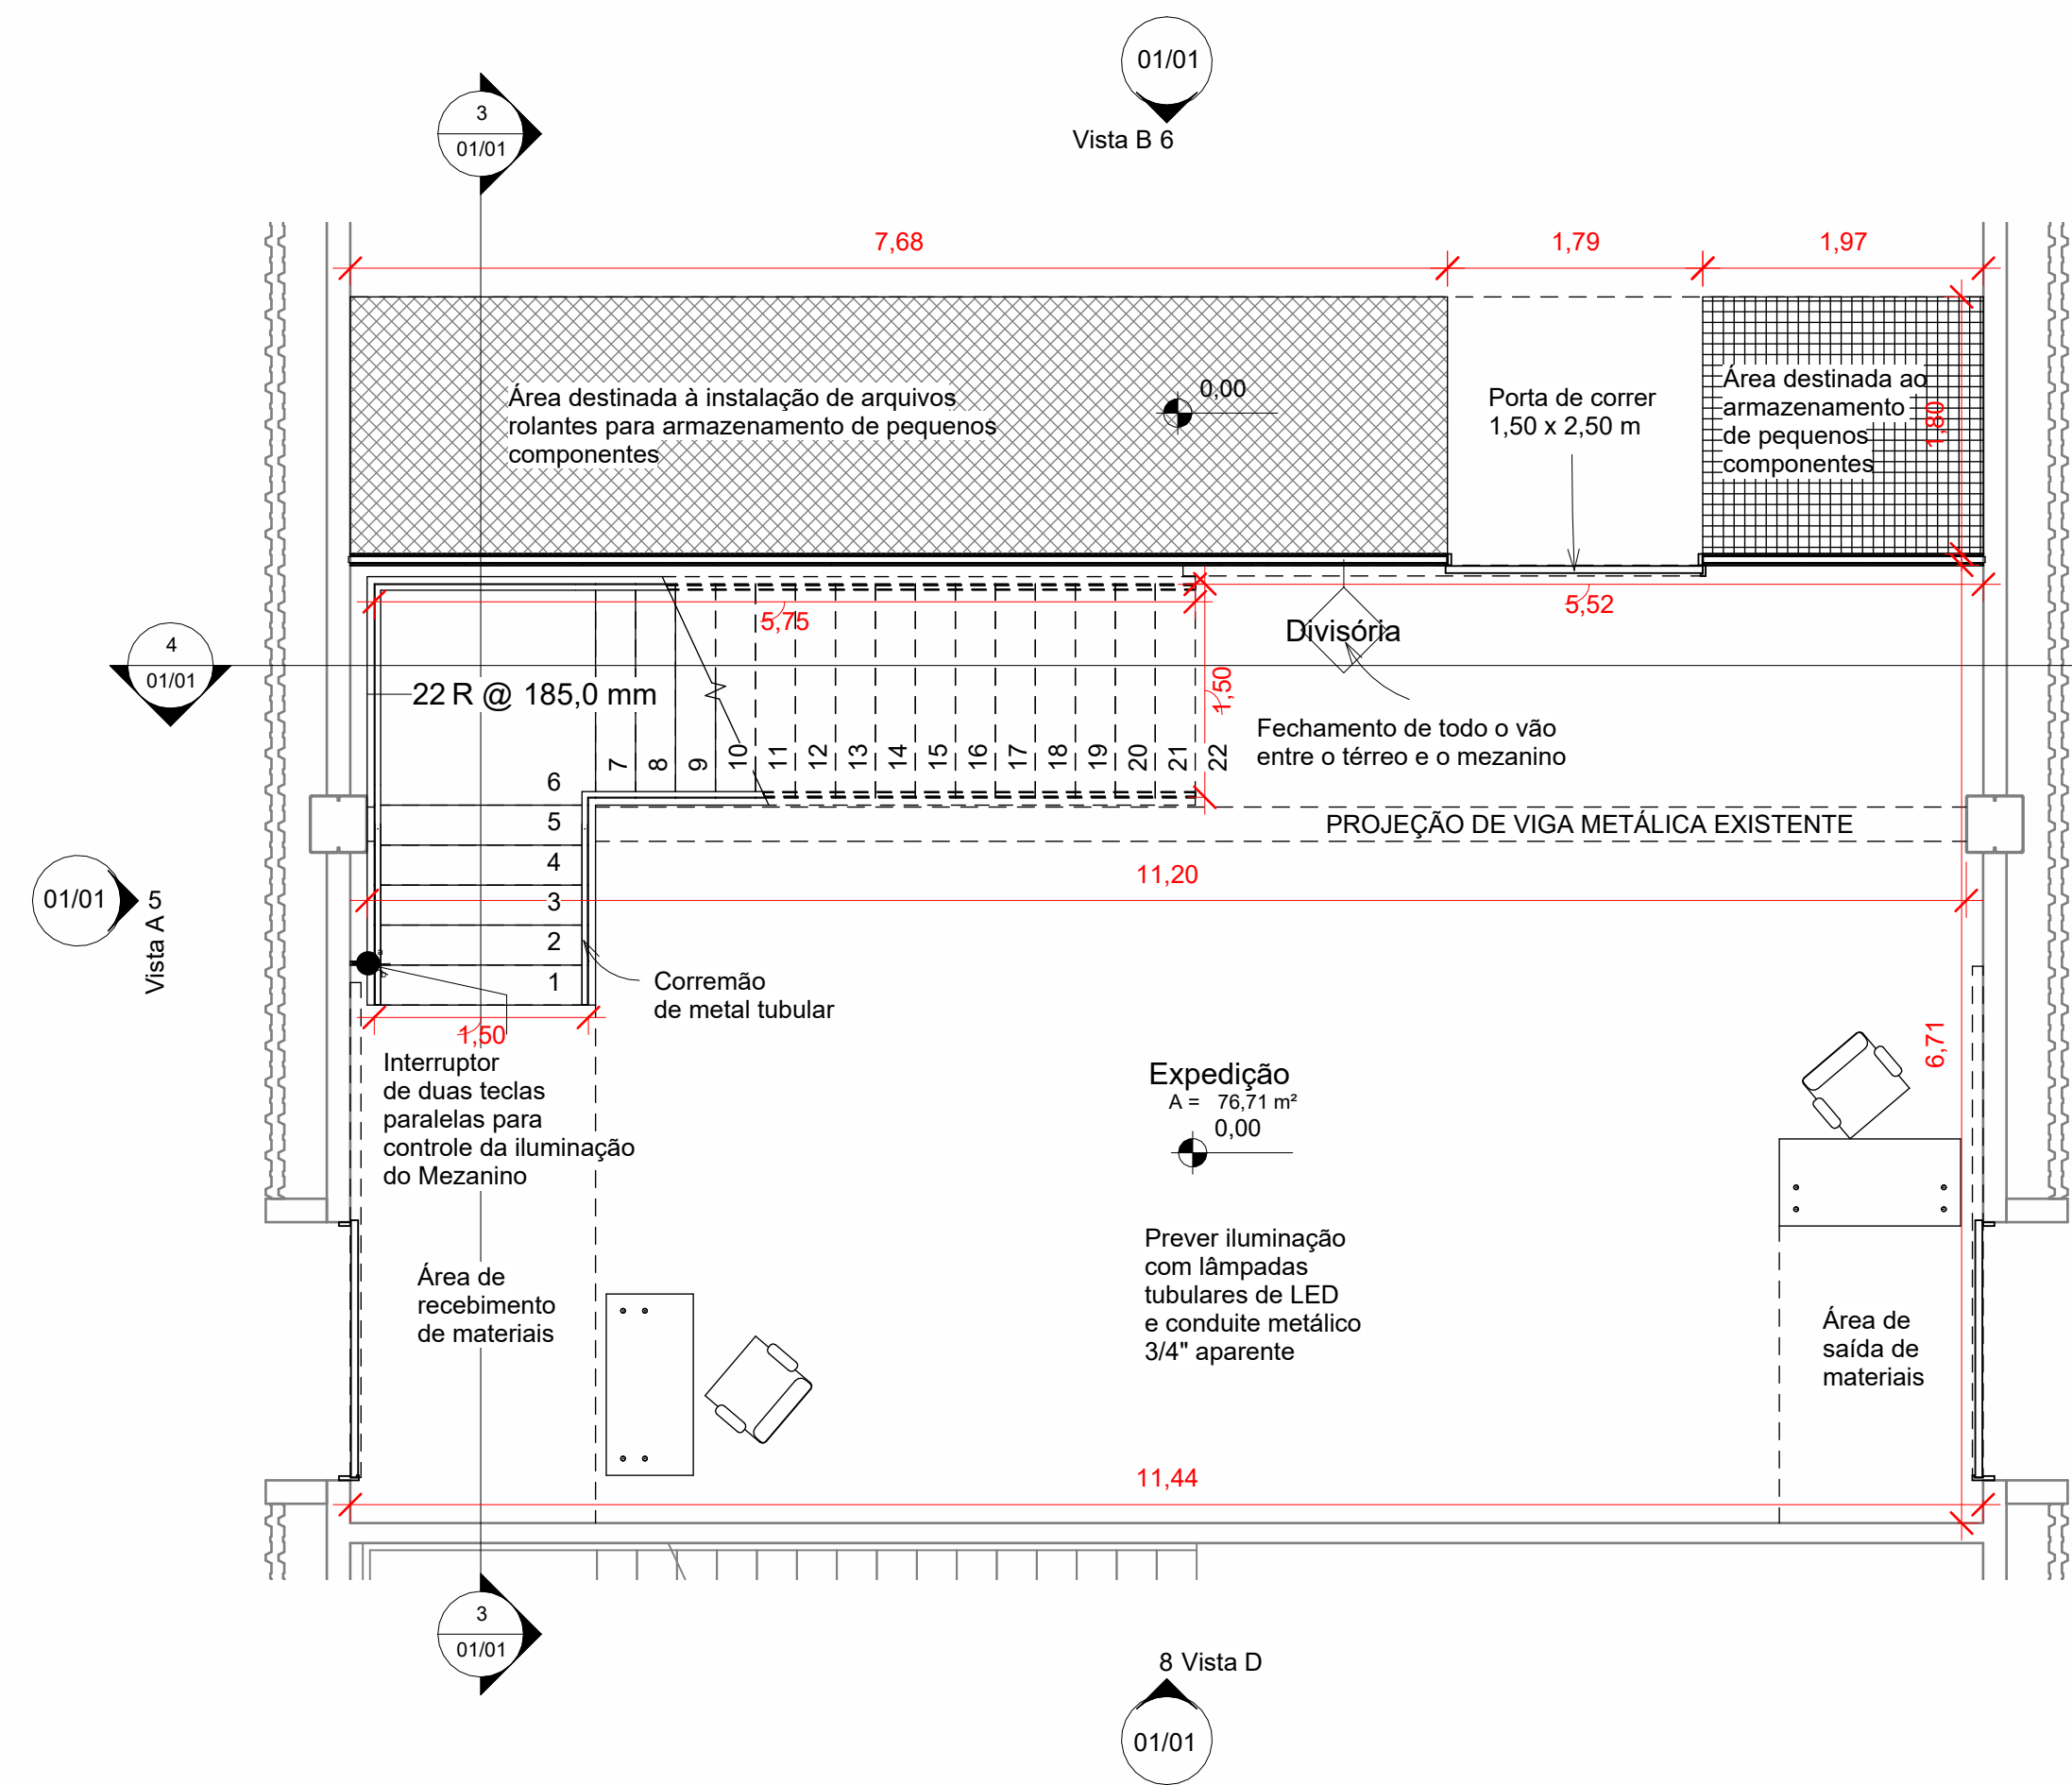


1 **TÉRREO**
1 : 50

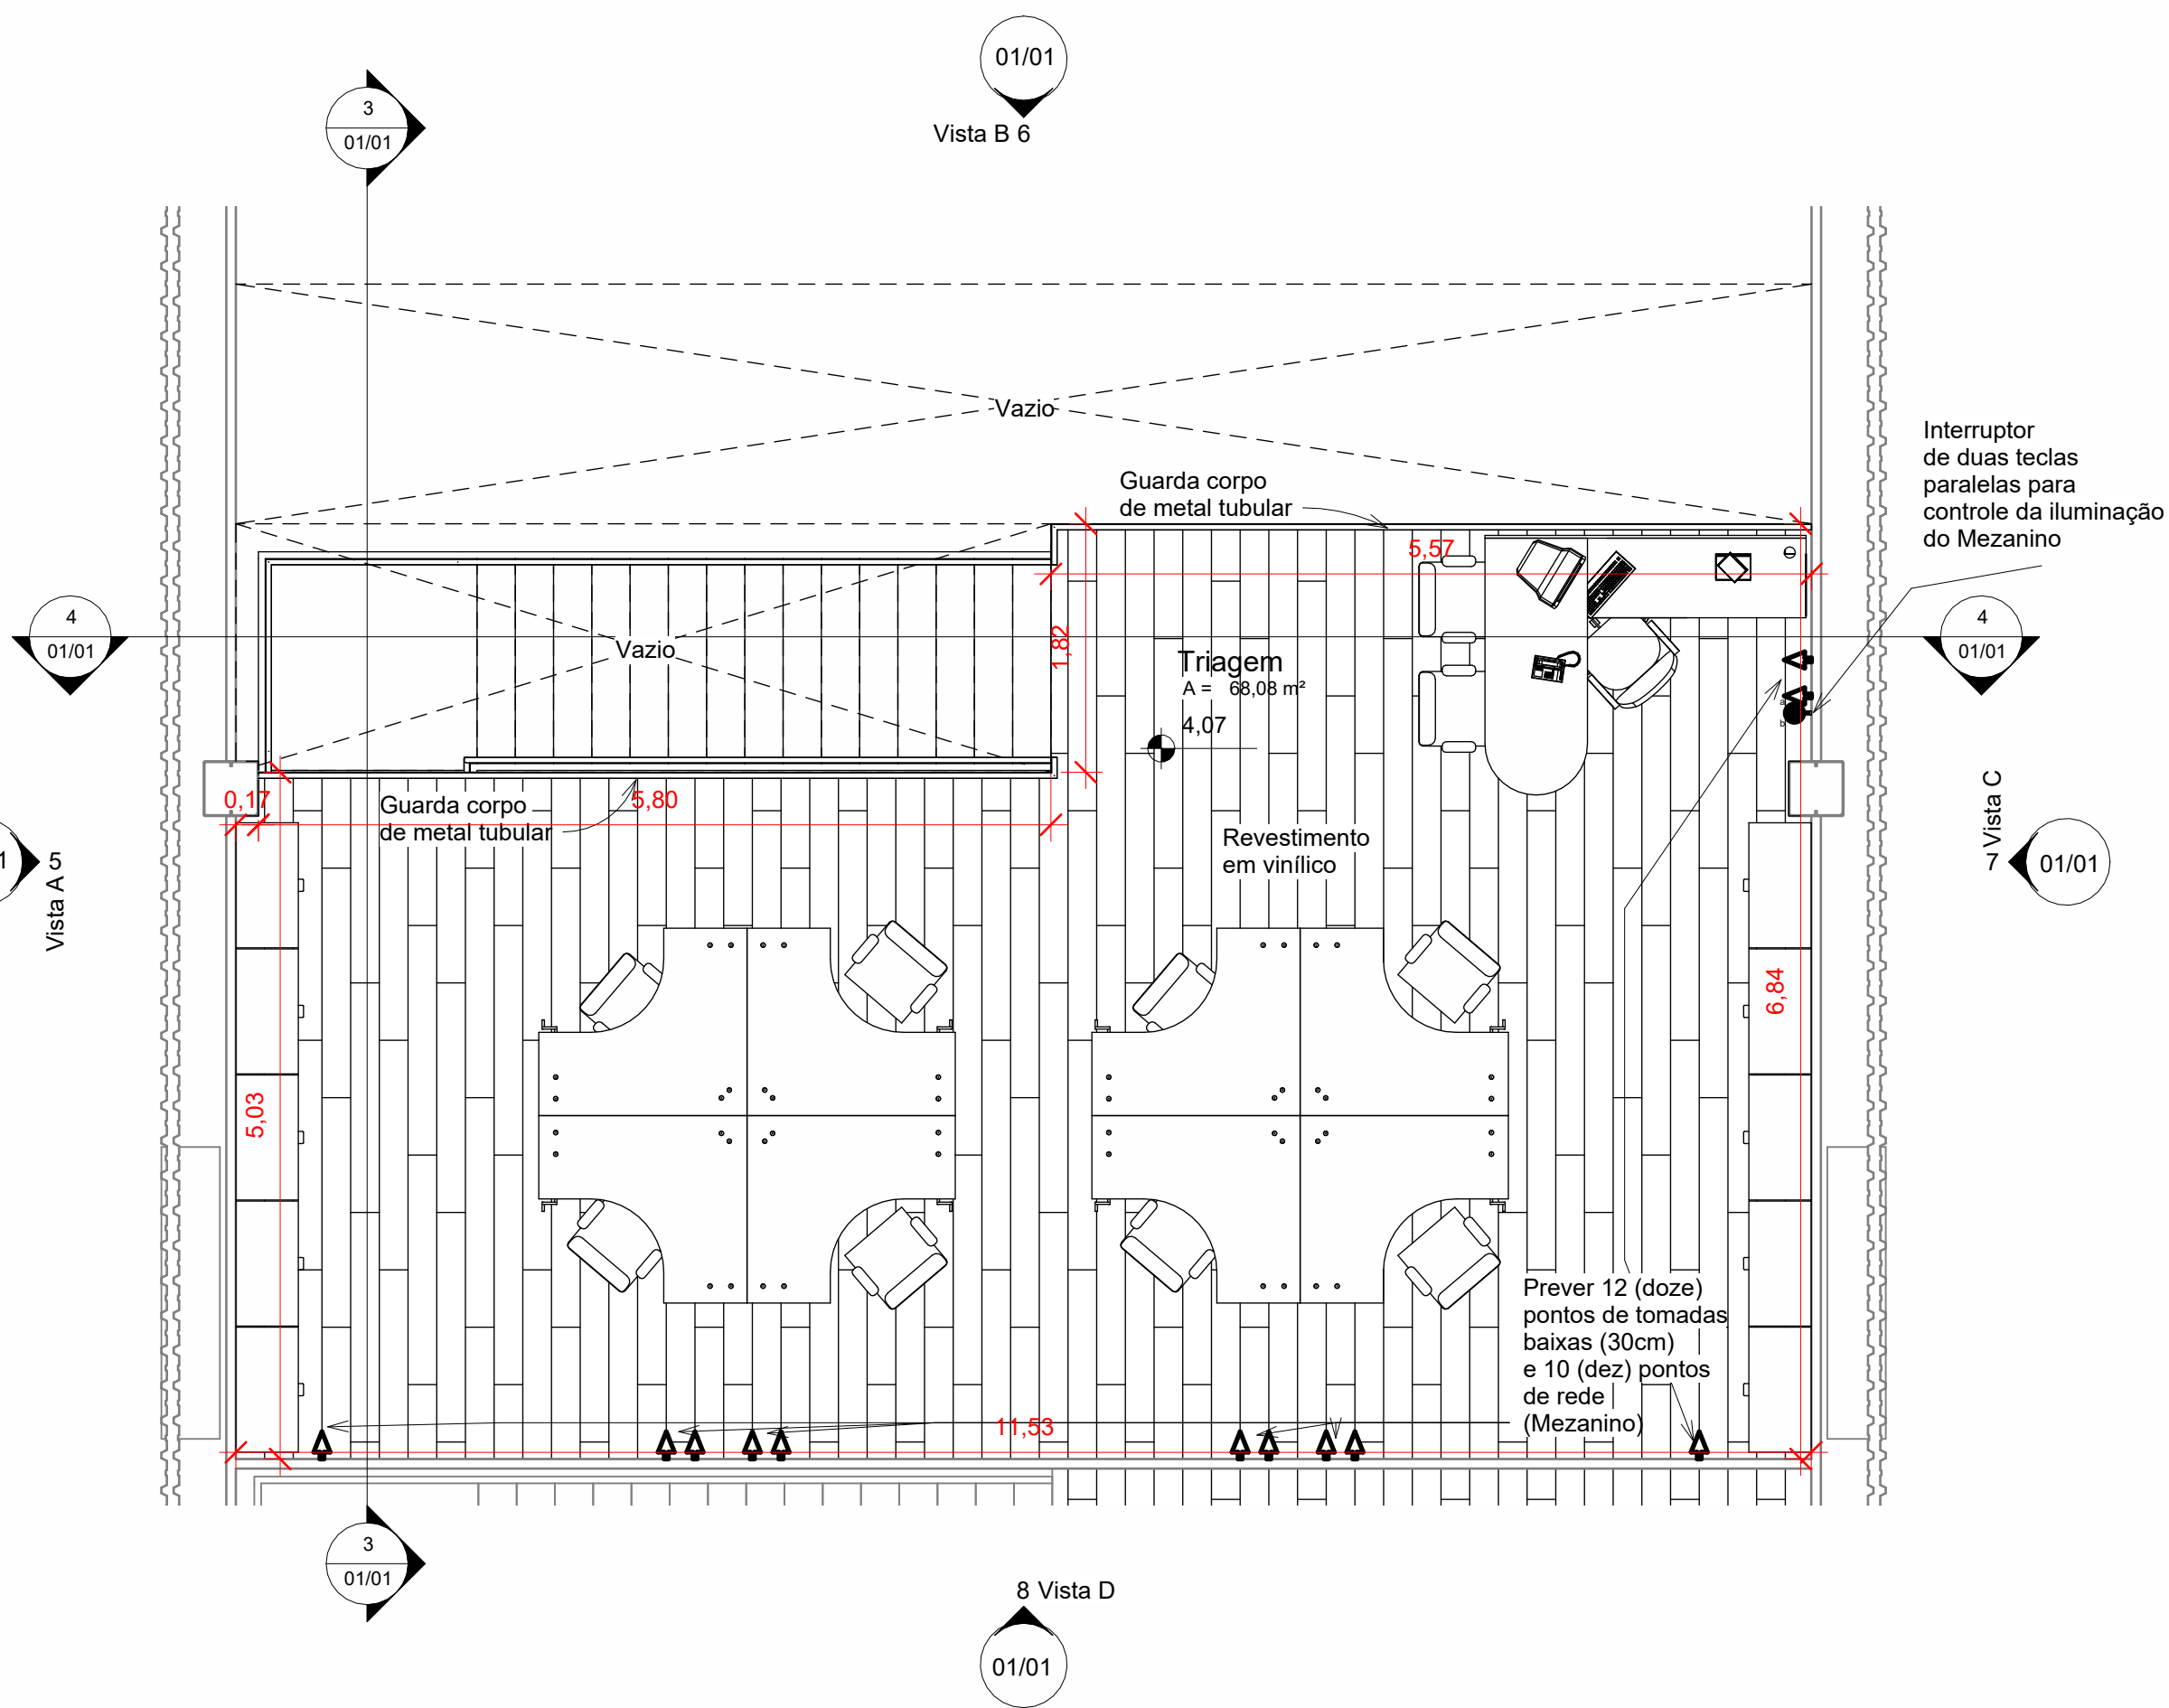

2 **1º PISO**
1 : 50

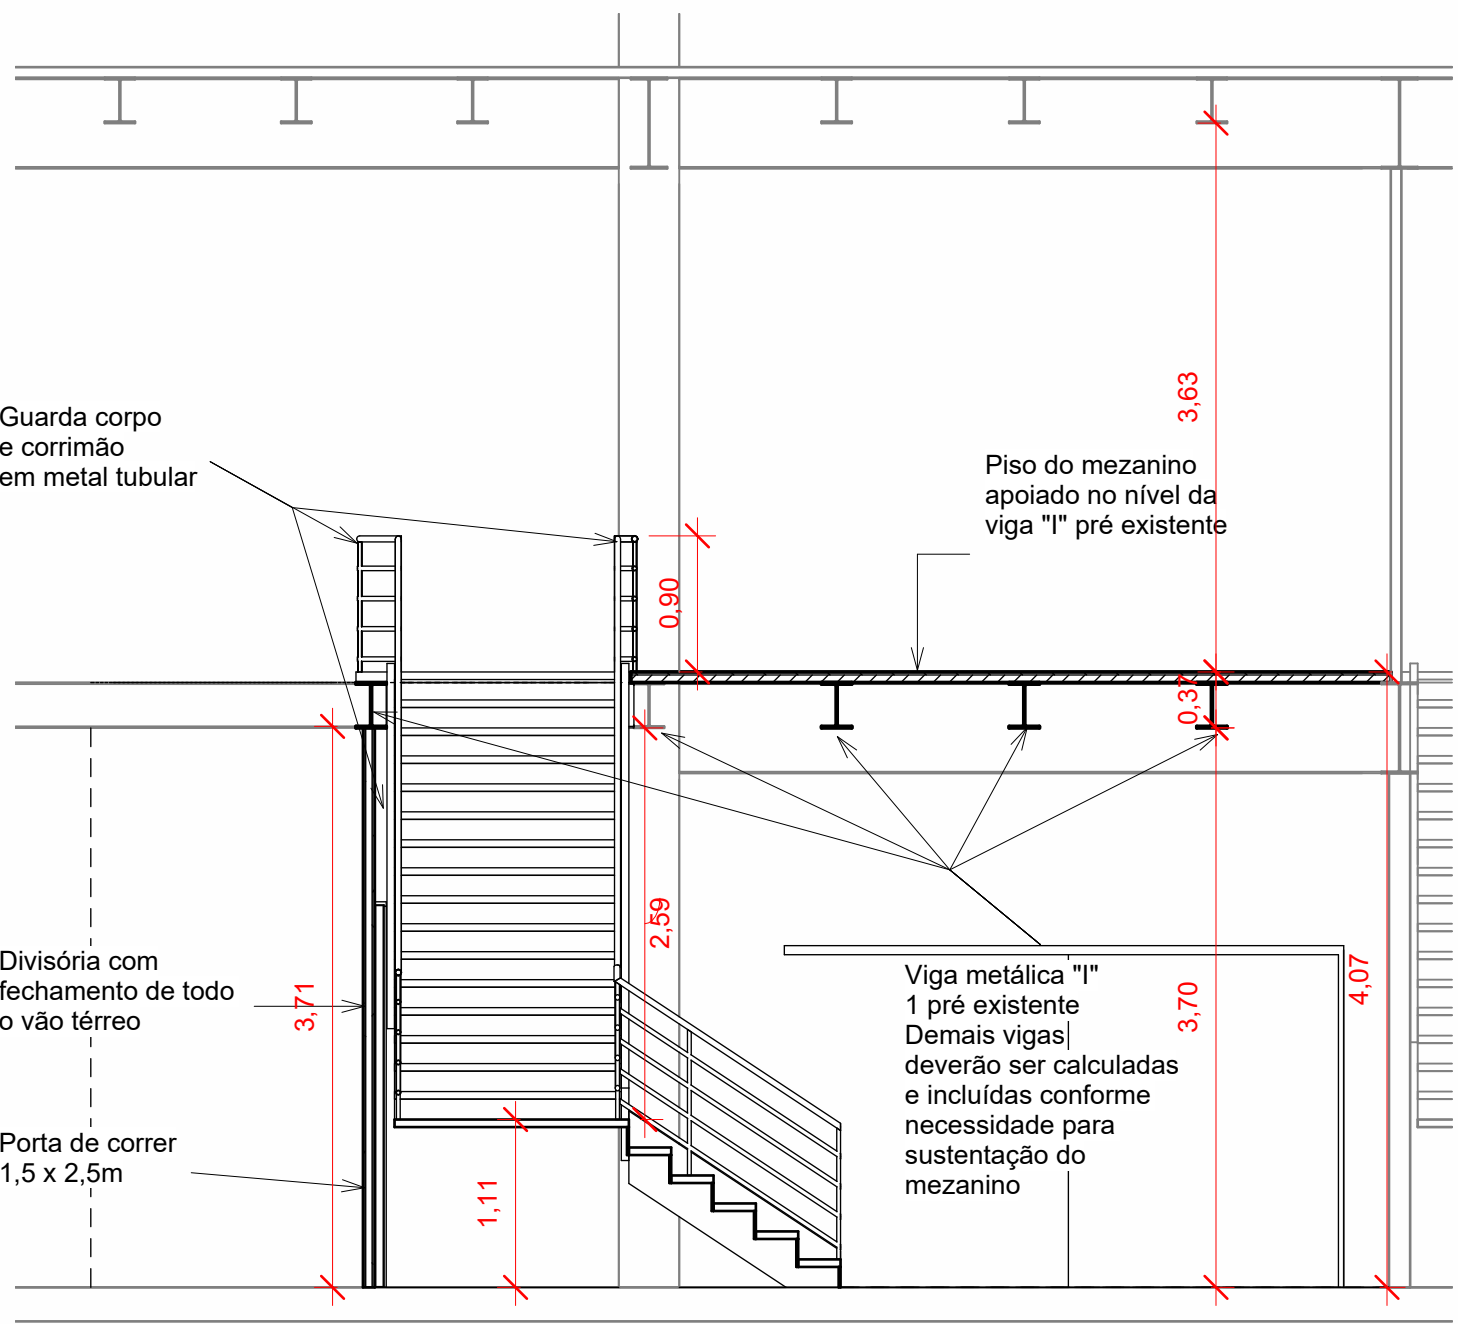

3 **Corte 1**
1 : 50

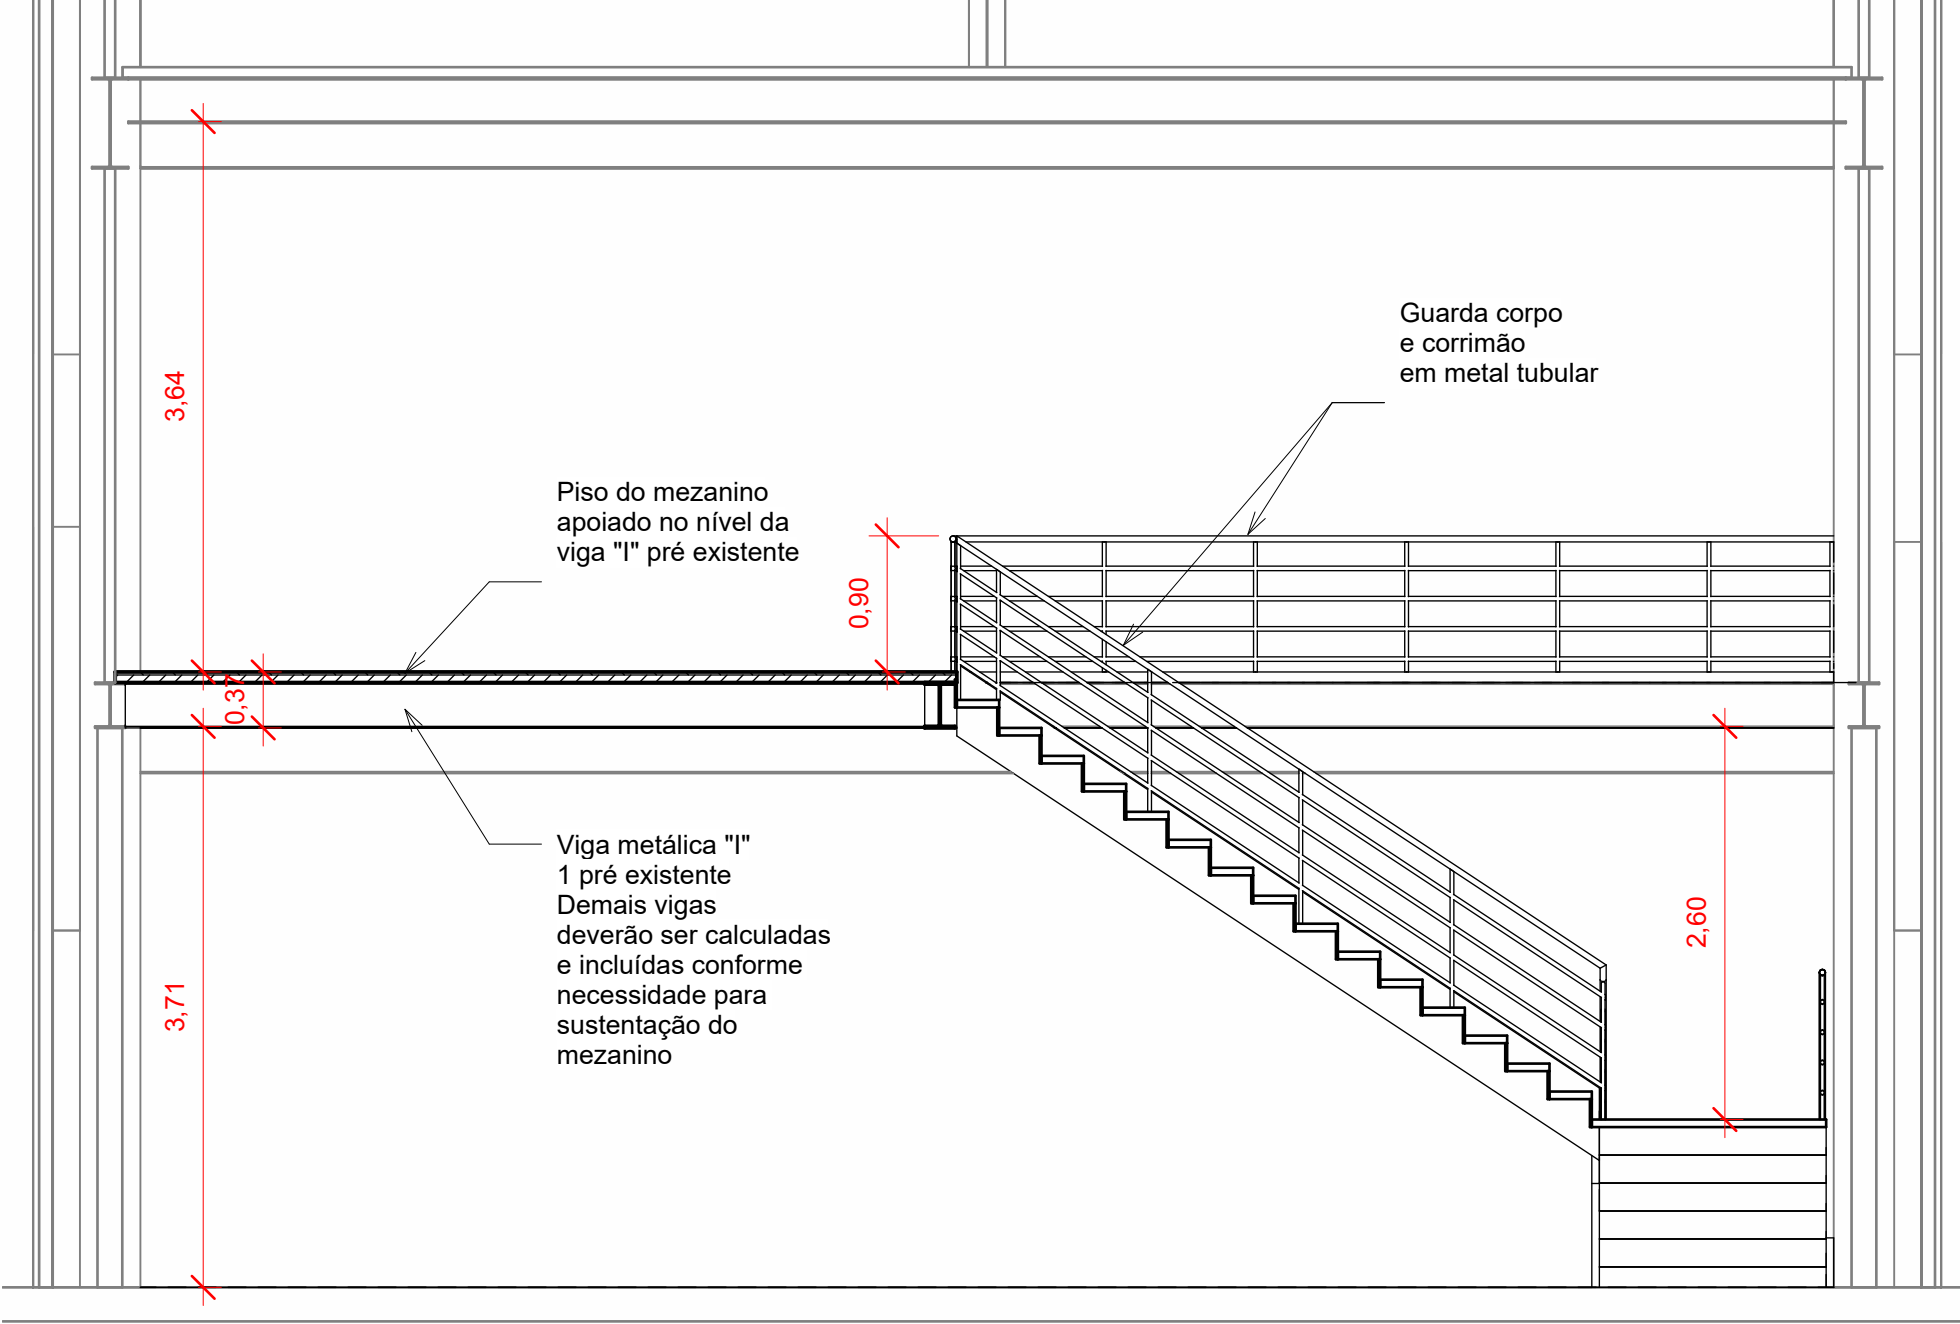


4 **Corte 2**
1 : 50




5 **Vista A**
1 : 50




6 **Vista B**
1 : 50

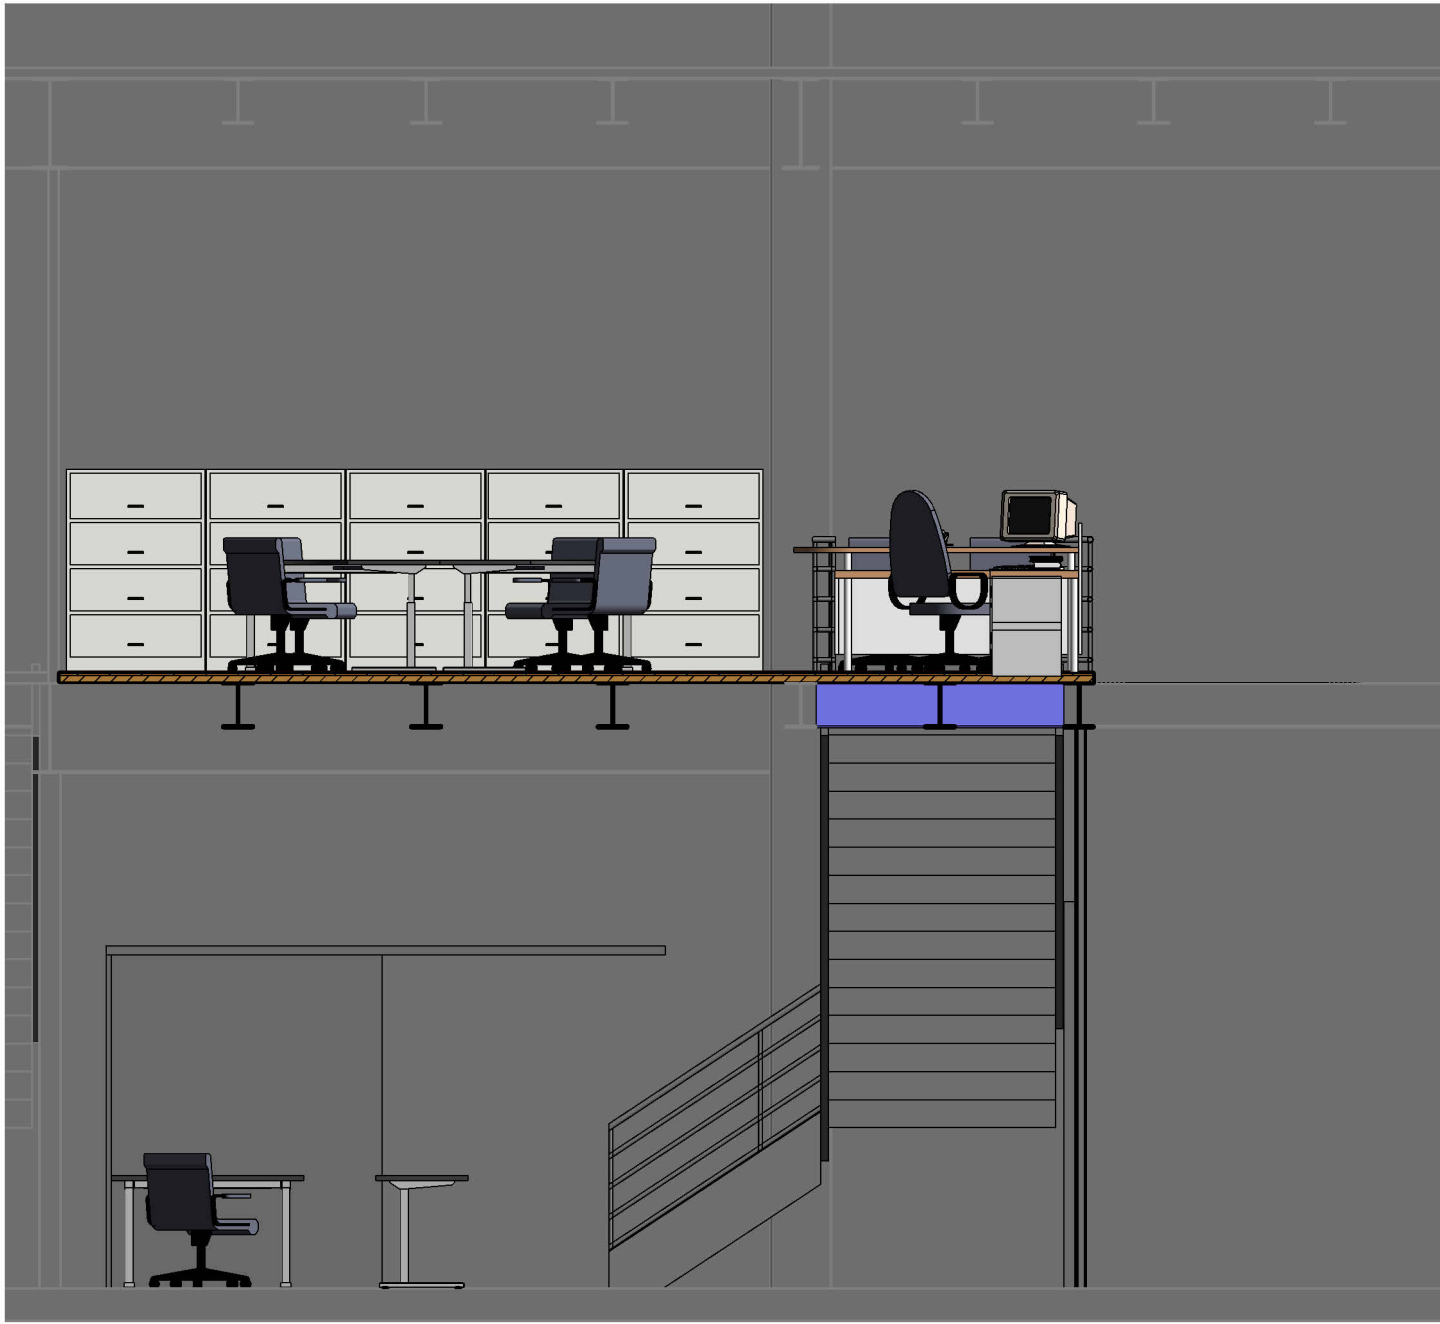


7 **Vista C**
1 : 50

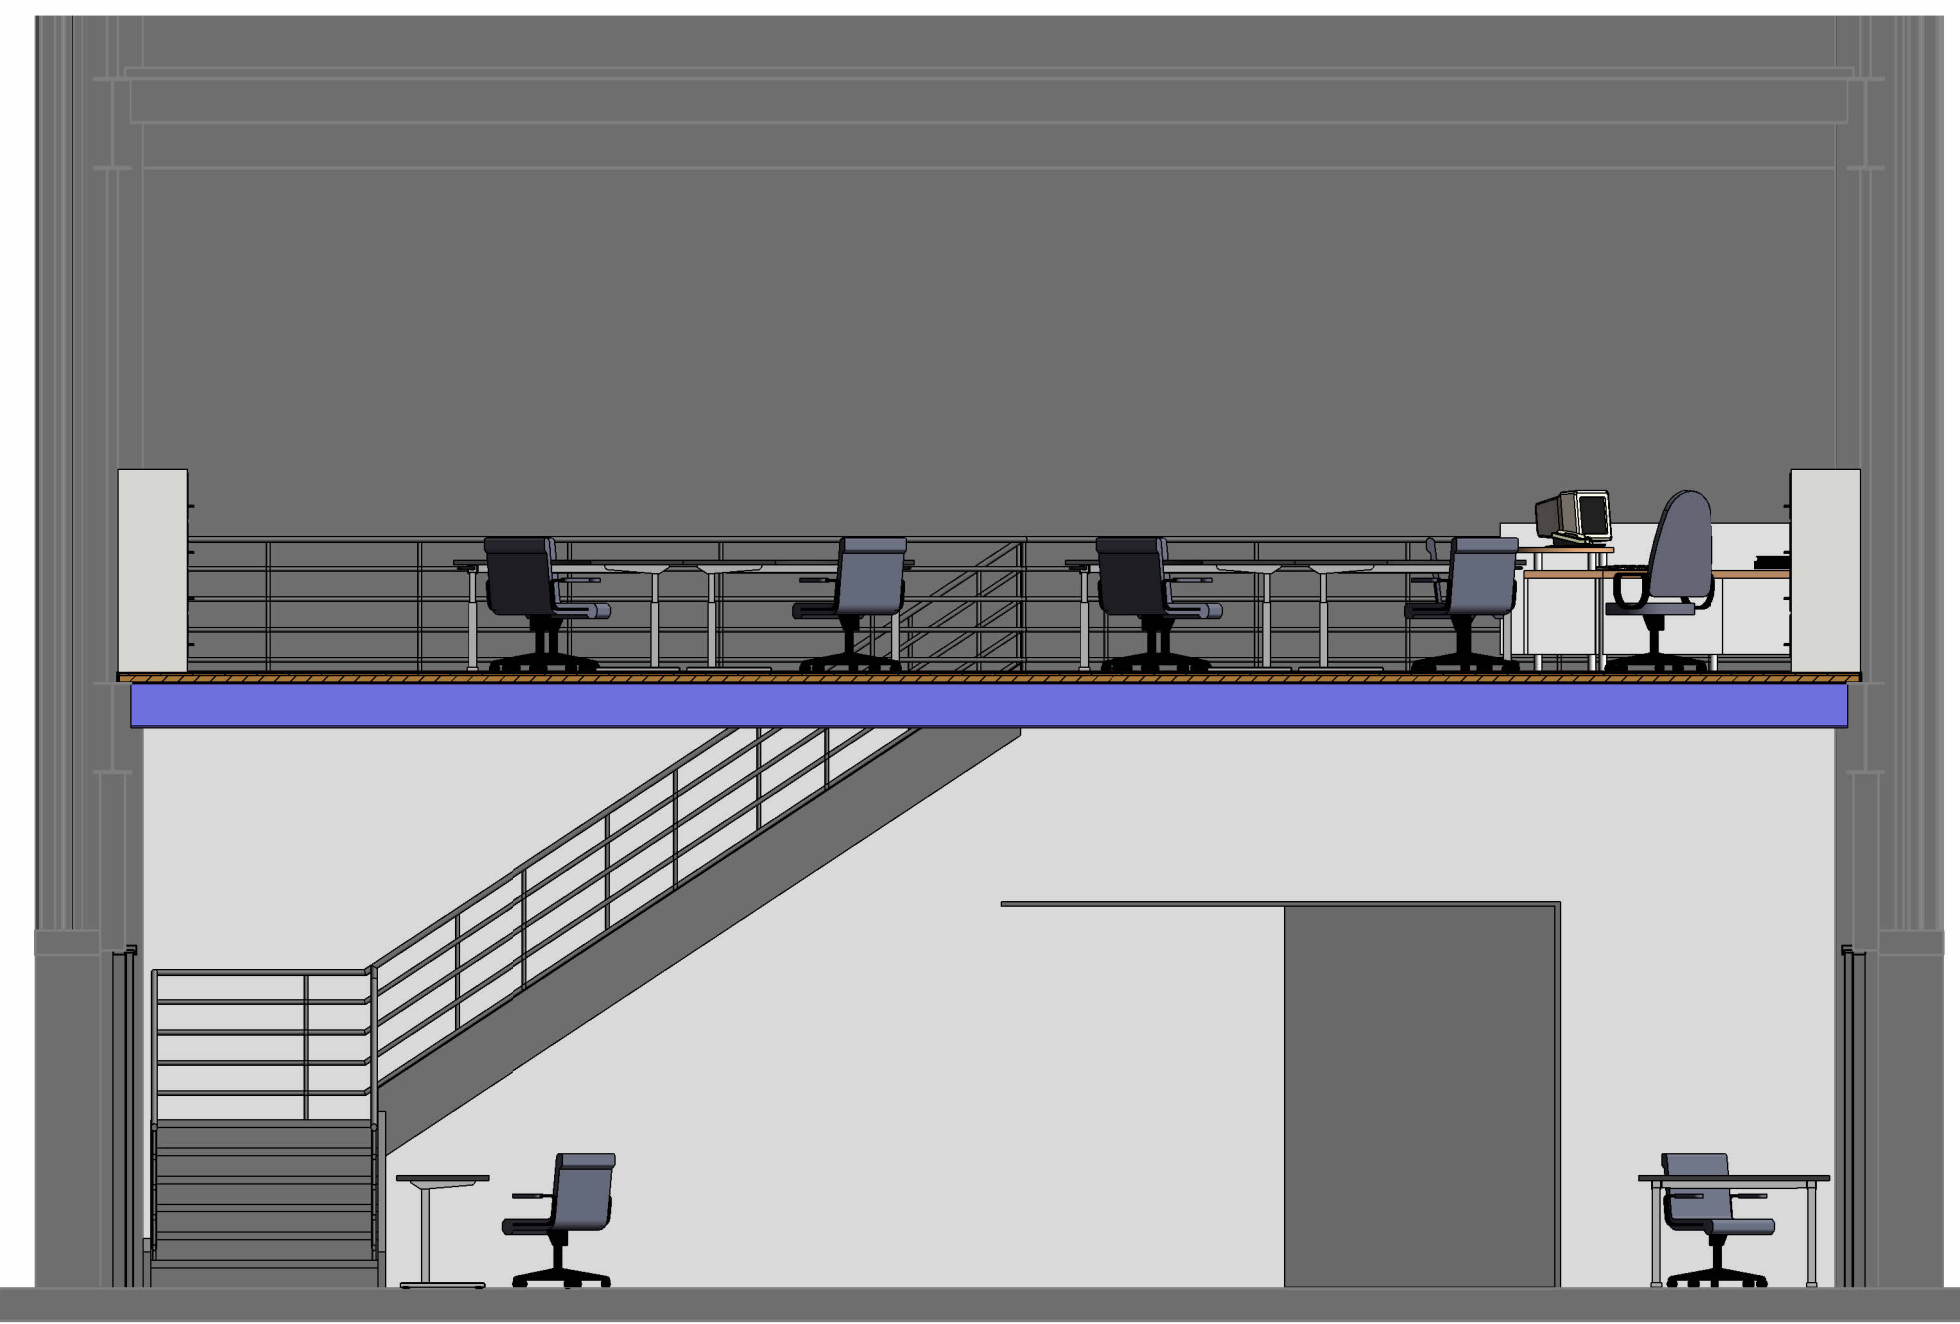


8 **Vista D**
1 : 50

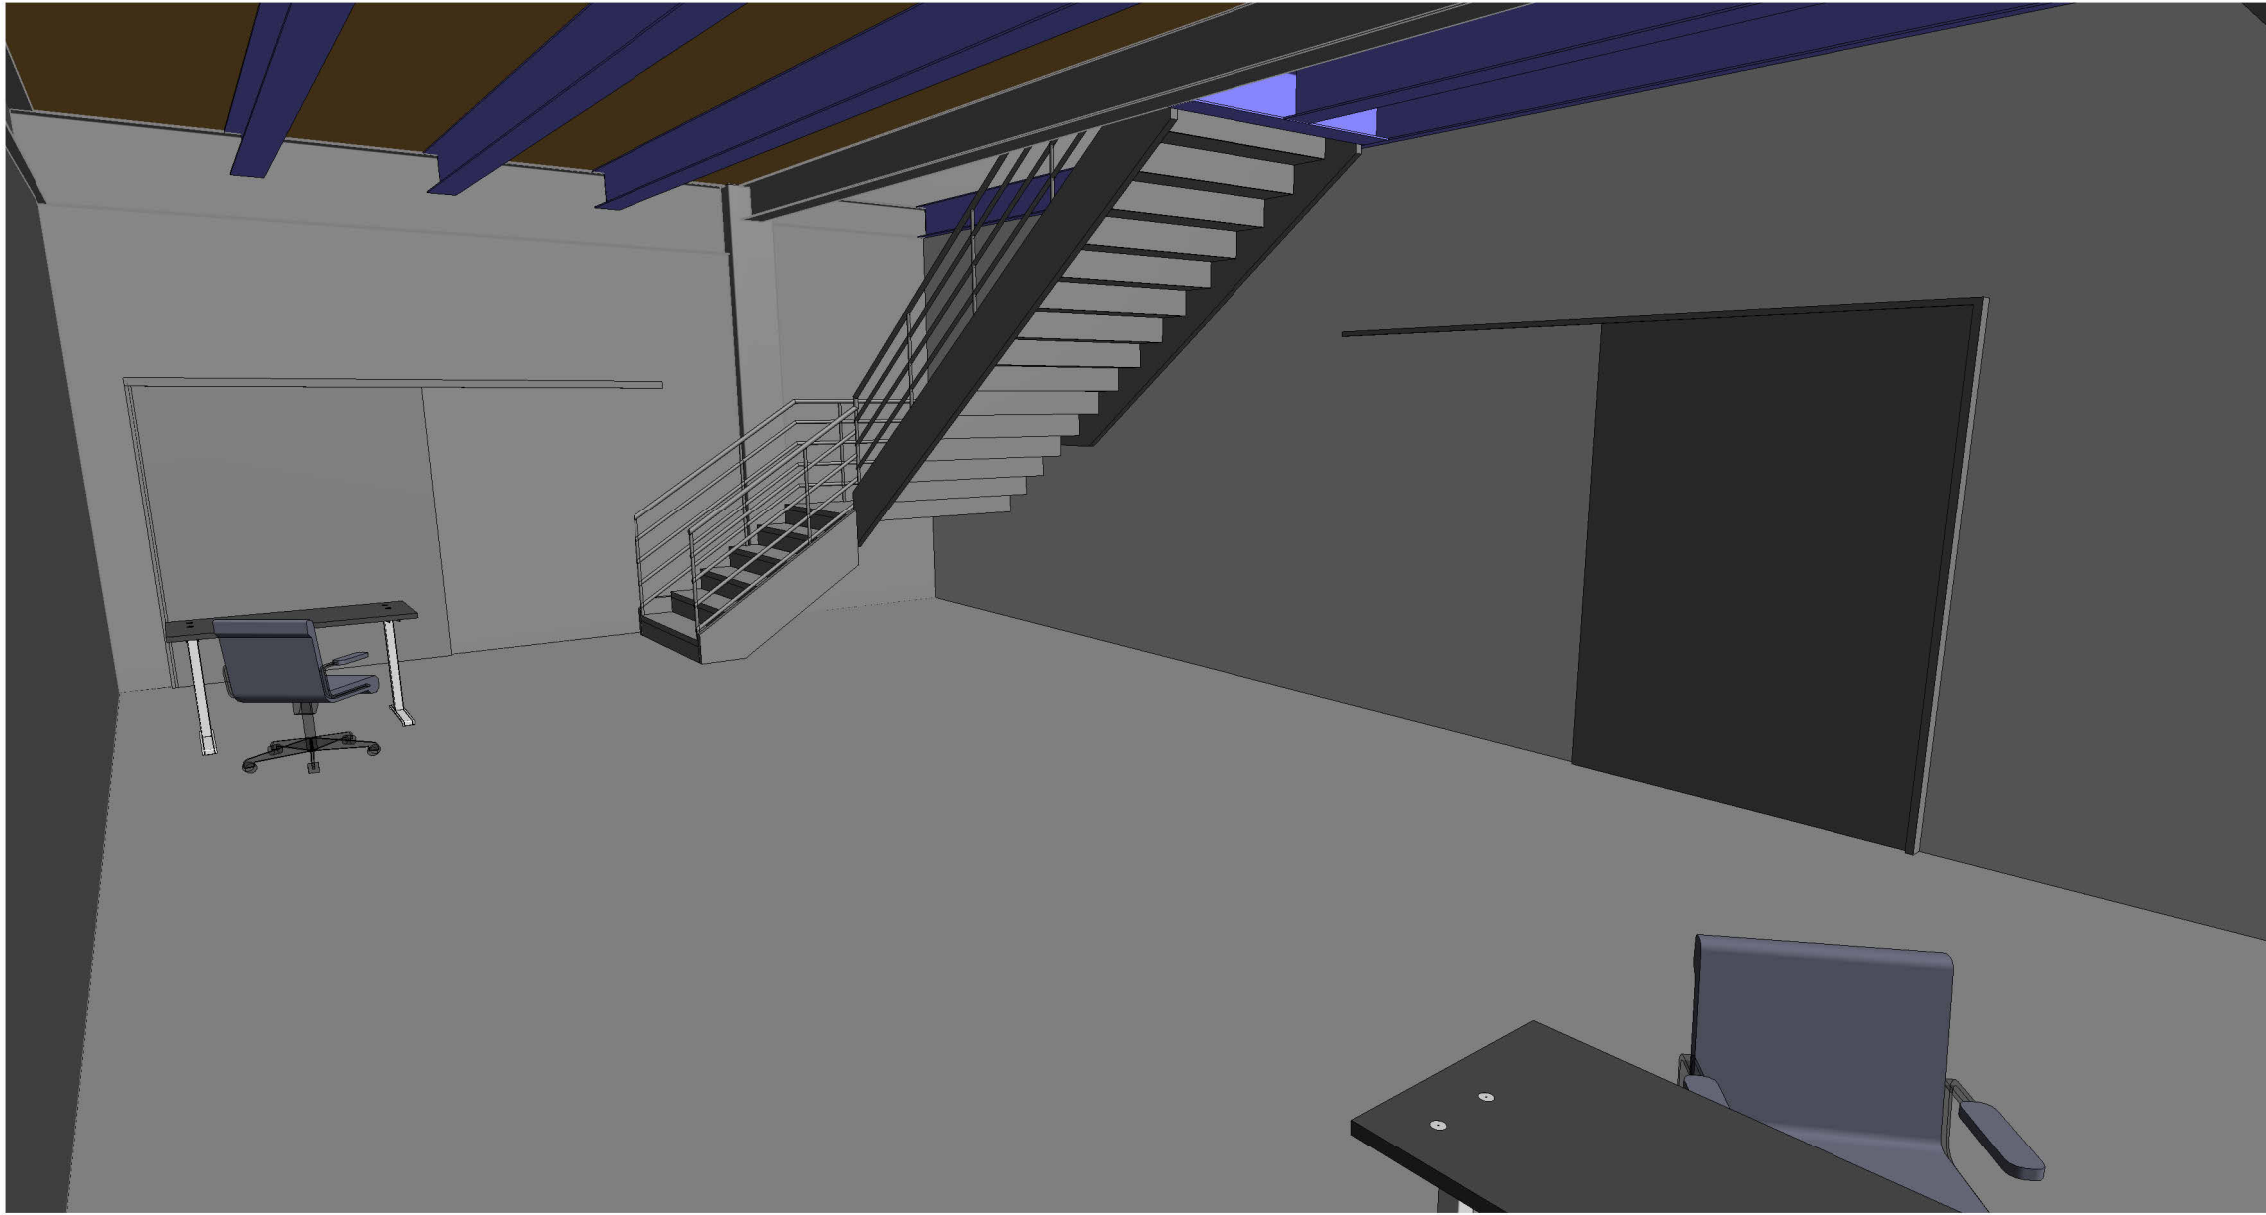

9 **Perspectiva Expedição**

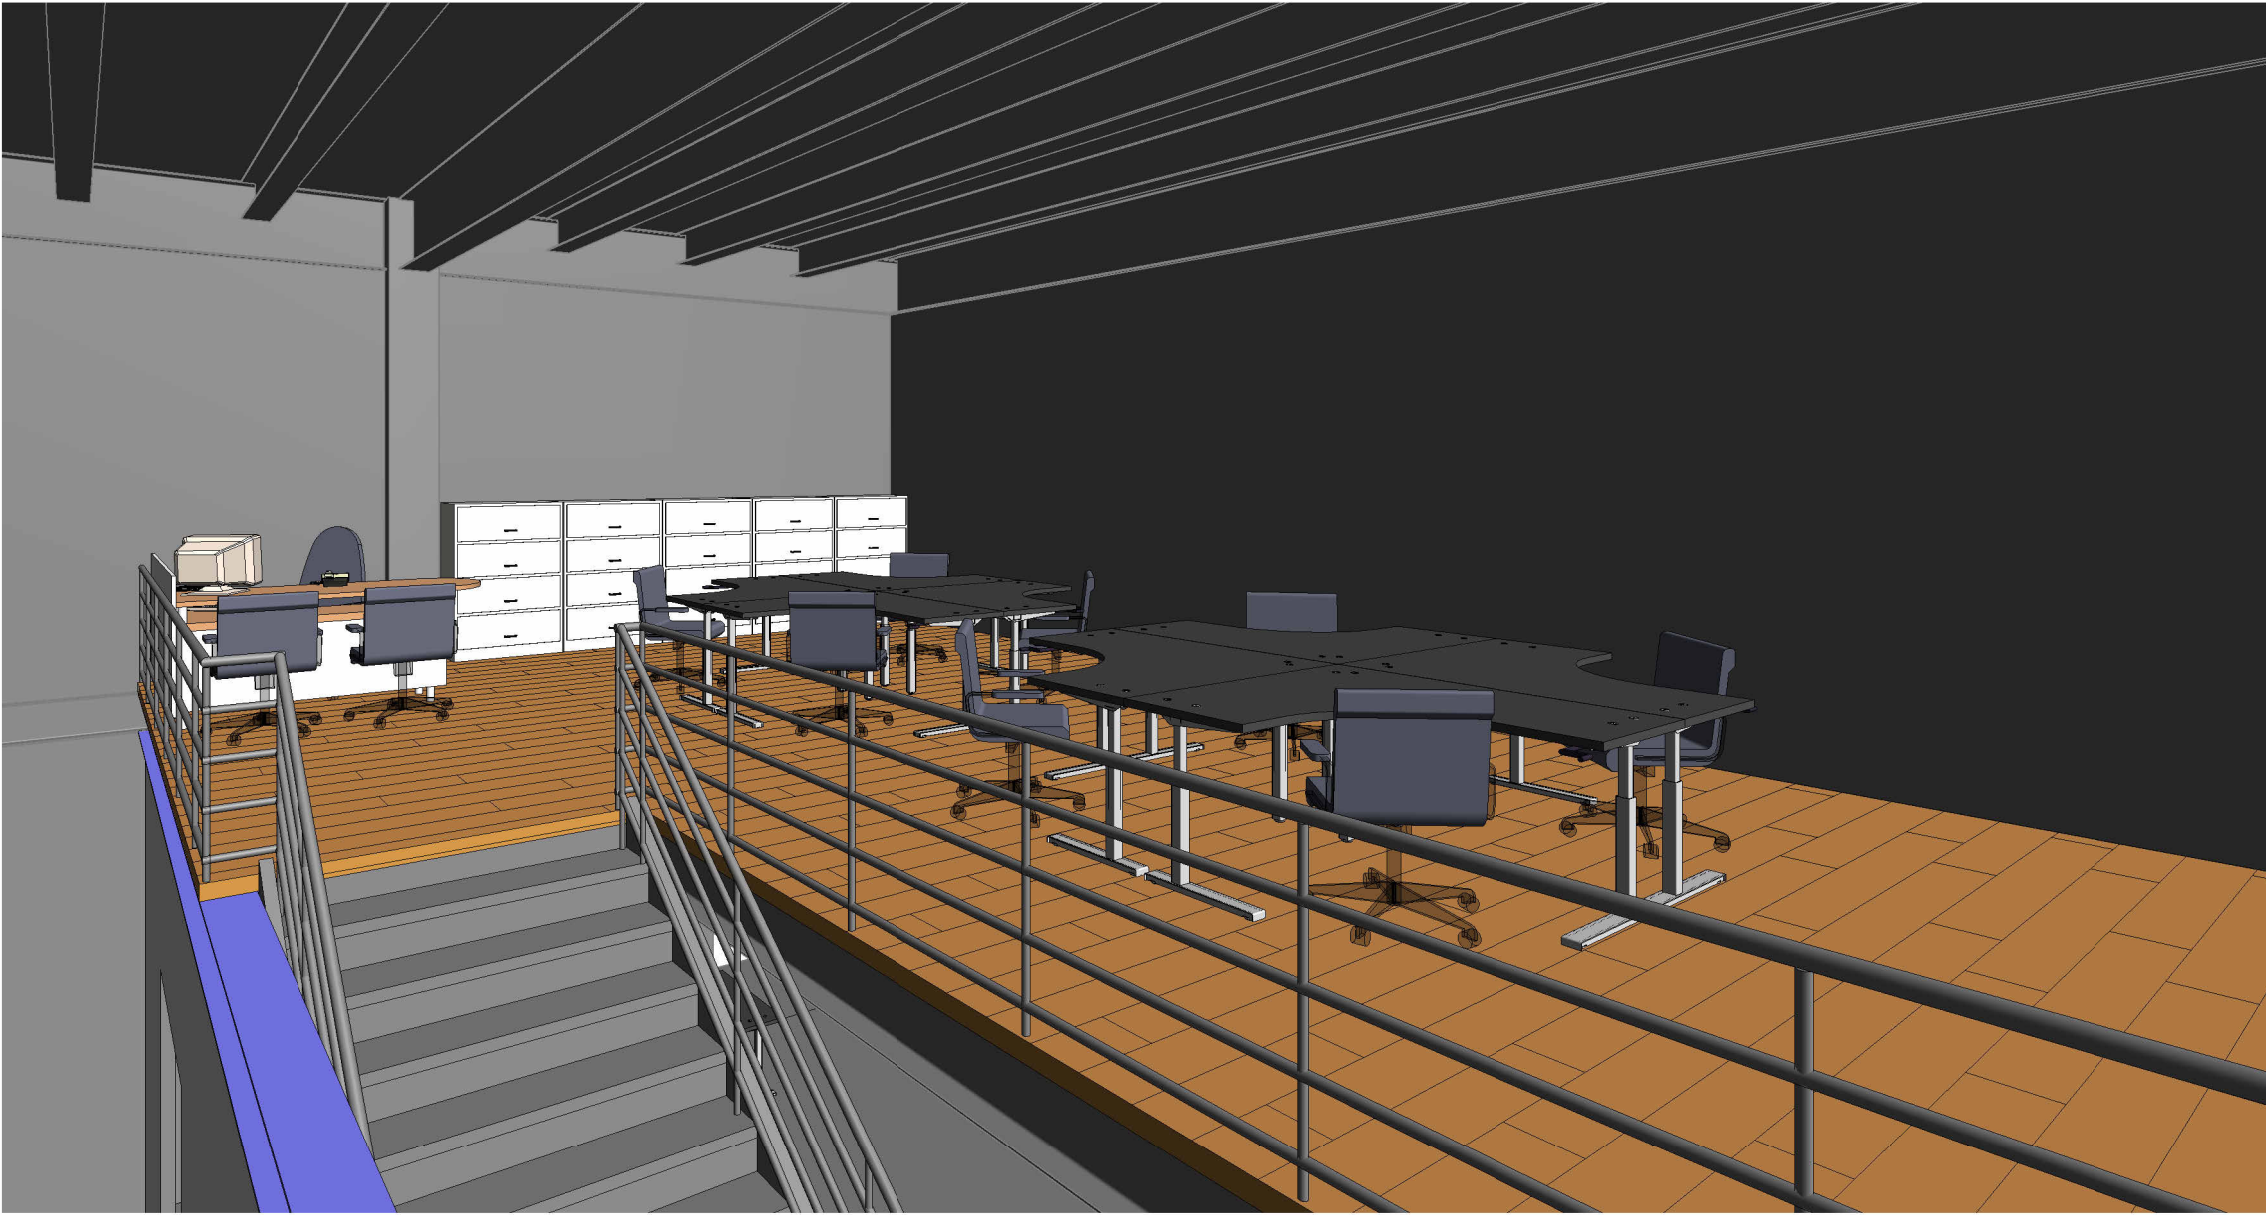

10 **Perspectiva Mezanino**

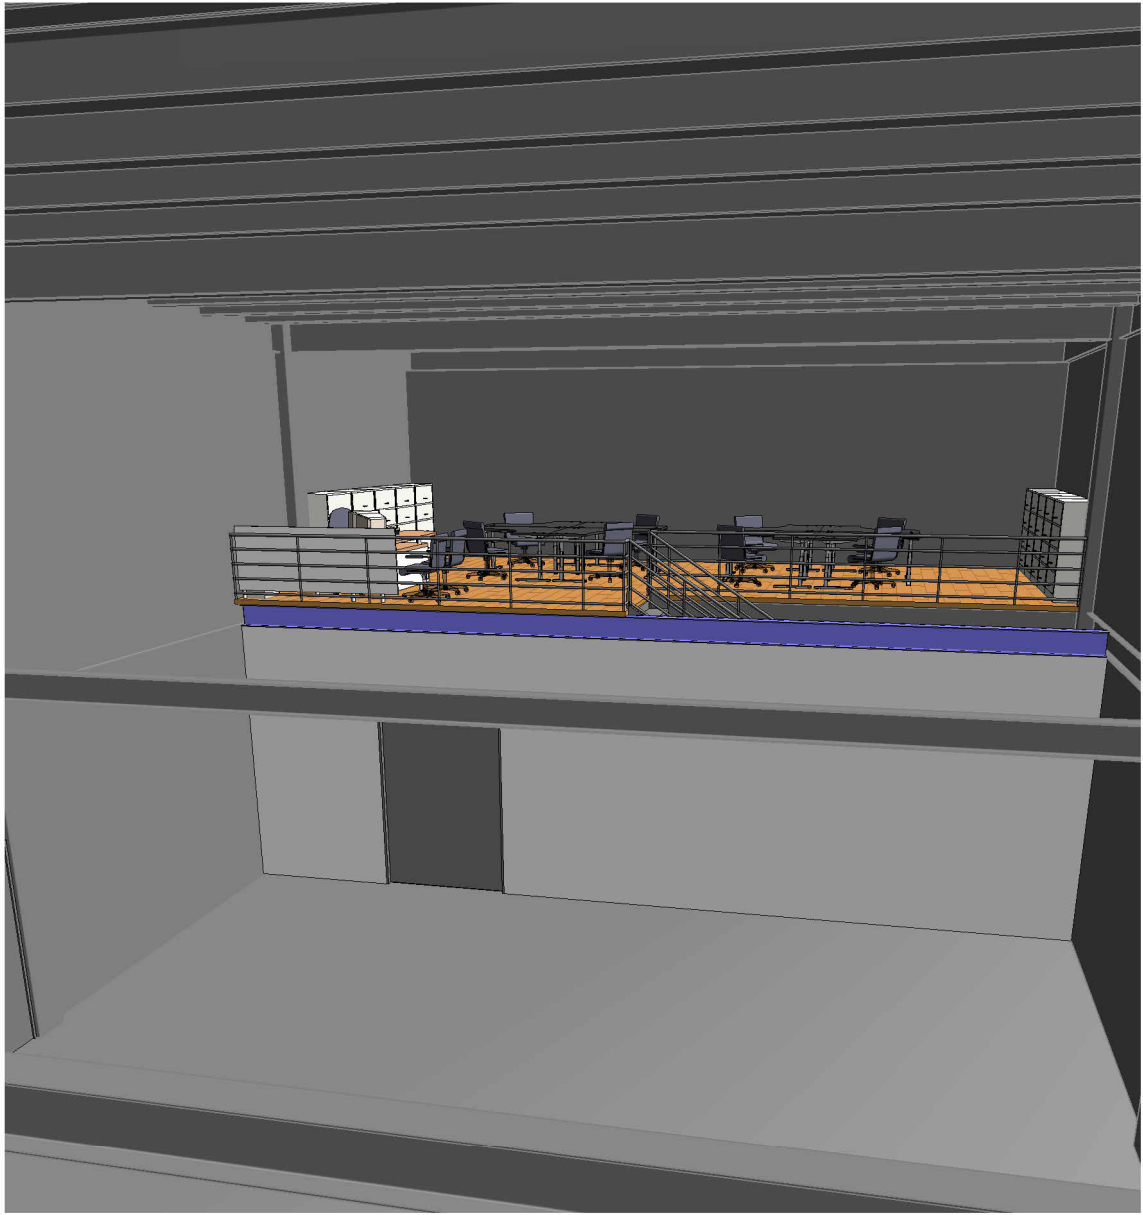

11 **Perspectiva Triagem**

QUADRO DE MODIFICAÇÕES						
L	DATA	DESCRIÇÃO			RESP	VISTO
A						
B						
C						
D						
E						
F						
G						
H						
OBSERVAÇÕES						