




1 Vista Superior

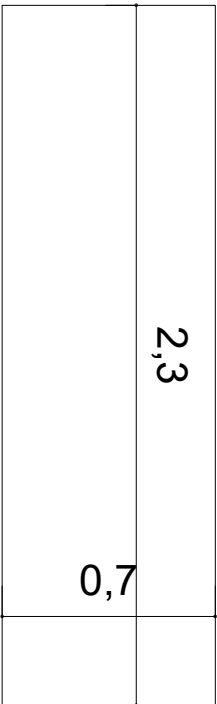

3 Vista Frontal

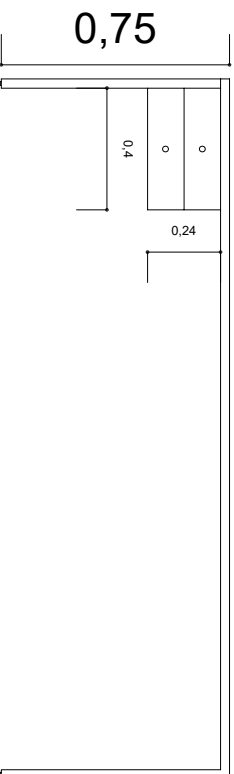

2 Vista Lateral

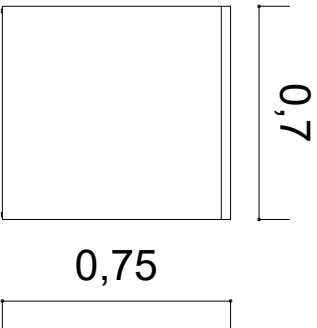

SEÇÃO TÉCNICA

4º BEC

PROJETO: MUSEU
PROJETADO: CB 319 WILLIAN SANTOS
TÍTULO: MESA - RECEPÇÃO


DATA: MAIO/2024
ESCALA: 1/100
PRANCHA: 01/01

OBSERVAÇÃO:
01: CONFERIR
COTAS NO LOCAL


VISTO DO CLIENTE:

1 Vista Superior

vidro

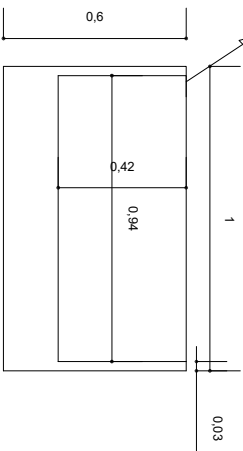


2 Vista Lateral

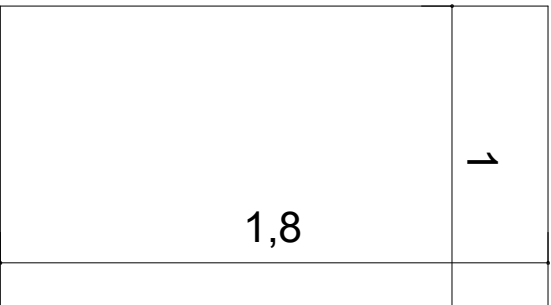

3 Vista Frontal

vidro

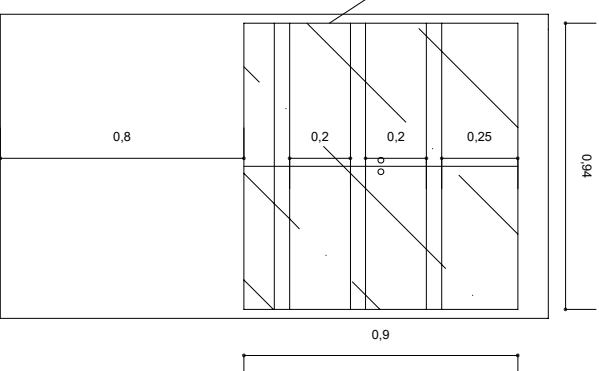

SEÇÃO TÉCNICA

4º BEC

PROJETO: MUSEU

PROJETADO: CB 319 WILLIAN SANTOS

TÍTULO: ESTANTE PARA MINIATURAS

DATA: MAIO/2024

ESCALA: 1/100

PRANCHA: 01/01

OBSERVAÇÃO:

01: CONFERIR
COTAS NO LOCAL

VISTO DO CLIENTE: