

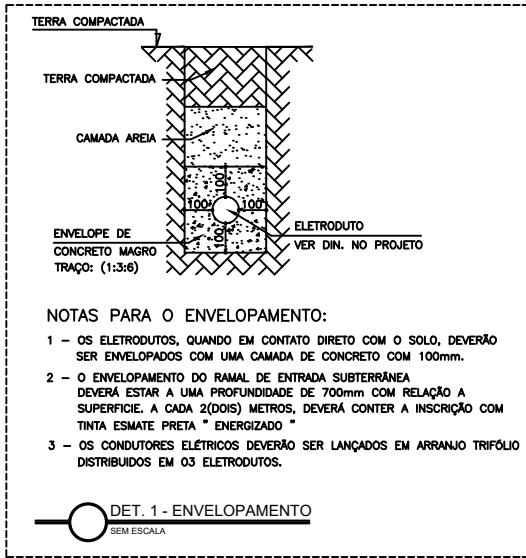
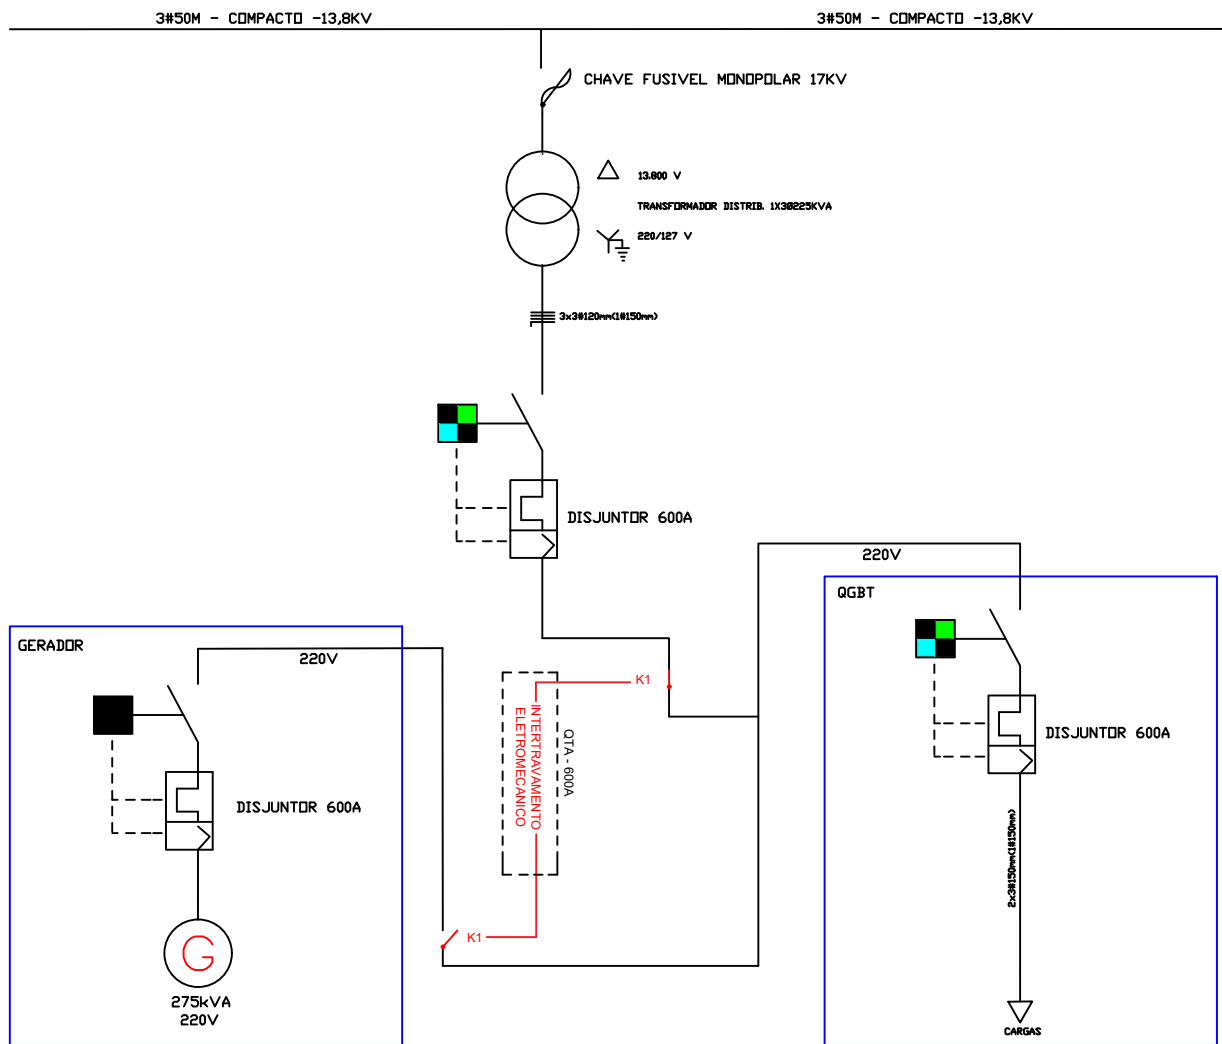


DIAGRAMA UNIFILAR
SEM ESCALA

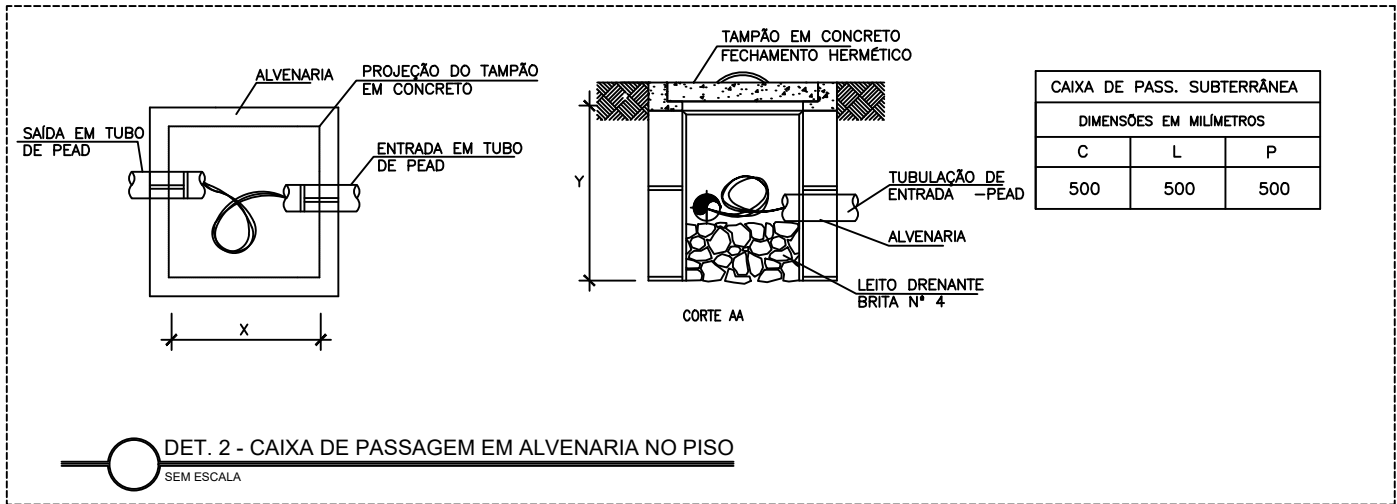

PLANTA DE ENCAMINHAMENTO SUBTERRÂNEO
SEM ESCALA

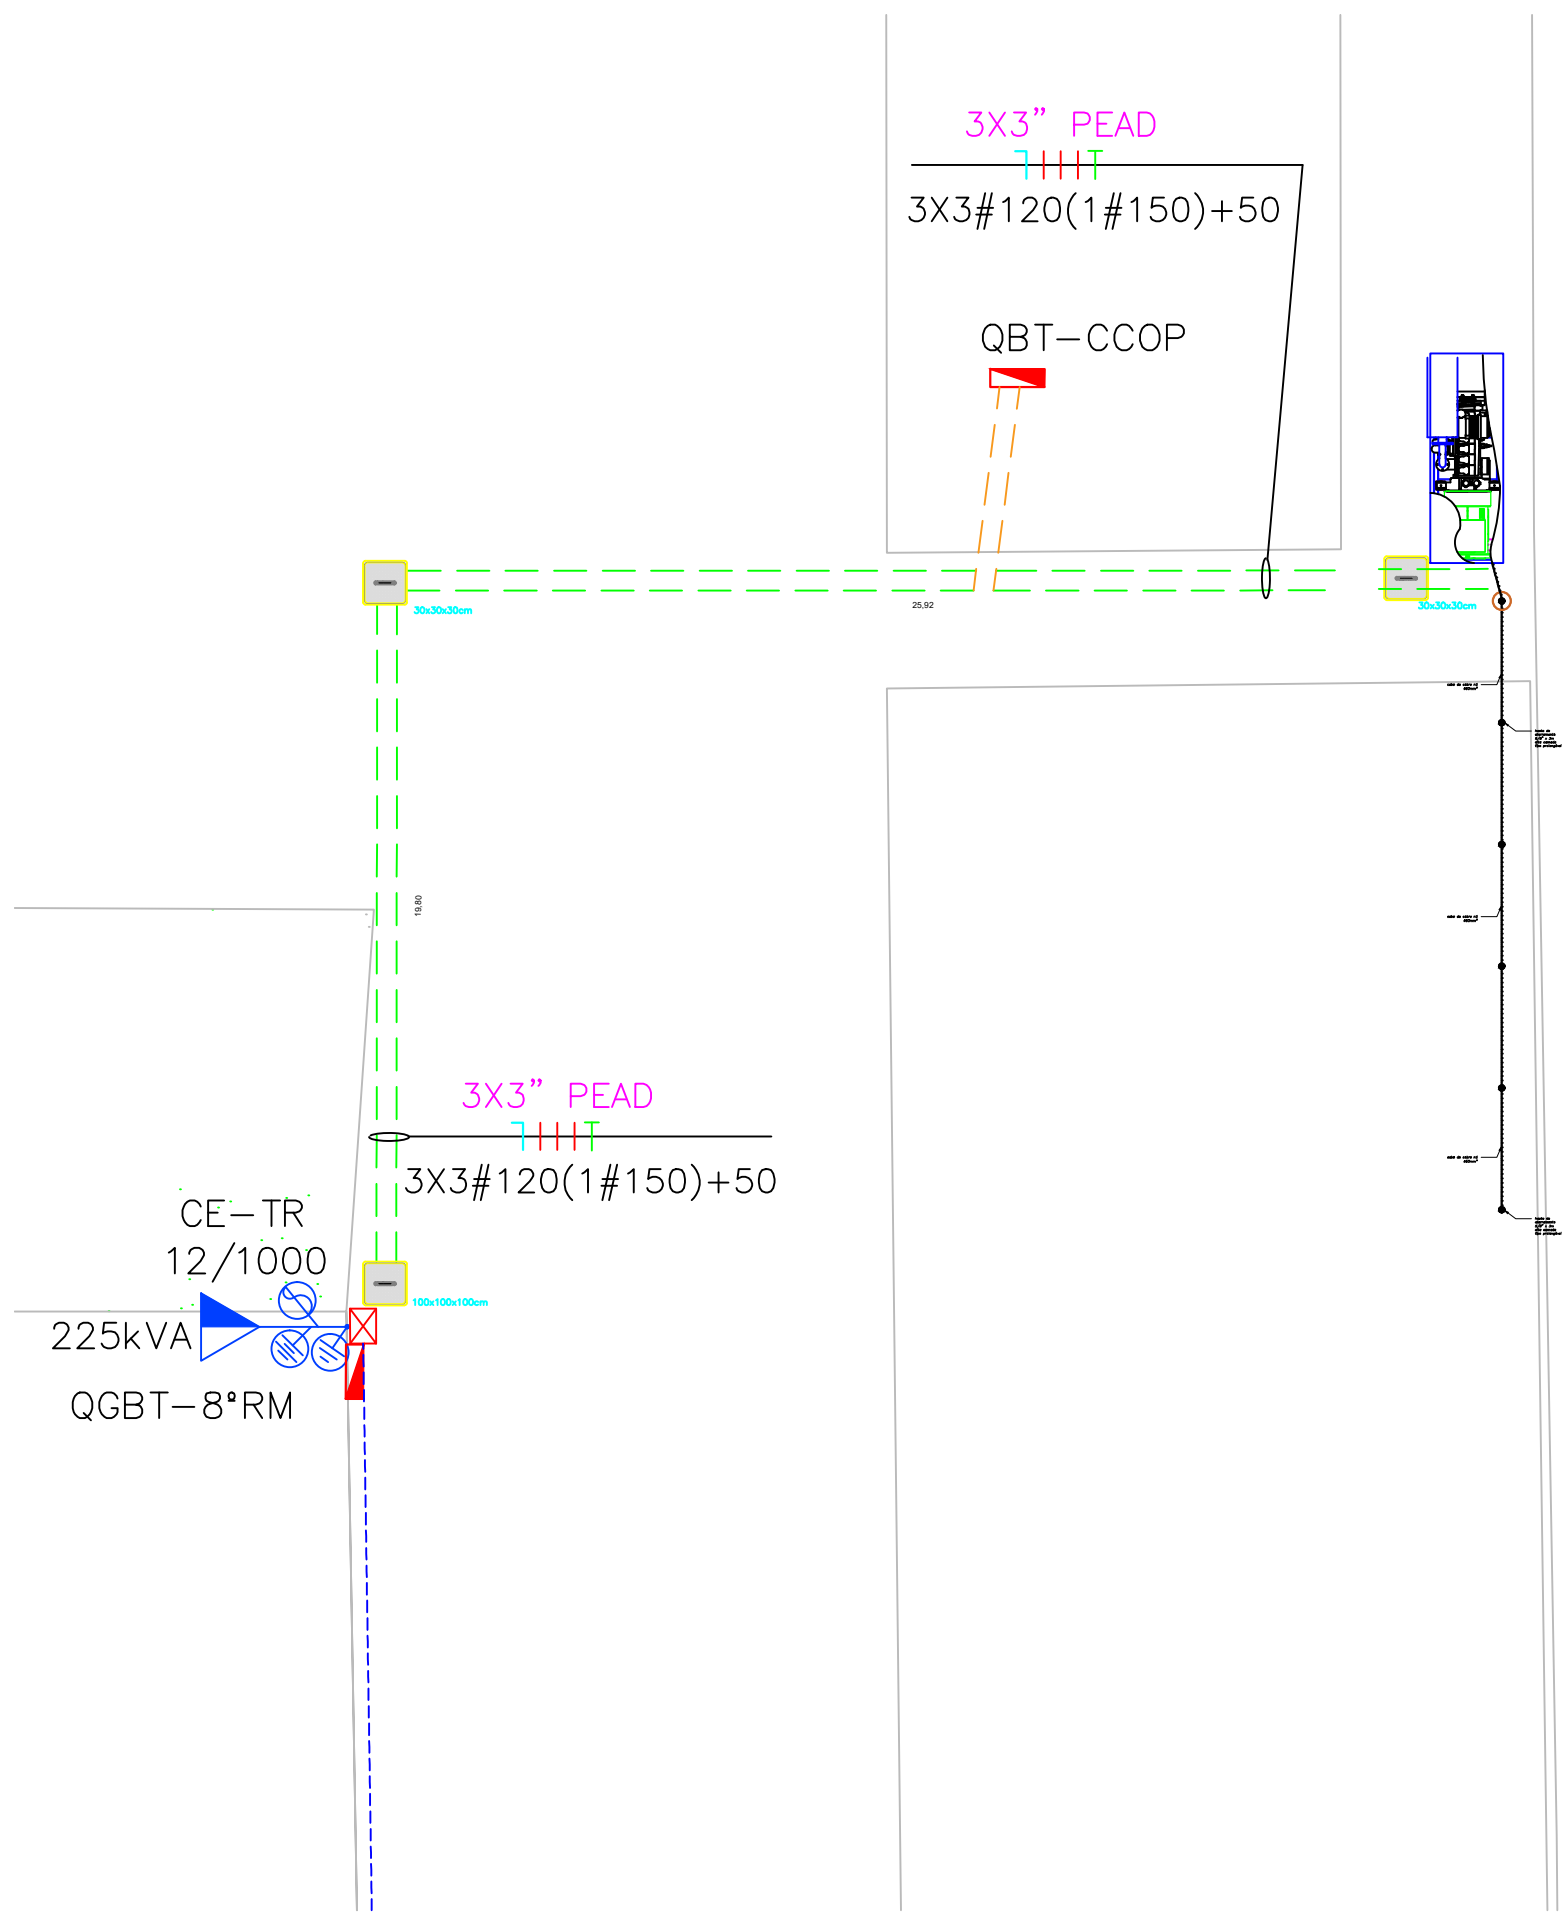

LEGENDA

- TRANSFORMADOR DE DISTRIBUIÇÃO EXISTENTE.
- QUADRO GERAL DE BAIXA TENSÃO EXISTENTE.
- CAIXA DE PASSAGEM EM ALVENARIA COM TAMPA DE CONCRETO. (30x30x30)cm.
- POSTE DE CONCRETO DT - EXISTENTE.
- ELETRODUTO DE PVC PEAD INSTALAR EMBUTIDO NO PISO.
- ELETRODUTO DE PVC PEAD INSTALADO EMBUTIDO NO PISO.
- REDE ELÉTRICA COMPACTA EXISTENTE EM MÉDIA TENSÃO.
- GERADOR DE ENERGIA ELÉTRICA EXISTENTE.
- HASTE DE ATERRAMENTO 5/8" COM 3 METROS.
- CAIXA DE INSPEÇÃO CIRCULAR EM PVC COM TAMPA .

NOTAS GERAIS

- TODO ELETRODUTO APARENTE SERÁ DE FERRO GALVANIZADO.
- TODO ELETRODUTO SECO DEVERÁ POSSUIR ARAME GUIA.
- PARA A ESPECIFICAÇÃO DOS MATERIAIS E EQUIPAMENTOS, VIDE ESPECIFICAÇÃO TÉCNICA.
- TODAS AS PARTES METÁLICAS DEVERÃO SER DEVIDAMENTE ATERRADAS.
- CONDUTORES FASE, NEUTRO, TERRA E RETORNO: IIII
- OS CONDUTORES ELÉTRICOS DEVERÃO SER LANÇADOS EM ARRANJO TRIFÓLIO DISTRIBUIDOS EM 03 ELETRODUTOS.

OBSERVAÇÕES

PROTOCOLO DOM					APROVAÇÃO DOM					
MDH		ES	DEC	DOM	ANO	Nº DO PROJETO		ITEM	FOLHA Nº	
CMN					2024	—		EL	01/01	
COMANDO MILITAR DO NORTE						BELEM/PA				
instal. de Infra. elétrica em baixa tensão para conexão de gerador existente de 275 kVA a fim de atender as instalações do QGI.						JUL/2024				
PLANTA BAIXA						—				
DIAGRAMA UNIFILAR E PASSAGEM SUBTERRANEA						—				
RAFAEL MACIEL FERREIRA - 2º TEN						ESCALA				
ENGº ELETRICISTA - CREA 150936258-4						S/ESC				
—						—				
—						—				
—						—				