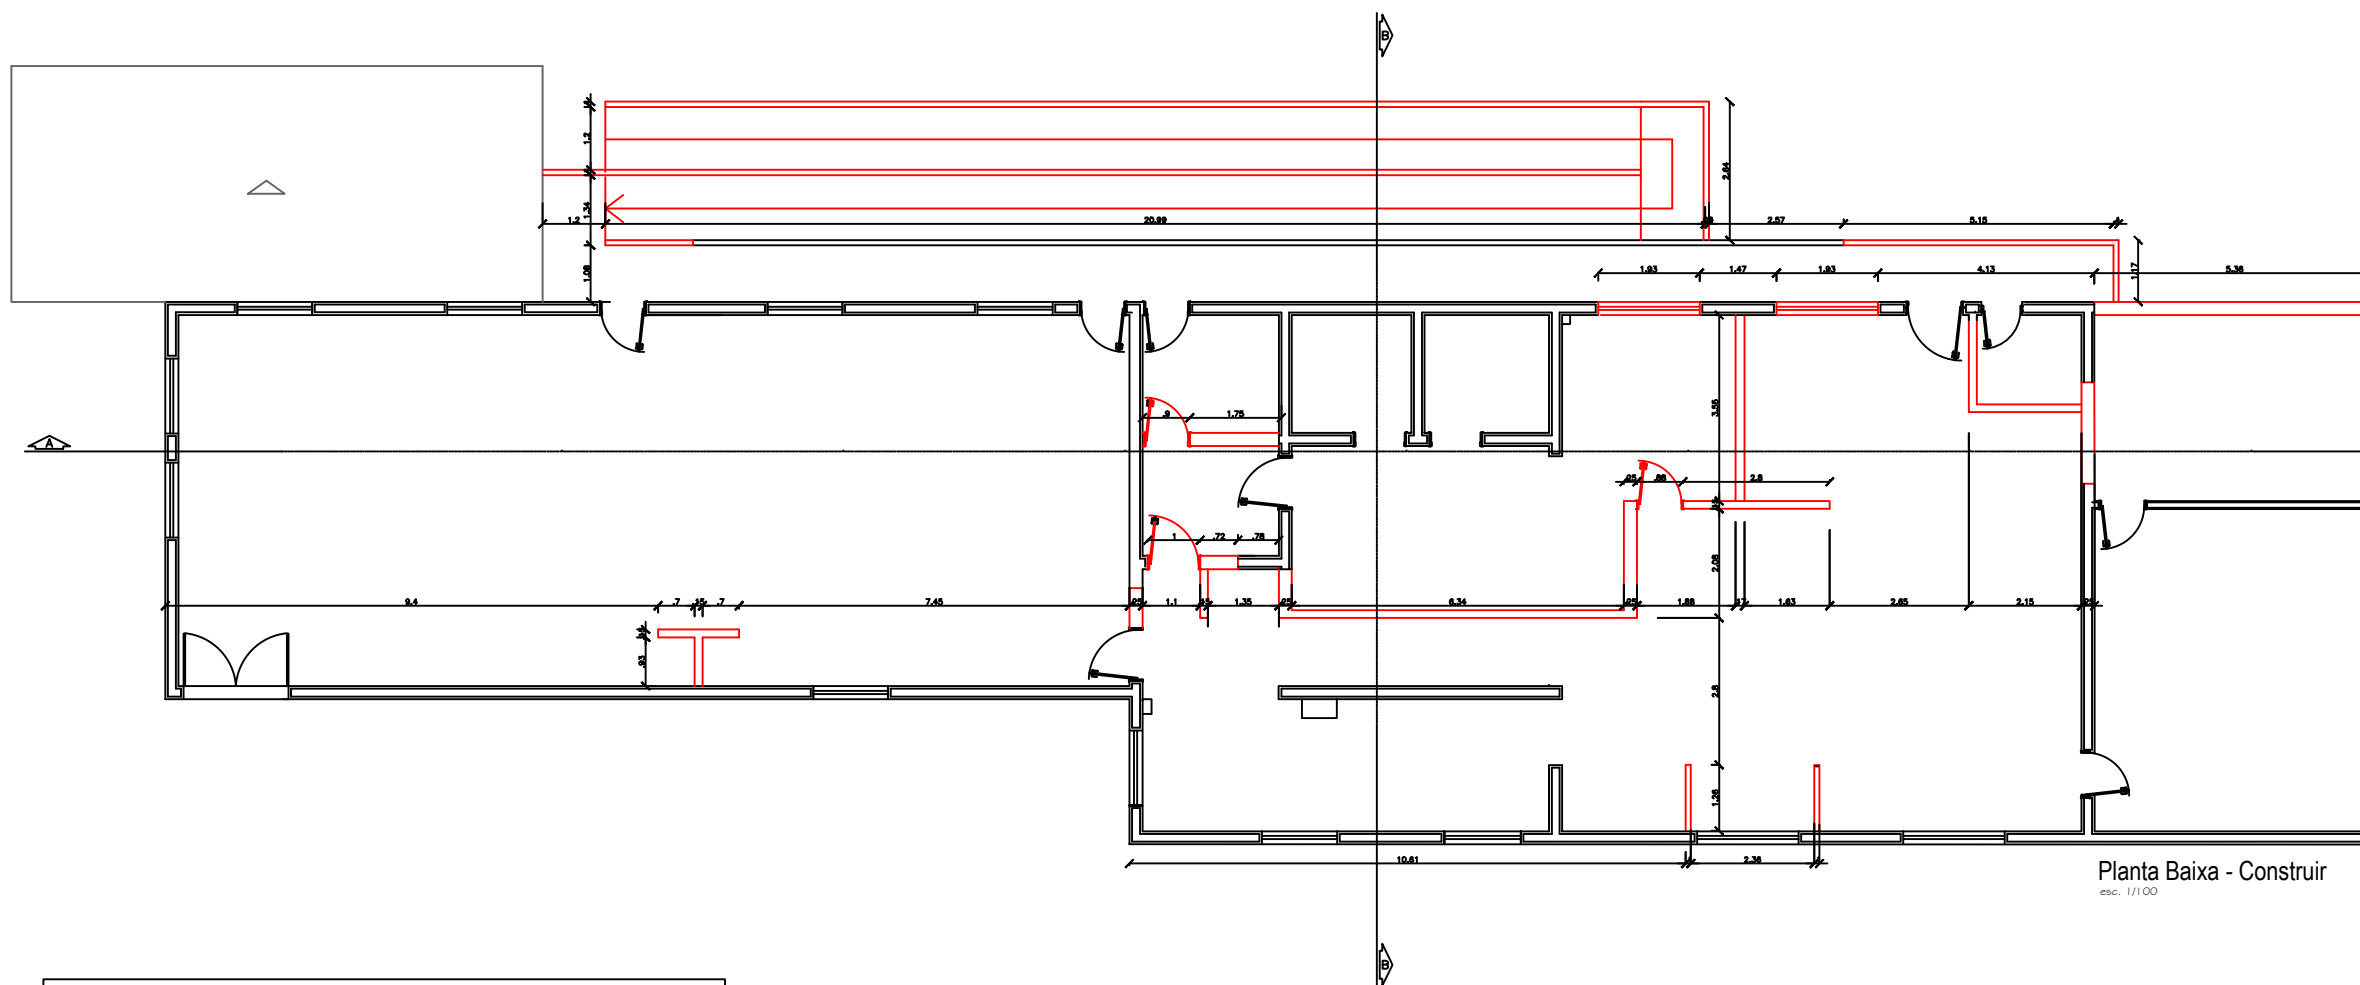


Policlinica Militar de Niterói

[illegible][illegible]

OBSERVAÇÕES						
Protocolo DOM				Assinatura		
OB	IND	PROJETO	TEM	FOLHA		
I RM	2024	001	ARQ	05/09		
DOM		LOCAL		Riz de Jaramagu		
OBRA FRANÇA				DATA 19/03/2024 OB 19/03/2024 IND 19/03/2024 PROJ 19/03/2024 TEM 19/03/2024 FOLHA 19/03/2024		
AUTOR CH SDA (PLANAJ, E PROJ)				VISTO VISTO VISTO		
CH SDA - RM				ASSINATURA		

LEGENDA	
	A CONSTRUIR
	A DEMOLIR
	DRYWALL
	ALVENARIA
 PAREDE	
1 - PVALÁTEX, LAVÁVEL, IMPERMEÁVEL - PINTURA BRANCO NEVE SEMI-BRILHO. 2 - REVESTIMENTO CERÂMICO, POLIDO, ACETINADO MARCA: PORTOBELLO COR: GLACIER WHITE- 30x60cm (PAGINAÇÃO HORIZONTAL) COMPATIBILIZAR COM PAGINAÇÃO DO PISO DO AMBIENTE. REJUNTE QUARTZOLIT ACRÍLICO COR: BRANCO.	
	TETO
1 - FORRO DE GESSO, PVALÁTEX, LAVÁVEL, IMPERMEÁVEL - PINTURA BRANCO NEVE FOSCO.	
	PISO
1 - PORCELANATO BEGE, POLIDO, RETIFICADO MARCA: PORTOBELLO COR: BIANCO PLUS ELIANE 80X80. REJUNTE QUARTZOLIT ACRÍLICO COR: YPE. 2 - PISO MONOLÍTICO COR CINZA 3 - PISO CERAMICO ANTIDERRAPANTE 60X60 ACETINADO BORDA ARREDONDADA OU SIMILAR	