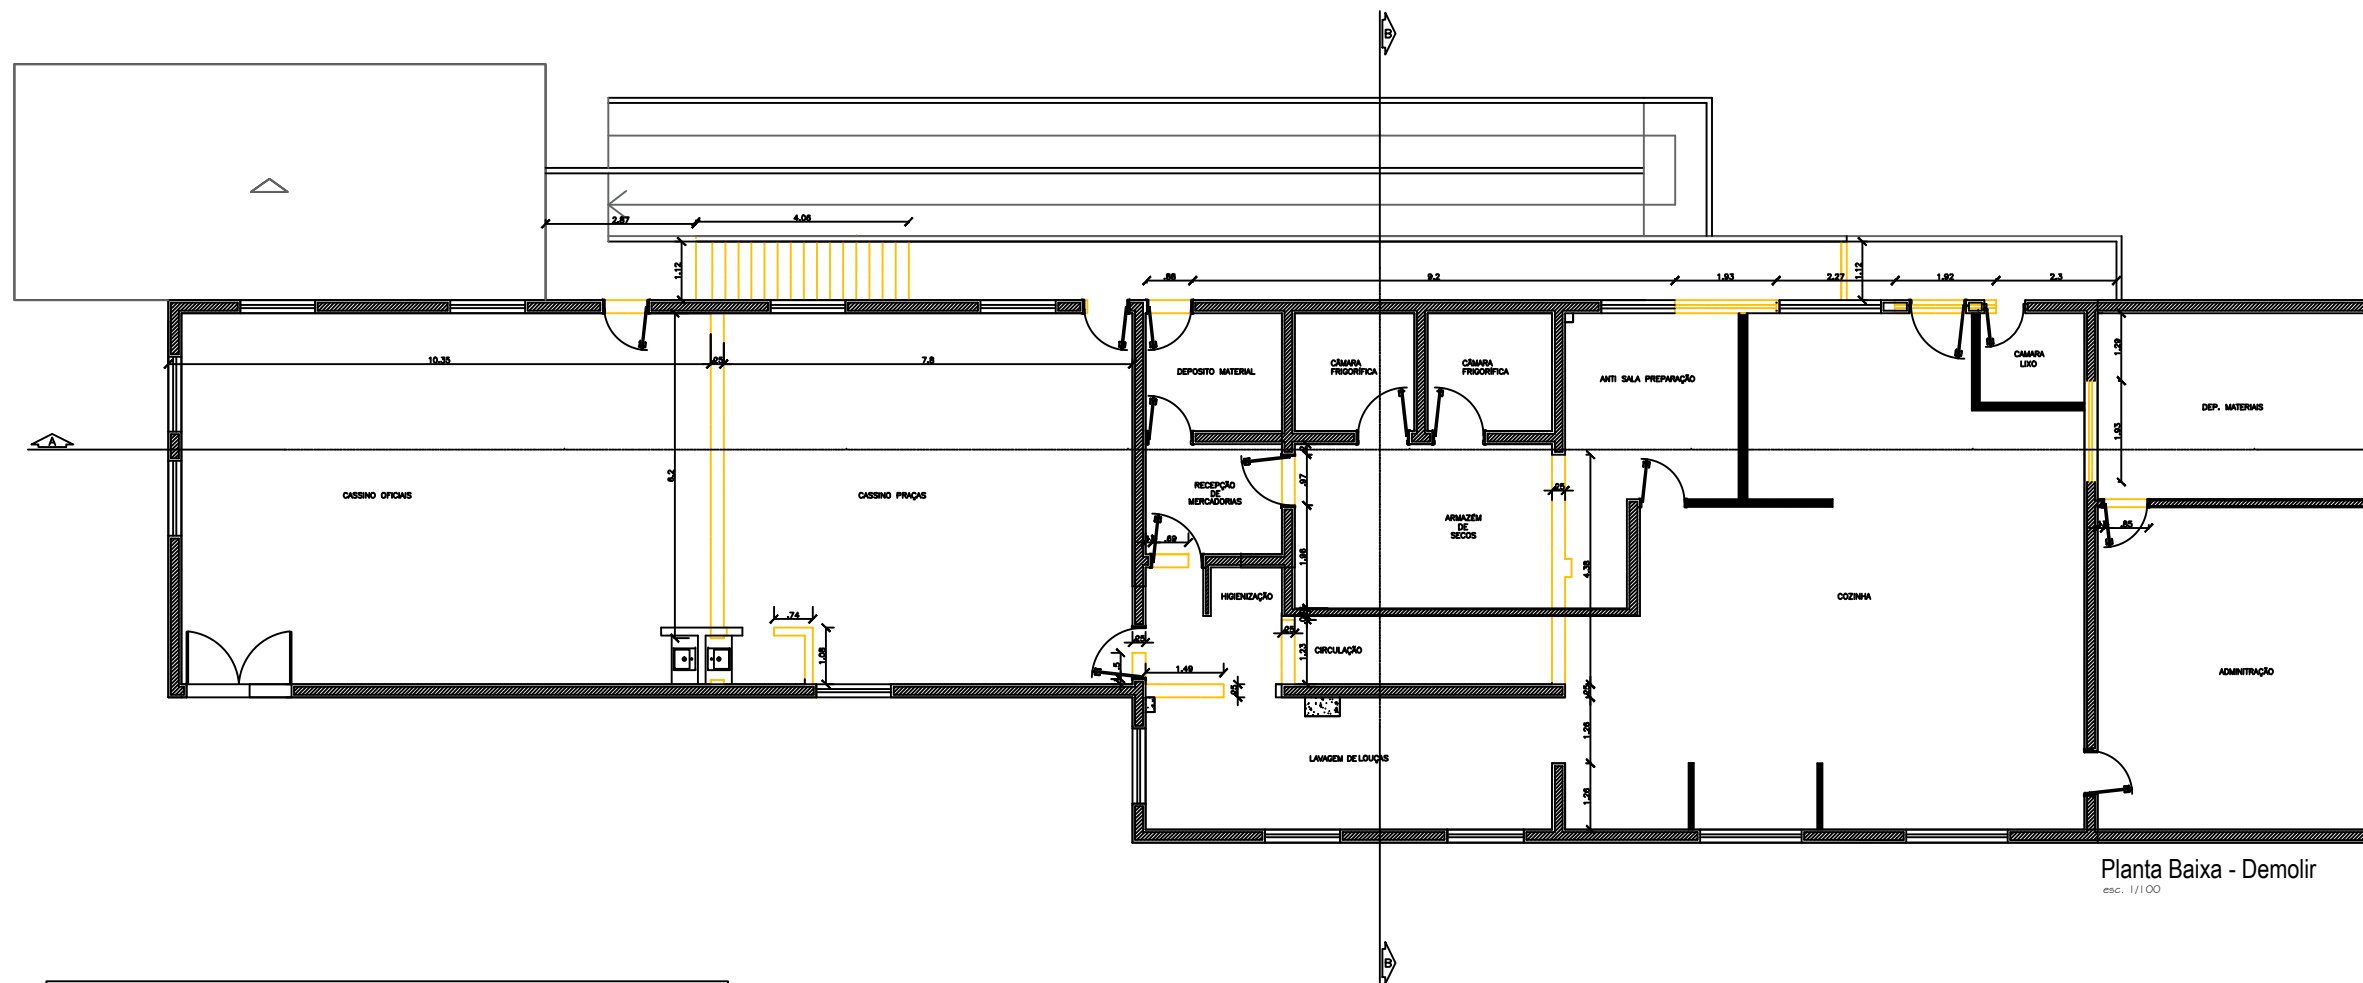


Policlinica Militar de Niterói

Planta Baixa - Demolir
esc. 1/100[illegible]

OBSERVAÇÕES					
Protocolo DOM			Aprovação		
ES	1 RM	ANO 2024	PROJETO 001	ITEM ARQ	DATA 04/09
CM Comando de 1 Região Militar			LOCAL Ela de Janeiro RJ		
CUBA				DATA	
FRANCHIA				EST	
AUTOR				EST	
CH SEC. PLANEJ. E PROJ.				DECIDIDA	
CH DA 1 RM				ASSINADO	

LEGENDA

	A CONSTRUIR
	A DEMOLIR
	DRYWALL
	ALVENARIA

	PAREDE
---	--------

- 1 - PVALÁTEX, LAVÁVEL, IMPERMEÁVEL - PINTURA BRANCO NEVE SEMI-BRILHO.
- 2 - REVESTIMENTO CERÂMICO, POLIDO, ACETINADO MARCA: PORTOBELLO COR: GLACIER WHITE- 30x60cm (PAGINAÇÃO HORIZONTAL) COMPATIBILIZAR COM PAGINAÇÃO DO PISO DO AMBIENTE.
 REJUNTE QUARTZOLIT ACRILICO COR: BRANCO.

	TETO
---	------

- 1 - FORRO DE GESSO, PVALÁTEX, LAVÁVEL, IMPERMEÁVEL - PINTURA BRANCO NEVE FOSCO.

	PISO
---	------

- 1 - PORCELANATO BEGE, POLIDO, RETIFICADO MARCA: PORTOBELLO COR: BIANCO PLUS ELIANE 80X80. REJUNTE QUARTZOLIT ACRILICO COR: YPE.
- 2 - PISO MONOLÍTICO COR CINZA
- 3 - PISO CERAMICO ANTIDERRAPANTE 60X60 ACETINADO BORDA ARREDONDADA OU SIMILAR