


Policlinica Militar de Niterói

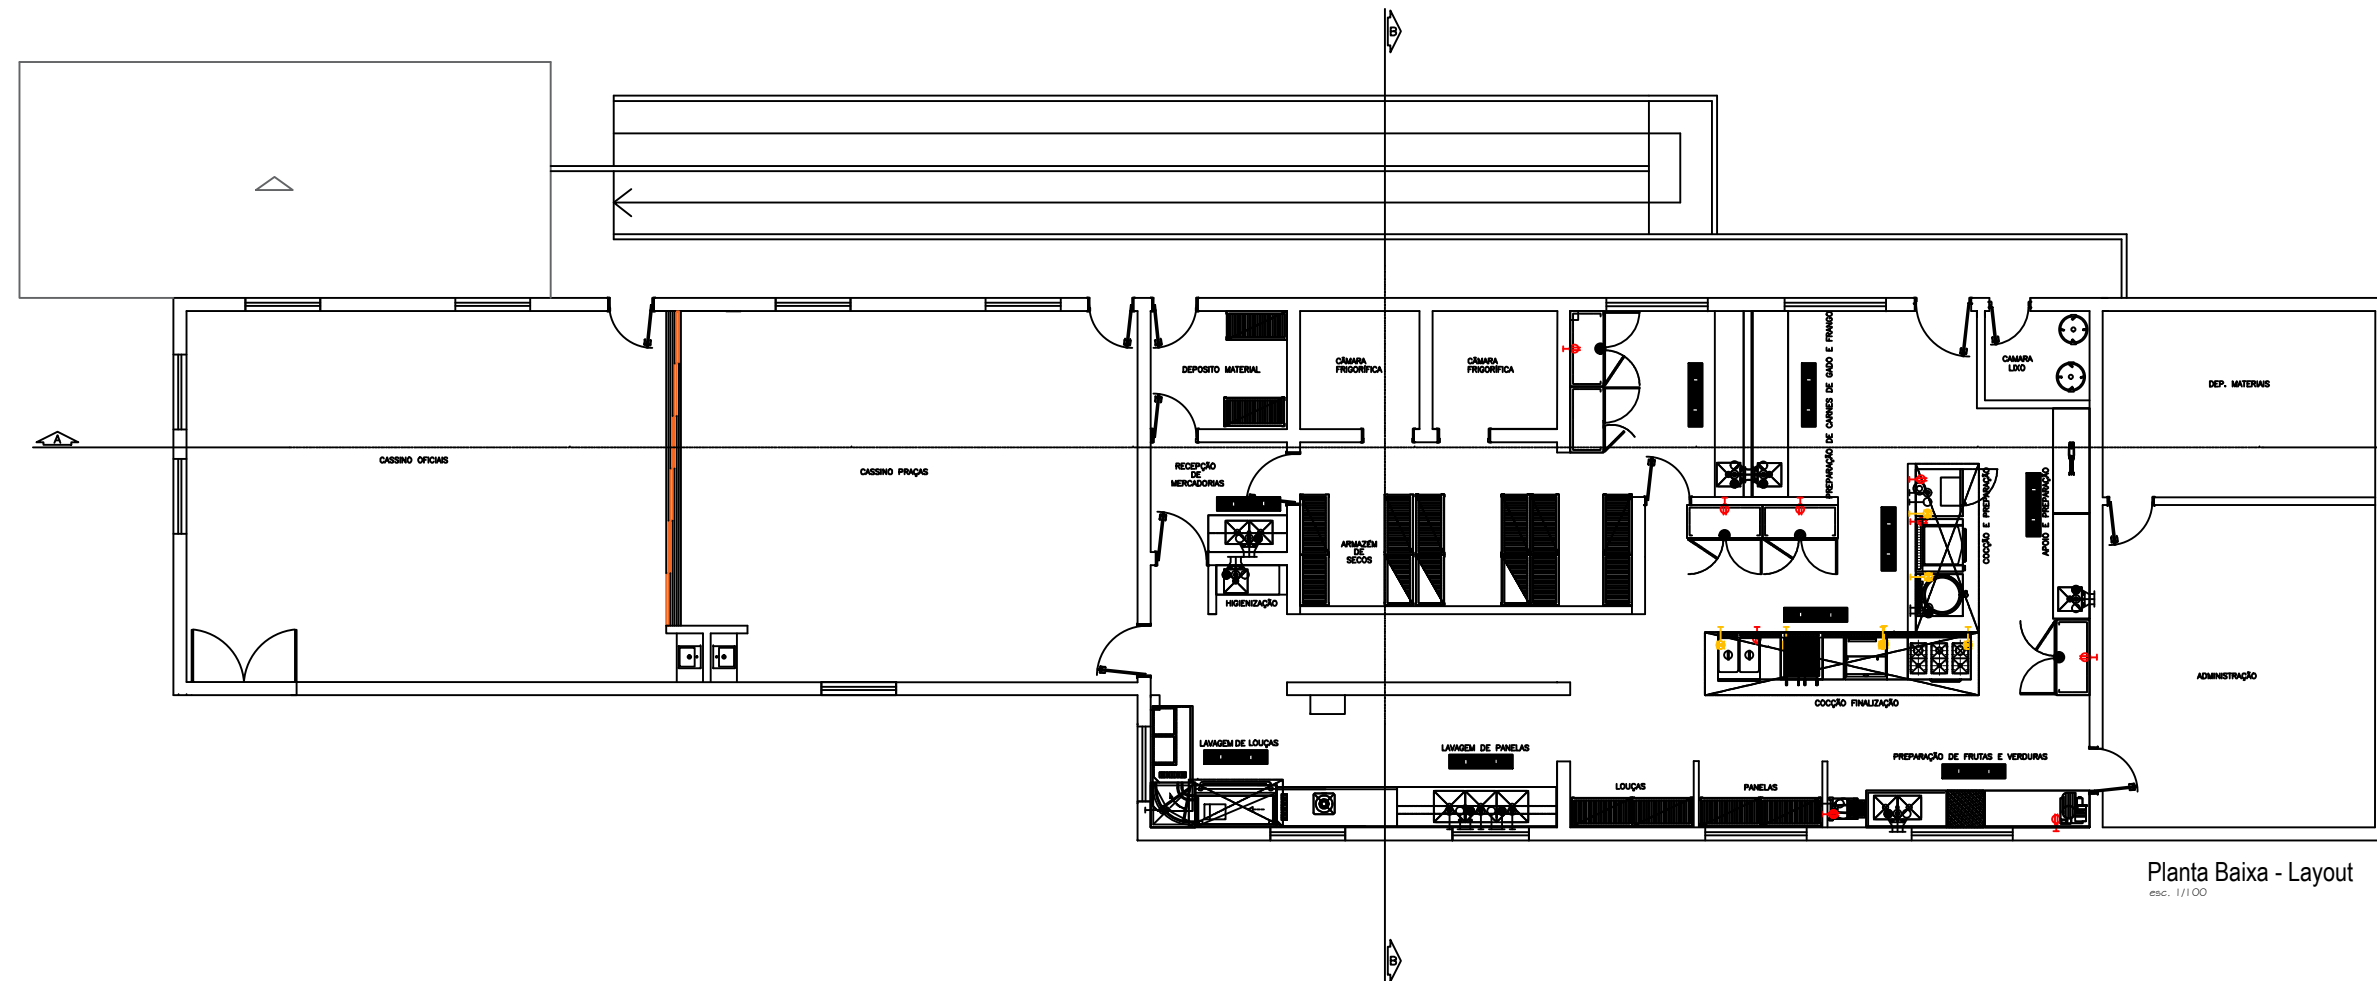

Planta Baixa - Layout

[illegible]

OBSERVAÇÕES					
Promoção DOM			Armazen		
DI	ANO	PROJETO	ITEM	DATA	
	I RM	2024	OO I	ARQ	03/09
DET	Comando de 1 Regato Motor			Rio de Janeiro RJ	
DESCR				DATA	
FRANCIA				exatidão	
				VPS	
				matéria	
				ENC	
AUTOR				VISTO	
CH SEC. PLAN. E PROJ.				VISTO	
DET DA 1 RM				VISTO	
				ANUETO	