



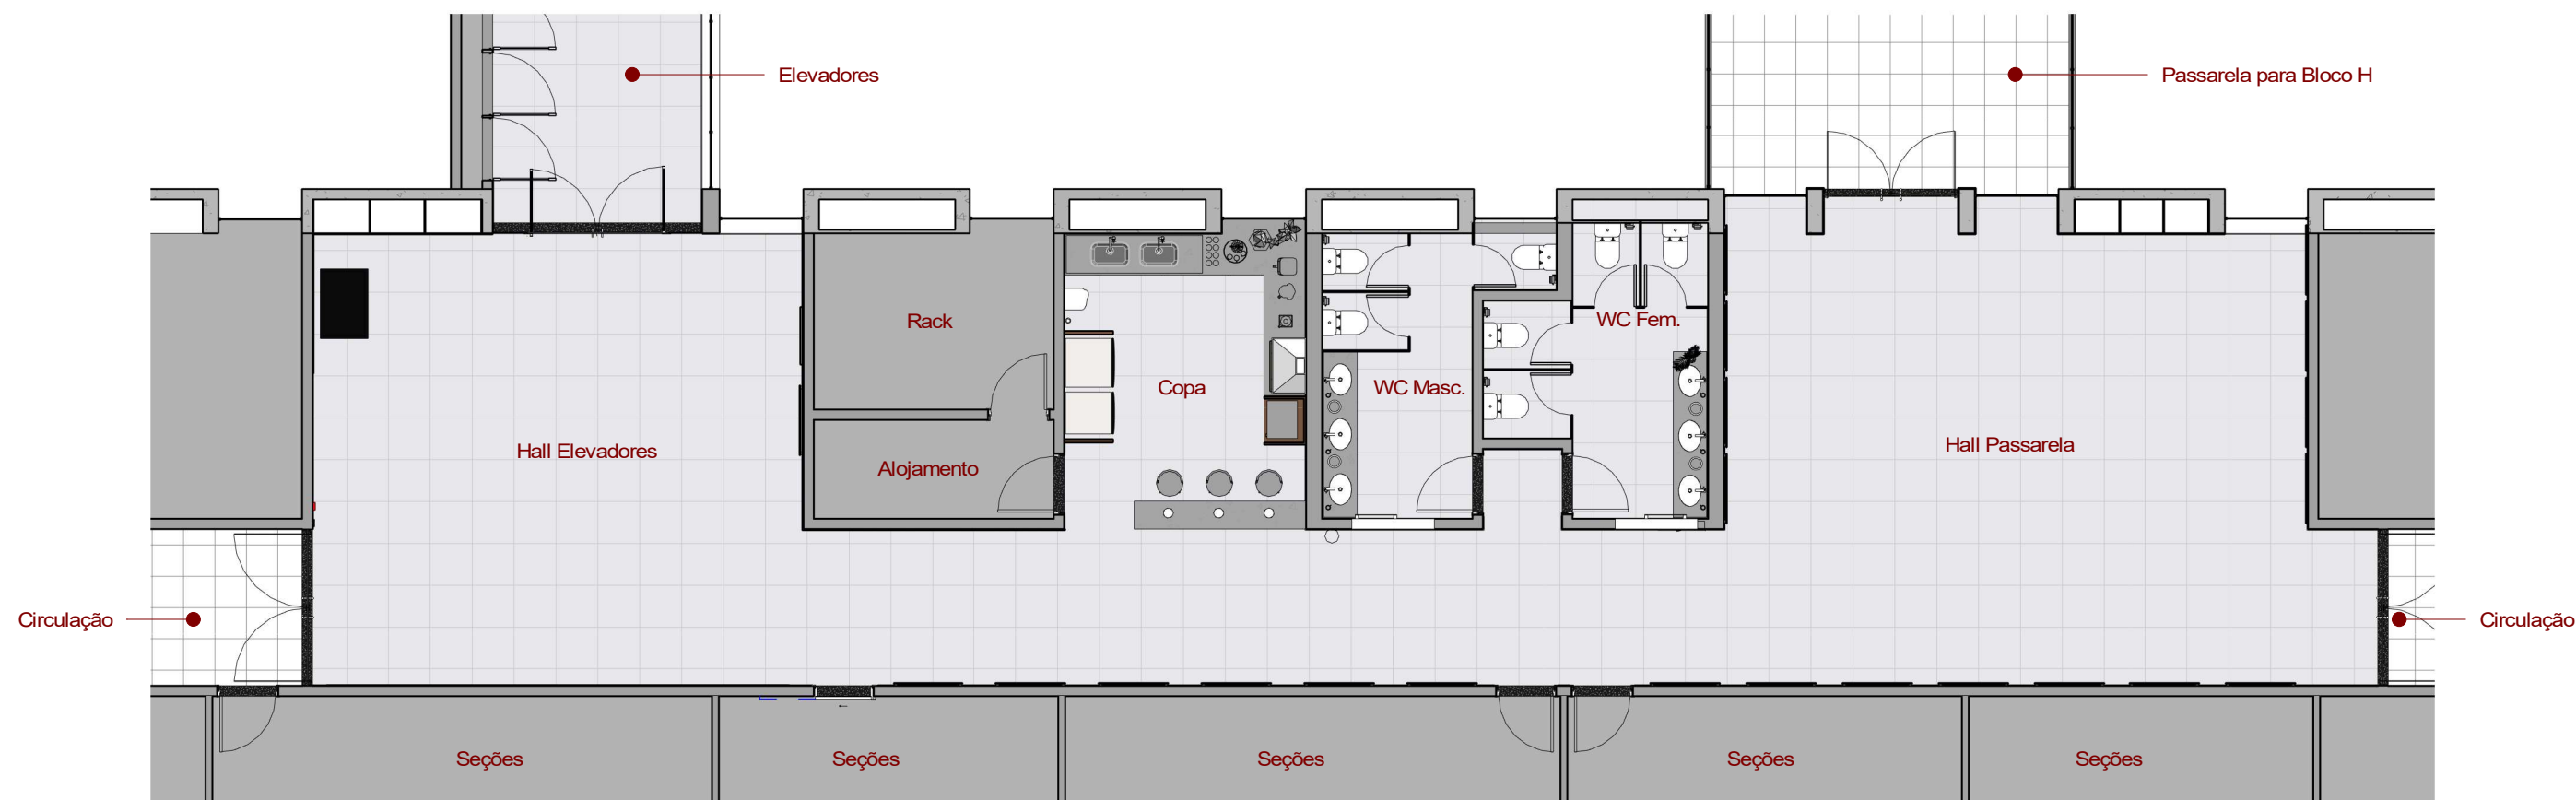

1 Planta Baixa Layout
1 : 100


MDEF	EB	DEC	DOM	ANO	PROJETO	ITEM	FOLHA
B	ADM	QGE	x	2023	ARQ		01/09
OM	B	ADM	QGE	x	LOCAL	QGE	SMU - BRASÍLIA/DF
PROJETO	PROJETO COPA E HALL DE ENTRADA SEF - BLOCO "I"						DATA
PRANCHA	PLANTA BAIXA LAYOUT						JULHO / 2023
AUTOR	VIVIANE ROCHA AGUIAR ZANOTTI ARQUITETA E URBANISTA						DIM
CHEFE SEÇÃO DE MANUTENÇÃO	EDUARDO BLUMM MATSUDA – MAJ						CENTIMETROS
COMANDANTE DA BASE ADM DO QGE	LUIS ANTONIO CAMPOS MOTA – Cel						ESC
							INDICADA
							DESENHISTA
							3º SGT SCHEUER
							ARQUIVO

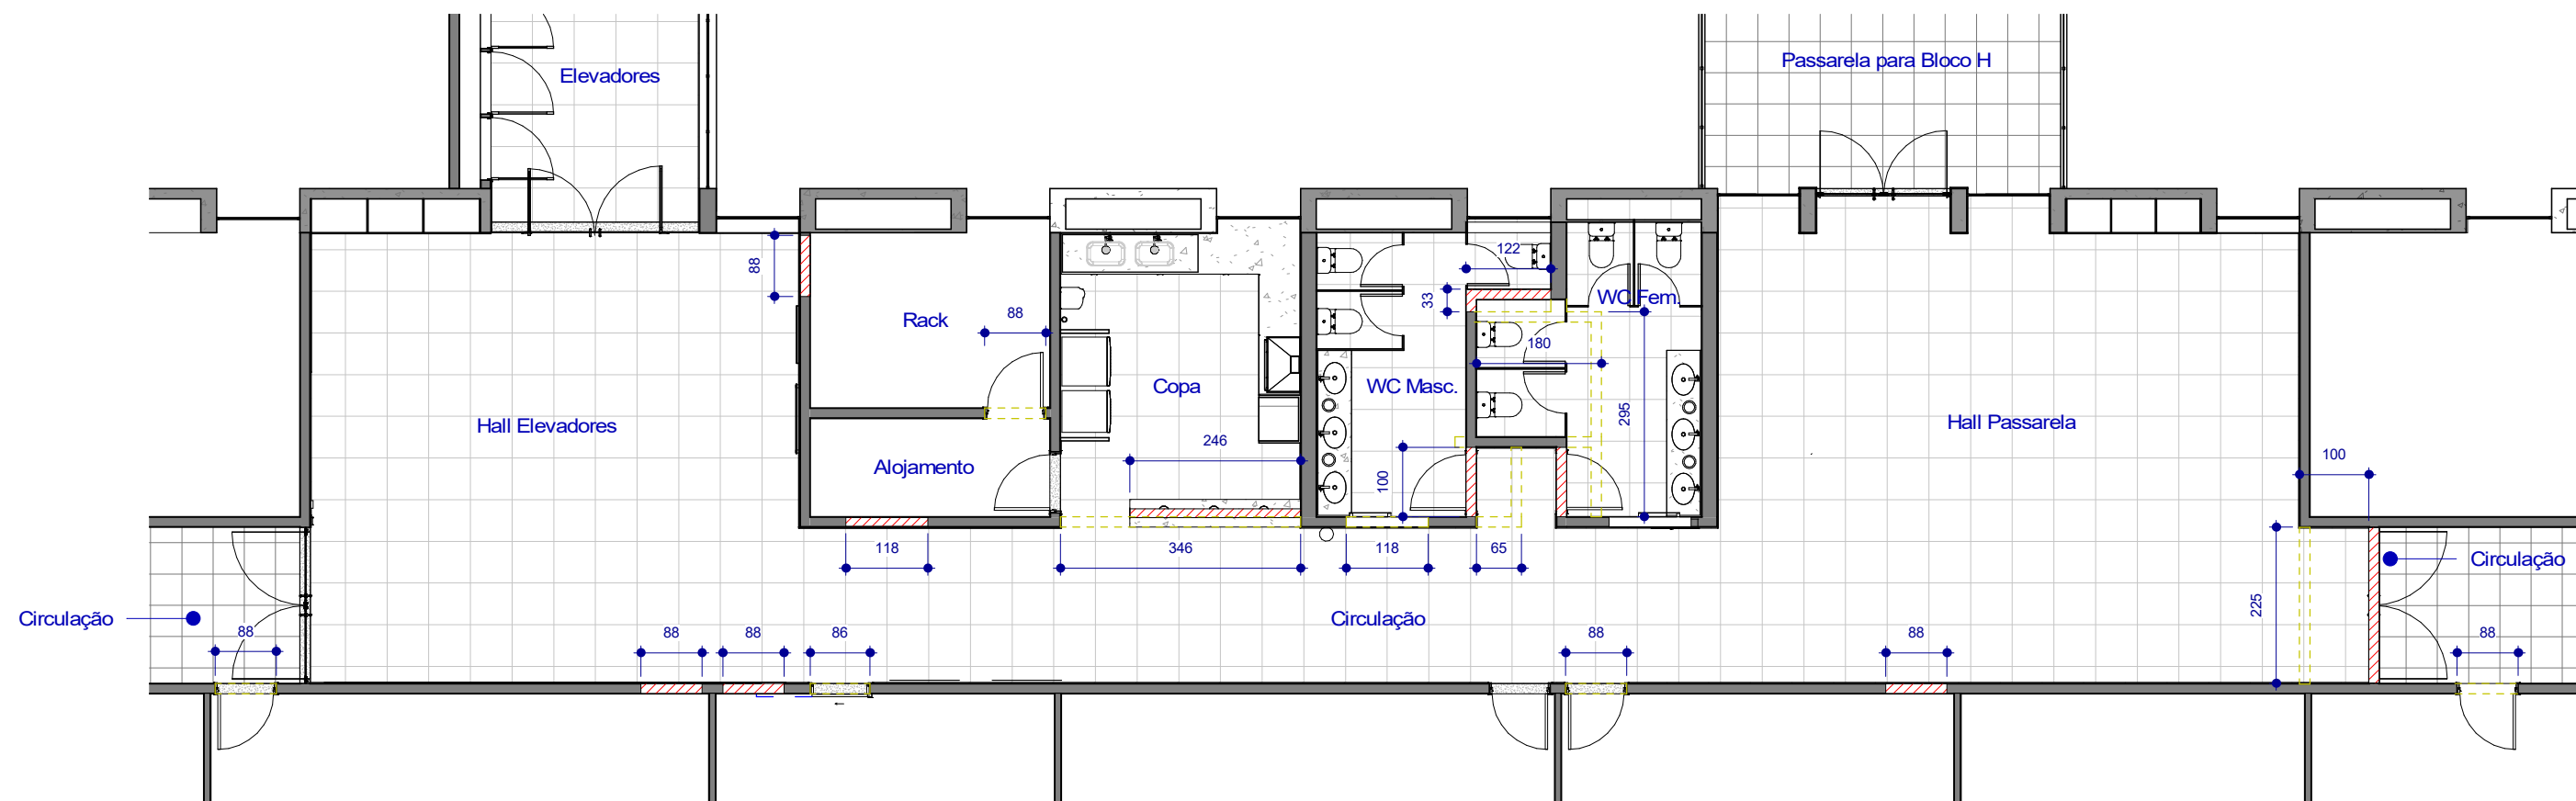


1 Planta Demolir Construir

1 : 100

Legenda Construir Demolir


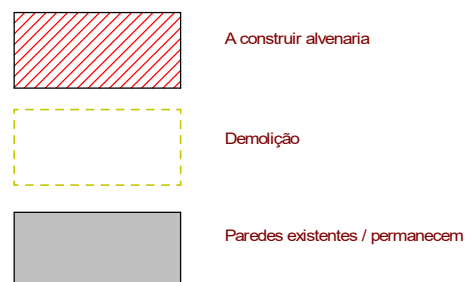


MDEF	EB	DEC	DOM	ANO	PROJETO	ITEM	FOLHA
B	ADM	QGE	x	2023	ARQ		02/09
OM	B	ADM	QGE	x	LOCAL	QGE	SMU - BRASILIA/DF
PROJETO	PROJETO COPA E HALL DE ENTRADA SEF - BLOCO "I"						DATA JULHO / 2023
PRANCHA	PLANTA CONSTRUIR DEMOLIR						DIM CENTIMETROS
AUTOR	VIVIANE ROCHA AGUIAR ZANOTTI ARQUITETA E URBANISTA				VISTO AUTOR	ESC INDICADA	
CHEFE SEÇÃO DE MANUTENÇÃO	EDUARDO BLUMM MATSUDA – MAJ				VISTO CH DIV MNT	DESENHISTA 3º SGT SCHEUER	
COMANDANTE DA BASE ADM DO QGE	LUIS ANTONIO CAMPOS MOTA – Cel				VISTO CMT B ADM QGE	ARQUIVO	

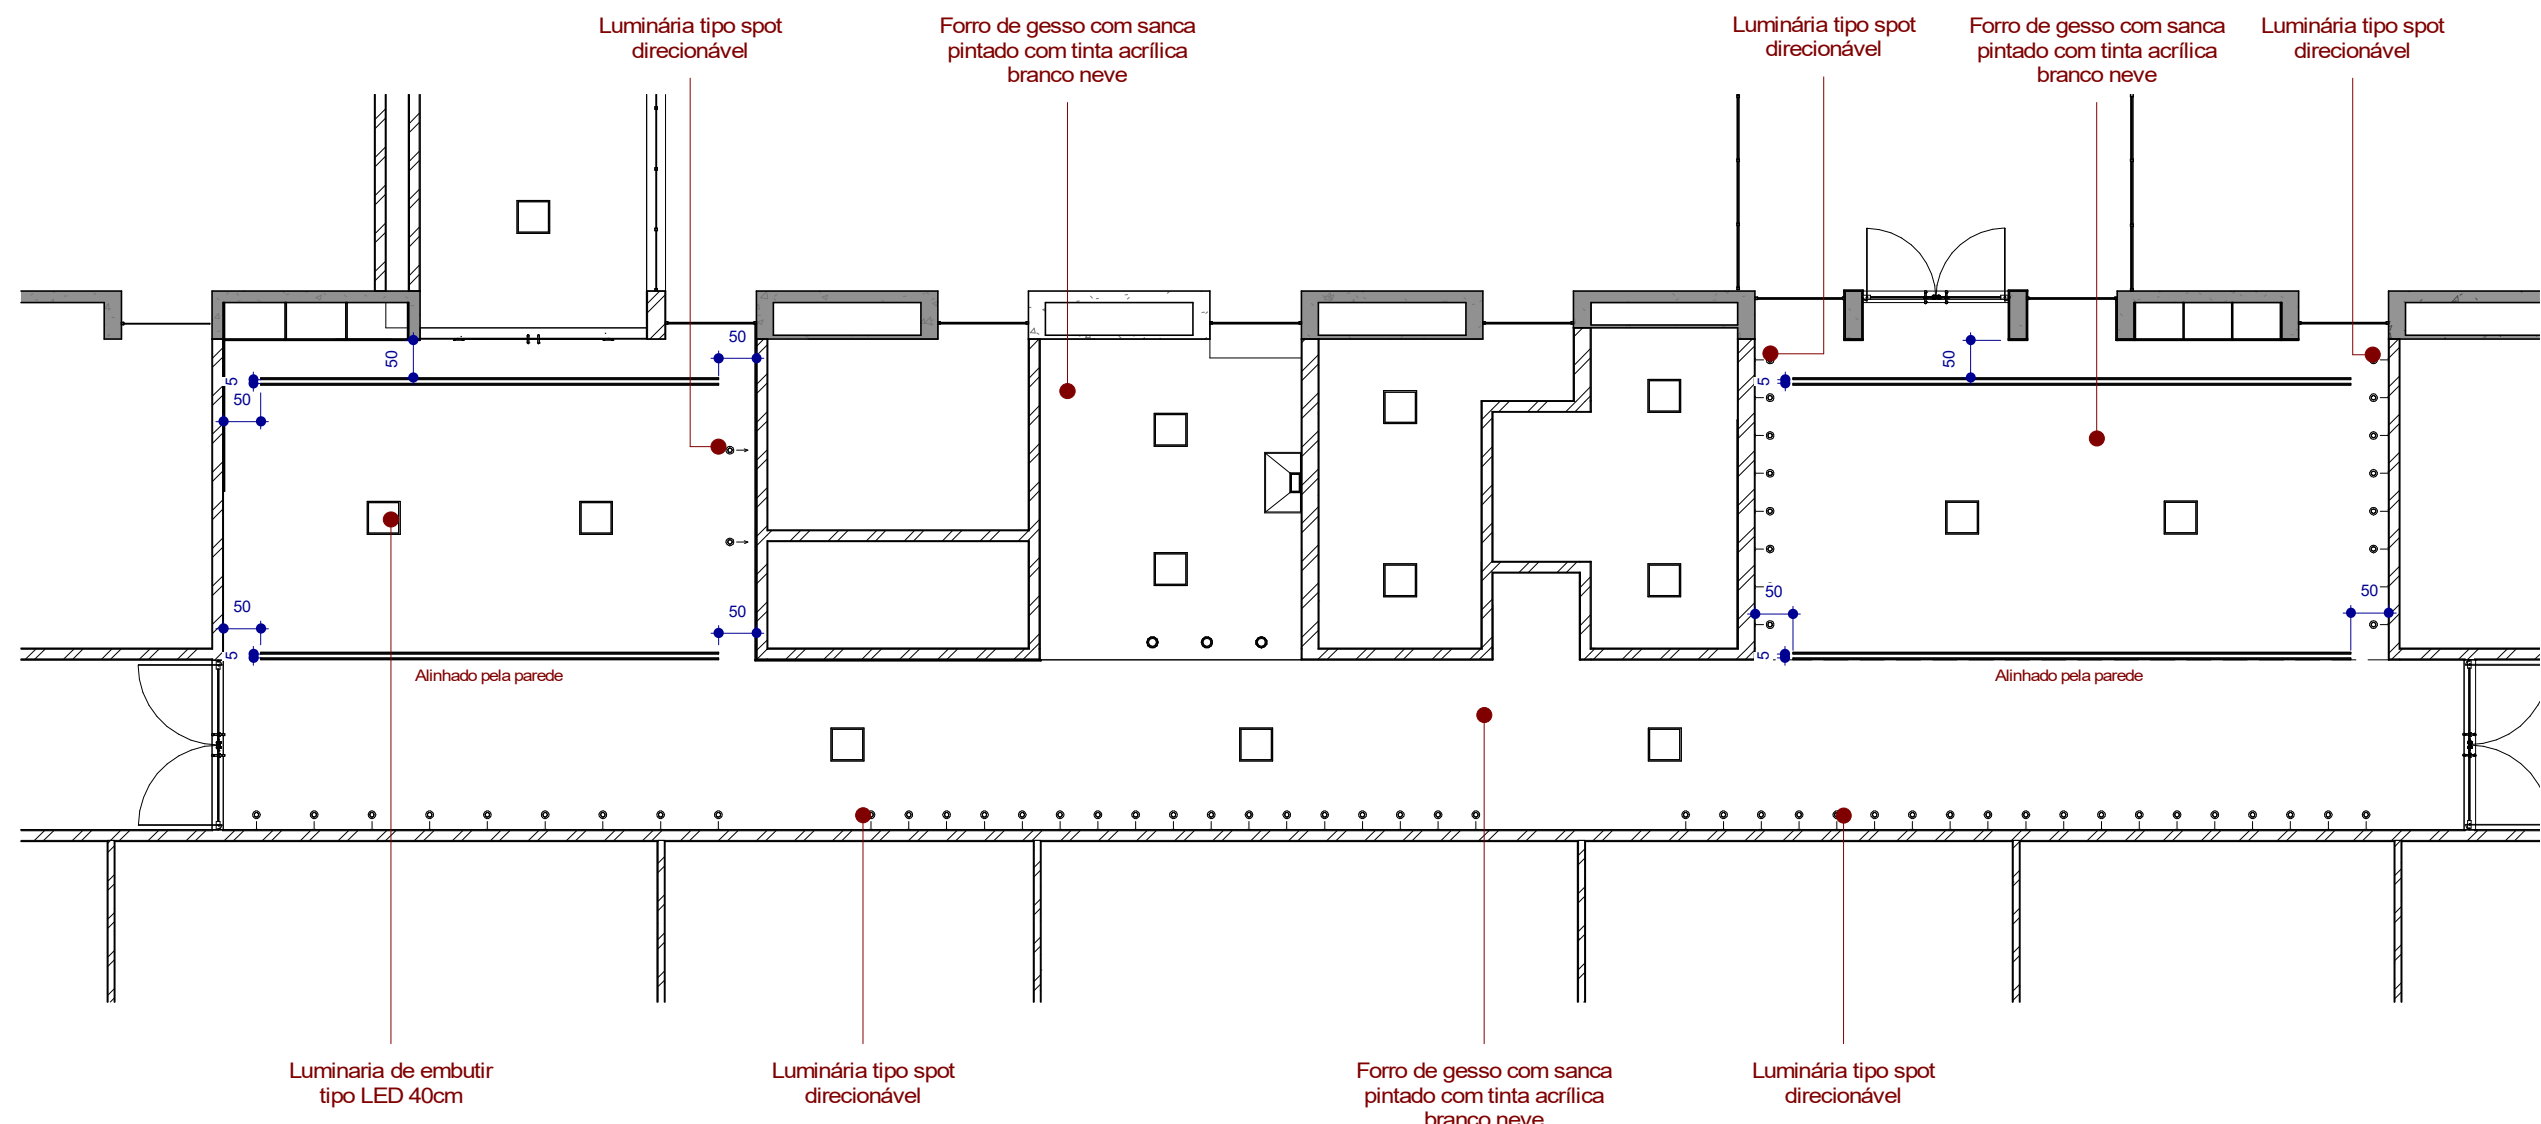



1 Planta Forro
1 : 100

MDEF	EB	DEC	DOM	ANO	PROJETO	ITEM	FOLHA
B	ADM	QGE	x	2023	ARQ		03/09
OM	B	ADM	QGE	x	LOCAL	QGE	SMU - BRASÍLIA/DF
PROJETO	PROJETO COPA E HALL DE ENTRADA SEF - BLOCO "I"						DATA JULHO / 2023
PRANCHA	PLANTA FORRO						DIM CENTIMETROS
AUTOR	VIVIANE ROCHA AGUIAR ZANOTTI ARQUITETA E URBANISTA				VISTO AUTOR	ESC INDICADA	
CHEFE SEÇÃO DE MANUTENÇÃO	EDUARDO BLUMM MATSUDA – MAJ				VISTO CH DIV MNT	DESENHISTA 3º SGT SCHEUER	
COMANDANTE DA BASE ADM DO QGE	LUIS ANTONIO CAMPOS MOTA – Cel				VISTO CMT B ADM QGE	ARQUIVO	

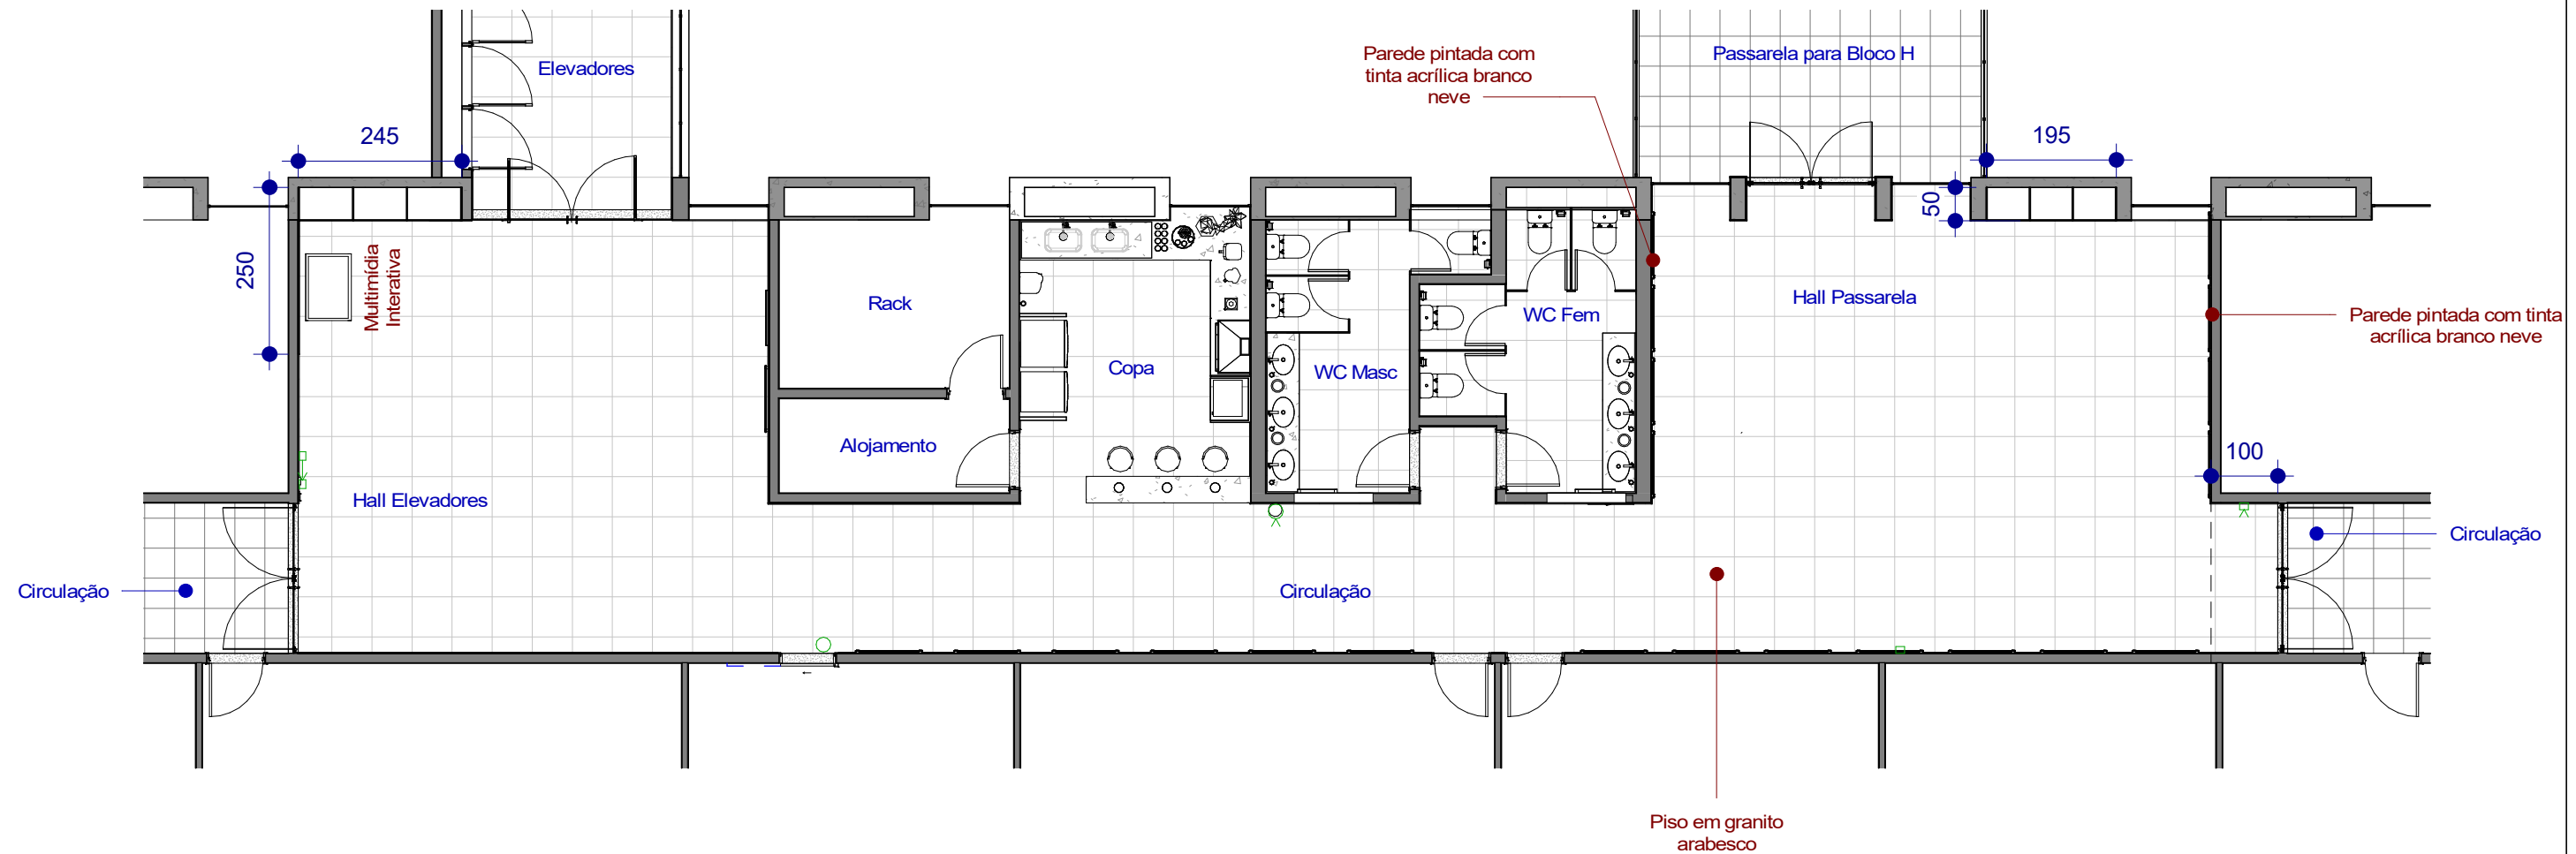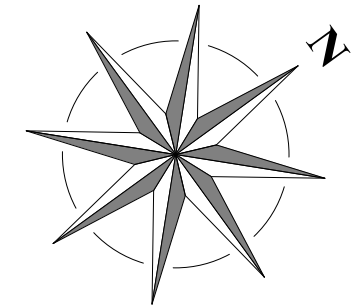


1 Planta Baixa Hall
1 : 100

MDEF	EB	DEC	DOM	ANO	PROJETO	ITEM	FOLHA
B	ADM	QGE	x	2023	ARQ		04/09
OM	B	ADM	QGE	x	LOCAL	QGE	SMU - BRASÍLIA/DF
PROJETO	PROJETO COPA E HALL DE ENTRADA SEF - BLOCO "I"						DATA JULHO / 2023
PRANCHA	PLANTA BAIXA GERAL						DIM CENTIMETROS
AUTOR	VIVIANE ROCHA AGUIAR ZANOTTI ARQUITETA E URBANISTA				VISTO AUTOR	ESC INDICADA	
CHEFE SEÇÃO DE MANUTENÇÃO	EDUARDO BLUMM MATSUDA – MAJ				VISTO CH DIV MNT	DESENHISTA 3º SGT SCHEUER	
COMANDANTE DA BASE ADM DO QGE	LUIS ANTONIO CAMPOS MOTA – Cel				VISTO CMT B ADM QGE	ARQUIVO	

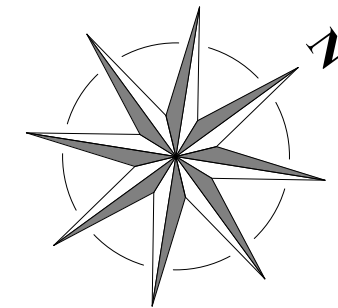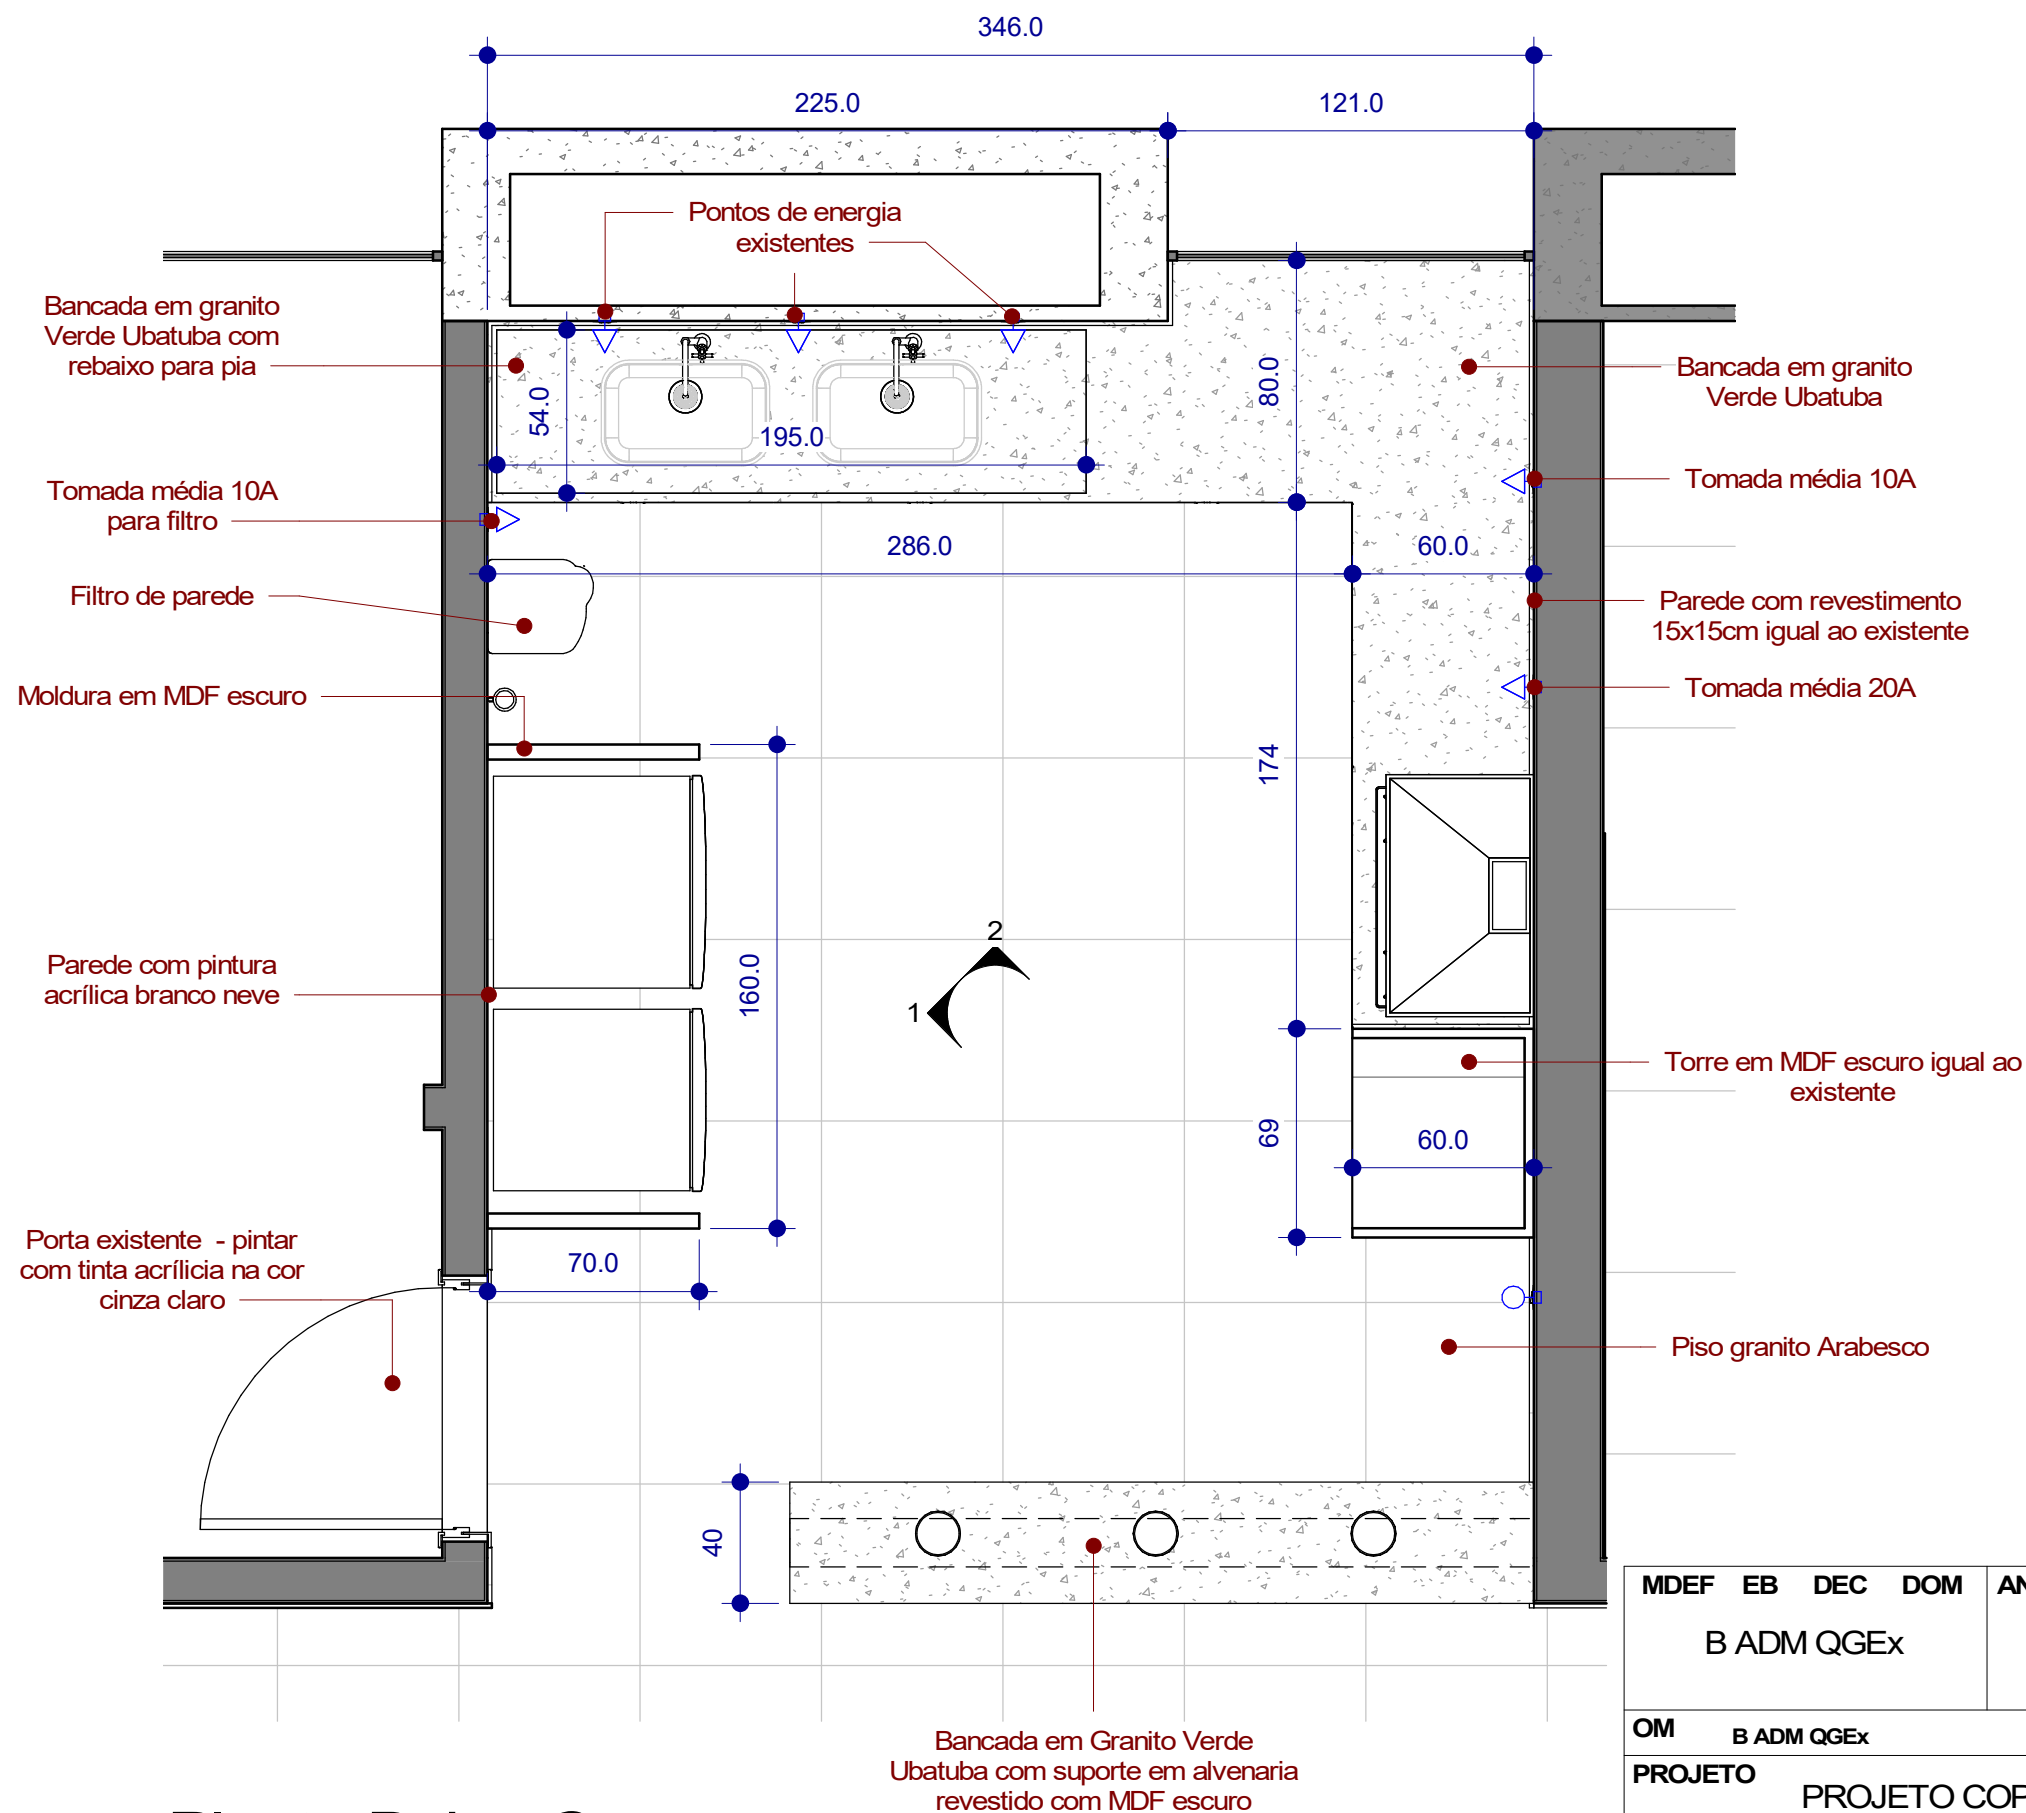


1 Planta Baixa Copa
1 : 25

MDEF	EB	DEC	DOM	ANO	PROJETO	ITEM	FOLHA
B ADM	QGE	x		2023	ARQ		05/09
OM	B ADM	QGE	x		LOCAL	QGE	SMU - BRASILIA/DF
PROJETO	PROJETO COPA E HALL DE ENTRADA SEF - BLOCO "I"						DATA JULHO / 2023
PRANCHA	PLANTA BAIXA COPA						DIM CENTIMETROS
AUTOR	VIVIANE ROCHA AGUIAR ZANOTTI ARQUITETA E URBANISTA					VISTO AUTOR	ESC INDICADA
CHEFE SEÇÃO DE MANUTENÇÃO	EDUARDO BLUMM MATSUDA - MAJ					VISTO CH DIV MNT	DESENHISTA 3º SGT SCHEUER
COMANDANTE DA BASE ADM DO QGE	LUIS ANTONIO CAMPOS MOTA - Cel					VISTO CMT B ADM QGE	ARQUIVO

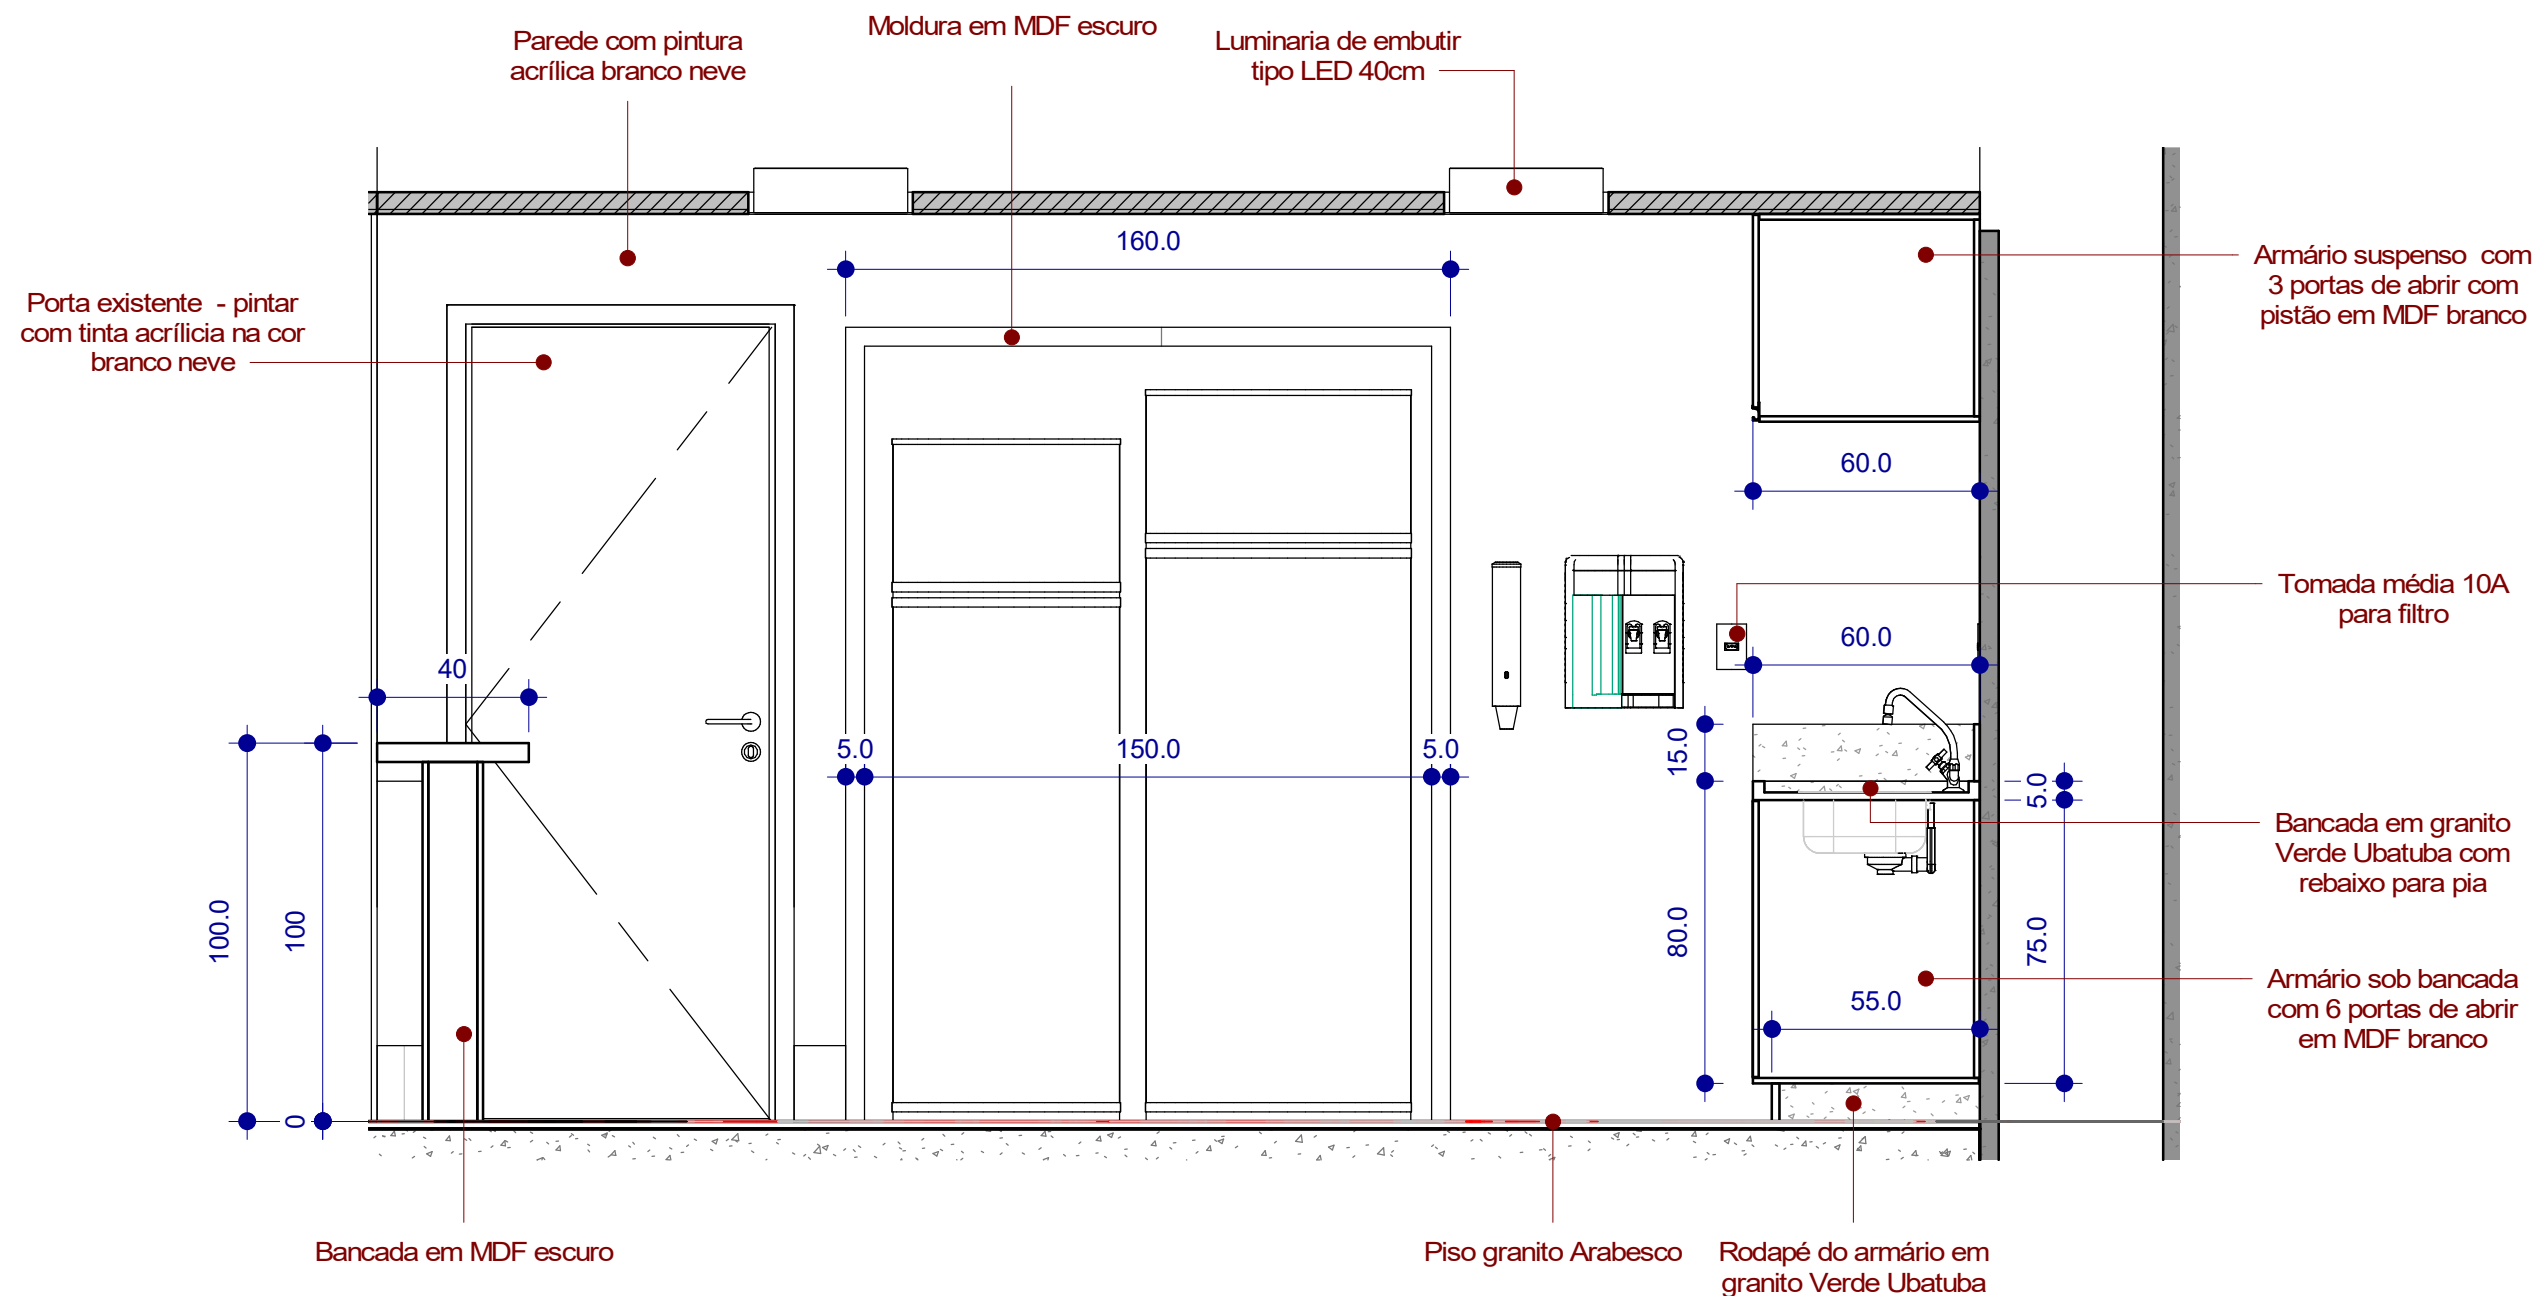


1 Vista 1 - Copa
1 : 20

MDEF	EB	DEC	DOM	ANO	PROJETO	ITEM	FOLHA
B	ADM	QGE	x	2023	ARQ		06/09
OM	B	ADM	QGE	x	LOCAL	QGE	SMU - BRASILIA/DF
PROJETO	PROJETO COPA E HALL DE ENTRADA SEF - BLOCO "I"						DATA
PRANCHA	VISTA 1 COPA						JULHO / 2023
AUTOR	VIVIANE ROCHA AGUIAR ZANOTTI ARQUITETA E URBANISTA					VISTO AUTOR	ESC
CHEFE SEÇÃO DE MANUTENÇÃO	EDUARDO BLUMM MATSUDA – MAJ					VISTO CH DIV MNT	INDICADA
COMANDANTE DA BASE ADM DO QGE	LUIS ANTONIO CAMPOS MOTA – Cel					VISTO CMT B ADM QGE	DESENHISTA
							3º SGT SCHEUER
							ARQUIVO

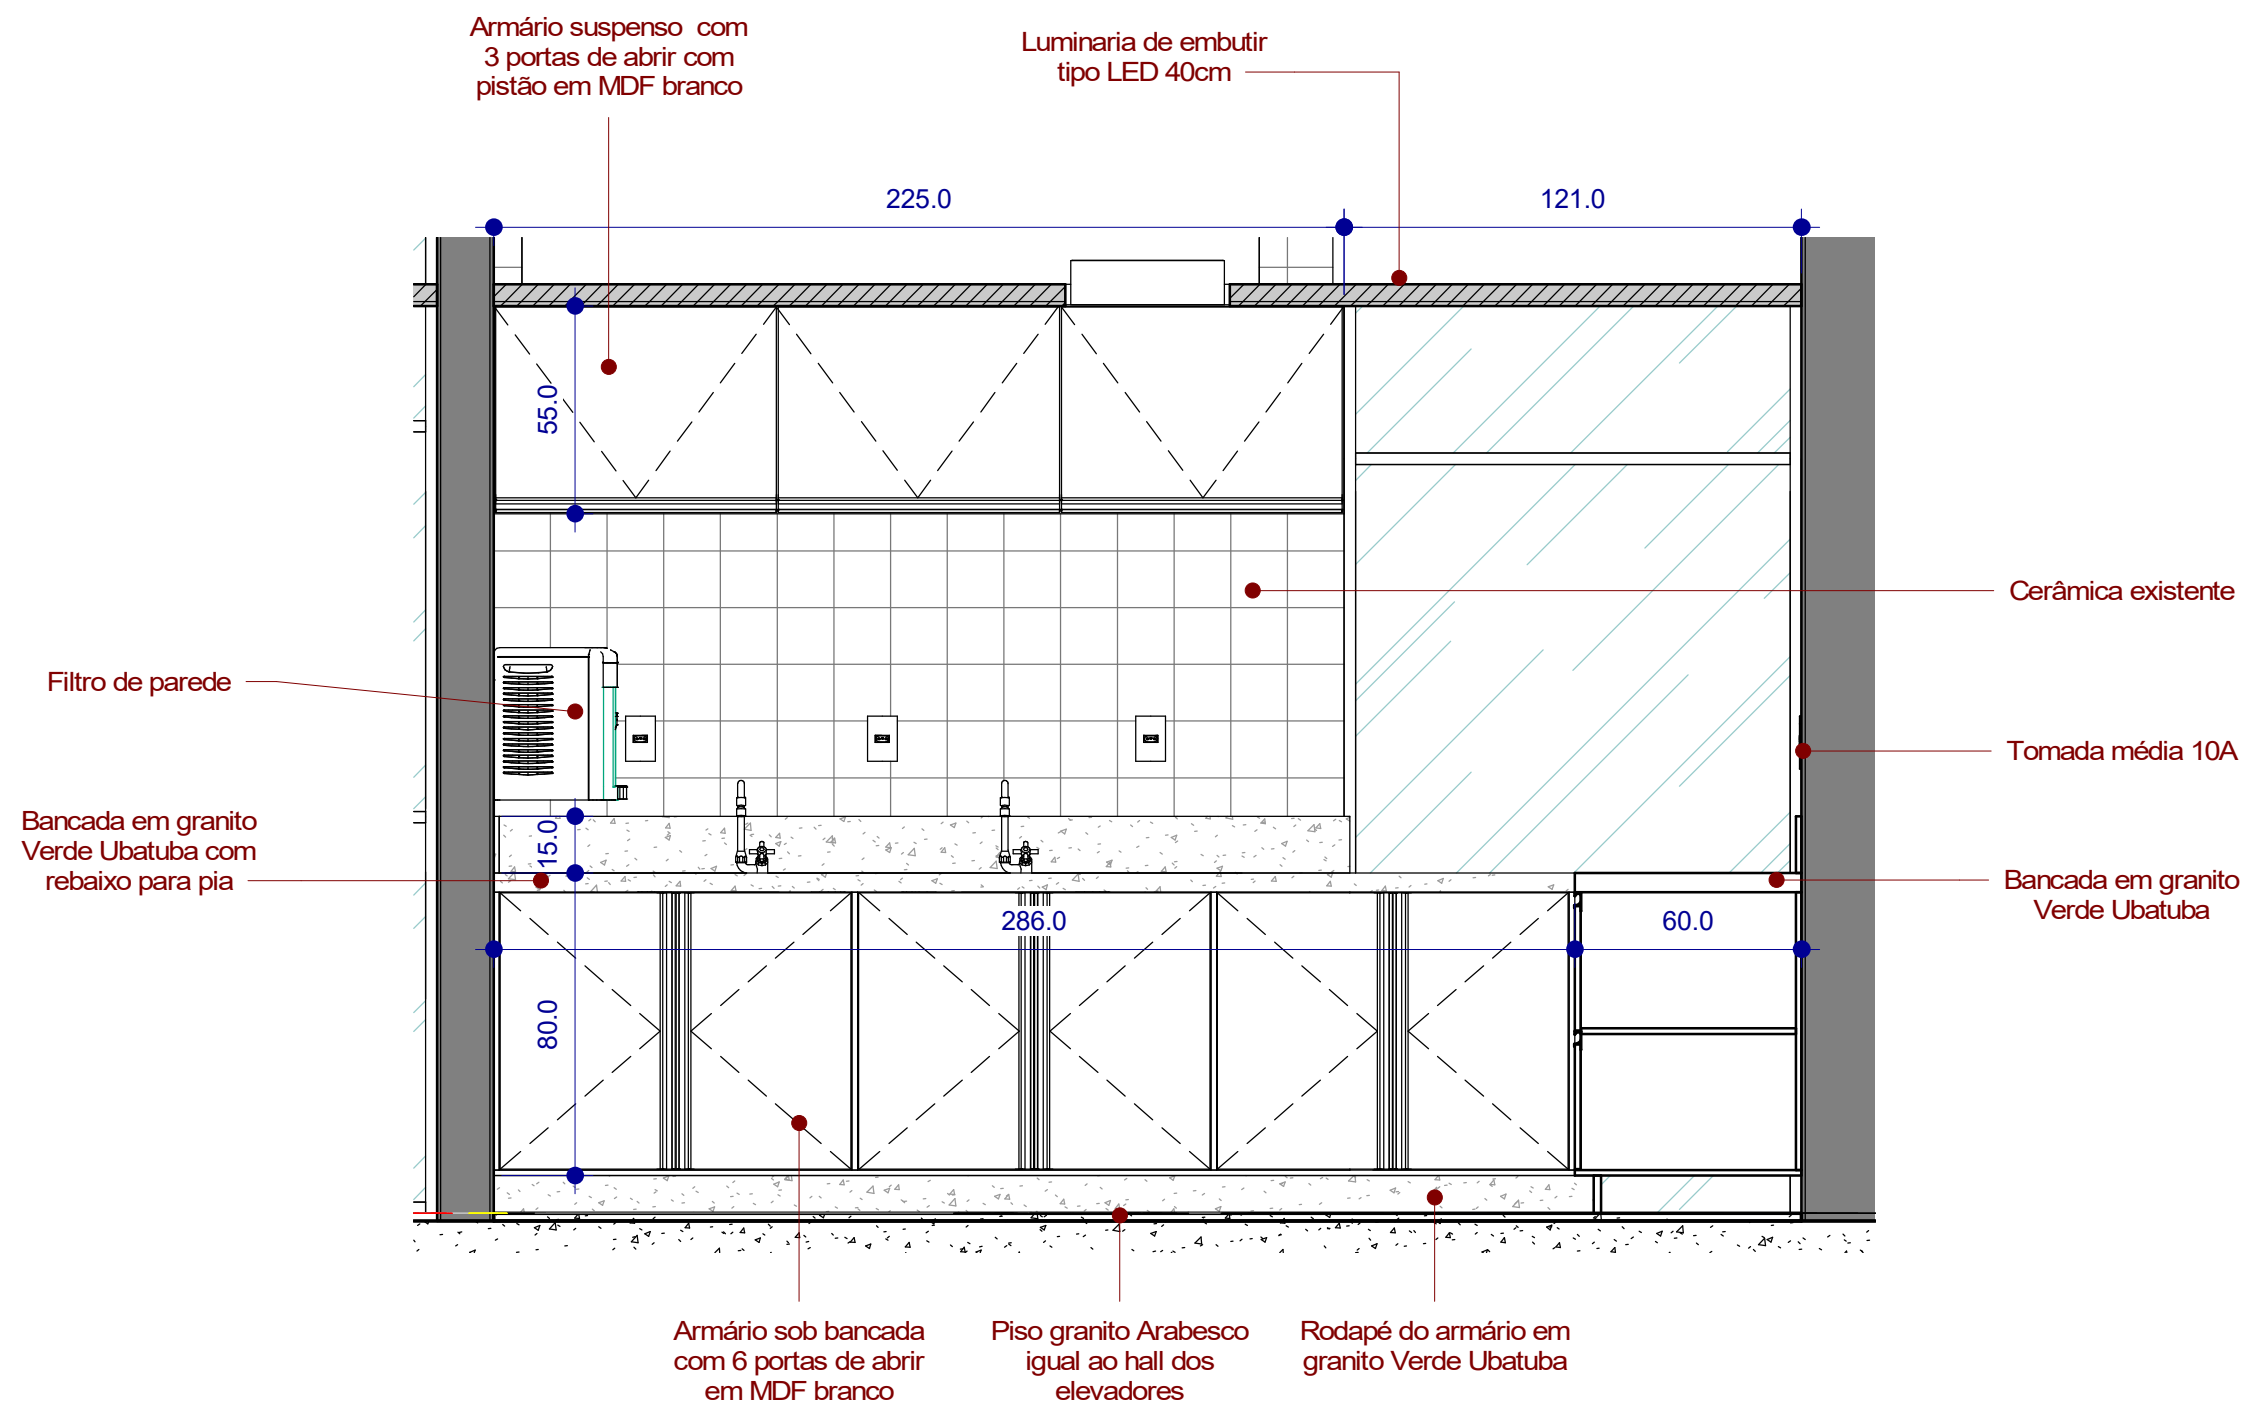


2 Vista 2 - Copa
1 : 20

MDEF	EB	DEC	DOM	ANO	PROJETO	ITEM	FOLHA
B ADM QGEx				2023	ARQ		07/09
OM	B ADM QGEx				LOCAL	QGEx - SMU - BRASÍLIA/DF	
PROJETO	PROJETO COPA E HALL DE ENTRADA SEF - BLOCO "I"						DATA JULHO / 2023
PRANCHA	VISTA 2 COPA						DIM CENTIMETROS
AUTOR	VIVIANE ROCHA AGUIAR ZANOTTI ARQUITETA E URBANISTA				VISTO AUTOR		ESC INDICADA
CHEFE SEÇÃO DE MANUTENÇÃO	EDUARDO BLUMM MATSUDA – MAJ				VISTO CH DIV MNT		DESENHISTA 3º SGT SCHEUER
COMANDANTE DA BASE ADM DO QGEx	LUIS ANTONIO CAMPOS MOTA – Cel				VISTO CMT B ADM QGEx		ARQUIVO

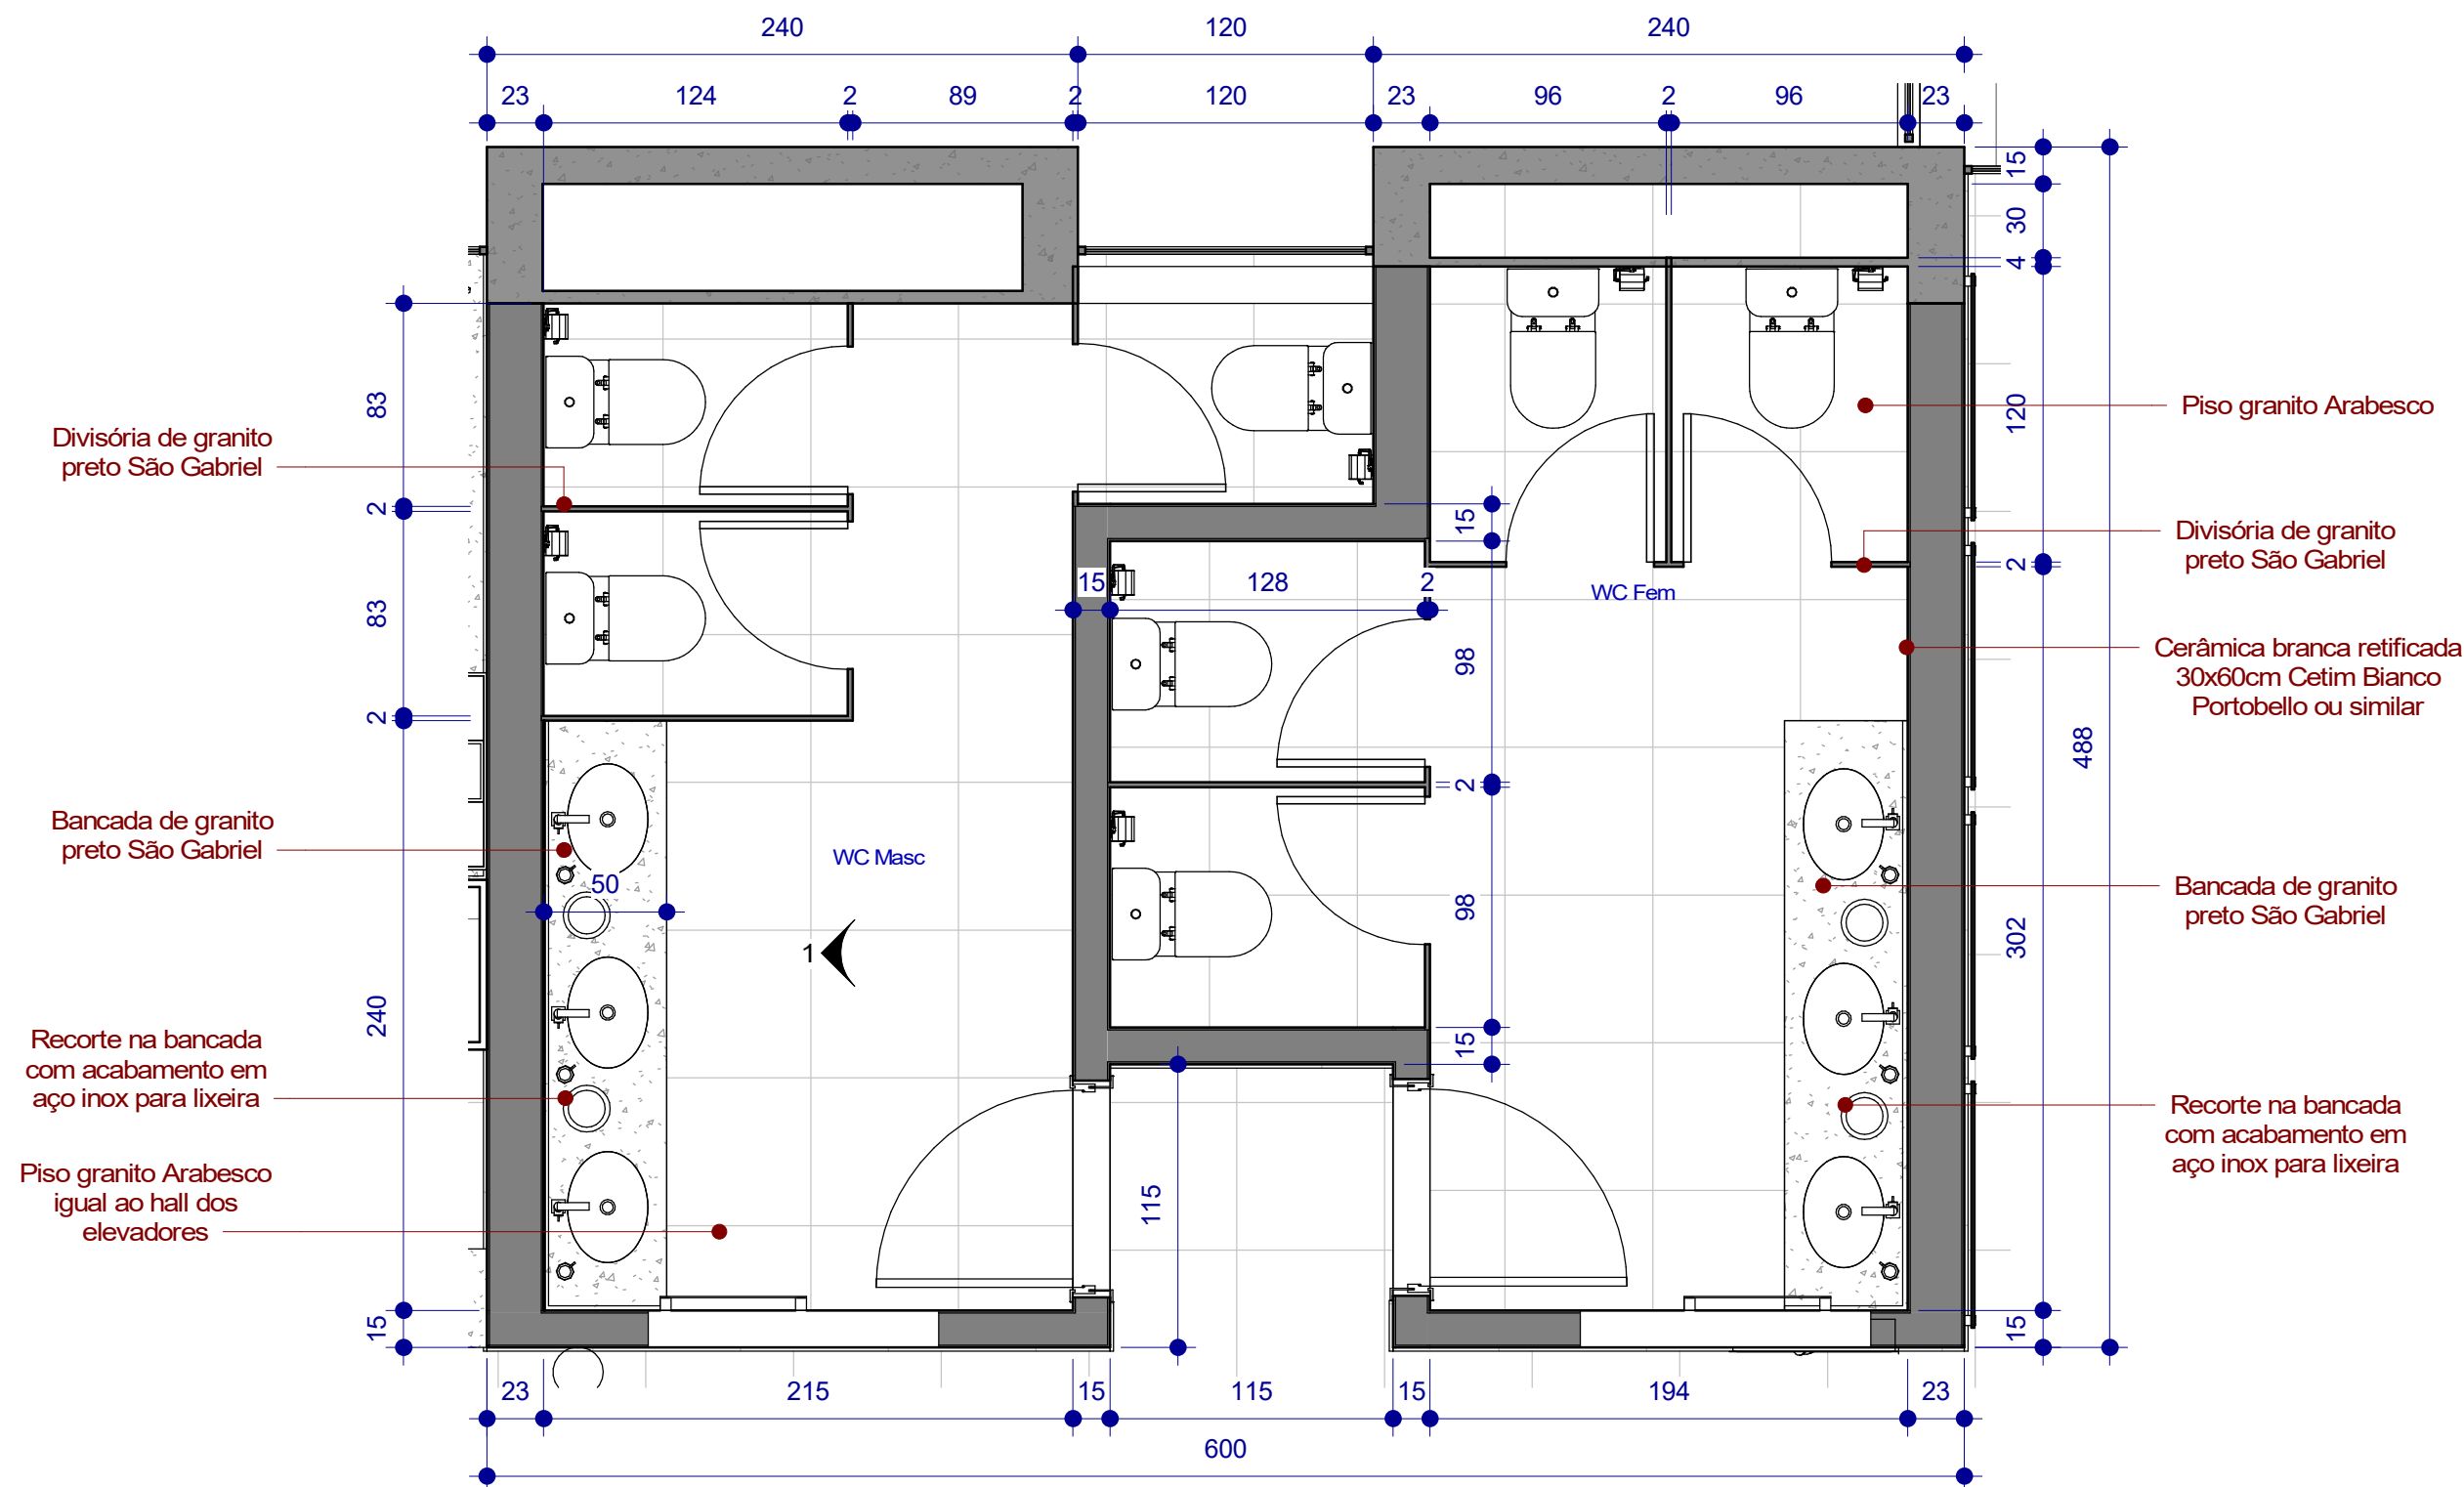

1 Planta Baixa Banheiros
1 : 30

MDEF	EB	DEC	DOM	ANO	PROJETO	ITEM	FOLHA
B	ADM	QGE	x	2023	ARQ		08/09
OM	B	ADM	QGE	x	LOCAL	QGE	SMU - BRASÍLIA/DF
PROJETO	PROJETO COPA E HALL DE ENTRADA SEF - BLOCO "I"						DATA JULHO / 2023
PRANCHA	PLANTA BAIXA BANHEIROS						DIM CENTIMETROS
AUTOR	VIVIANE ROCHA AGUIAR ZANOTTI ARQUITETA E URBANISTA				VISTO AUTOR	ESC INDICADA	
CHEFE SEÇÃO DE MANUTENÇÃO	EDUARDO BLUMM MATSUDA – MAJ				VISTO CH DIV MNT	DESENHISTA 3º SGT SCHEUER	
COMANDANTE DA BASE ADM DO QGE	LUIS ANTONIO CAMPOS MOTA – Cel				VISTO CMT B ADM QGE	ARQUIVO	

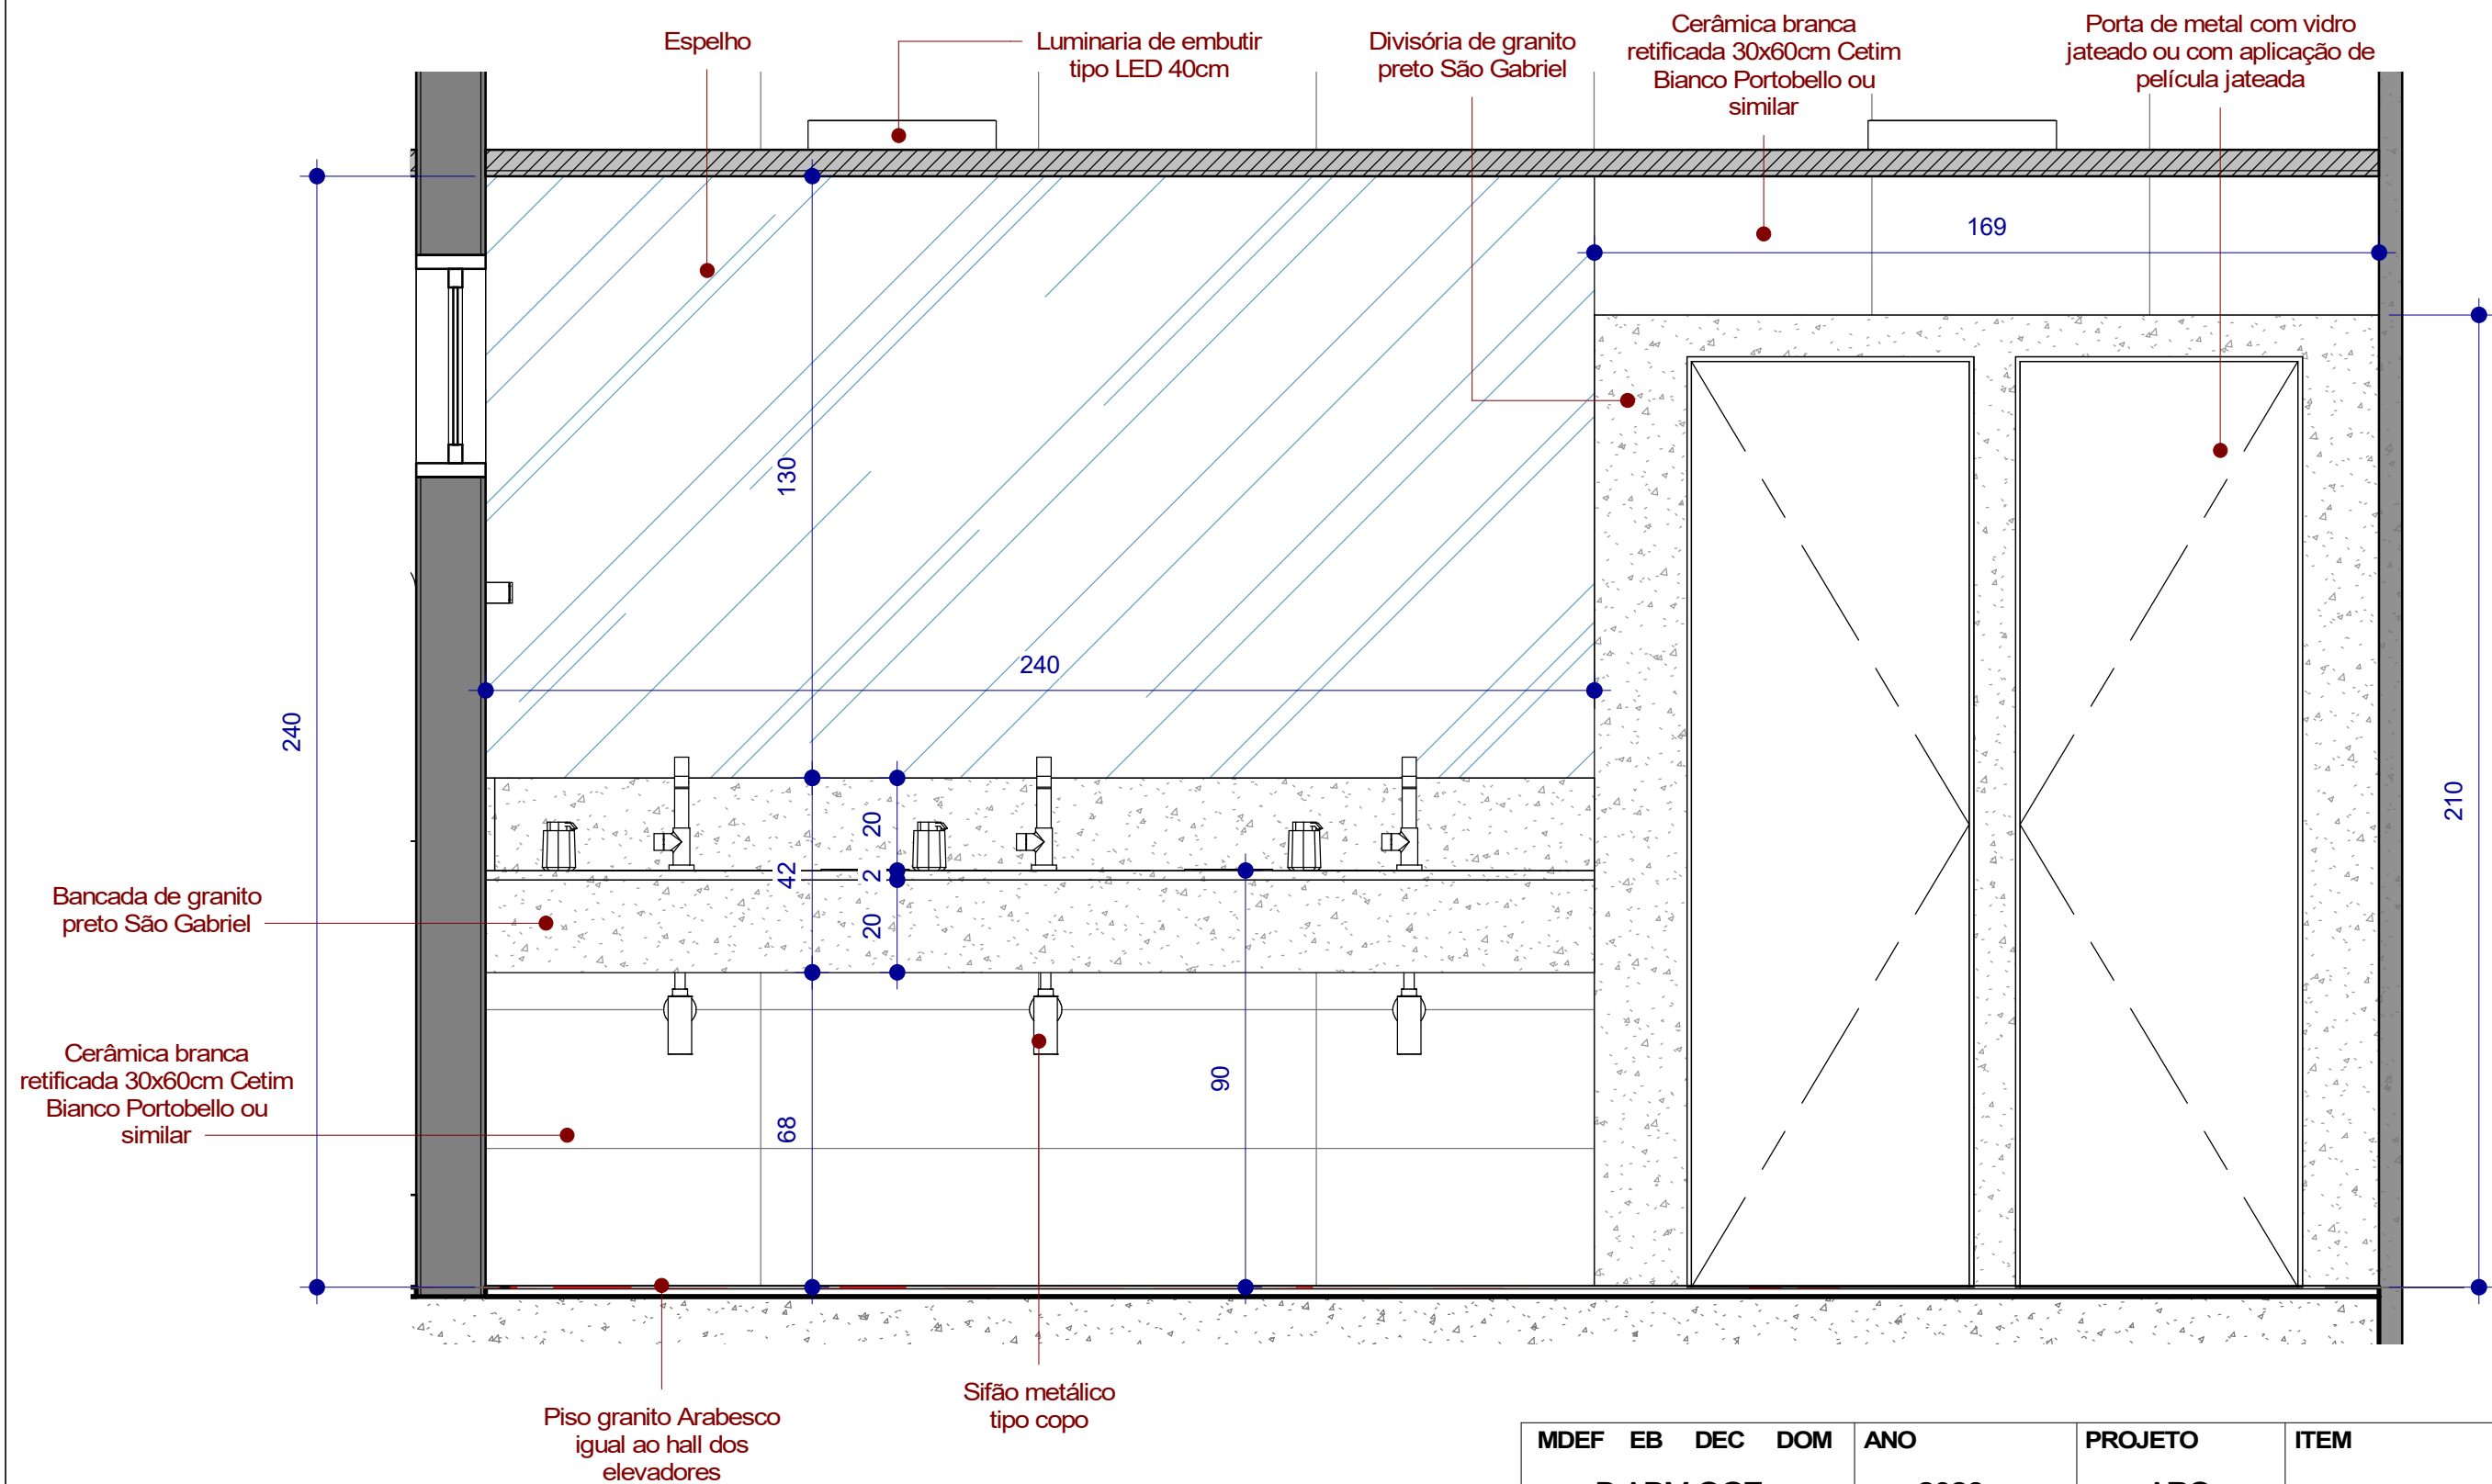

1 Vista 01 - WC Masculino
1 : 15

MDEF	EB	DEC	DOM	ANO	PROJETO	ITEM	FOLHA
B ADM	QGE	x		2023	ARQ		09/09
OM	B ADM	QGE	x		LOCAL	QGE	SMU - BRASÍLIA/DF
PROJETO	PROJETO COPA E HALL DE ENTRADA SEF - BLOCO "I"						DATA JULHO / 2023
PRANCHA	VISTA 01 WC MASCULINO						DIM CENTIMETROS
AUTOR	VIVIANE ROCHA AGUIAR ZANOTTI ARQUITETA E URBANISTA				VISTO AUTOR		ESC INDICADA
CHEFE SEÇÃO DE MANUTENÇÃO	EDUARDO BLUMM MATSUDA – MAJ				VISTO CH DIV MNT		DESENHISTA 3º SGT SCHEUER
COMANDANTE DA BASE ADM DO QGE	LUIS ANTONIO CAMPOS MOTA – Cel				VISTO CMT B ADM QGE		ARQUIVO