



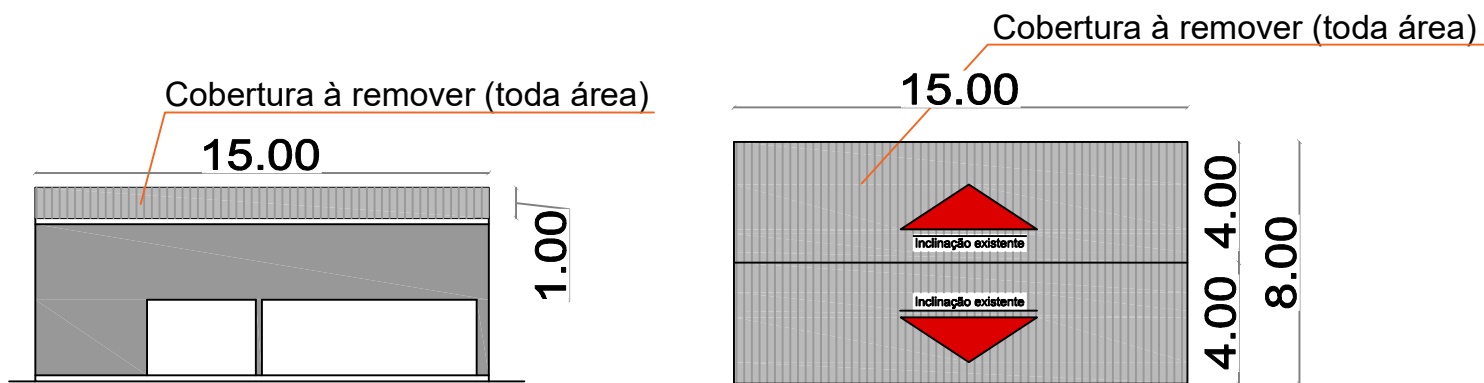


1 Fachada
Escala 1/25

2 Planta de Cobertura (à remover)
Escala 1/25

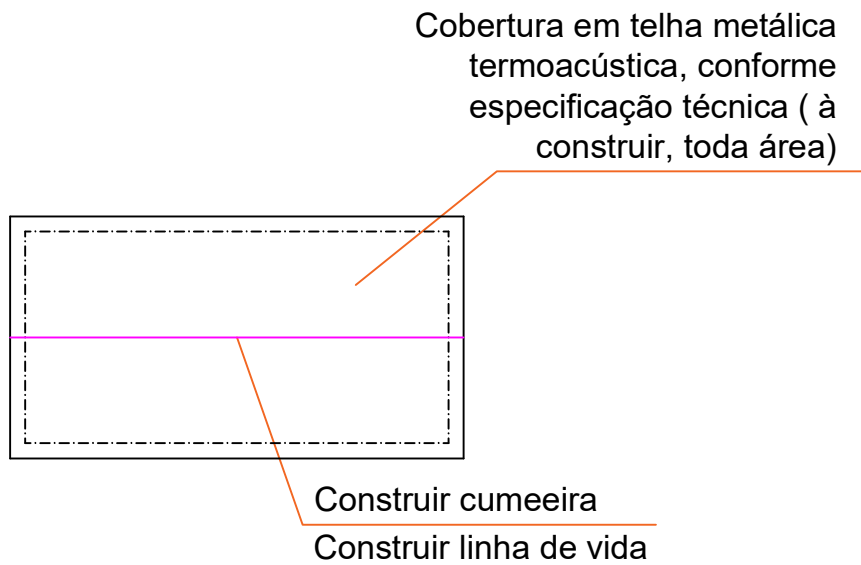

3 Planta de Cobertura (à construir)
Escala 1/25

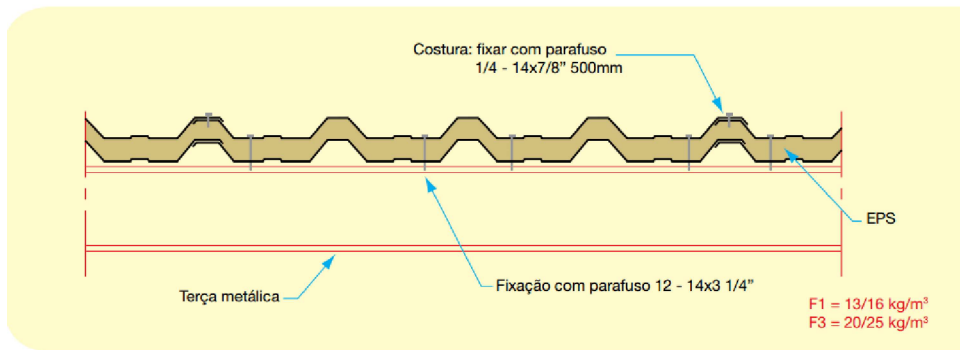

4 Detalhamento
Sem escala

FOLHA

RUBRICA

QUADRO DE MODIFICAÇÕES

DESCRIÇÃO	RESP.	VISTO

--	--

	ANO: 2025	PROJETO: 09/2025	ITEM: ARQ	PRANCHA: 02/02
---	--------------	---------------------	--------------	-------------------

COUDELARIA DE RINCÃO	LOCAL ERS-176 Km 86 - 1º Distrito, Zona Rural, São Borja - RS
----------------------	---

REPARAÇÃO DA COBERTURA DO APROVISIONAMENTO E CHURRASQUEIRA DA COUDELARIA DE RINCÃO, SÃO BORJA/RS FACHADA E PLANTA DE COBERTURA	DATA: 08/09/2025
	REVISÃO: R01
	ÁREA:

AUTOR DO PROJETO EXECUTIVO: PRISCILA CRISTINA HENKE - 2º TEN OTT CREA/RS 229370 - ENG. CIVIL	VISTO:	ESC: REFERENCIADA
DESENHISTA: PRISCILA CRISTINA HENKE - 2º TEN OTT	VISTO:	ARQUIVO: