



MINISTÉRIO DA DEFESA
EXÉRCITO BRASILEIRO
(1º Grupamento de Engenharia/1955)
GRUPAMENTO GENERAL LYRA TAVARES
APÊNDICE VII - PROJETOS
ADENDO I – PROJETO DE ARQUITETURA
(PROCESSO ADMINISTRATIVO: TR 38/2025)

ADEQUAÇÃO DE CÂMARA FRIGORÍFICA NA ÁREA DA 10ª REGIÃO MILITAR

40º BATALHÃO DE INFANTARIA

LISTA DE DOCUMENTOS:

ADENDO IA– PLANTAS DE PROJETO DE ARQUITETURA

Fortaleza-CE, 11 de setembro de 2025.

Elaborado por:

ANTONIO CARLOS ALVES DE FARIAS - 2º Ten
Adjunto da Seção de Projetos do Dst SRO/10
Engenheiro Eletricista
CREA RNP 2106950438

Revisado por:

CARLOS EDUARDO CURSINO BATISTA – Cap
Chefe da Seção de Projetos do Dst SRO/10
Engenheiro Eletricista
CREA RNP 2013833598

Aprovado por:

RAMACRISNA DA PORCIÚNCULA VIEIRA – Cel
Chefe do Dst SRO/10
Engenheiro Eletricista
CREA RNP 2206677199




MINISTÉRIO DA DEFESA
EXÉRCITO BRASILEIRO
(1º Grupamento de Engenharia/1955)
GRUPAMENTO GENERAL LYRA TAVARES


ADENDO IA– PLANTAS DE PROJETO DE ARQUITETURA
(PROCESSO ADMINISTRATIVO: TR 38/2025)

ADEQUAÇÃO DE CÂMARA FRIGORÍFICA NA ÁREA DA 10ª REGIÃO MILITAR


40º BATALHÃO DE INFANTARIA

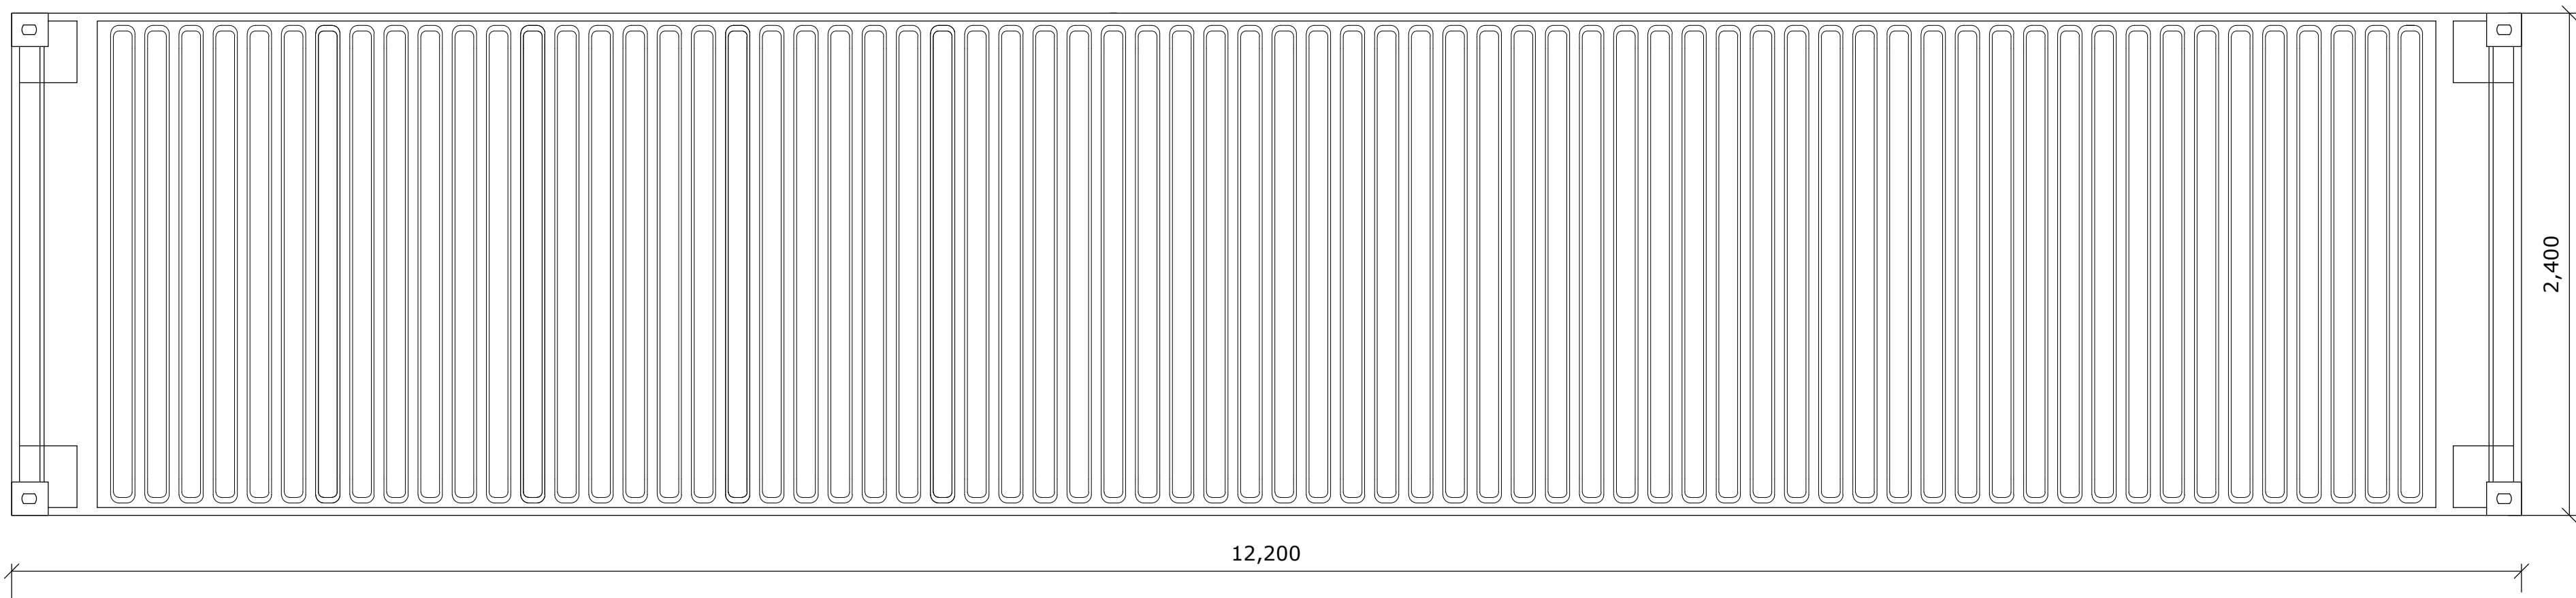


01 PL. BAIXA CONTAINER
ESCALA: 1/25

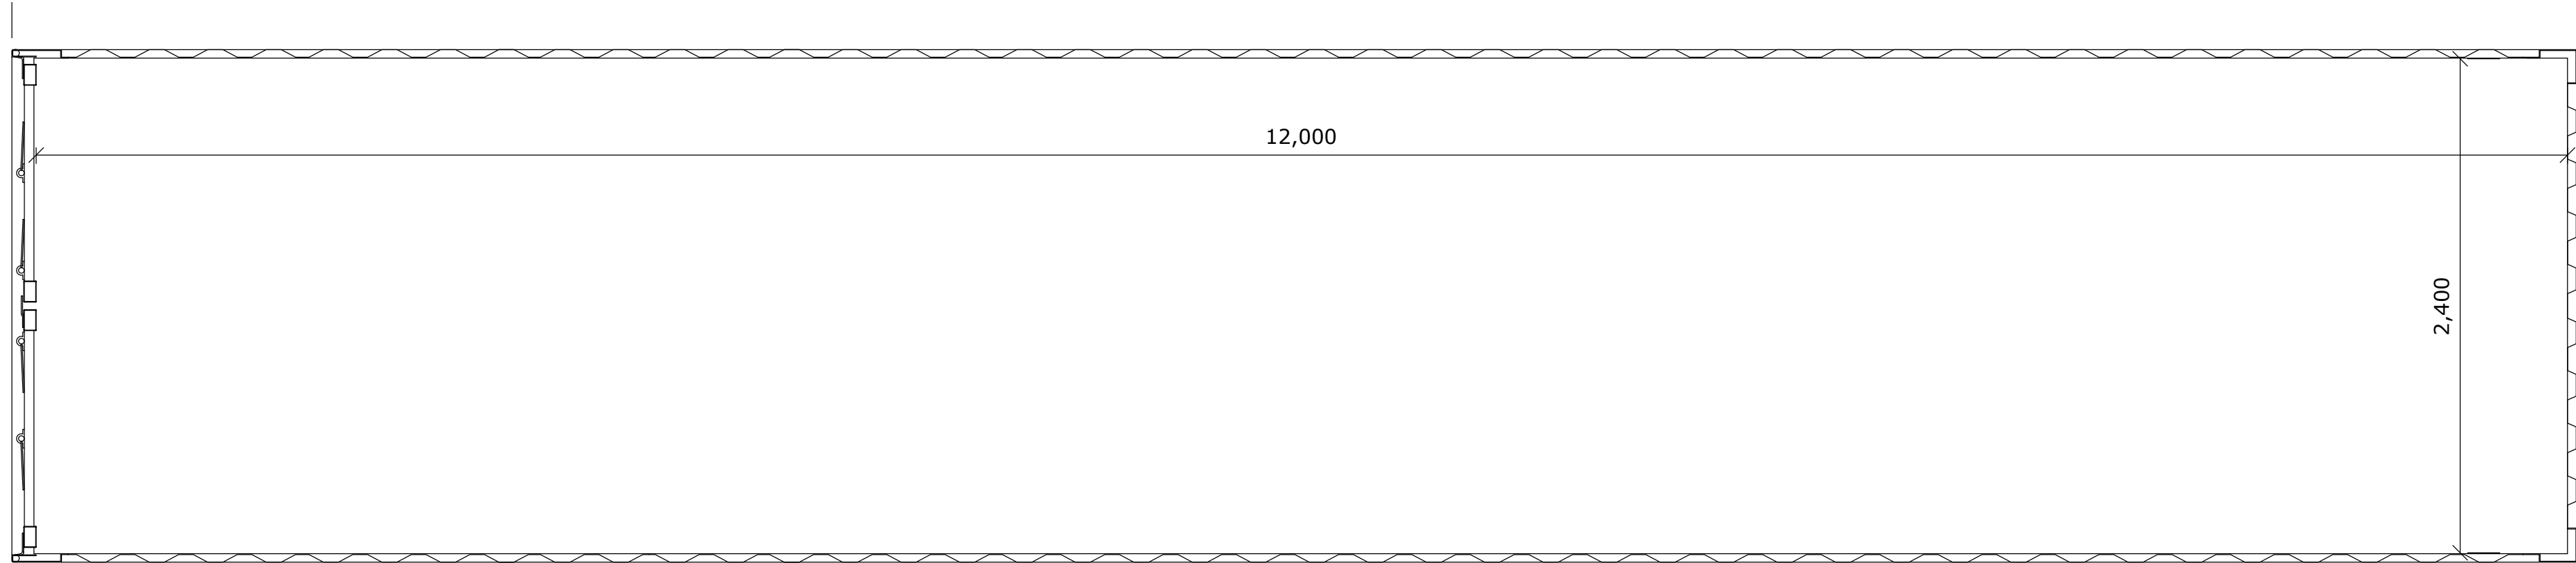


02 CORTE A
ESCALA: 1/25

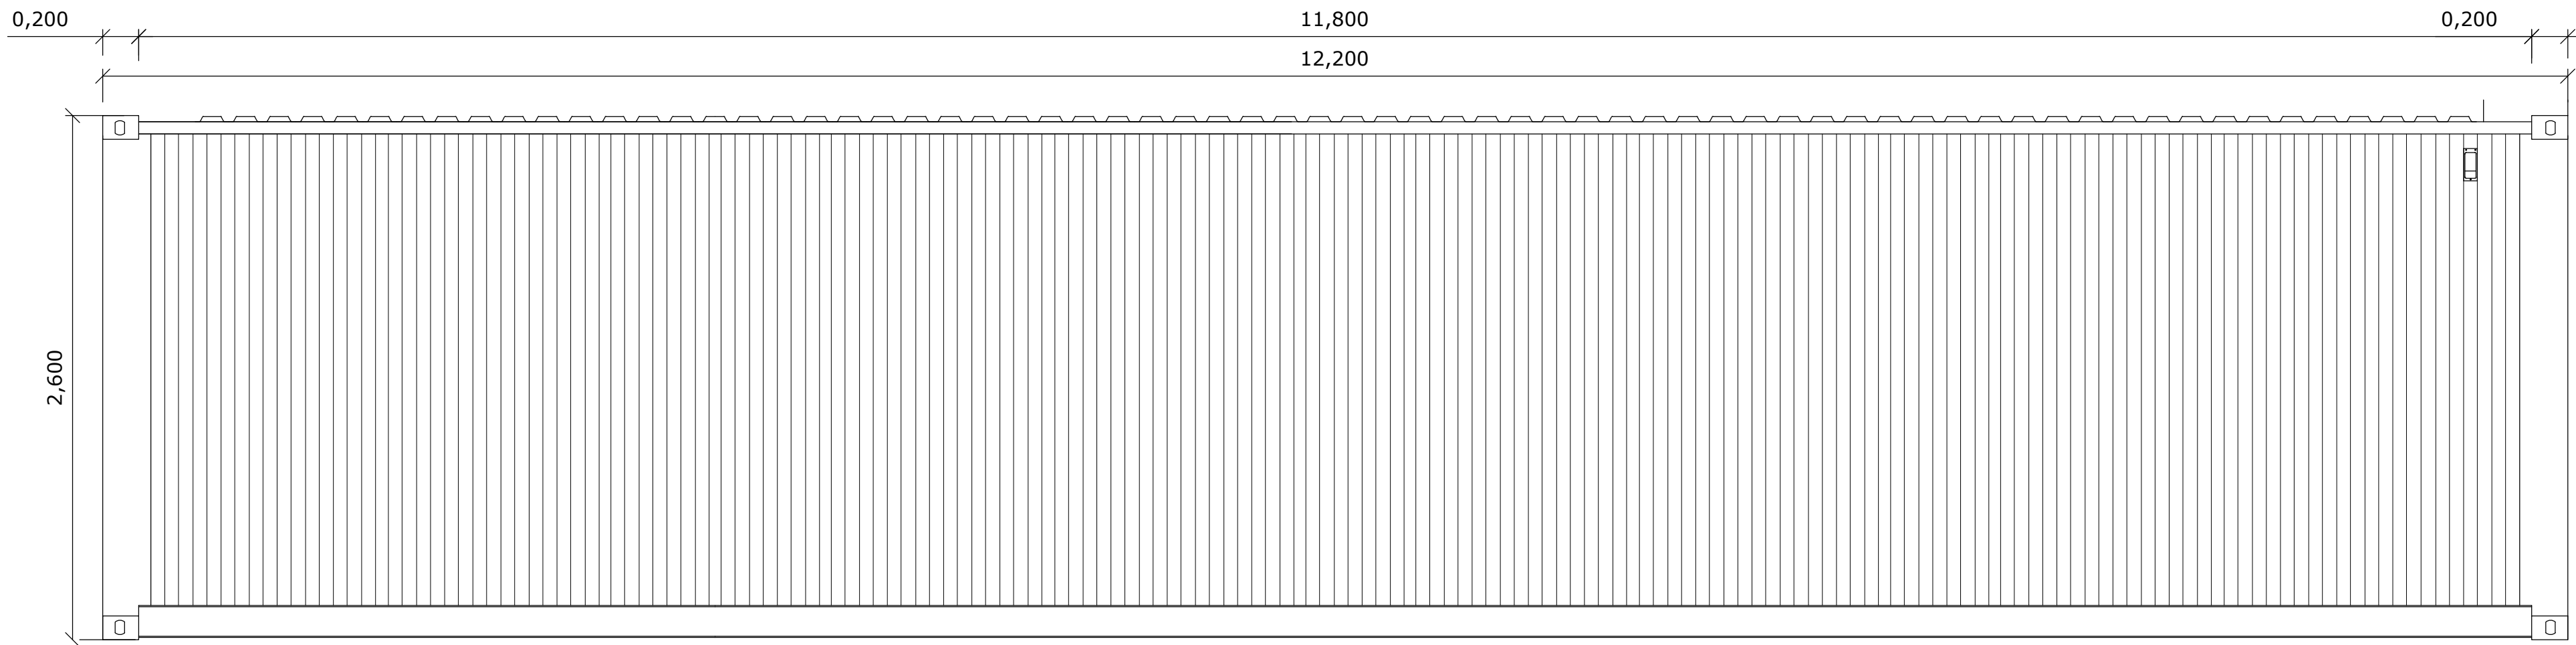


04 VISTA LATERAL
ESCALA: 1/25

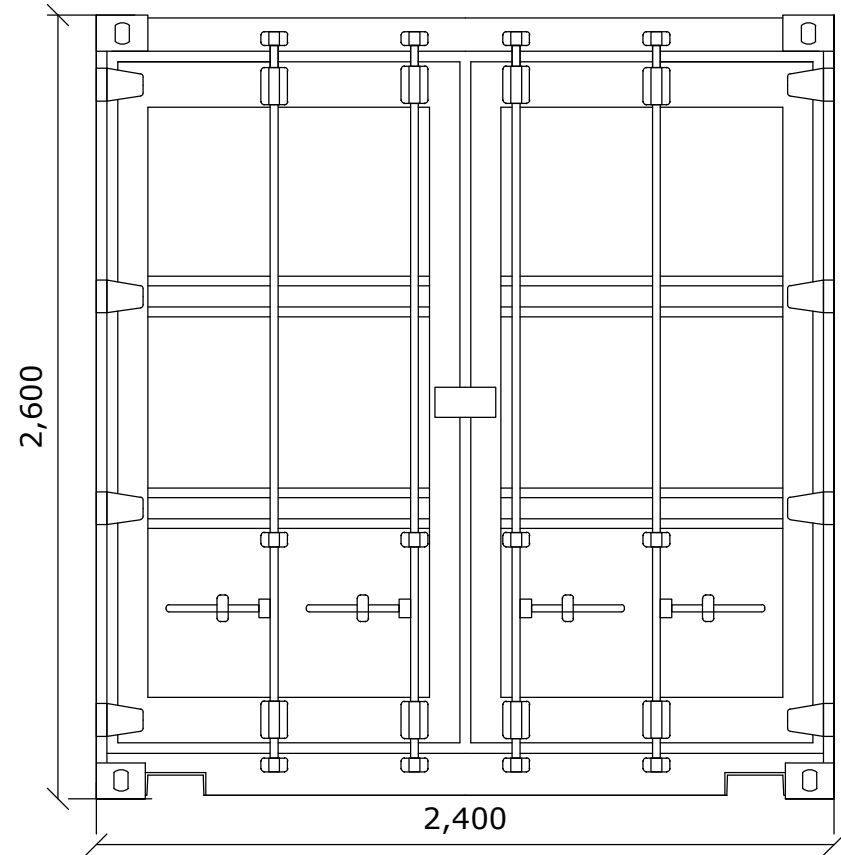

05 VISTA FRONTAL
ESCALA: 1/25

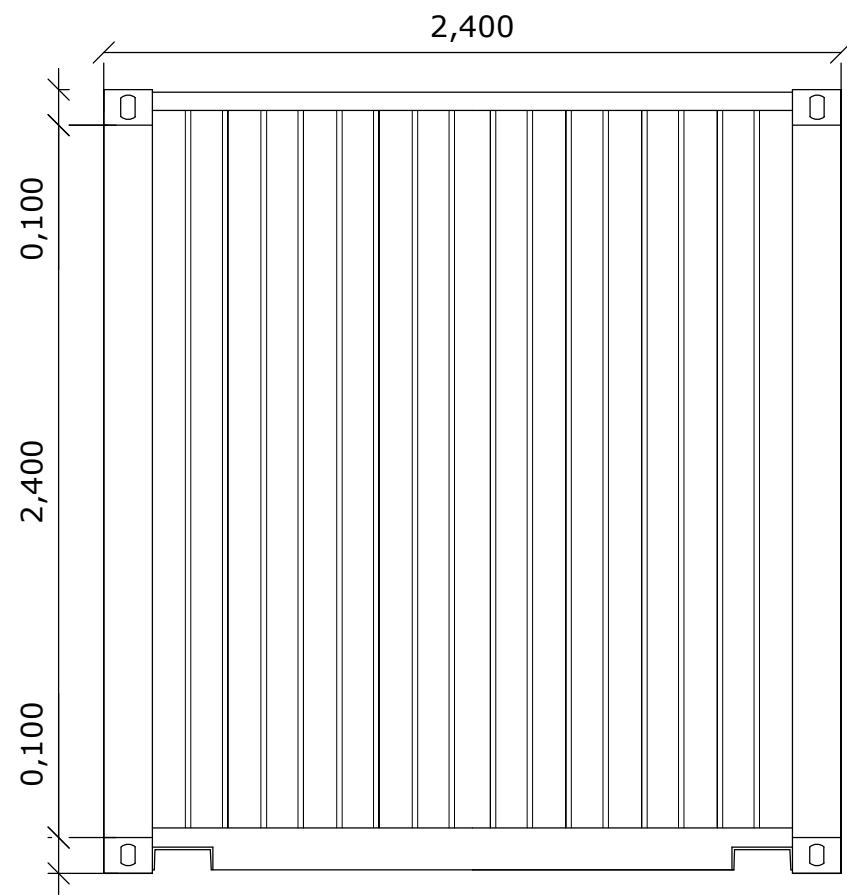

06 VISTA POSTERIOR
ESCALA: 1/25

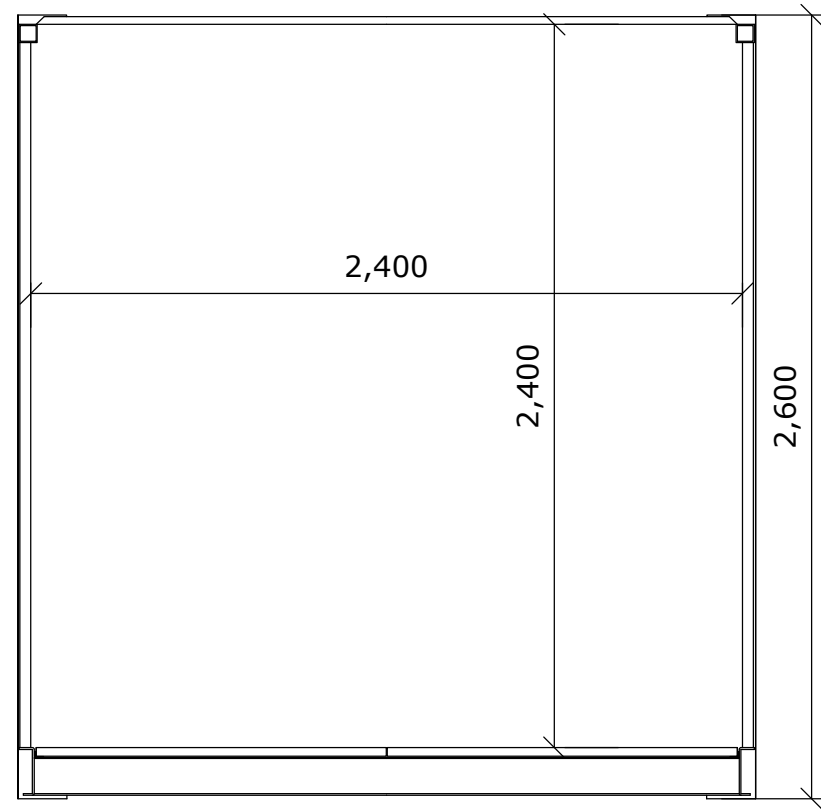

03 CORTE B
ESCALA: 1/25

OBSERVAÇÕES

PROTOCOLO DOM APROVAÇÃO DOM

MDef	EB	DEC	DOM	ANO	PROJETO	ITEM	FOLHA
Dst	SRO/10	2025	28	ARQ	01		
OM CMDO 10ª REGIÃO MILITAR					LOCAL	FORTALEZA – CE	
OBRA CÂMARAS FRIGORÍFICAS							DATA AGO/2025
PRANCHA PL. BAIXA, CORTES E VISTAS CÂMARAS FRIGORÍFICAS							DIM METROS
AUTOR ANTONIO CARLOS ALVES DE FARIAS – 2ª TEN					DES 2ª TEN ANTONIO CARLOS	ESC INDICADA	
CH SEC PROJETO CARLOS EDUARDO CURSINO BATISTA – CAP					VISTO CH SEC PROJETO	ARQUIVO	
CH Dst SRO/10 RAMACRISNA DA PORCIÓNULA VEIRA – CEL					VISTO CH Dst SRO/10		