




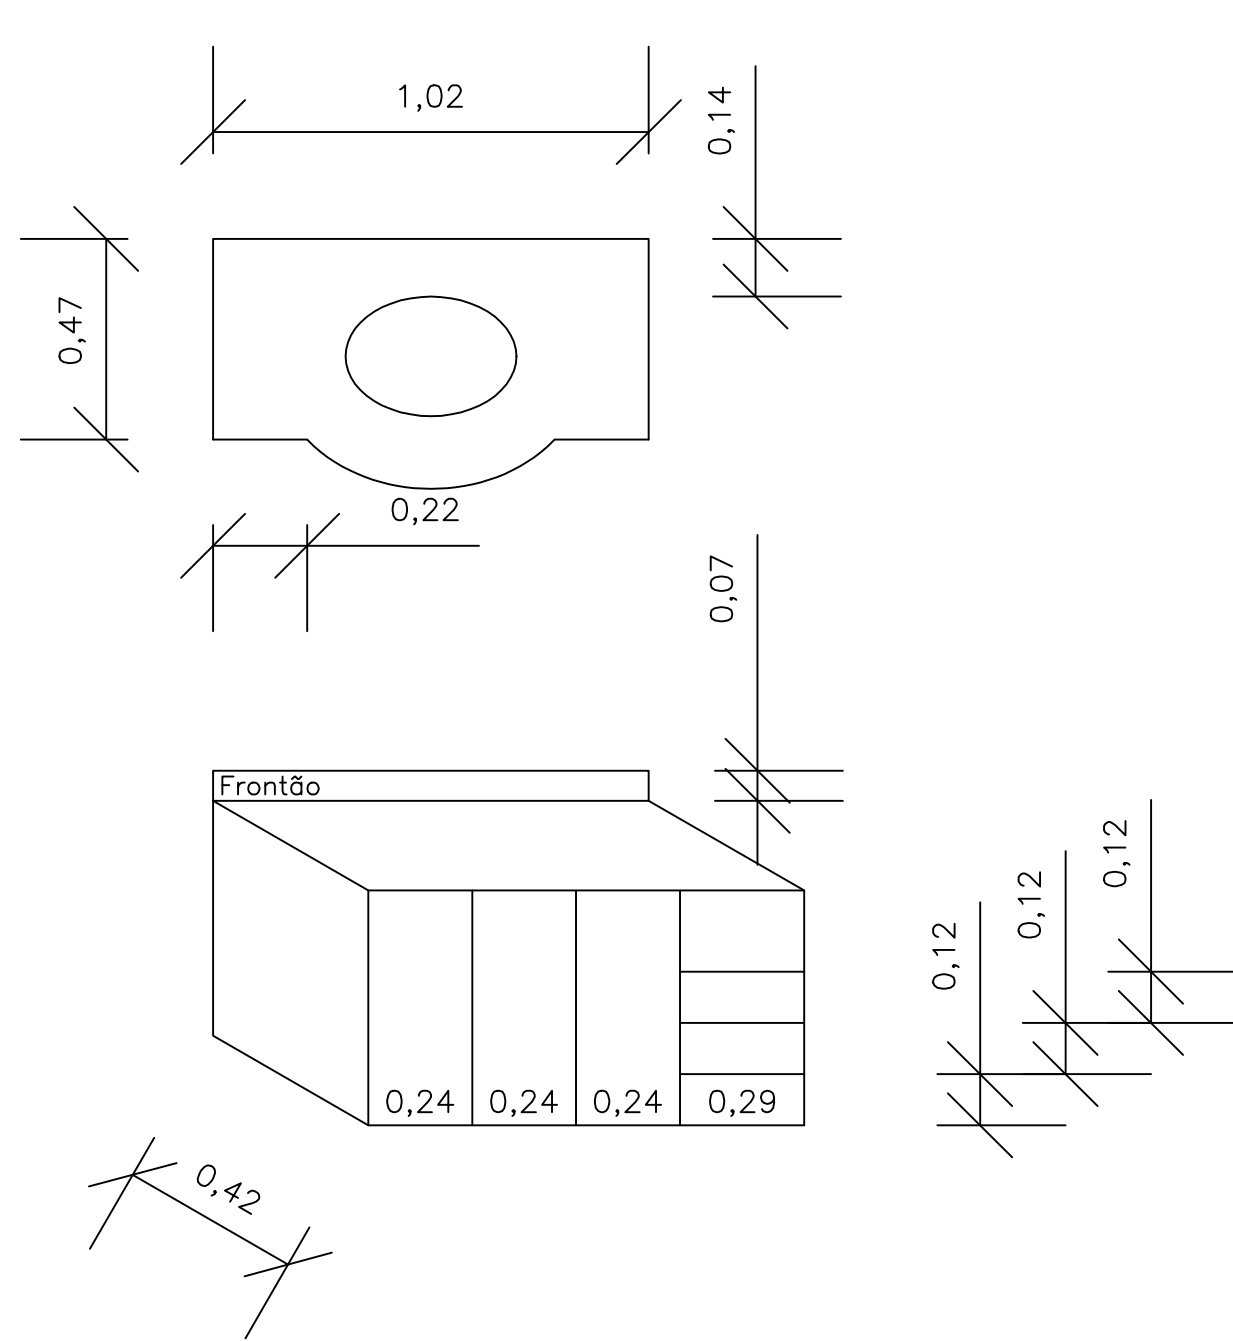

1 BANHEIRO SUÍTE 1
ESCALA 1:25

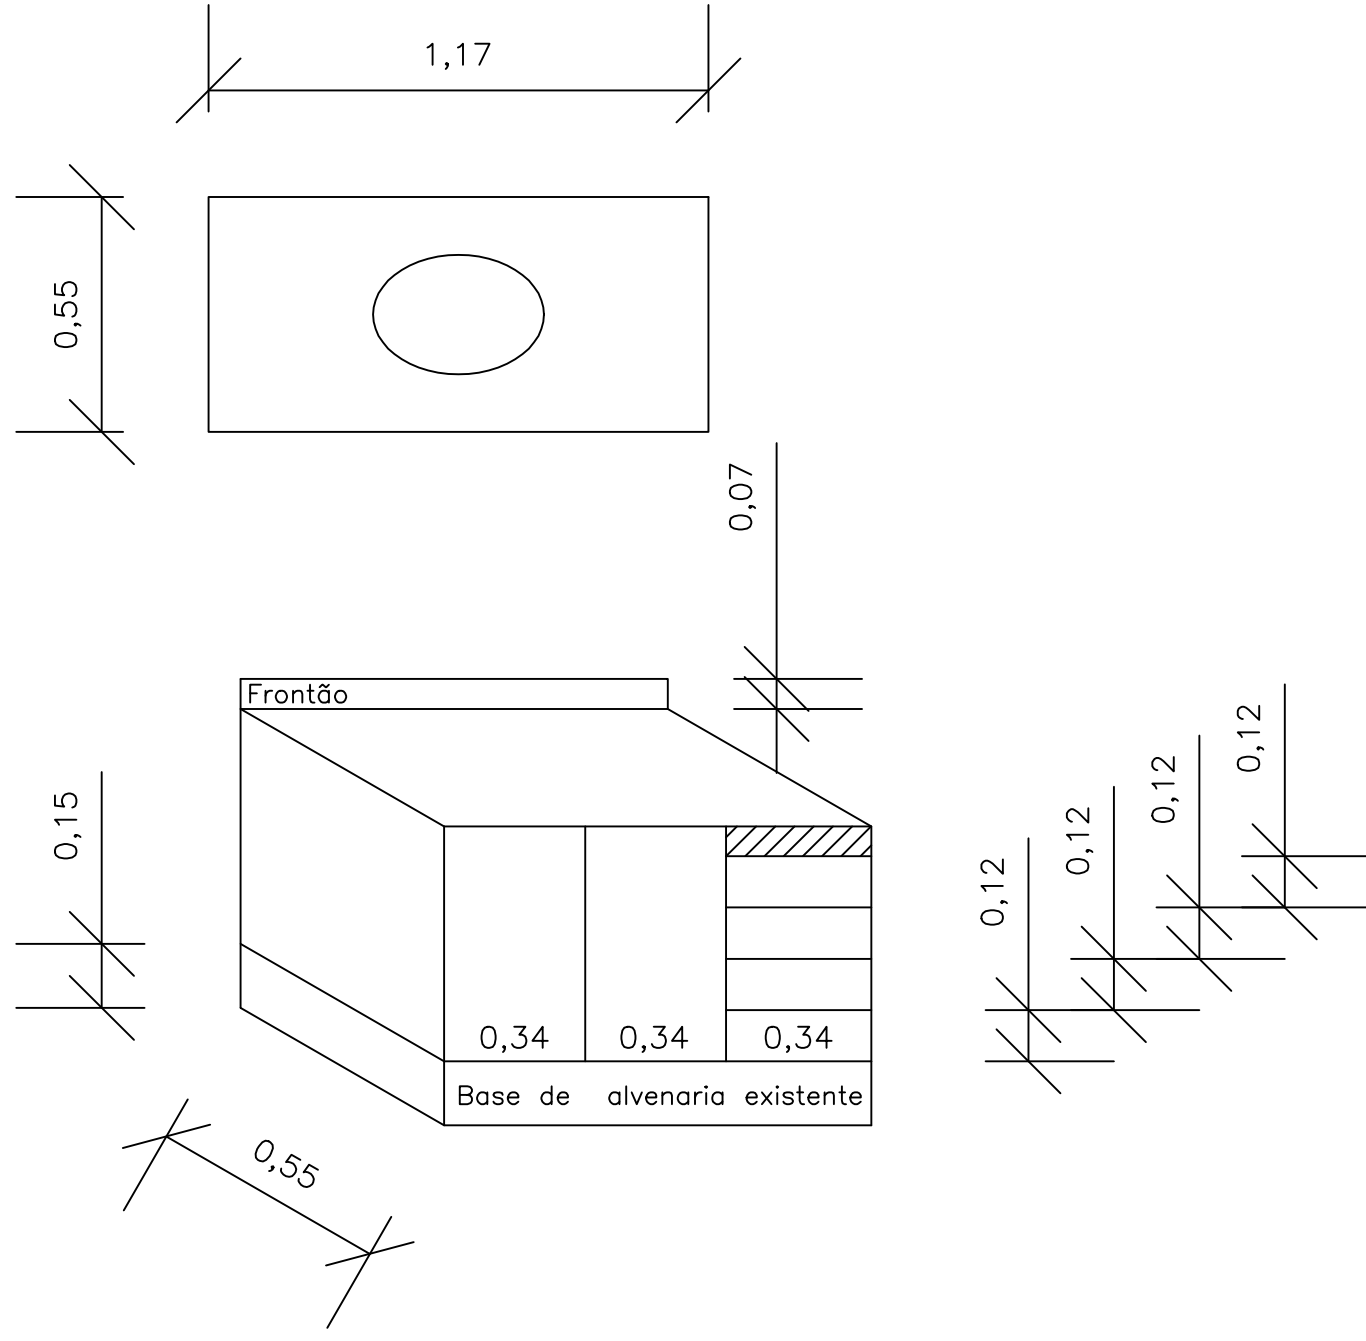

2 BANHEIRO SUÍTE 2
ESCALA 1:25

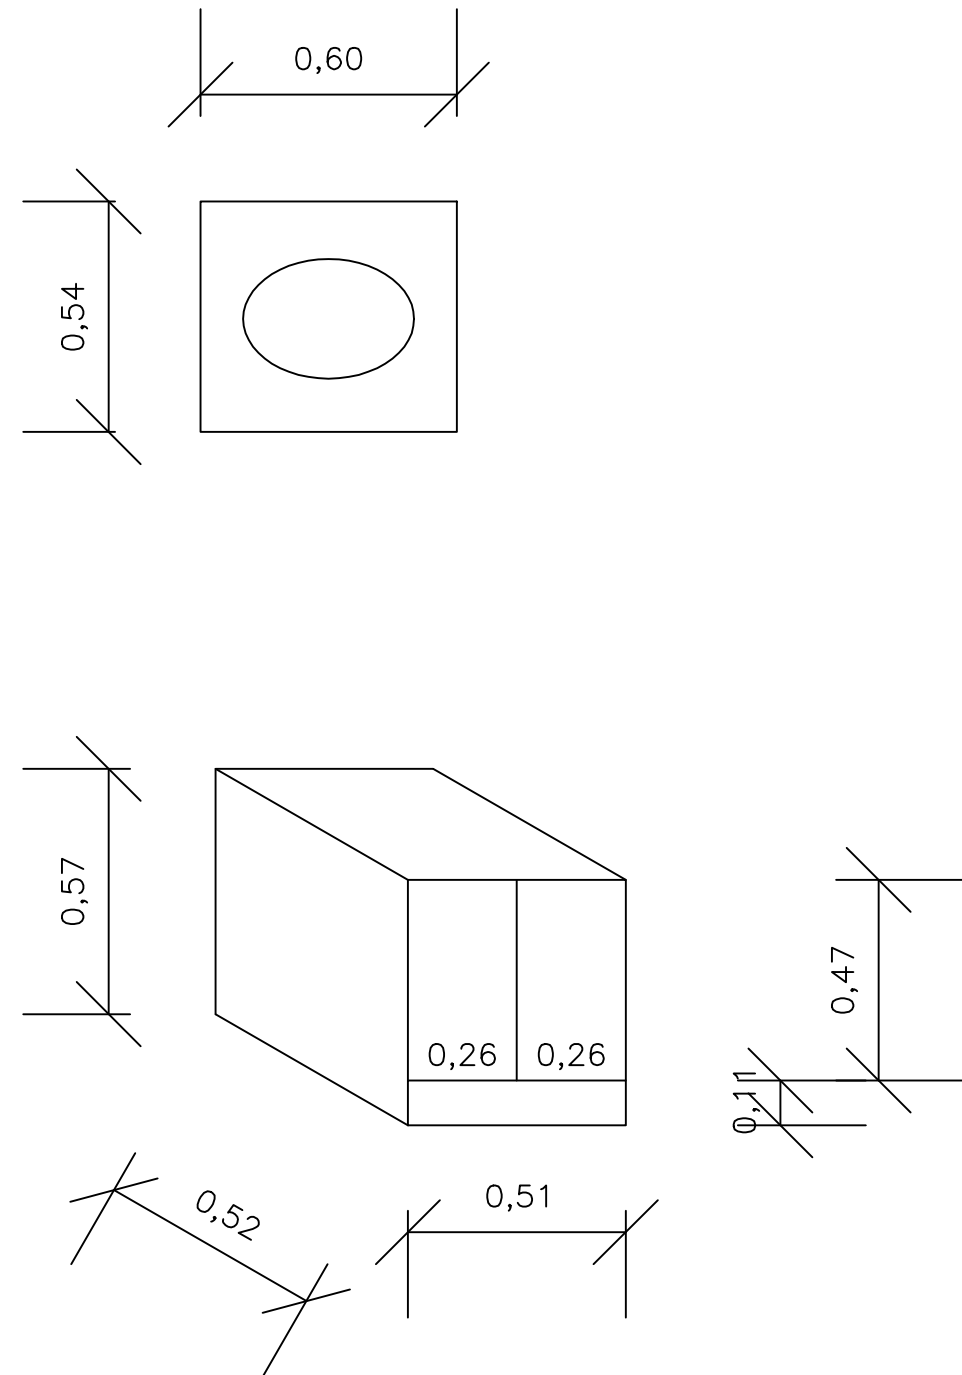

3 BANHEIRO SUÍTE 3 E 4
ESCALA 1:25