




1 01- 2º-Alojamento Existente
escala 1 : 50

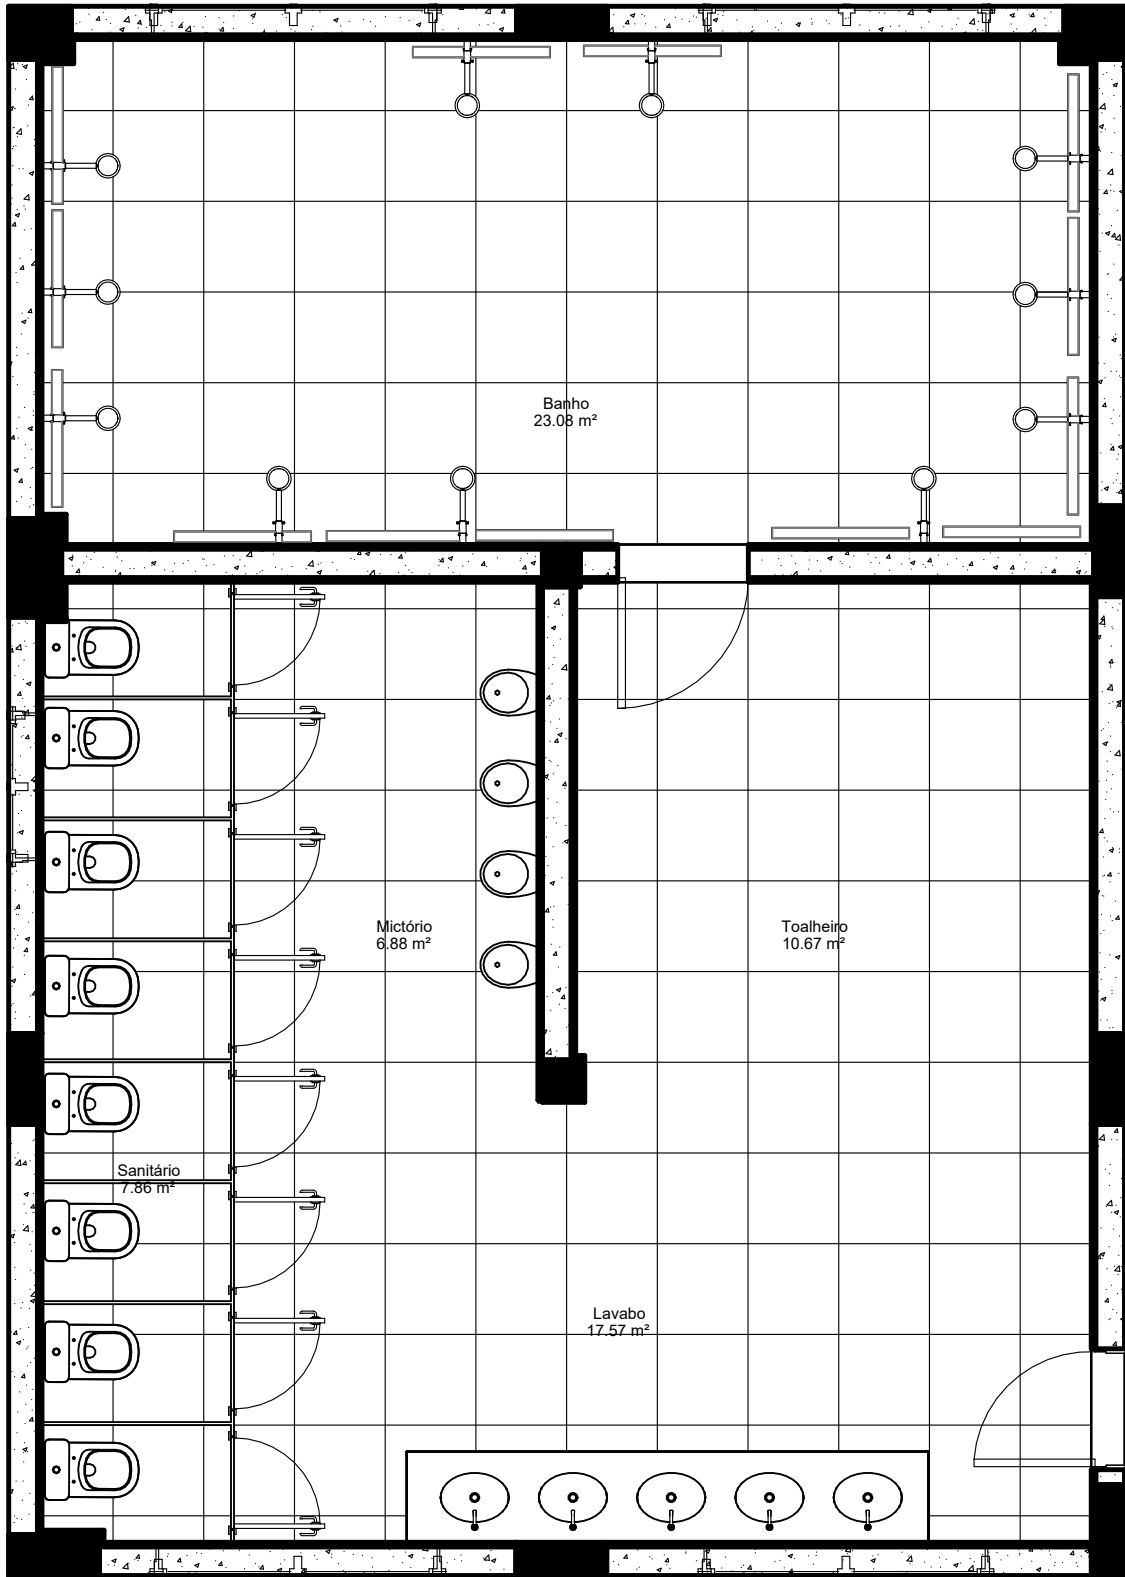

2 04- 2º-Alojamento Final
escala 1 : 50

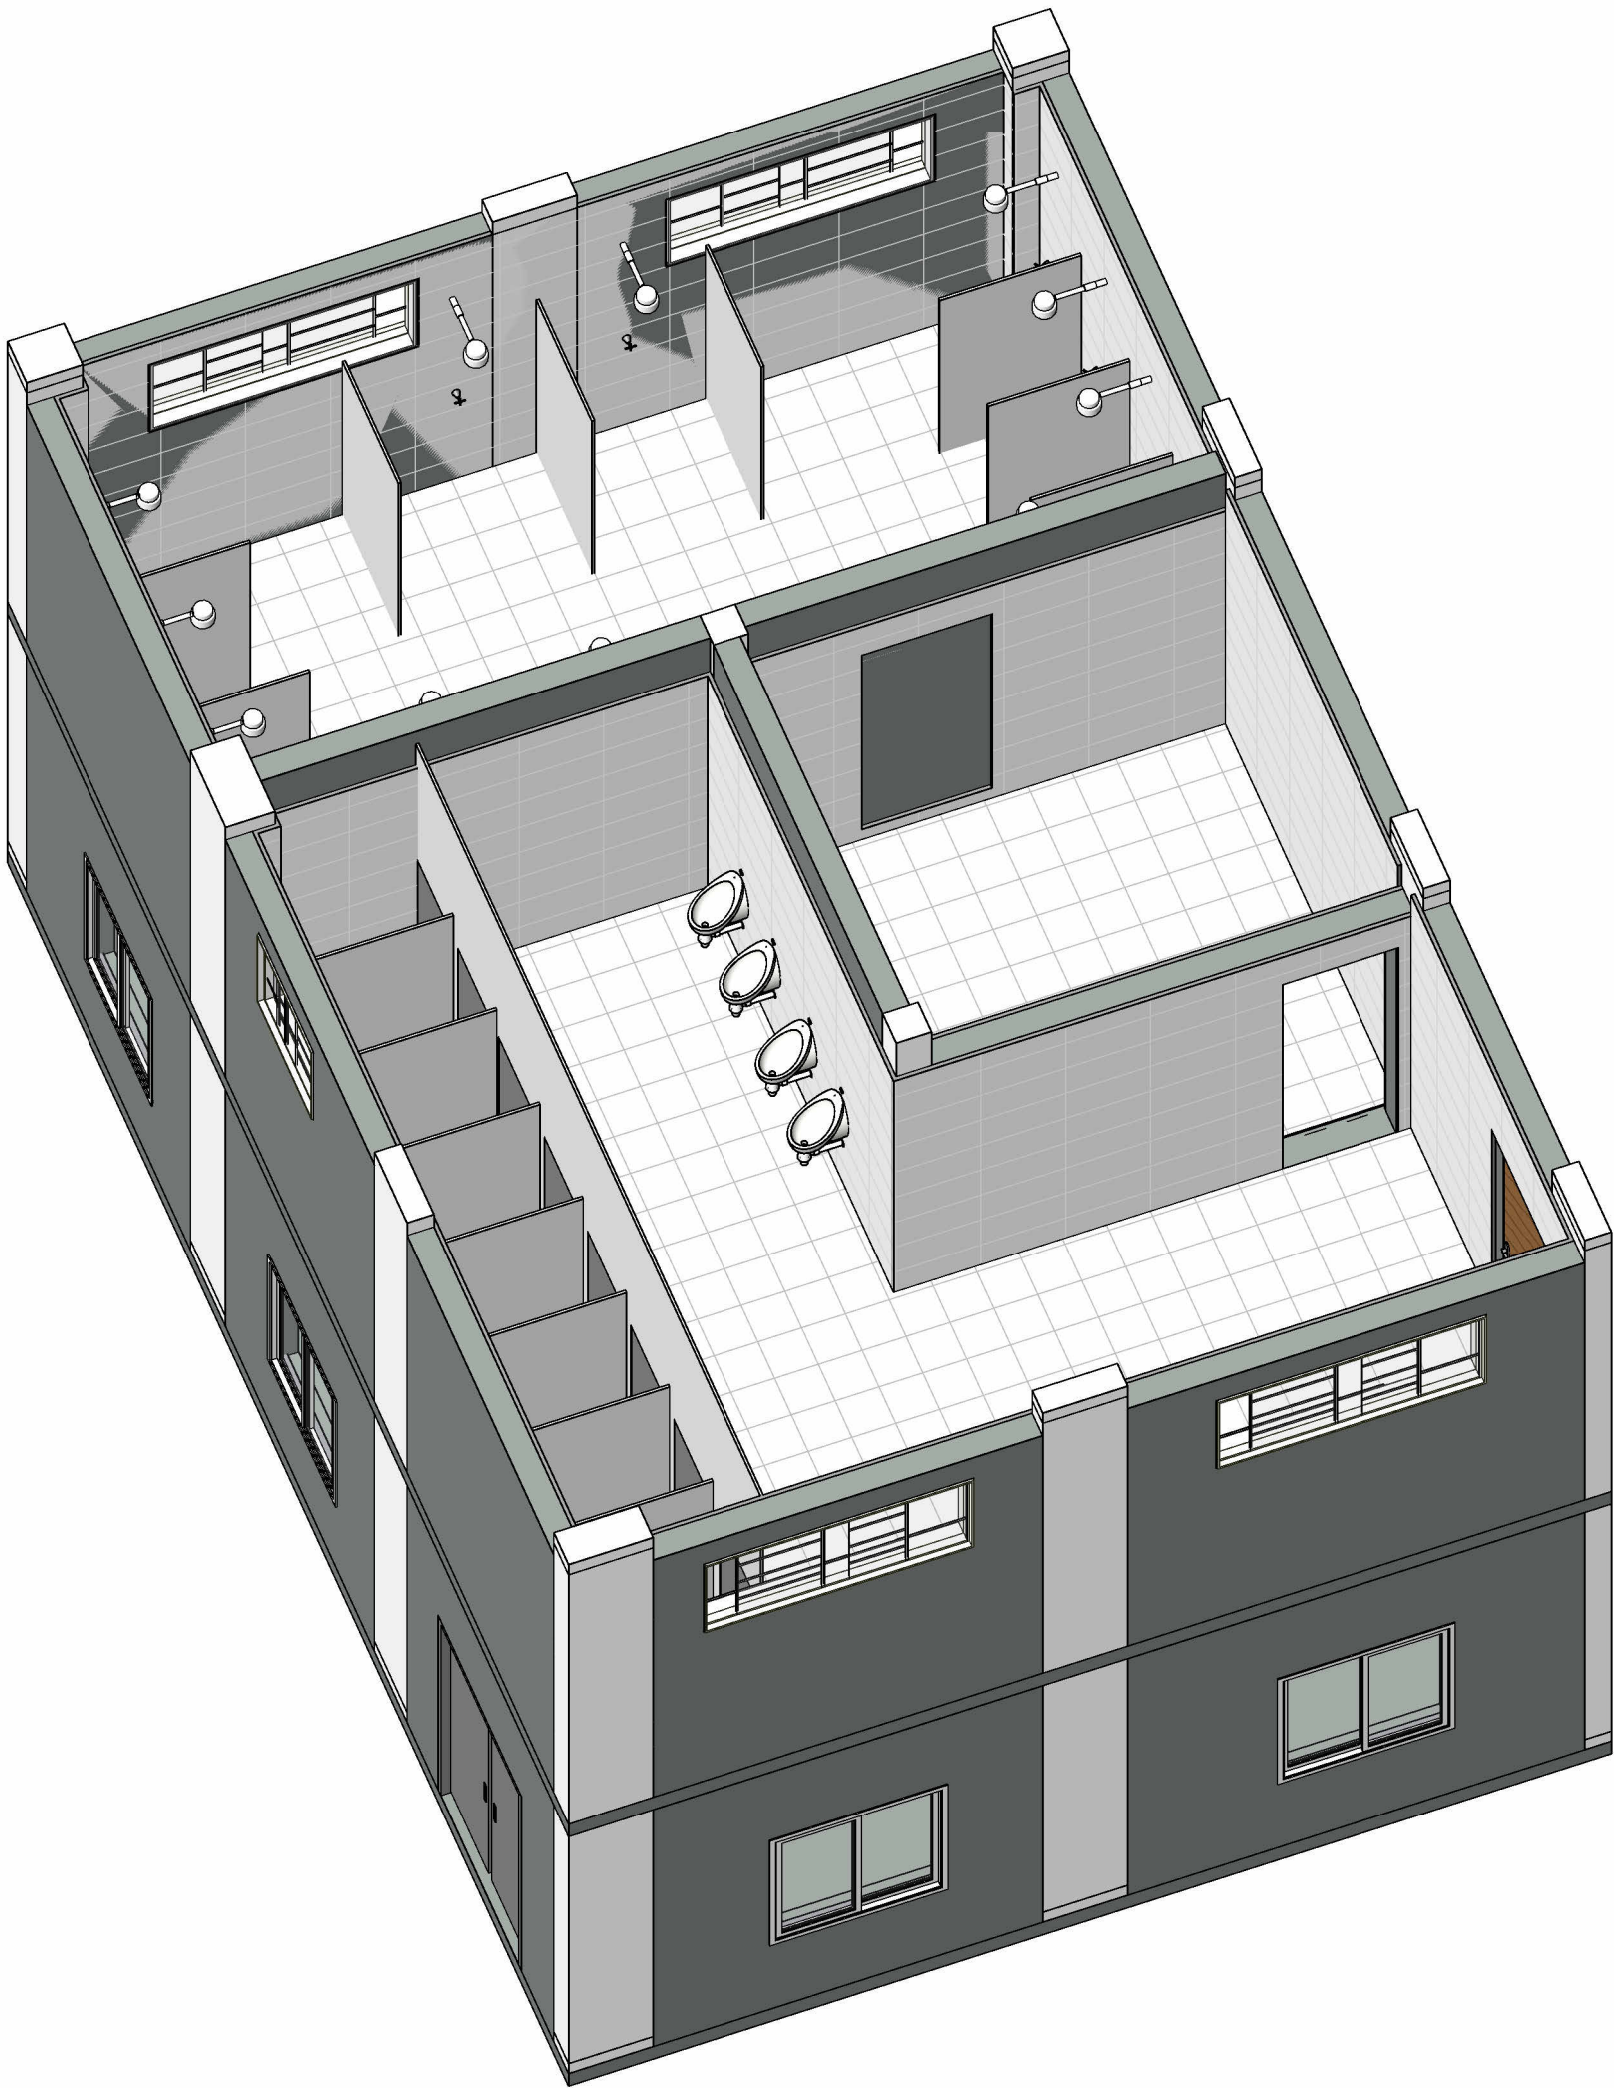

4 Vista 3D - Existente
escala

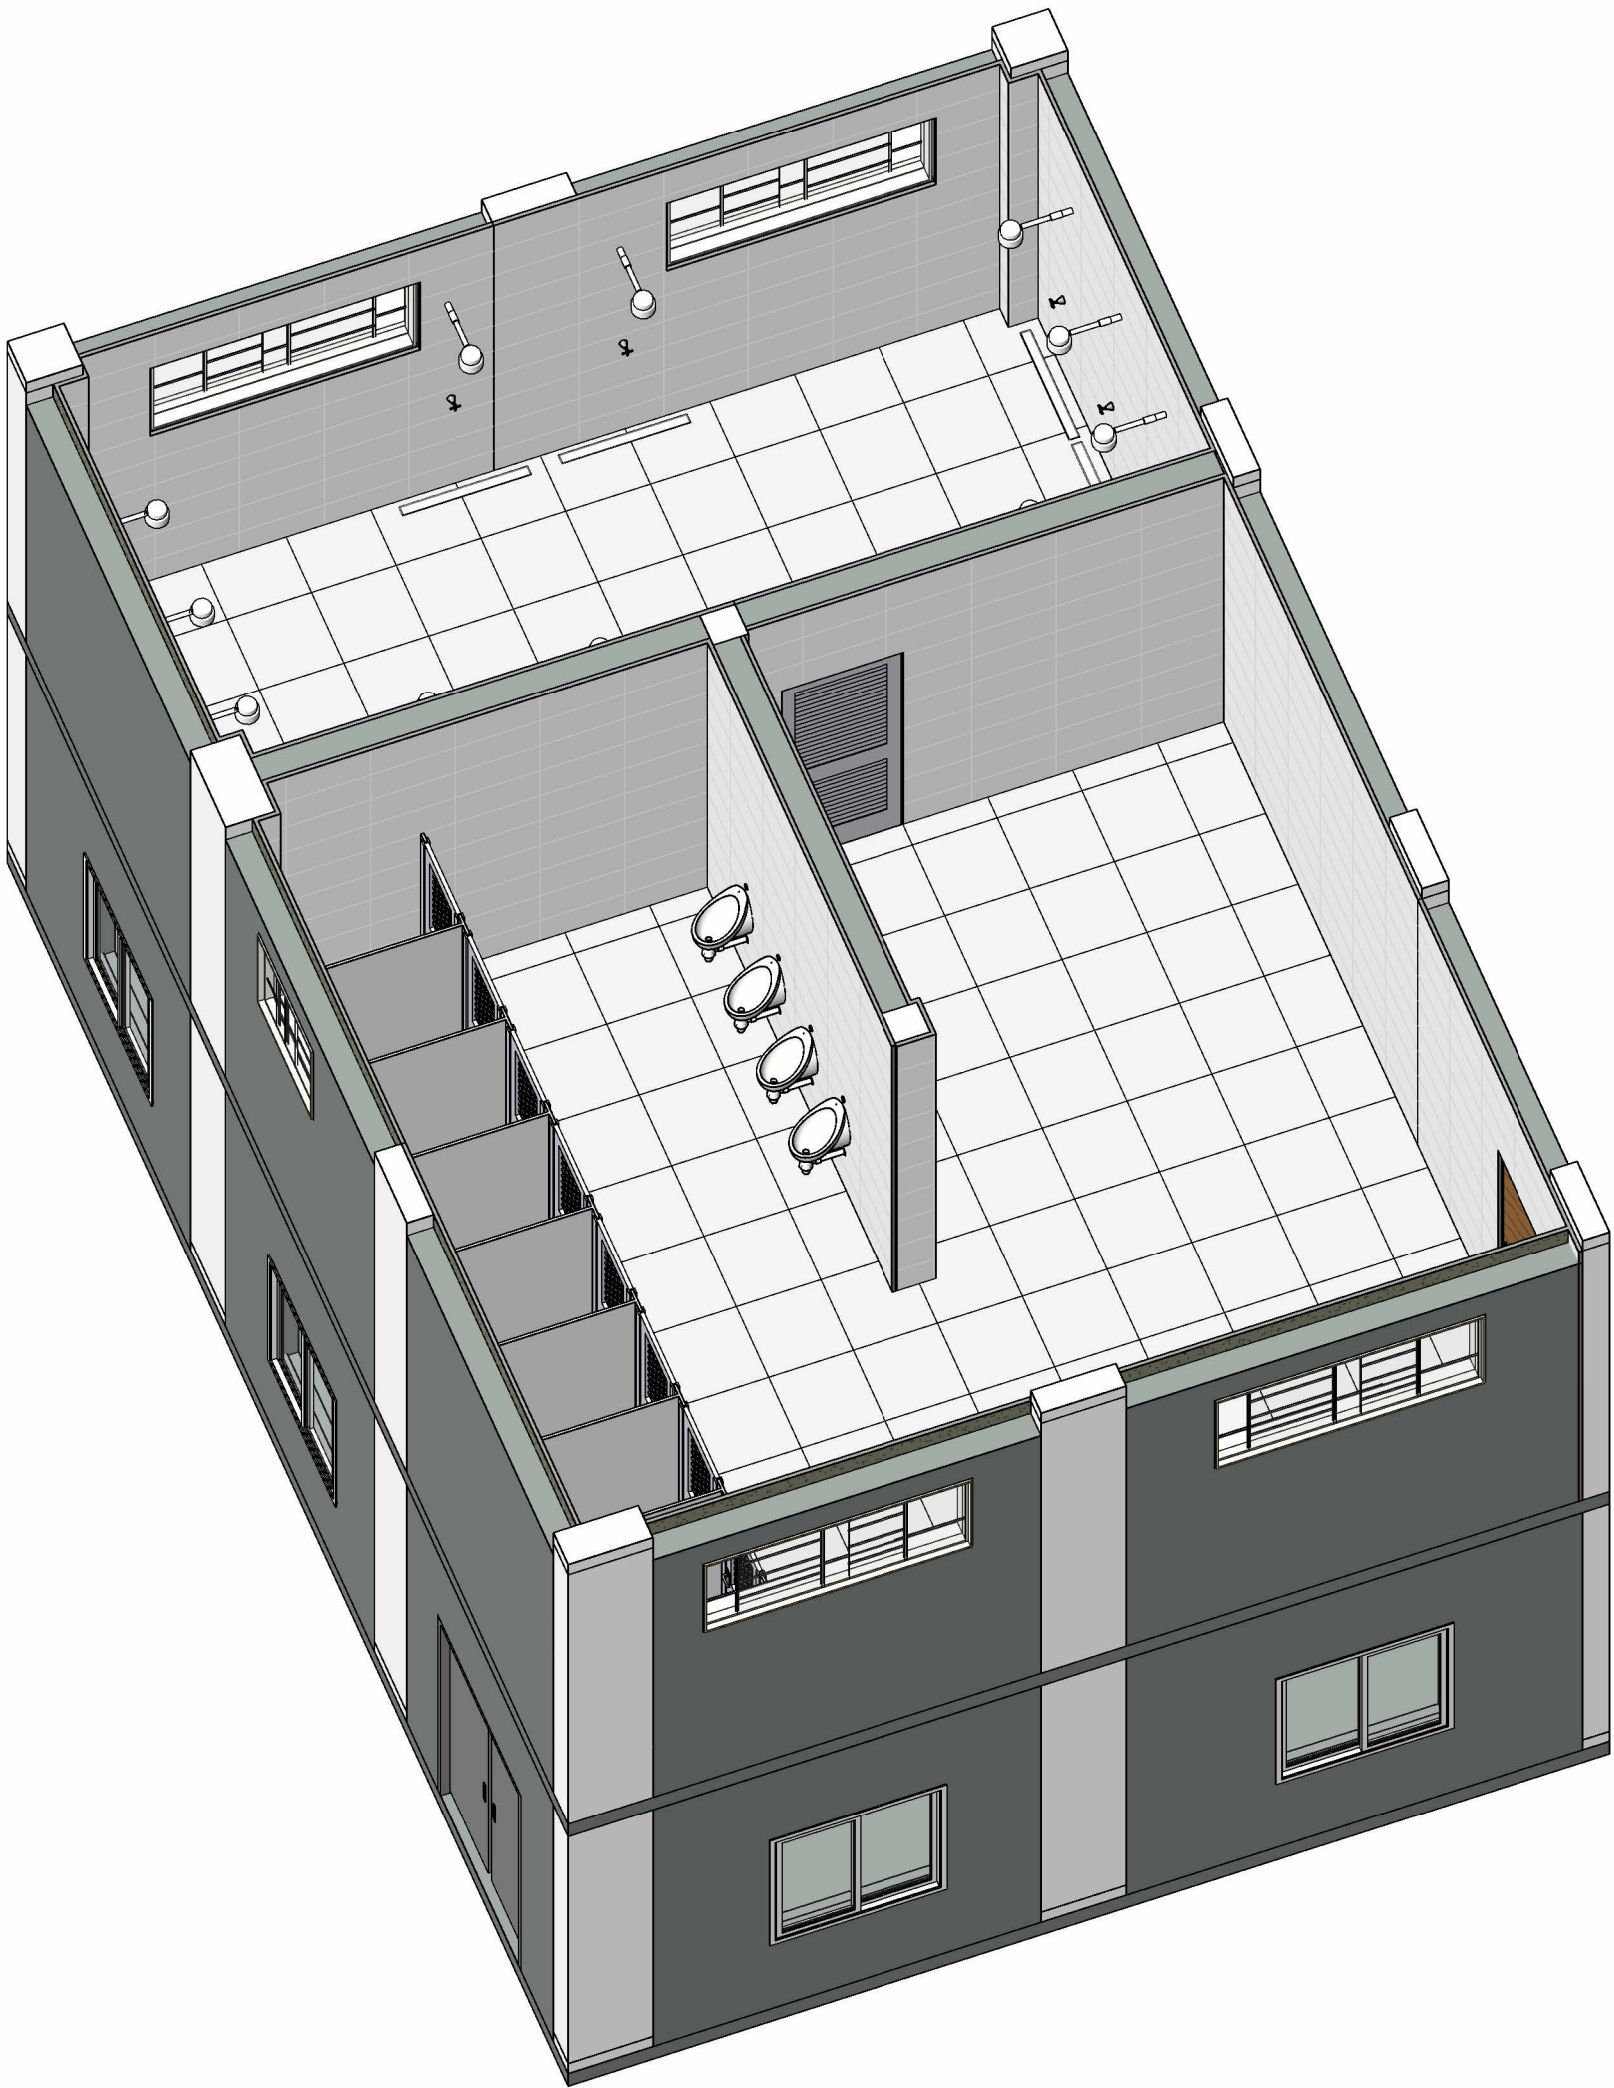

3 Vista 3D - Final
escala

QUADRO DE MODIFICAÇÕES				
L	DATA	DESCRIÇÃO	RESP	VISTO
A				
B				
C				
D				
E				
F				
G				
H				
OBSERVAÇÕES				
NOME EMPRESA (QUANDO HOIVER)				
MD	EB	DEC	DOM	ANO
SRO/4				2025
Nº OPUS		Item	AR	FOLHA
1		2	3	4
OM		LOCAL		
4ª Cia Com L Mth		Av. Perimetral Sul, 1200, São Francisco, Belo Horizonte, MG		
OBRA				DATA
Adequação dos banheiros de Cb/Sd da 4ª Cia Com L Mth				04/04/25
PRANCHA				DIM
Arquitetonico - Existente e Final				METROS
AUTOR		VISTO AUTOR DOM		DESENHISTA
Ricardo Dias Campos Filho - 2º Ten				2º Sgt Varandas
CH SEC TEC		VISTO CH SEC TEC		ESCALA
Eduardo Zucarato Peres - Maj				1:50
CH SOM		VISTO CH SOM		ARQUIVO
				arquivo.rvt