


ESGOTO SANITÁRIO - academia
1:50

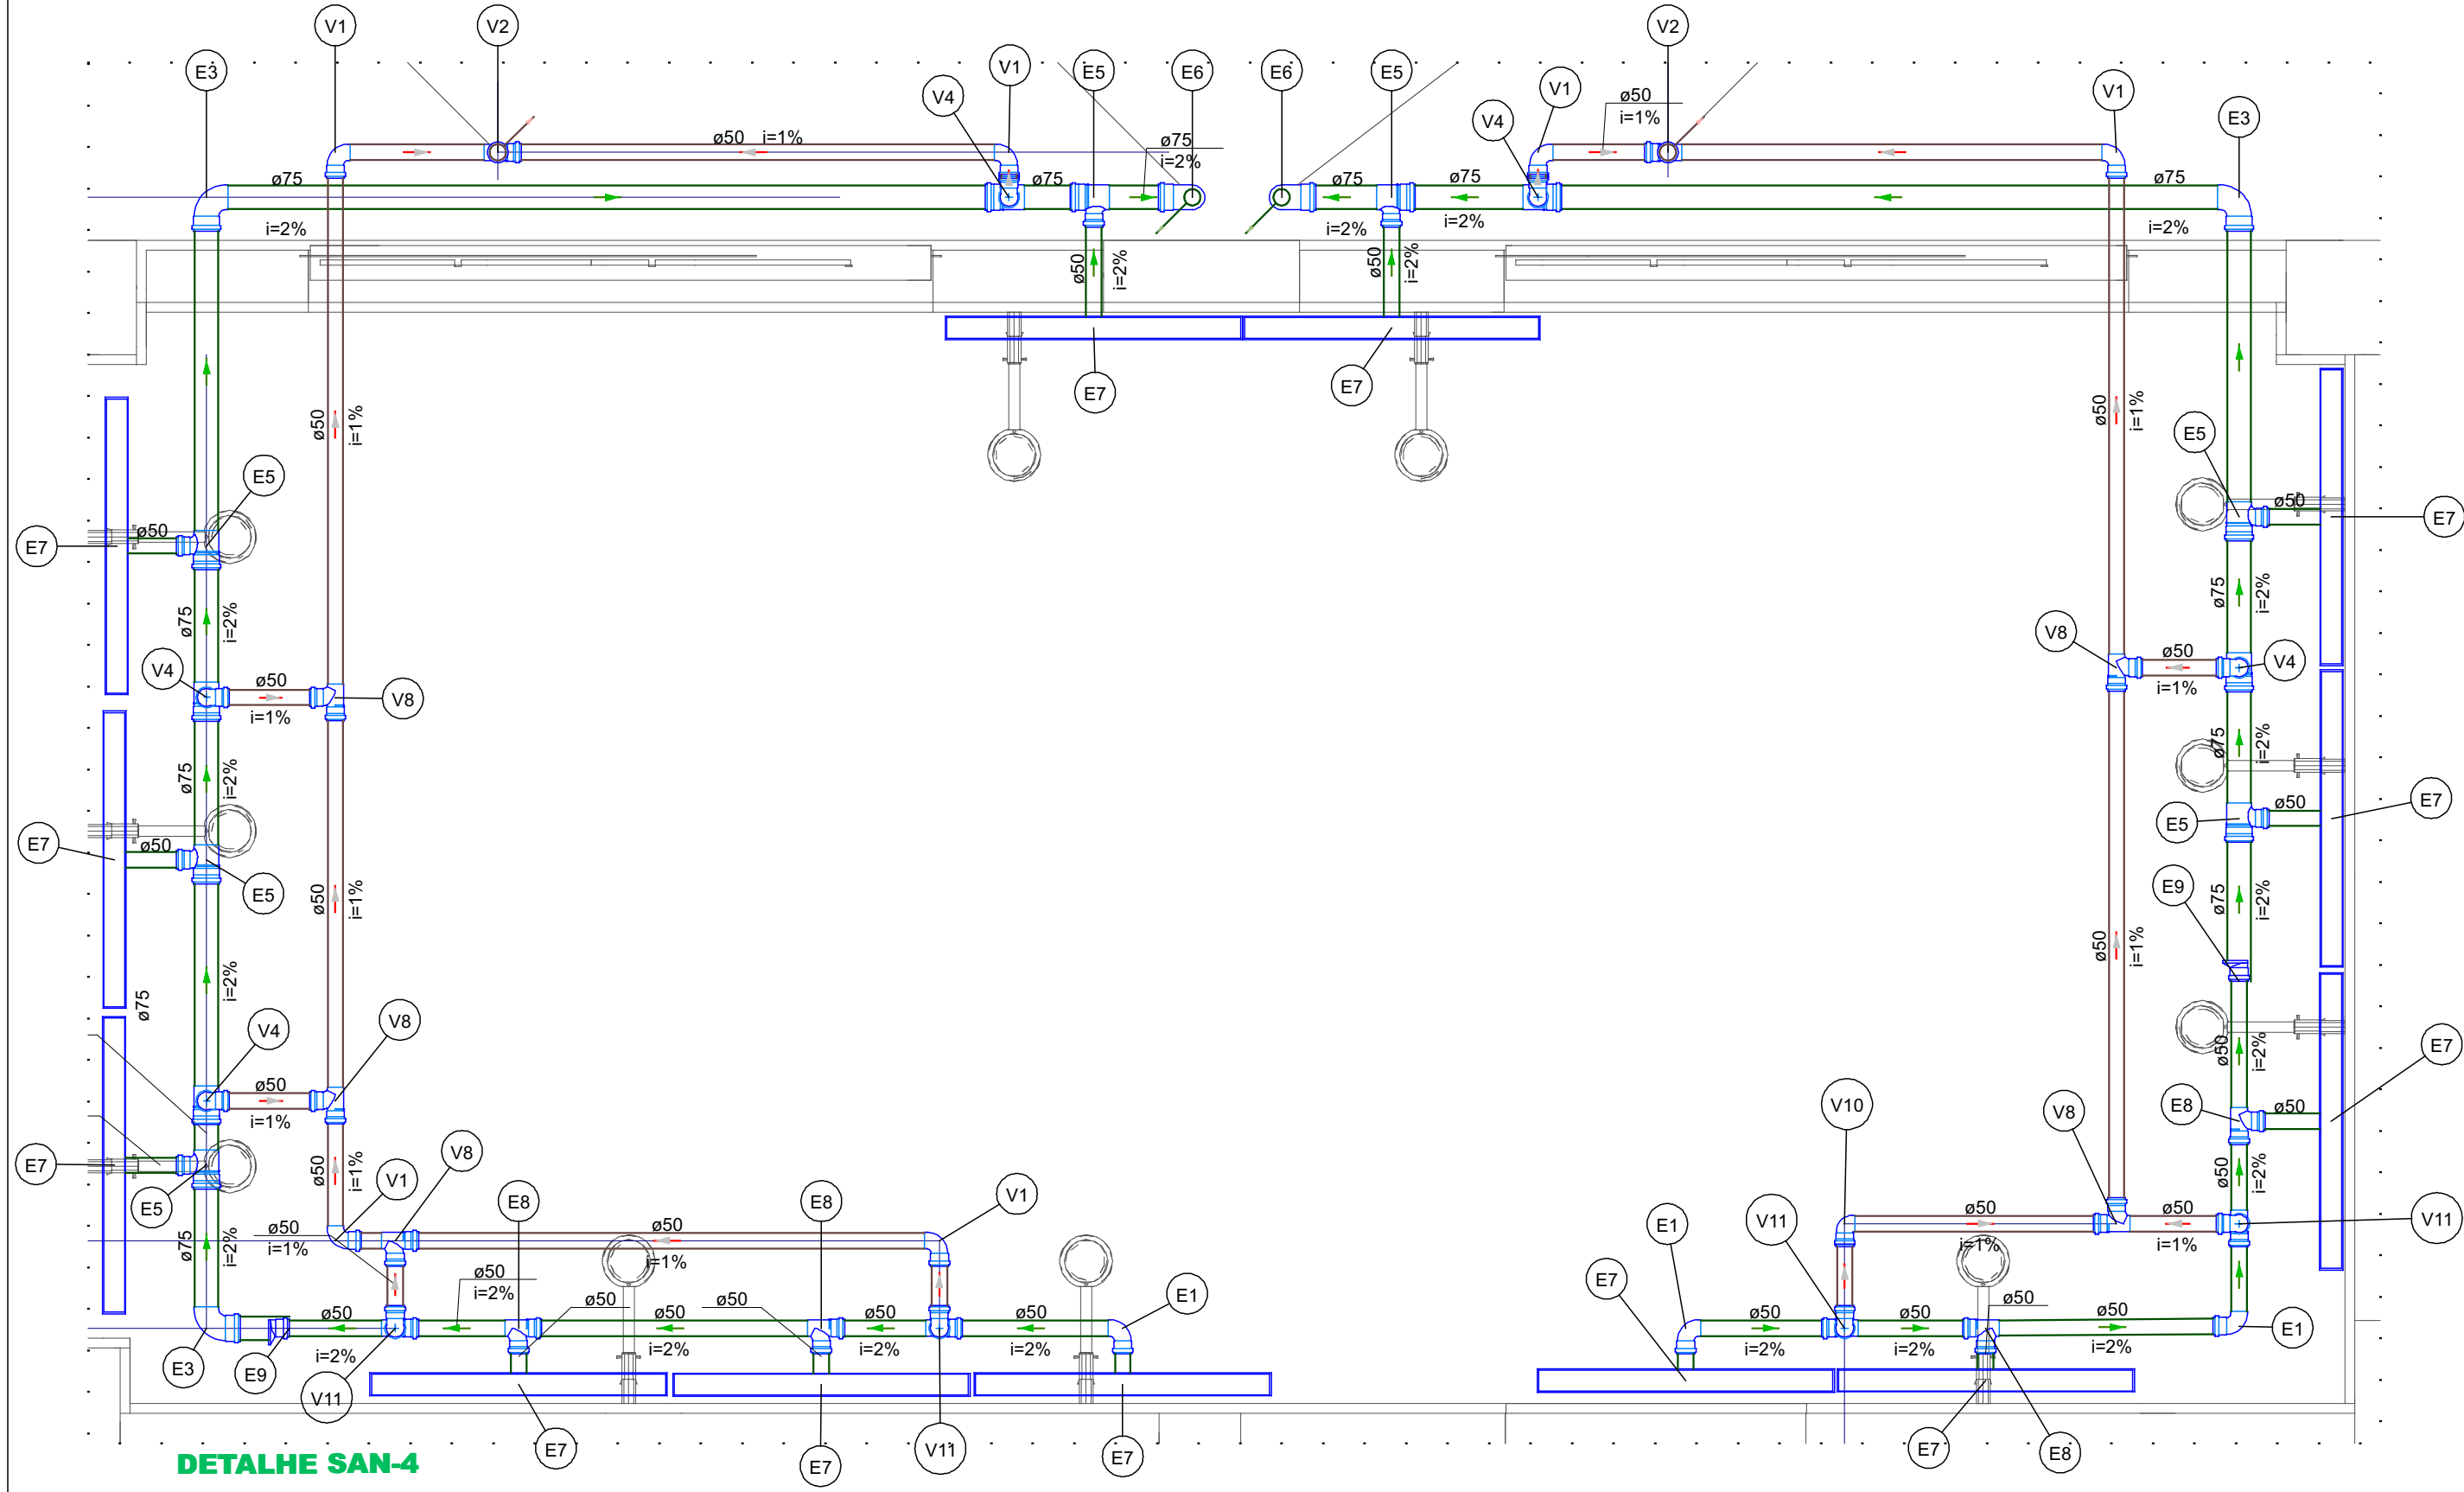


DETALHE SAN-4
1:20

Lista de materiais - Academia		
Esgoto		
Caixas de Passagem		
Poço de visita para esgoto	PVE- 100x 100 cm	1 pc
PVC Esgoto		
Anel de borracha	100mm - 4"	6 pc
Joelho 90	100 mm	1 pc
Curva 90 curta	100 mm	2 pc
Joelho 90	100 mm	4 pc
Joelho 90	100 mm	2 pc
Luva simples	50 mm	1 pc
Redução excêntrica	100 mm - 75 mm	2 pc
Tubo rígido c/ ponta lisa	100 mm - 4"	5.26 m
50 mm - 2"	50 mm - 2"	1.38 m

Legenda de condutos - Academia	
Esgoto	

Legenda - Academia	
	Curva 90 curta
	Curva 90 curta- coluna
	Joelho 90- coluna
	Joelho 90- desce
	Luva simples- coluna
	Poço de visita de esgoto

Legenda de peças - Academia		
PVC Esgoto		
E1	Anel de borracha	100mm - 4"
E2	Curva 90 curta	100 mm
Caixas de Passagem		
E3	Poço de visita para esgoto	PVE- 100x 100 cm
PVC Esgoto		
E4	Anel de borracha	100mm - 4"
E5	Joelho 90	100 mm
E6	Curva 90 curta	100 mm
E7	Redução excêntrica	100 mm - 75 mm
PVC Esgoto		
E8	Anel de borracha	100mm - 4"
E9	Joelho 90	100 mm
E10	Curva 90 curta	100 mm
E11	Redução excêntrica	100 mm - 75 mm
PVC Esgoto		
E12	Anel de borracha	100mm - 4"
E13	Joelho 90	100 mm
E14	Curva 90 curta	100 mm
E15	Redução excêntrica	100 mm - 75 mm

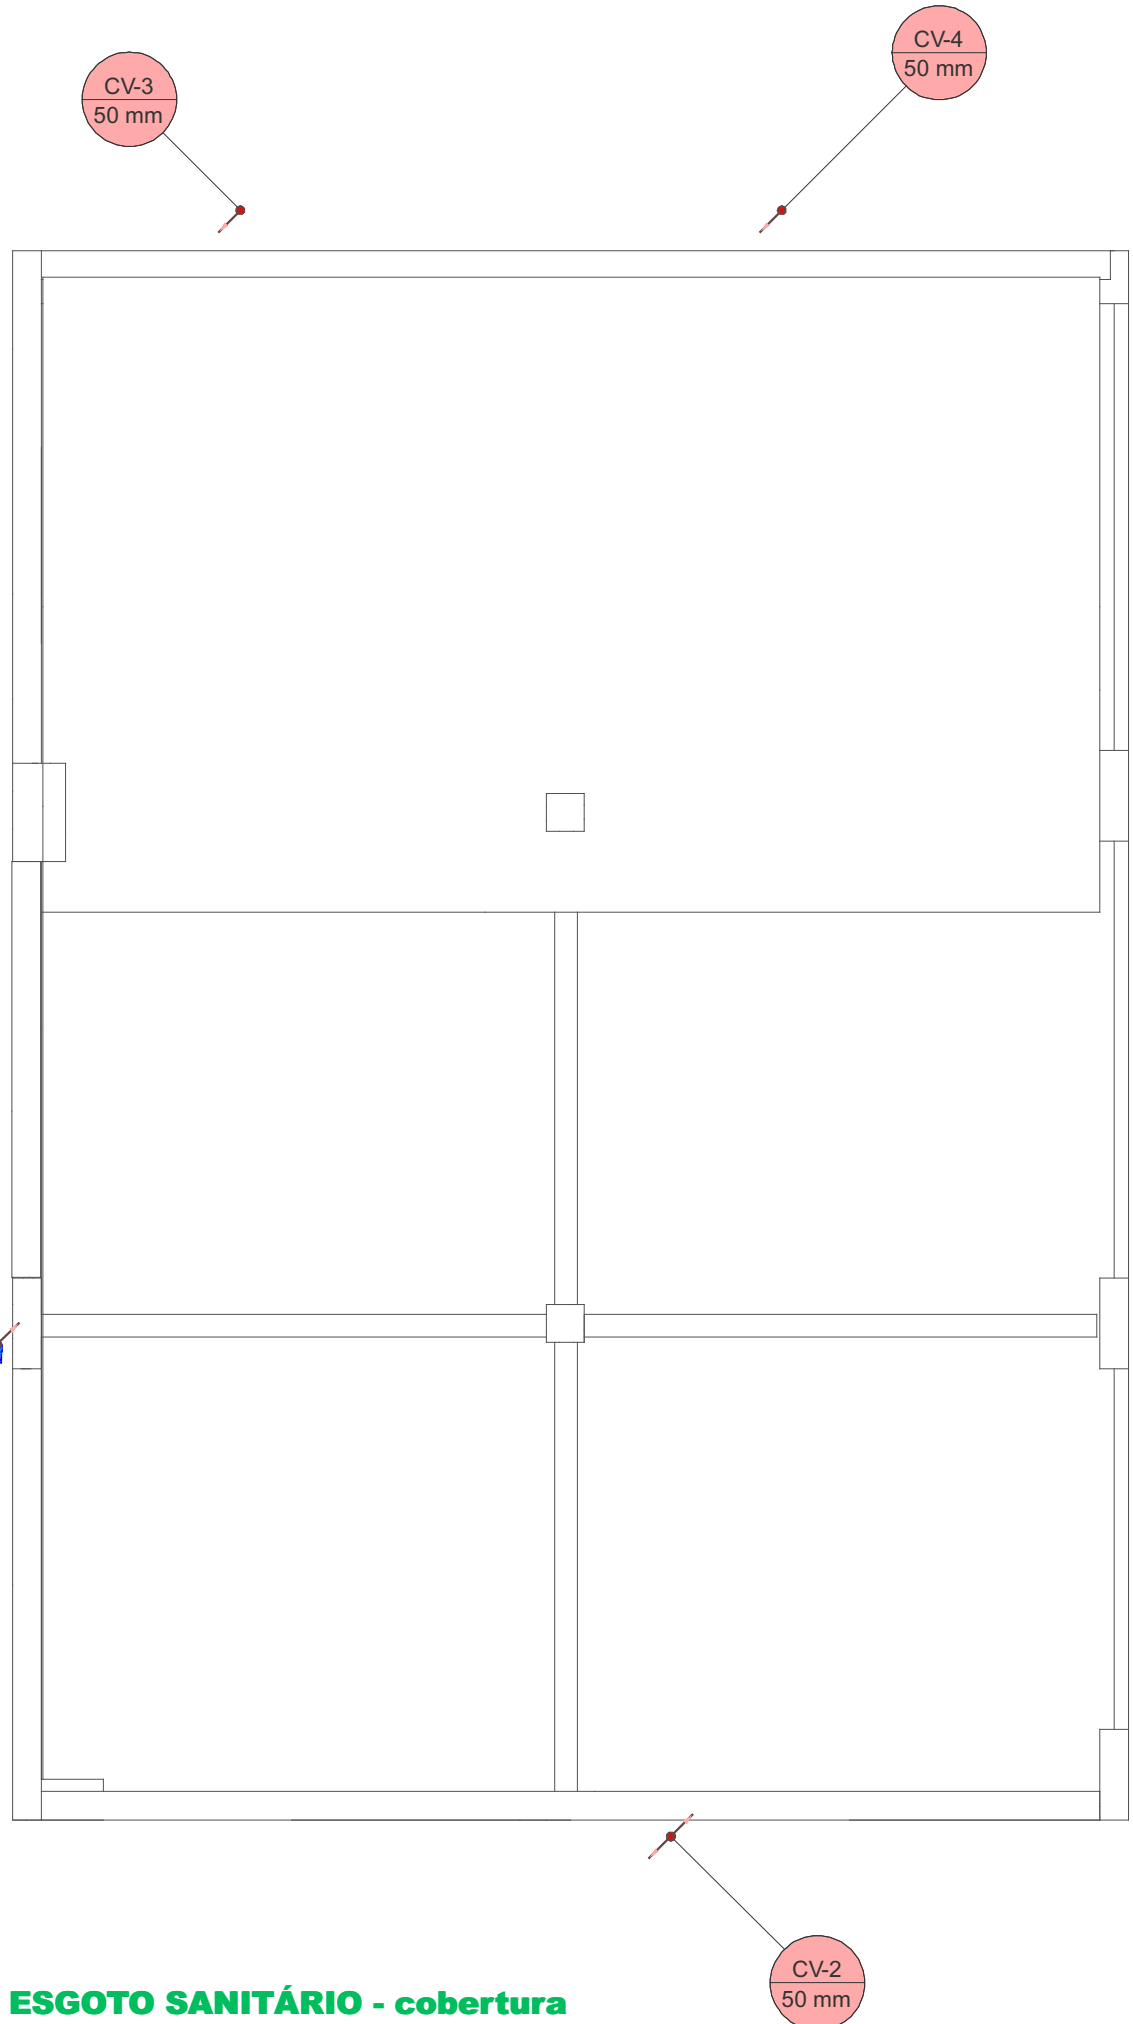

ESGOTO SANITÁRIO - cobertura
1:50

Legenda de peças - Alojamento - Existente		
E1	PVC Esgoto	
	Anel de borracha 50mm - 2"	1pc
	Curva 90 curta 50 mm	1pc
E3	PVC Esgoto	
	Anel de borracha 75mm - 3"	1pc
	Curva 90 curta 75 mm	1pc
E5	PVC Esgoto	
	Anel de borracha 50mm - 2"	1pc
	75mm - 3" Tê sanitário 75 mm - 50 mm	1pc
E6	PVC Esgoto	
	Anel de borracha 75mm - 3"	1pc
	Curva 90 curta 75 mm	1pc
E7	PVC Acessórios	
	Raio linear c/ grelha 90 cm	1pc
E8	PVC Esgoto	
	Anel de borracha 50mm - 2"	2pc
	Tê sanitário 50 mm - 50 mm	1pc
E9	PVC Esgoto	
	Anel de borracha 50mm - 2"	1pc
	Redução excêntrica 75 mm - 50 mm	1pc
V1	PVC Esgoto	
	Anel de borracha 50mm - 2"	1pc
	Curva 90 curta 50 mm	1pc
V2	PVC Esgoto	
	Anel de borracha 50mm - 2"	2pc
	Tê sanitário 50 mm - 50 mm	1pc
V4	PVC Esgoto	
	Anel de borracha 50mm - 2"	2pc
	75mm - 3" Joelho 90 50 mm Tê sanitário 75 mm - 50 mm	1pc
V8	PVC Esgoto	
	Anel de borracha 50mm - 2"	2pc
	Tê sanitário 50 mm - 50 mm	1pc
V10	PVC Esgoto	
	Anel de borracha 50mm - 2"	1pc
	Joelho 90 50 mm	1pc
V11	PVC Esgoto	
	Anel de borracha 50mm - 2"	3pc
	Joelho 90 50 mm Tê sanitário 50 mm - 50 mm	1pc 1pc