


HIDRÁULICA - COBERTURA

1:50

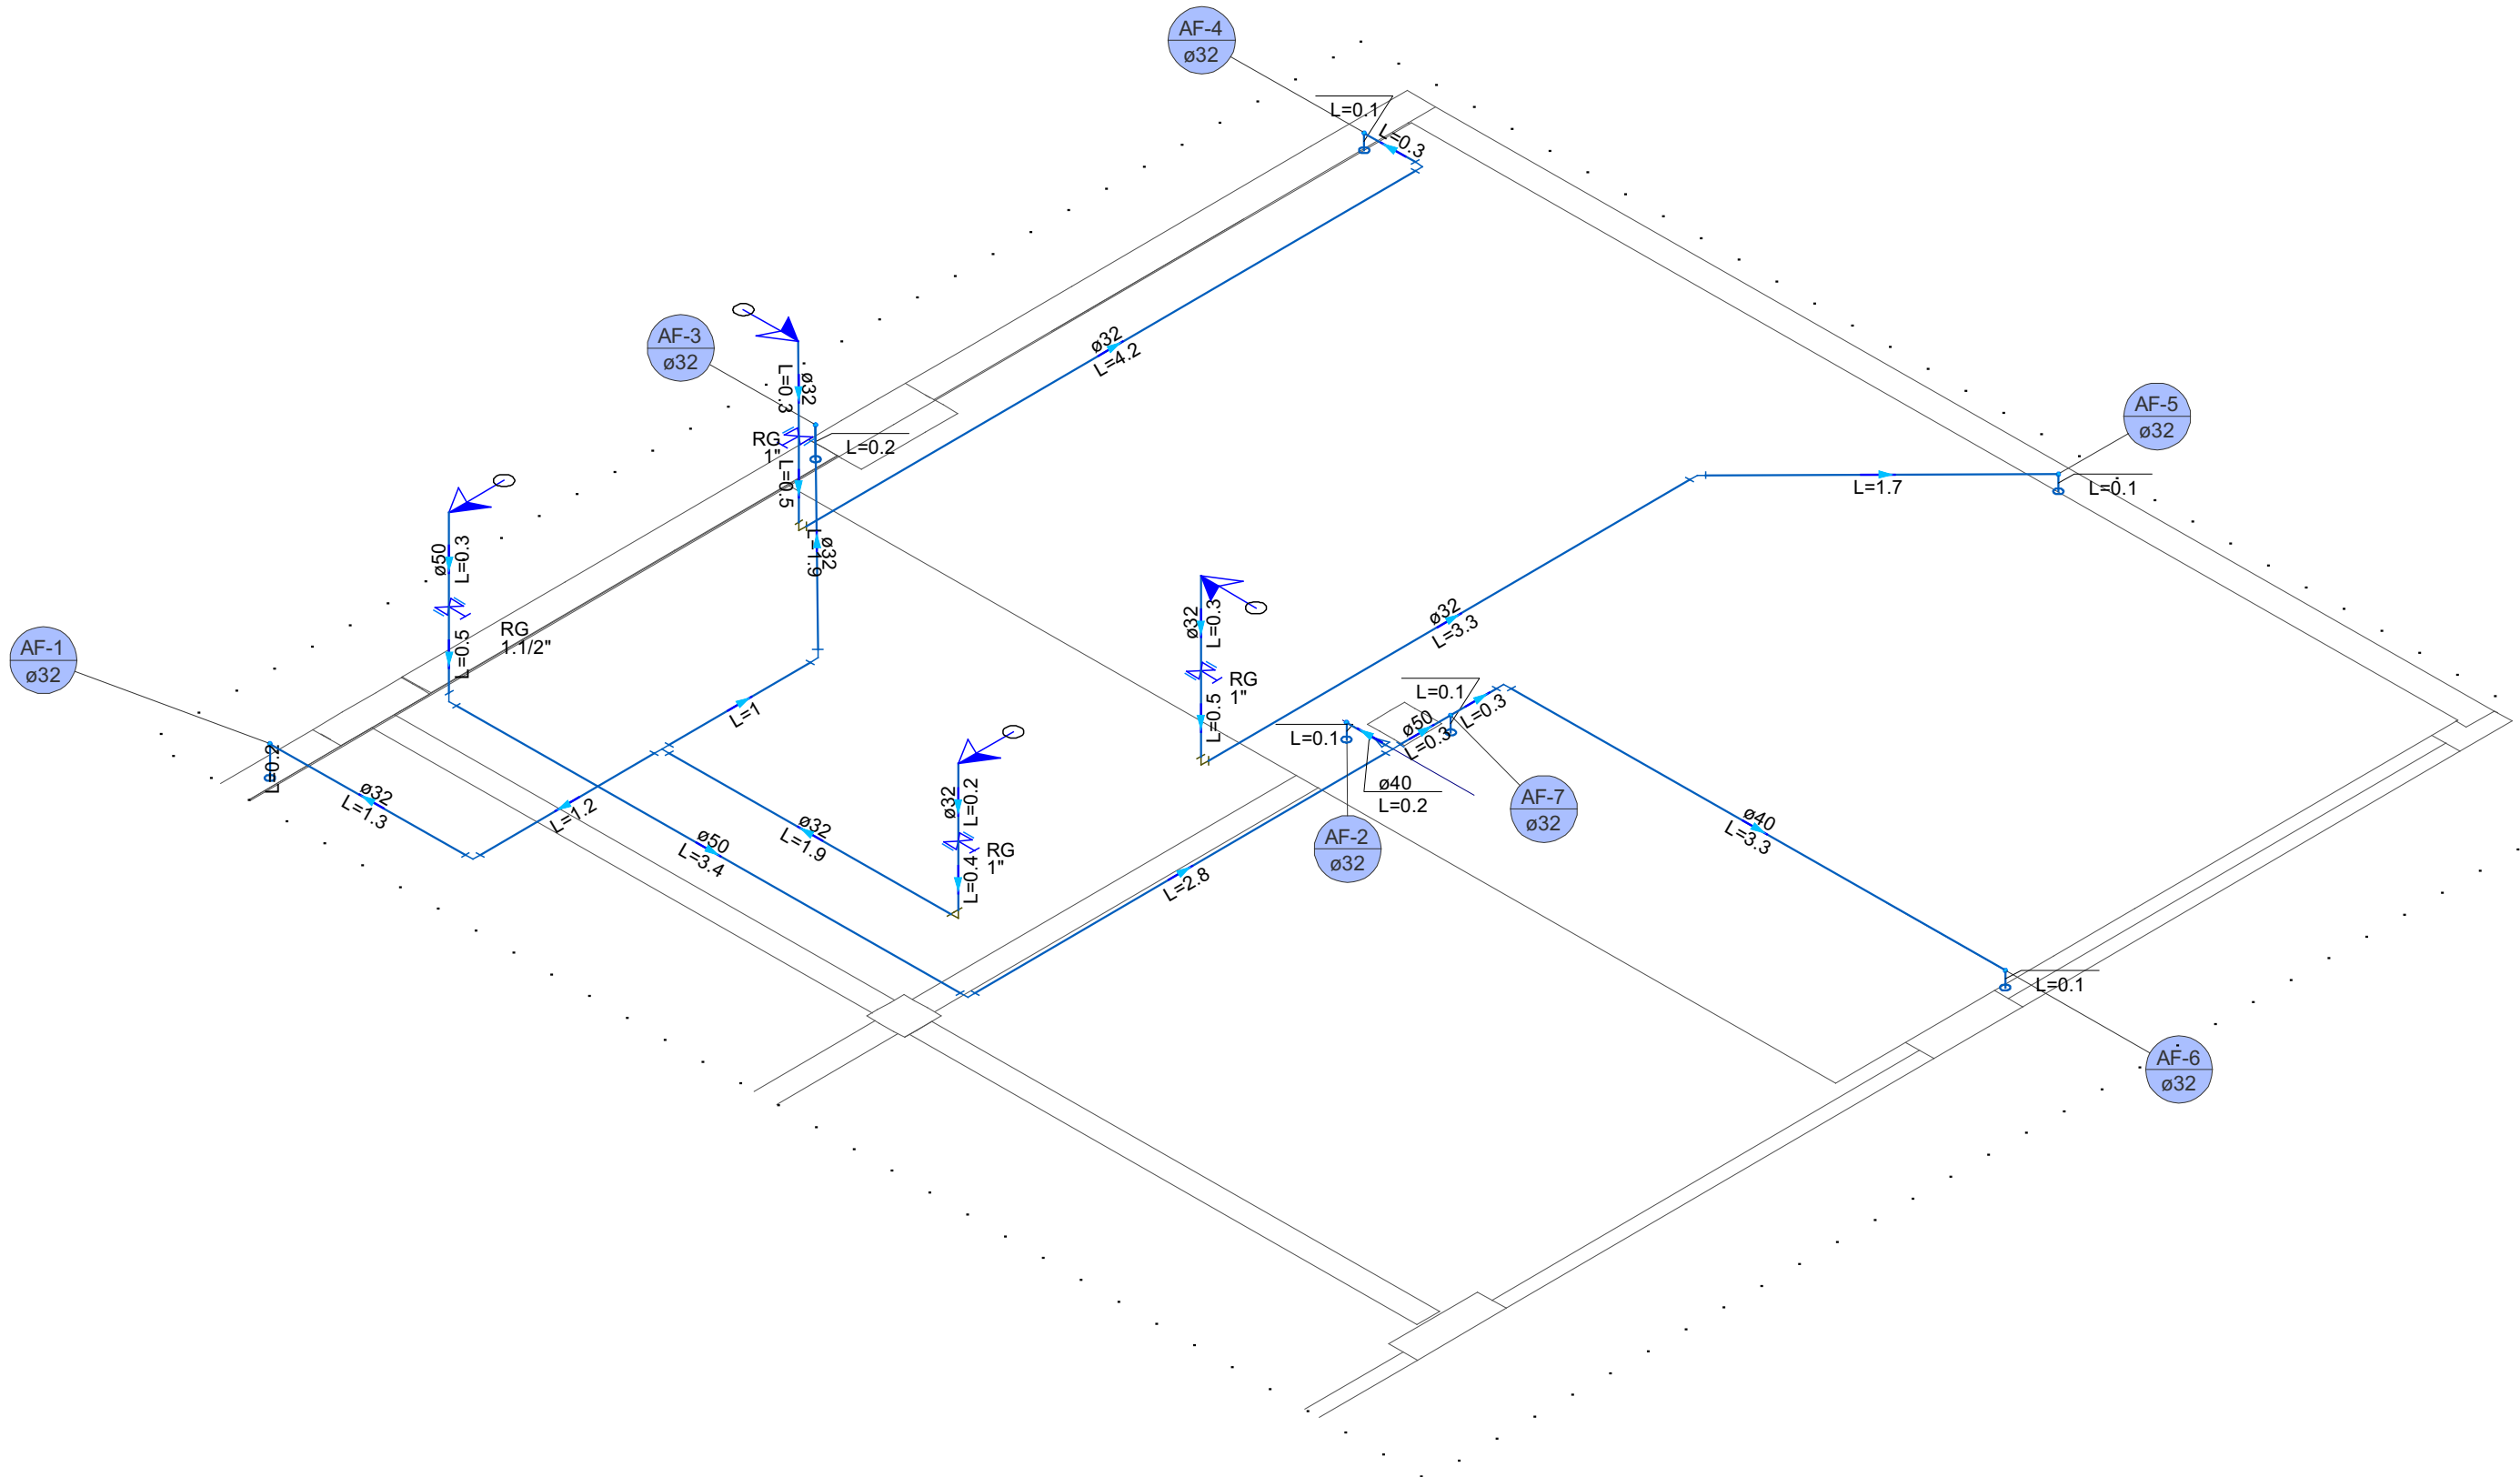

DETALHE HID-1

1:40

Legenda de peças - Cobertura		
A1	PVC rígido soldável	
	Joelho 90° soldável	1pc
	32 mm	
	Ferro maleável classe 10	
	Colar de tomada de PP	1pc
	1"	
	Metais	
	Registro de esfera	1pc
A7	PVC rígido roscável	
	Curva 90 c/ rosca	1pc
	1"	
	PVC rígido soldável	
	Adapt sold.curto c/bolsa-rosca p registro	1pc
	32 mm - 1"	
	Ferro maleável classe 10	
	Colar de tomada de PP	1pc
	1 1/2"	
	Metais	
	Registro de esfera	1pc
A11	PVC rígido roscável	
	Curva 90 c/ rosca	1pc
	1.1/2"	
	PVC rígido soldável	
	Adapt sold.curto c/bolsa-rosca p registro	1pc
	50 mm - 1.1/2"	
F1	PVC rígido soldável	
	Joelho 90° soldável	1pc
	32 mm	
F2	PVC rígido soldável	
	Curva 45 soldável	1pc
	32 mm	
F3	PVC rígido soldável	
	Joelho 90° soldável	1pc
	40 mm	
F4	PVC rígido soldável	
	Bucha de redução sold. curta	1pc
	40 mm - 32 mm	
	Joelho 90° soldável	1pc
	40 mm	
F5	PVC rígido soldável	
	Bucha de redução sold. curta	1pc
	50 mm - 40 mm	
	Tê de redução 90 soldável	1pc
	50 mm - 32 mm	
F6	PVC rígido soldável	
	Tê de redução 90 soldável	1pc
	50 mm - 40 mm	
F8	PVC rígido soldável	
	Joelho 45 soldável	1pc
	32 mm	
F9	PVC rígido soldável	
	Tê 90 soldável	1pc
	32 mm	
F10	PVC rígido soldável	
	Joelho 90° soldável	1pc
	50 mm	
F12	Metais	
	Registro de gaveta bruto ABNT	1pc
	1"	
F13	PVC rígido soldável	
	Adapt sold.curto c/bolsa-rosca p registro	2pc
	32 mm - 1"	
	Metais	
	Registro de gaveta bruto ABNT	1pc
	1.1/2"	
	PVC rígido soldável	
	Adapt sold.curto c/bolsa-rosca p registro	2pc
	50 mm - 1.1/2"	

Legenda - Cobertura	
○	Alimentador Predial
+	Registro bruto gaveta ABNT c/PVC soldável

Legenda de condutos - Cobertura	
—	Água fria

Lista de materiais - Cobertura		
Alimentação		
Ferro maleável classe 10		
Colar de tomada de PP		
1 1/2"	1 pc	
1"	3 pc	
Metais		
Registro de esfera		
1 1/2"	1 pc	
1"	3 pc	
PVC rígido roscável		
Curva 90 c/ rosca		
1"	3 pc	
1.1/2"	1 pc	
PVC rígido soldável		
Adapt sold.curto c/bolsa-rosca p registro		
32 mm - 1"	3 pc	
50 mm - 1.1/2"	1 pc	
32 mm	3 pc	
Água fria		
Metais		
Registro de gaveta bruto ABNT		
1"	3 pc	
1.1/2"	1 pc	
PVC rígido soldável		
Adapt sold.curto c/bolsa-rosca p registro		
32 mm - 1"	6 pc	
50 mm - 1.1/2"	2 pc	
Bucha de redução sold. curta		
40 mm - 32 mm	2 pc	
50 mm - 40 mm	1 pc	
Curva 45 soldável		
32 mm	1 pc	
Joelho 45 soldável		
32 mm	1 pc	
Joelho 90° soldável		
32 mm	6 pc	
40 mm	3 pc	
50 mm	2 pc	
Tubos		
32 mm	19.84 m	
40 mm	3.84 m	
50 mm	7.31 m	
Tê 90 soldável		
32 mm	1 pc	
Tê de redução 90 soldável		
50 mm - 32 mm	1 pc	
50 mm - 40 mm	1 pc	

PROTOCOLO DOM		APROVAÇÃO		
SRO/4		ANO 2025	PROJETO PB14	ITEM HID
OBJETO 4ª CIA COM L MTH		LOCAL BELO HORIZONTE/MG		
PRANCHA RICARDO DIAS CAMPOS FILHO - 2º TEN		VISTO		DATA 05/04/2025
AUTOR		VISTO		DIM A1
CH SRO/4 EDUARDO ZUCARATO PERES - MAJ		VISTO		ESC INDICADA
Nº OPUS				PROJETISTA SGT VARANDAS
				ARQUIVO