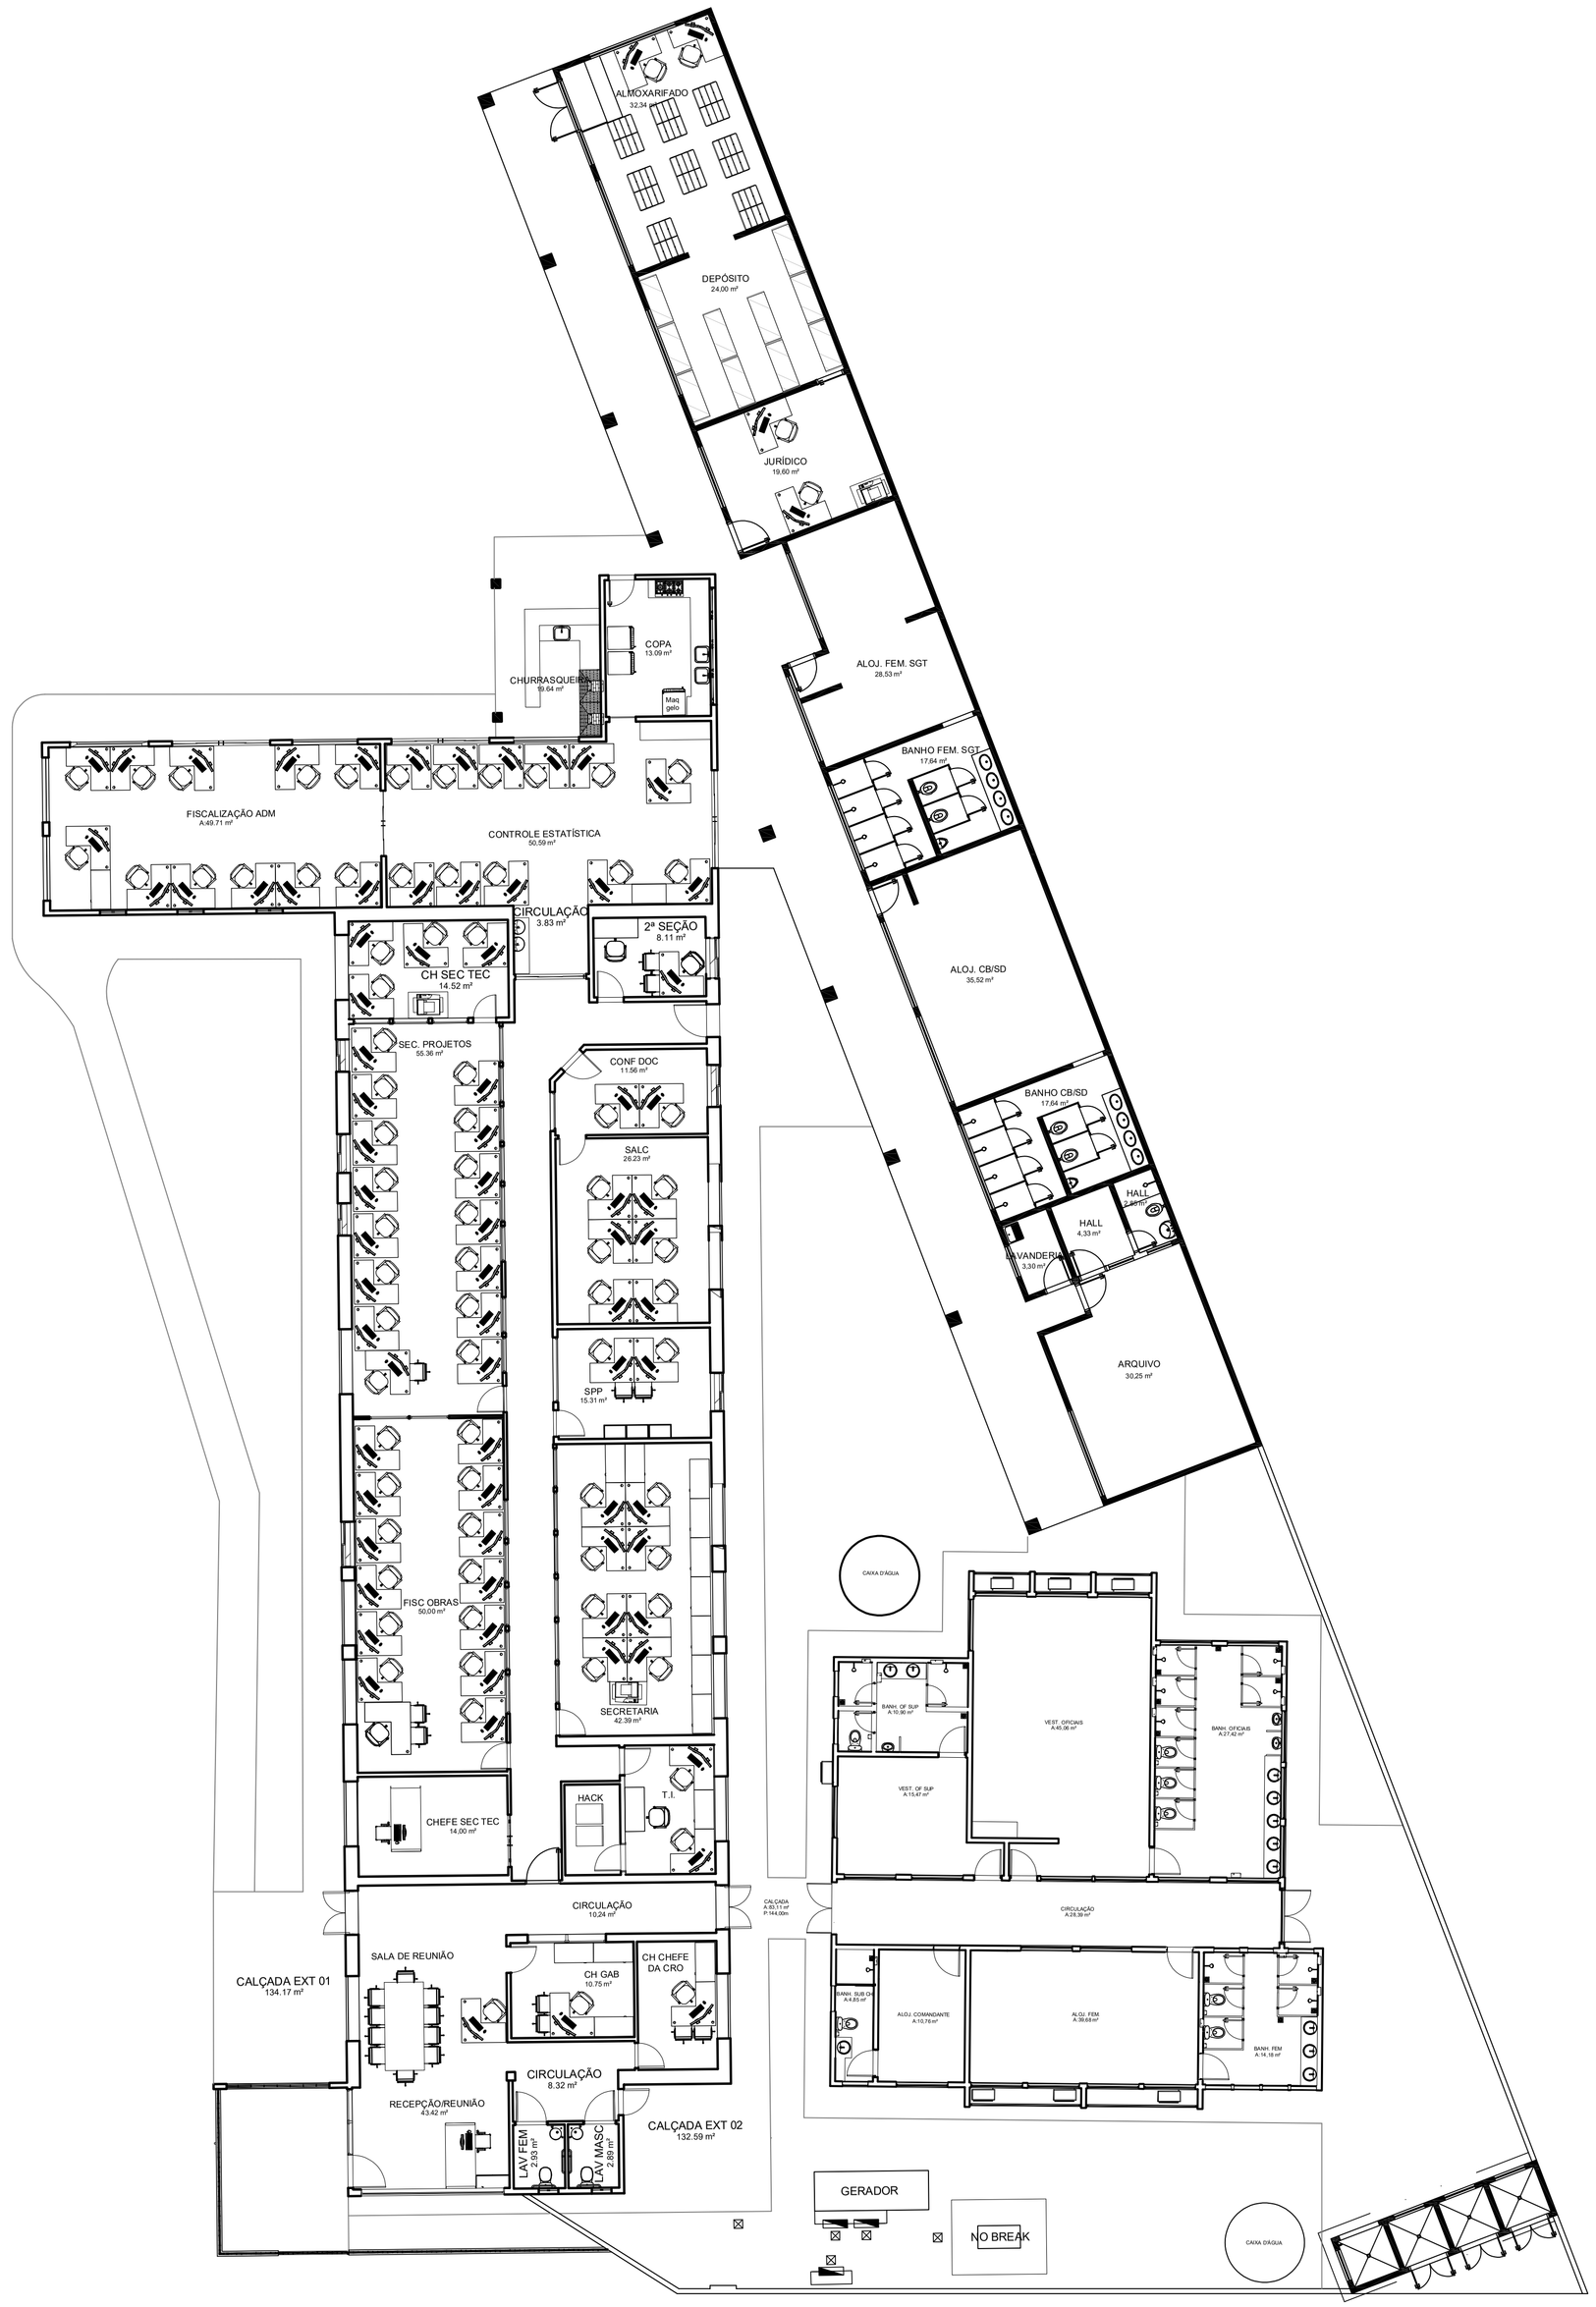

MDef EB DEC DOM CRO/9	ANO 2026		FOLHA 01/01
OM CRO/9	LOCAL CAMPO GRANDE–MS		
OBRA			DATA JUN/2026
PRANCHA PLANTA BAIXA			DIM METRO
AUTOR	VISTO AUTOR		DESENHISTA
CH SEC TEC JOÃO PAULO Sousa Lucas – CAP QEM	VISTO SEC TEC		ESC INDICADA
CH CRO/9ªRM KELMO Lins Braga – TC QEM	VISTO CH CRO/9ªRM		ARQUIVO